PLANTA PISO 0

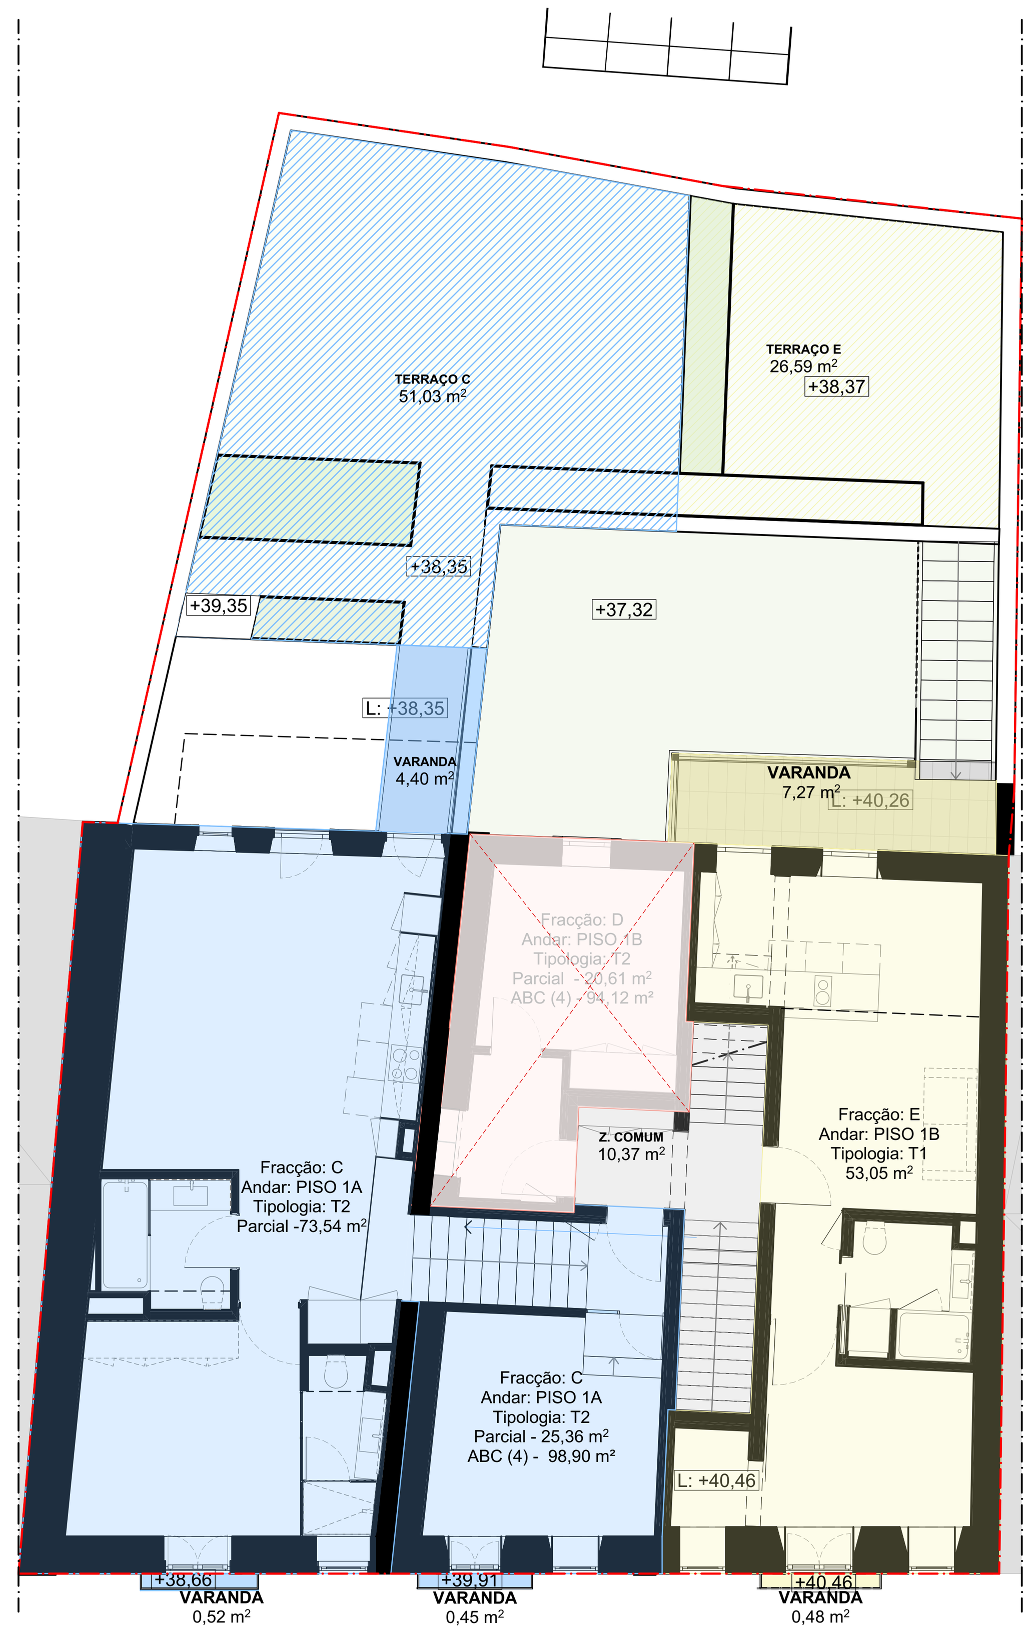

PLANTA PISO 1A

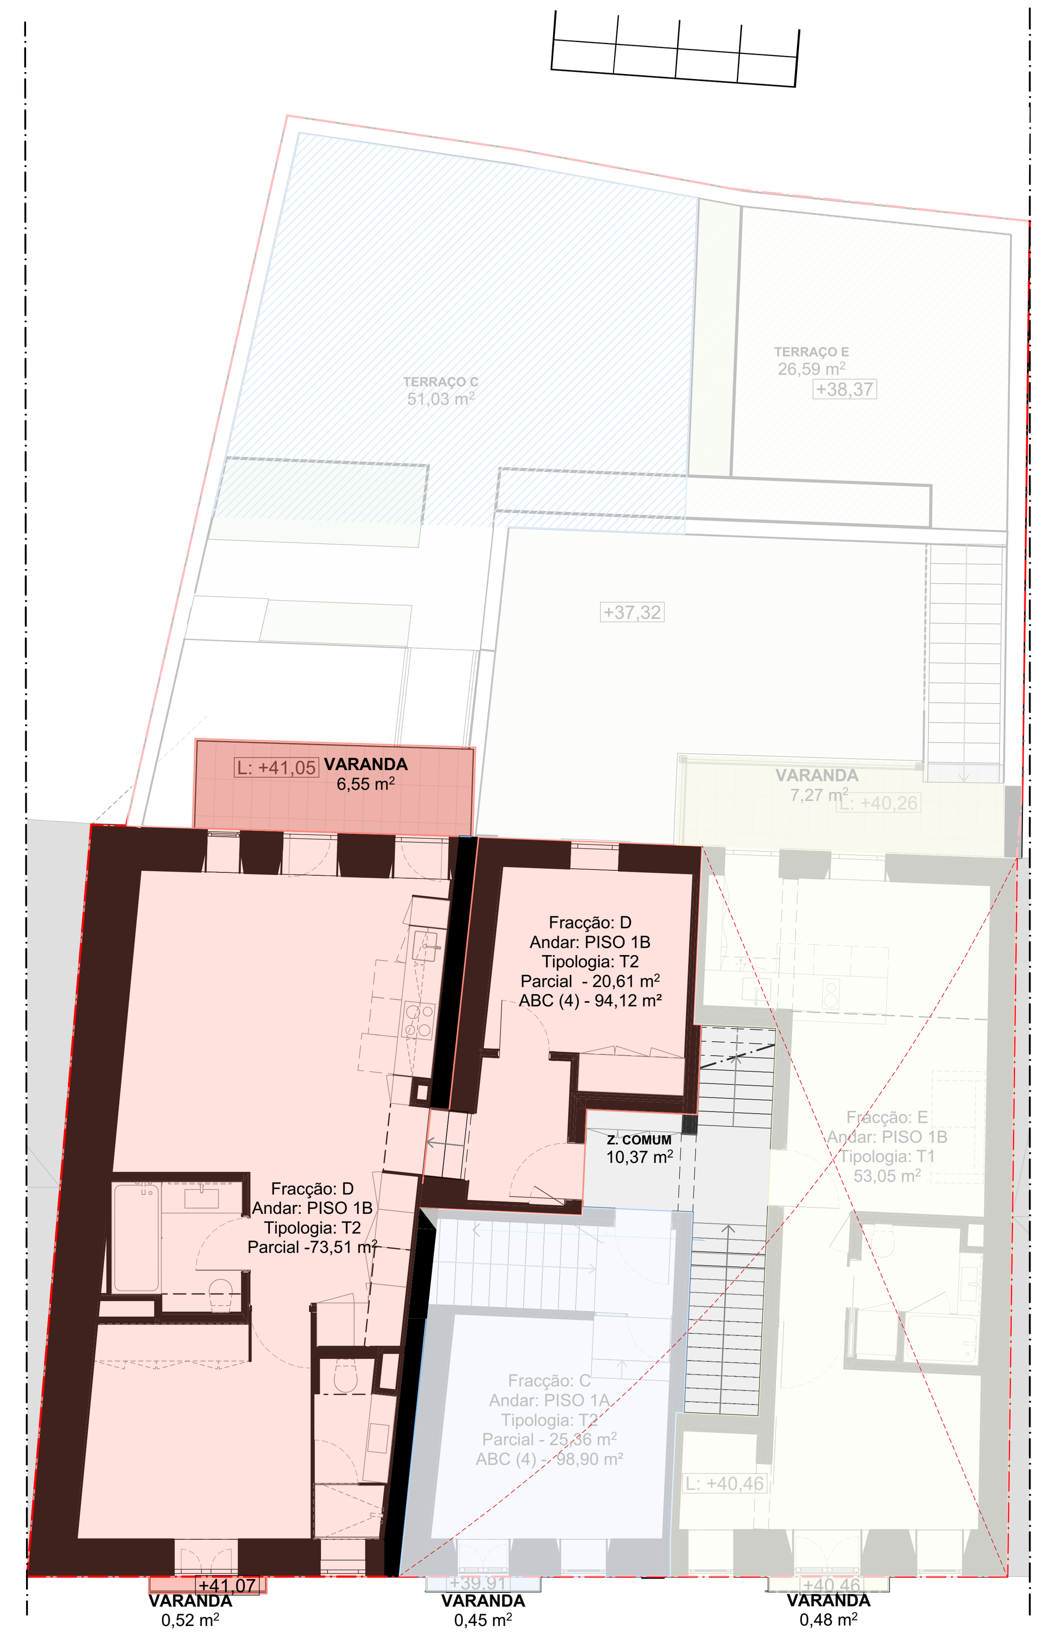

PLANTA PISO 1B

	Fracção	Tipologia	Andar	Área Medida
	PROPOSTO - QUADRO ÁREAS BRUTAS POR FRACÇÃO			
	A	-	PISO 0	6,32
	A	T2	PISO 0	72,69
				79,01 m²
	B	-	PISO 0	7,61
	B	T2	PISO 0	95,87
				103,48 m²
	C	-	PISO 1A	0,45
	C	-	PISO 1A	0,52
	C	-	PISO 1A	4,40
	C	T2	PISO 1A	25,36
	C	T2	PISO 1A	73,54
				104,27 m²
	D	-	PISO 1B	0,52
	D	-	PISO 1B	6,55
	D	T2	PISO 1B	20,61
	D	T2	PISO 1B	73,51
				101,19 m²
	E	-	PISO 1B	0,48
	E	-	PISO 1B	7,27
	E	T1	PISO 1B	53,05
				60,80 m²
	F	-	PISO 2	0,41
	F	-	SÓTÃO	2,35
	F	-	SÓTÃO	3,47
	F	T1	PISO 2	41,13
	F	T1	SÓTÃO	38,93
				86,29 m²
	G	-	PISO 2	0,55
	G	-	PISO 2	6,28
	G	T2	PISO 2	73,96
				80,79 m²
	H	-	PISO 2	0,31
	H	-	PISO 2	5,64
	H	-	SÓTÃO	2,35
	H	-	SÓTÃO	2,35
	H	-	SÓTÃO	2,98
	H	T2	PISO 2	55,27
	H	T2	SÓTÃO	61,20
				130,10 m²
				745,93 m²

LEGENDA

LIMITE DA INTERVENÇÃO

ENTRADA — ENTRADA COMUM

RSU — ENTRADA RSU

ENTRADA FRACÇÕES — ENTRADA PRIVADA DAS FRACÇÕES

PASSEIOS EXISTENTES EM PEDRA CALCÁRIA

VIAS TRANSITO EXISTENTES EM PEDRA BASÁLTICA

ARRANJOS EXTERIORES
(PLANTAÇÕES A DEFINIR EM FASE DE LICENCIAMENTO DE ESPECIALIDADES)

+ 00.00 — COTA RELATIVA AO PROJECTO

00.00 — COTA ALTIMÉTRICA AO NÍVEL DO MAR

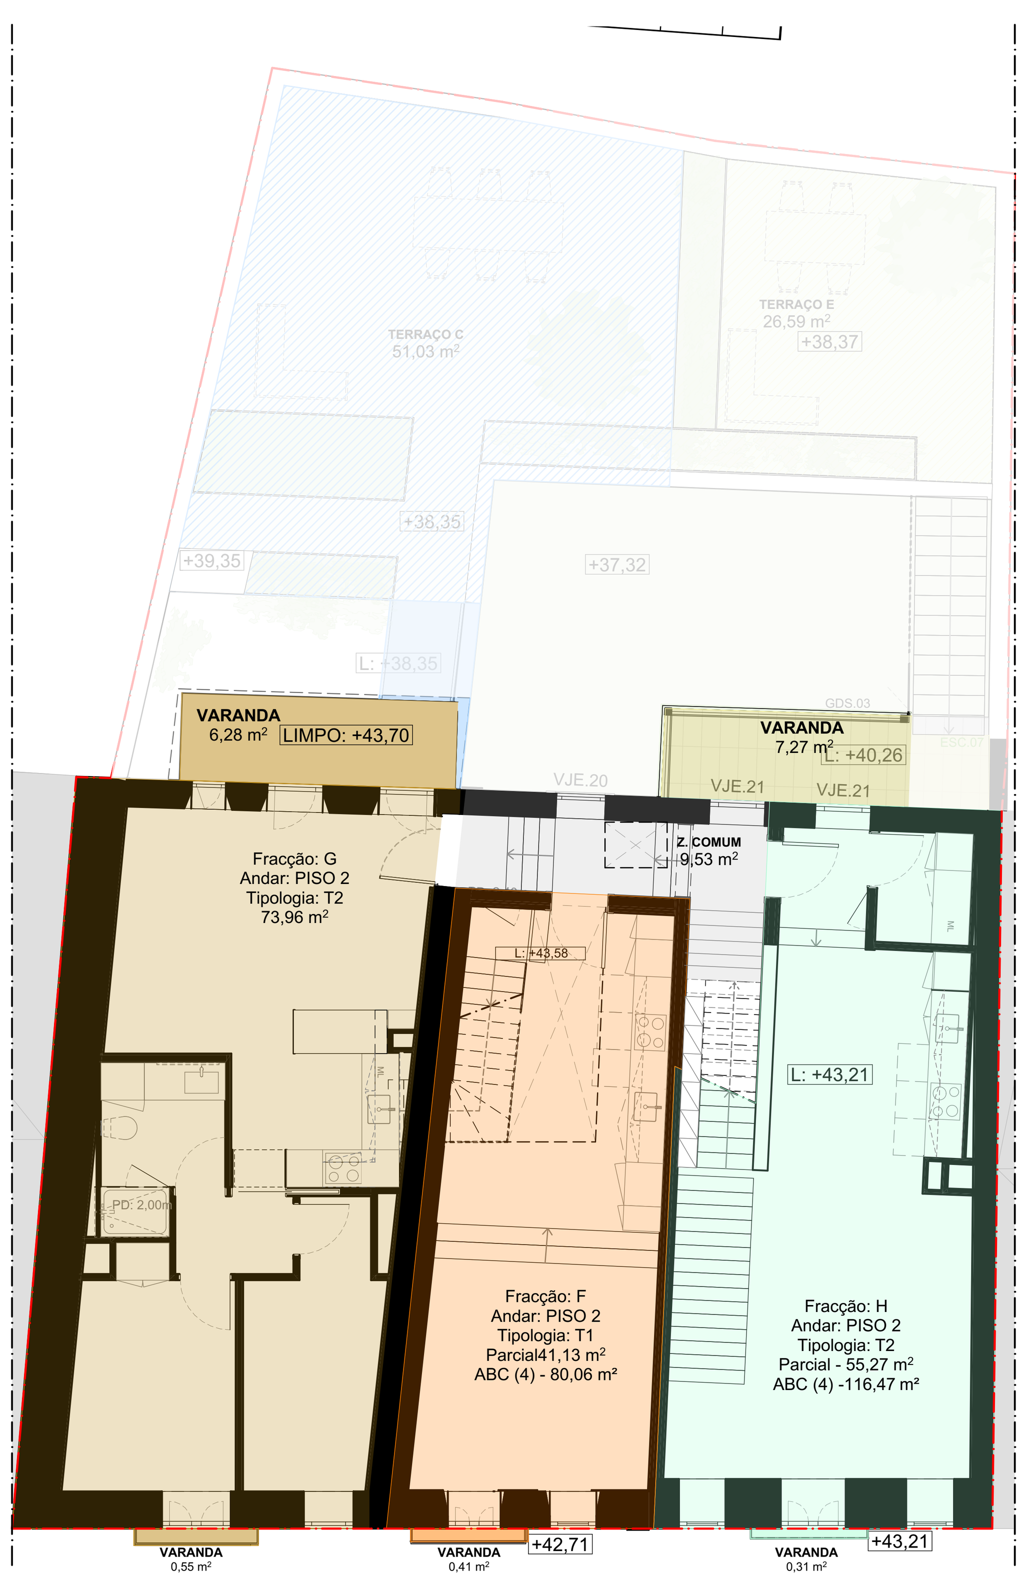

PLANTA PISO 2

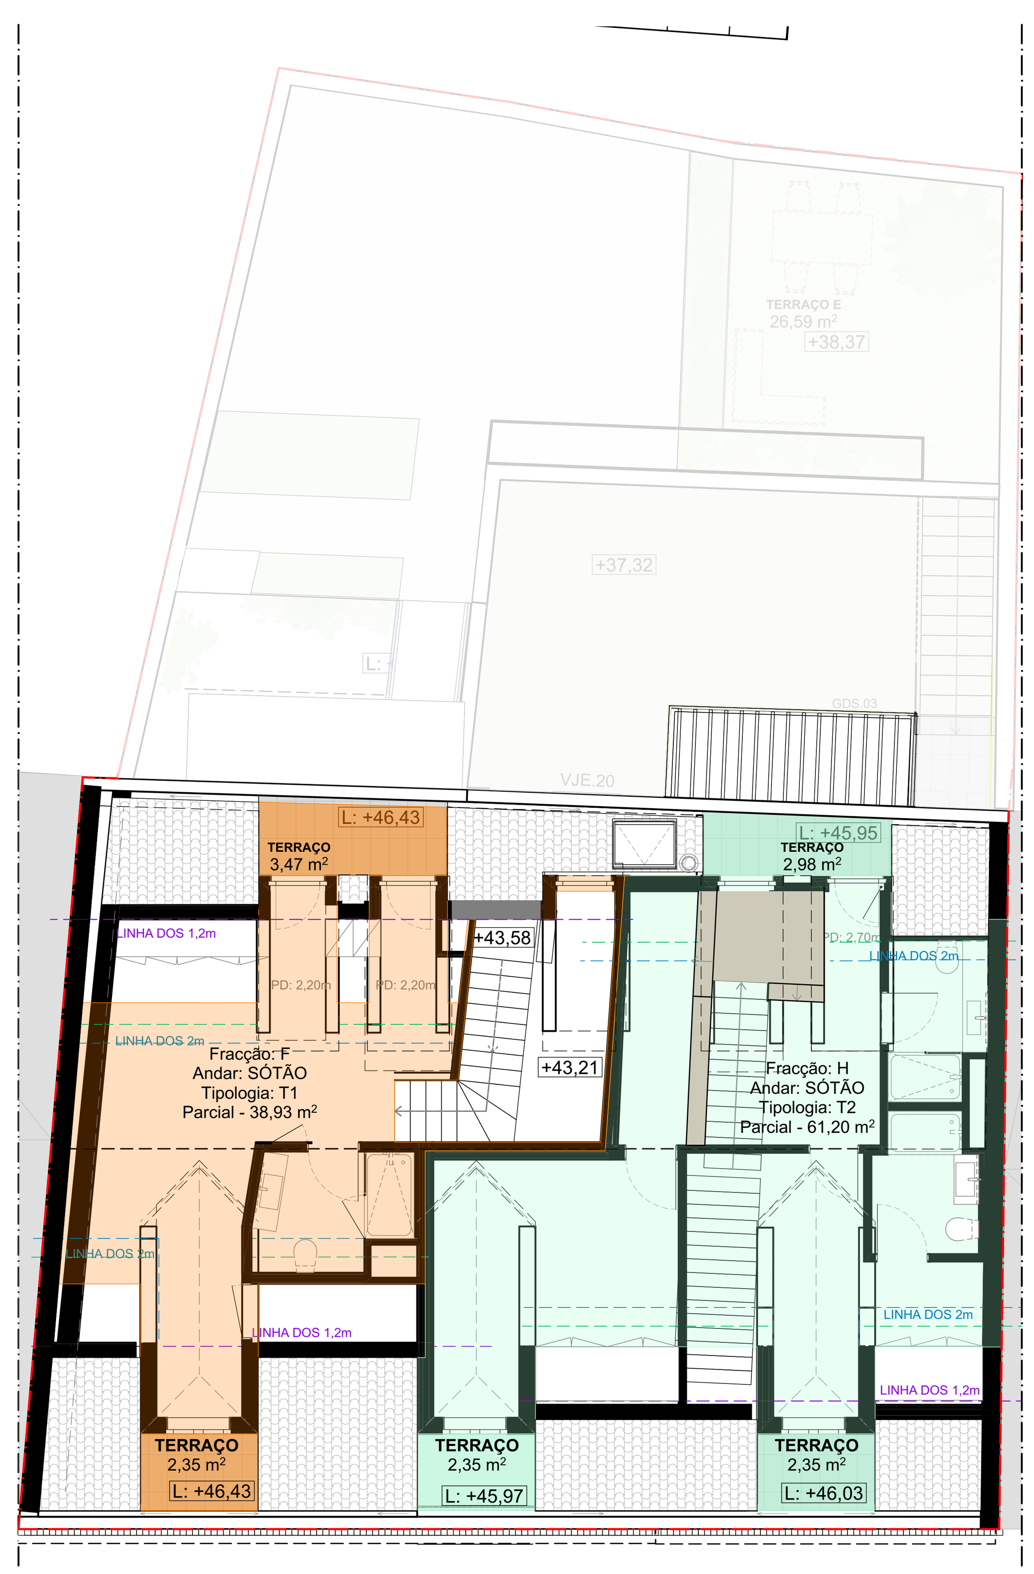

PLANTA PISO SÓTÃO

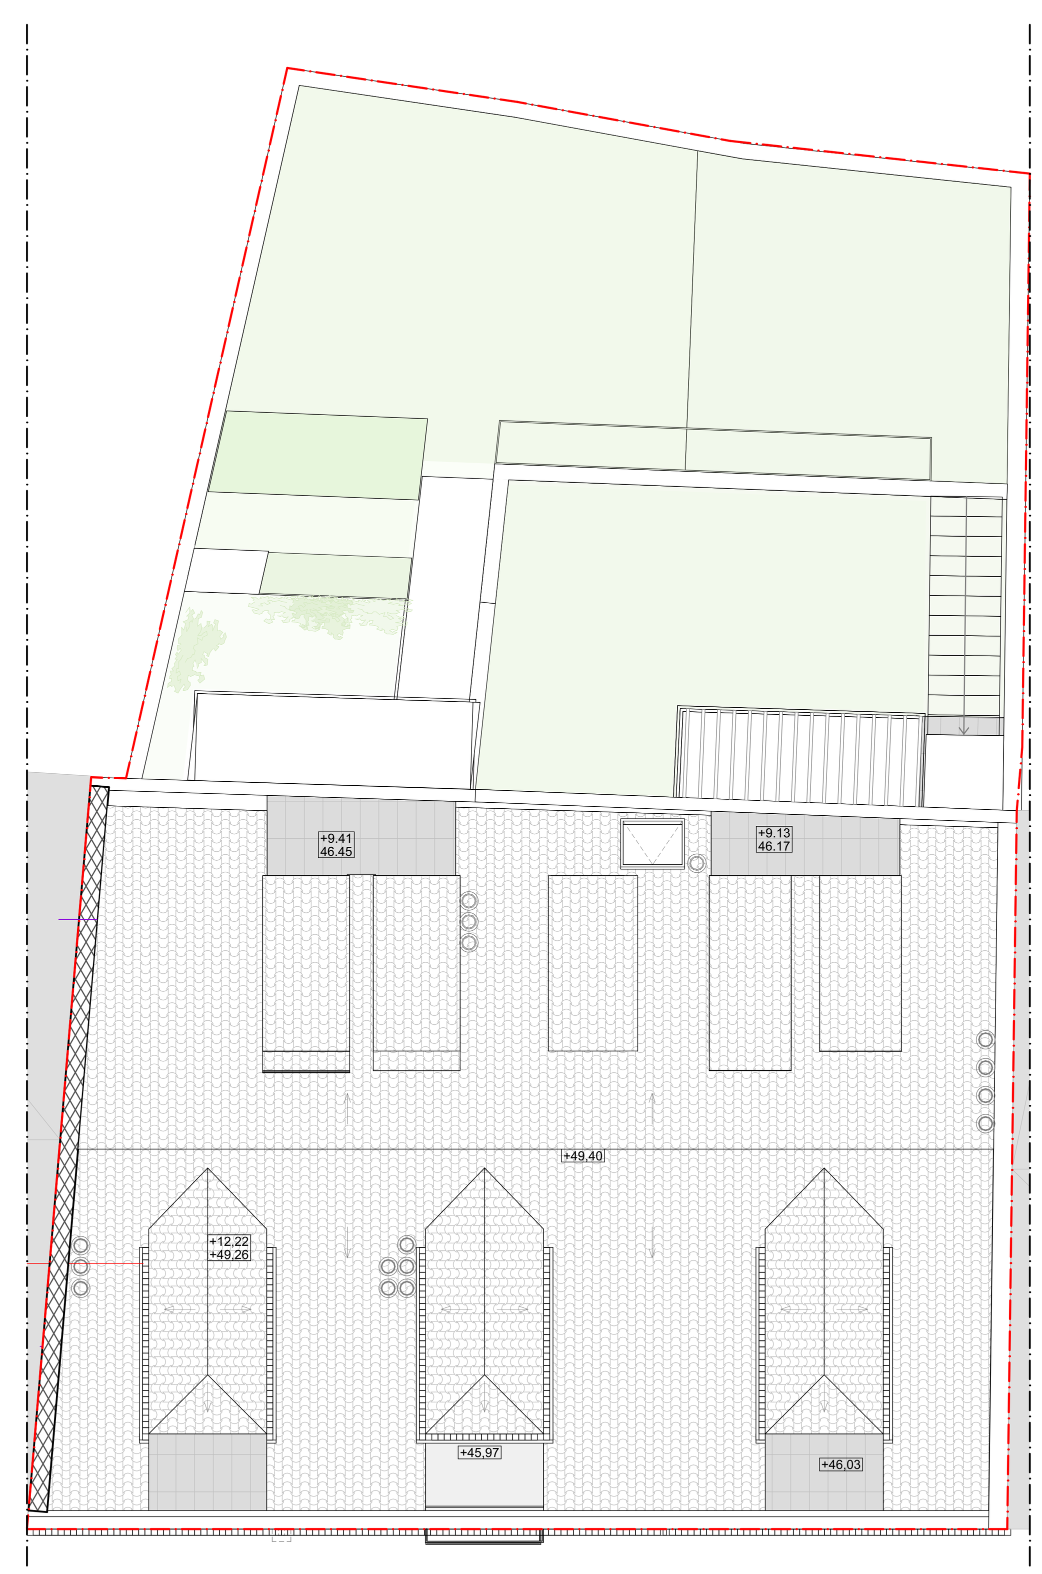

PLANTA COBERTURA

NOTA

Todas as medidas devem ser confirmadas em obra.

COLDWELL BANKER | LUXUS

ARQUITECTURA | COORDENAÇÃO

Avª de Ceuta - Estação da CP de Alcântara-Terra
1300-254 Lisboa, Portugal
Tel/Fax: (+351) 213950773
E-mail: atelier@falansterio.pt
www.falansterio.pt

FALANSTÉRIO
FOR ARCHITECTURAL PROJECTS

PROJECTO
CARIDADE

LOCALIZAÇÃO
Rua da Caridade nº30-36, Lisboa

DISCIPLINA
ARQUITECTURA

FASE
PROPRIEDADE HORIZONTAL

TÍTULO
PLANTAS PROPRIEDADE HORIZONTAL

EQUIPA PROJECTISTA
Catarina Carvalho
Diogo Simões
Francisco Santos
Vera Coimbra

Nº do DESENHO: PH.01

REVISÃO: 00.A

DATA: MARÇO 2025

ESCALA: 1:100

Bruno Tinoco, arqt.º (O.A. nº 6707)

Ricardo Dias, arqt.º (O.A. nº 6563)

Este desenho é propriedade dos seus autores, não podendo, sem prévia autorização ser reproduzido ou usado para qualquer fim a não ser o aqui indicado.
Todos os direitos reservados de acordo com a legislação em vigor, DL n.º 100/2017 bem como todas as convenções e normas internacionais aplicáveis.
Este desenho for gerado no software ArchiCAD 21 da empresa Graphisoft, pelo que qualquer representação noutro suporte pode gerar falhas de representação, que não são imputáveis ao autor do projeto.