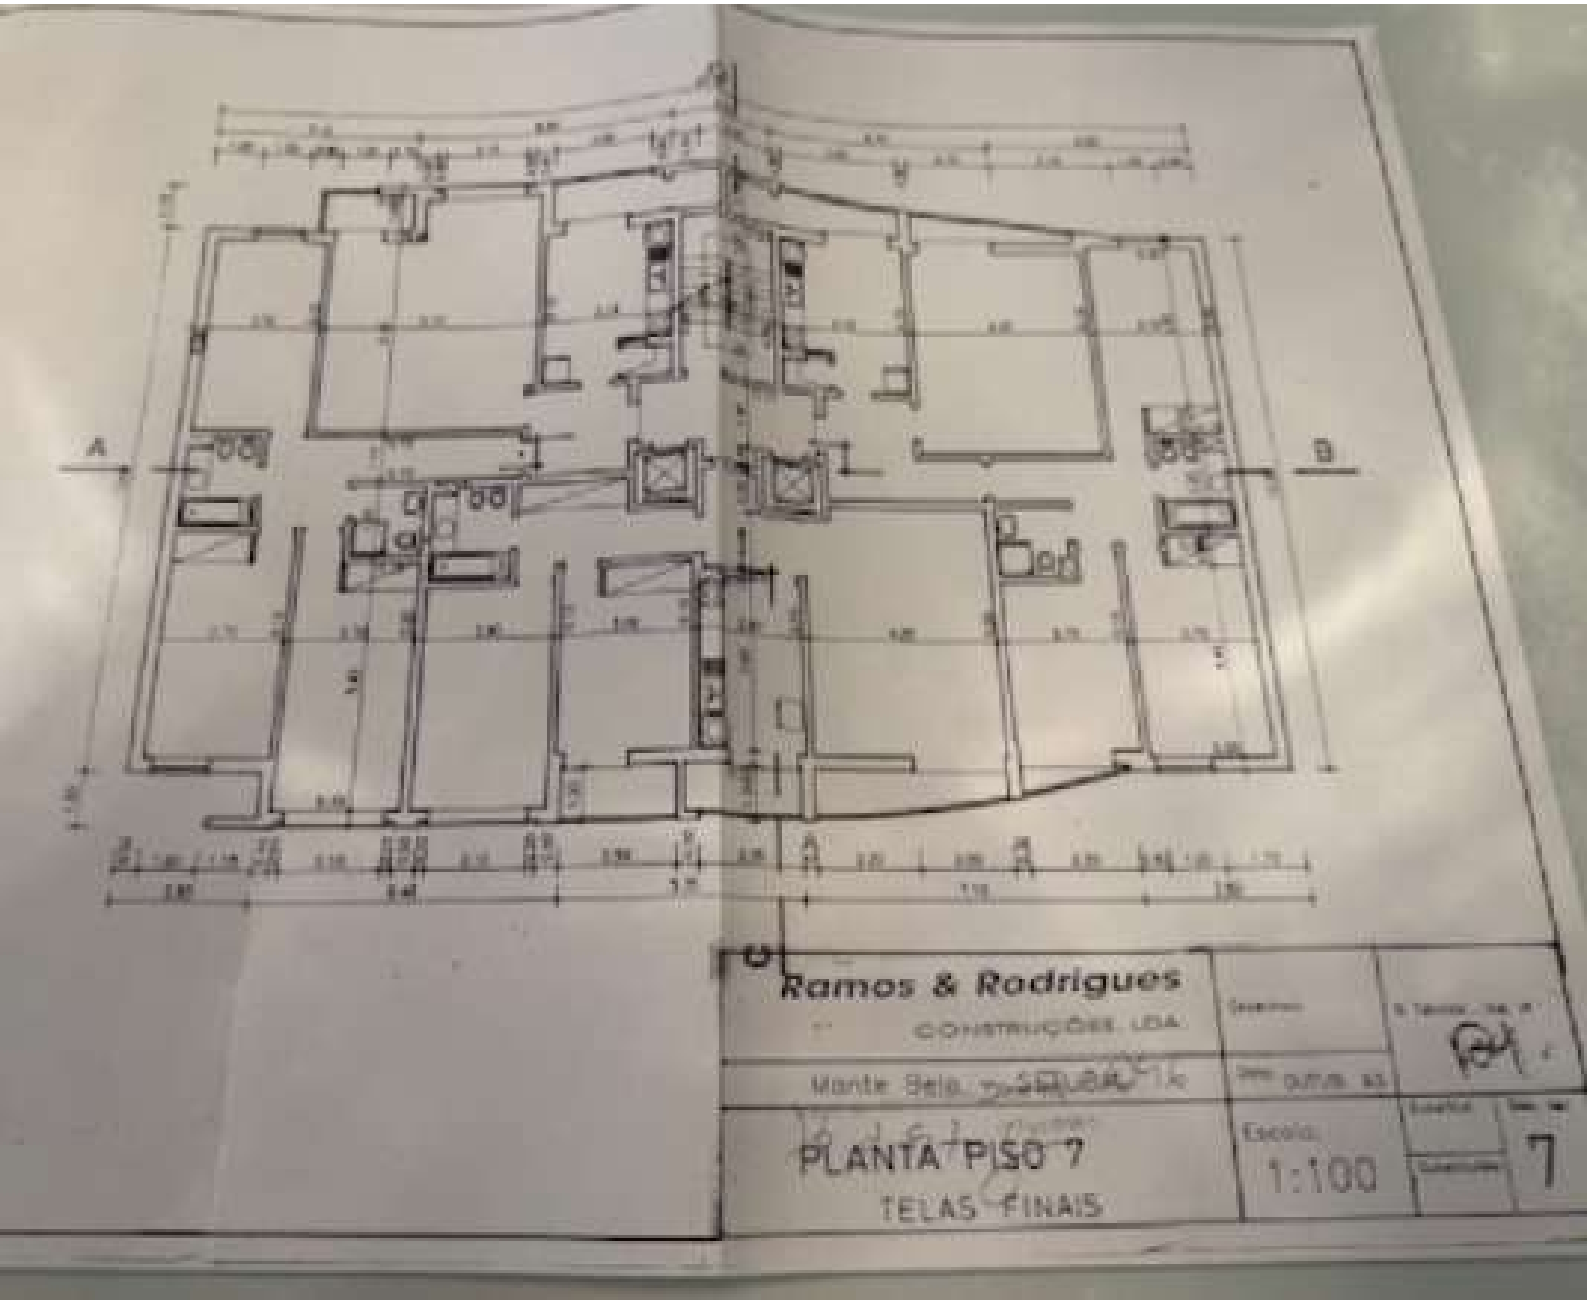

Ramos & Rodrigues
CONSTRUÇÕES, LDA.

Monte Belo - SEIXAL

Escala: 1:100

PLANTA PISO 7
TELAS FINAIS

7