


BLOCO/BLOCK A1 PISO/FLOOR 4 | T3-Z

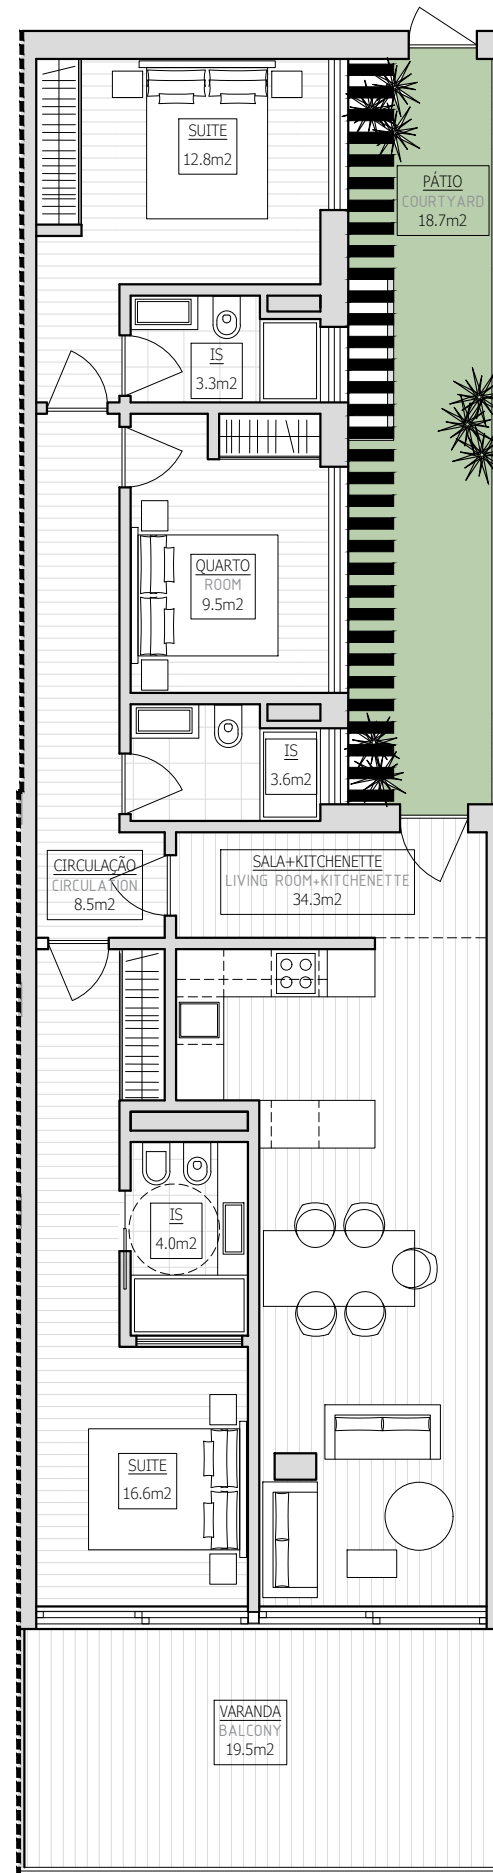

ESCALA 1.100
SCALE 1.100

*Esta informação/representação é meramente indicativa e poderá, por motivos técnicos ou legais, ser sujeita a alterações, pelo que não tem carácter contratual. Plantas ilustradas com sugestão de decoração, móveis não incluídos na fracção a comercializar.

*This information/representation is indicative and may be changed without prior notice for technical or legal reasons, therefore it is non-binding. Illustrated floor plan with decoration suggestions, furniture is not included in the unit to be sold.





MADEIRA ACQUA
RESIDENCES

ÁREA DA FRACÇÃO: 150.9m²
UNIT AREA: 150.9m²

LUGARES DE ESTACIONAMENTO: 2
PARKING SPACES: 2

ÁREA BRUTA EXTERIOR: 38.2m²
GROSS EXTERIOR AREA: 38.2m²

ARRECAÇÃO: 1
STORAGE: 1

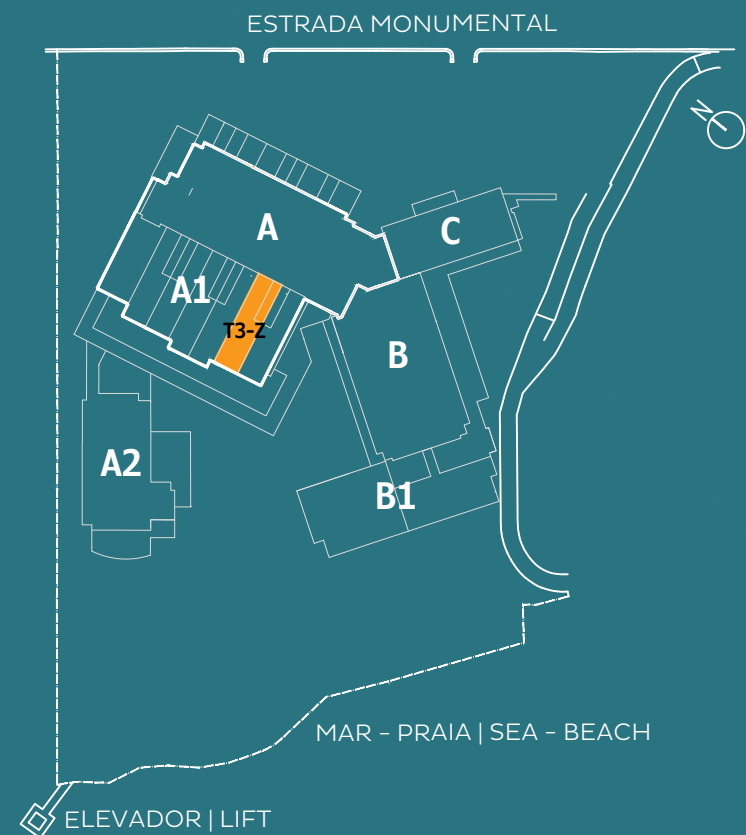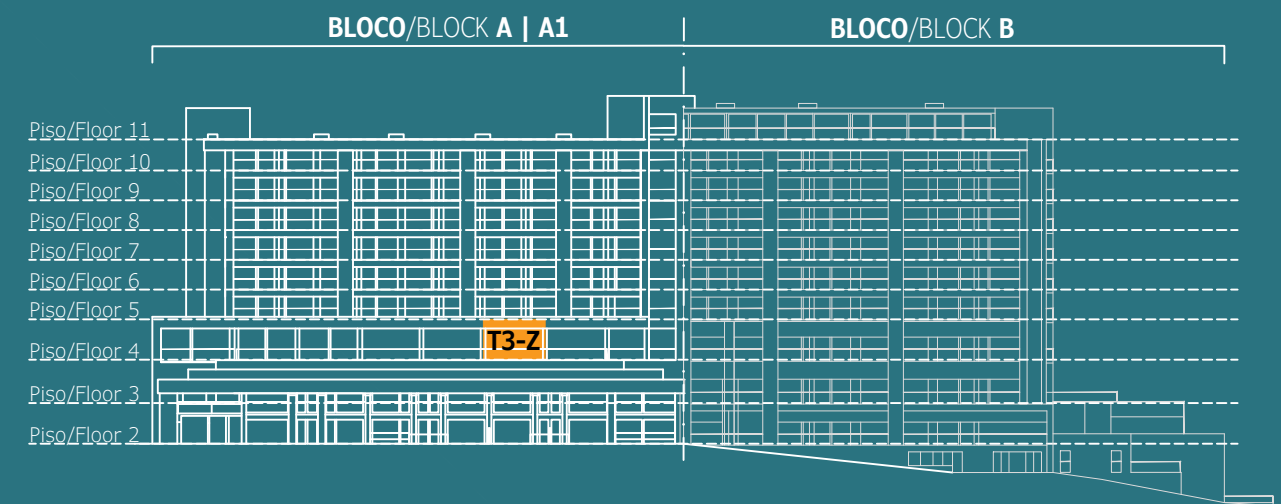

*Área da Fracção compreende área bruta exterior mas não inclui lugar(es) de estacionamento e arrecadação
*The Unit Area includes the gross outdoor area but does not include the parking and storage space(s)