ODIVELAS
ALEXANDRE

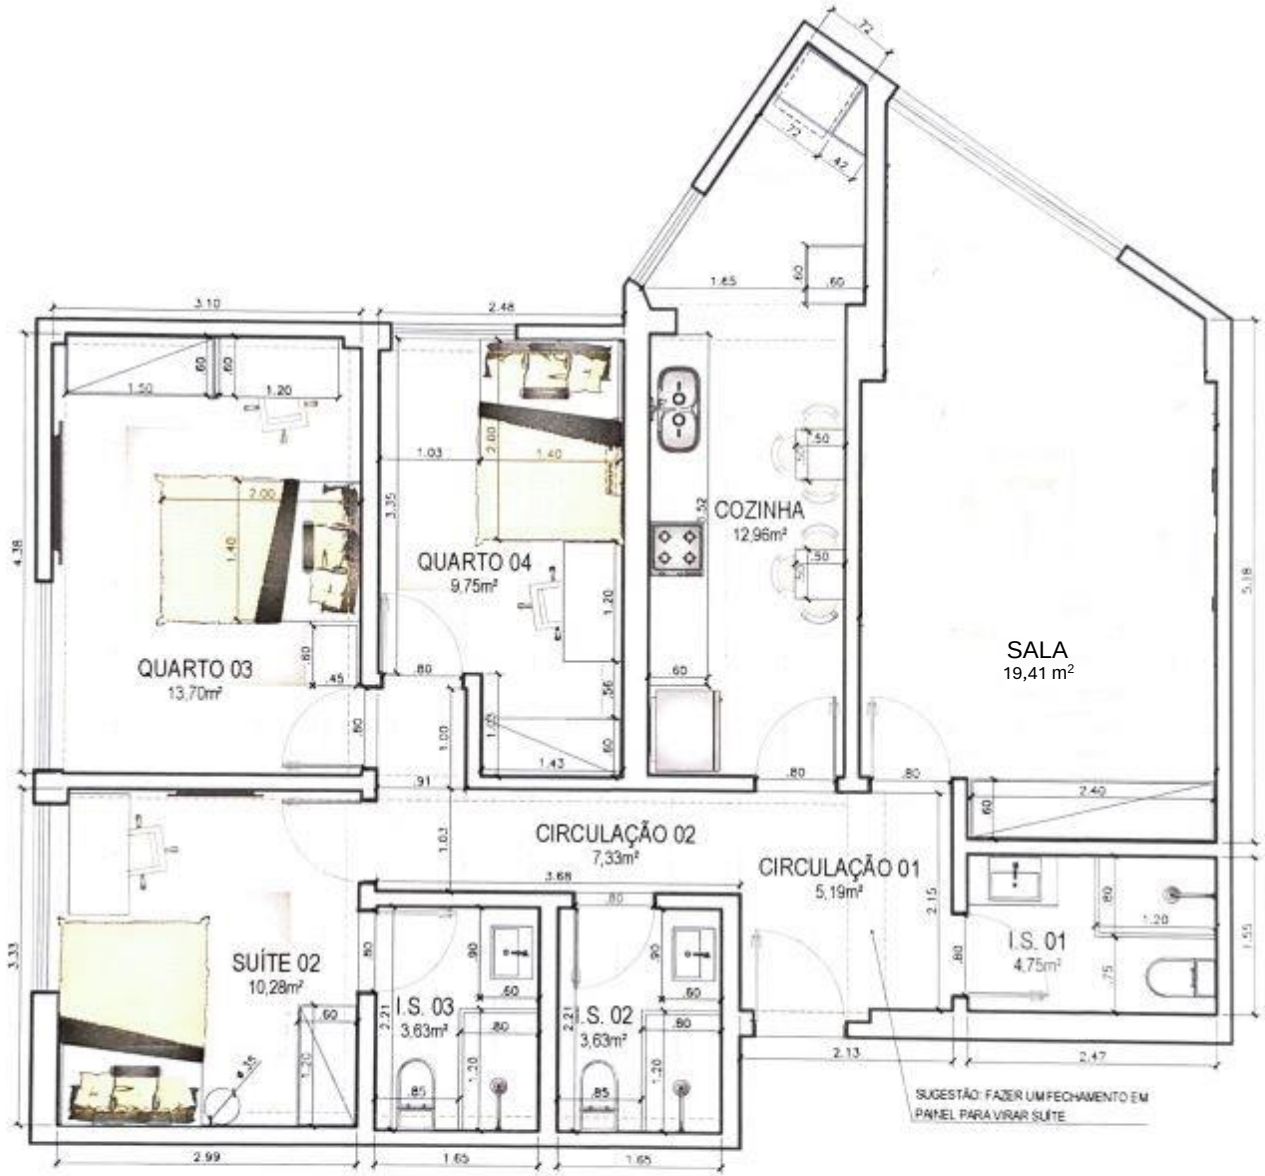

PLANTA DE LAYOUT 01

ESCALA 1/50

*CONFERIR MEDIDAS NO LOCAL

ATELIER BOSSA	CLIENTE: ALEXANDRE	OBRA: REMODELAÇÃO	ARQUITETA: LUANA GONDIM DE ALMEIDA (CAU A 72363-7)	DESIGNER DE INTERIORES: PAOLA DE ALMEIDA ALTERIO (AIBD: 17646)	ARQUIVO: CLIENTES/PROJ.	ÁREA TOTAL: 00,00 m²
					DATA: JANEIRO/2020	ÁREA REFORMA: 00,00 m²

PRANCHA: 01 /01