




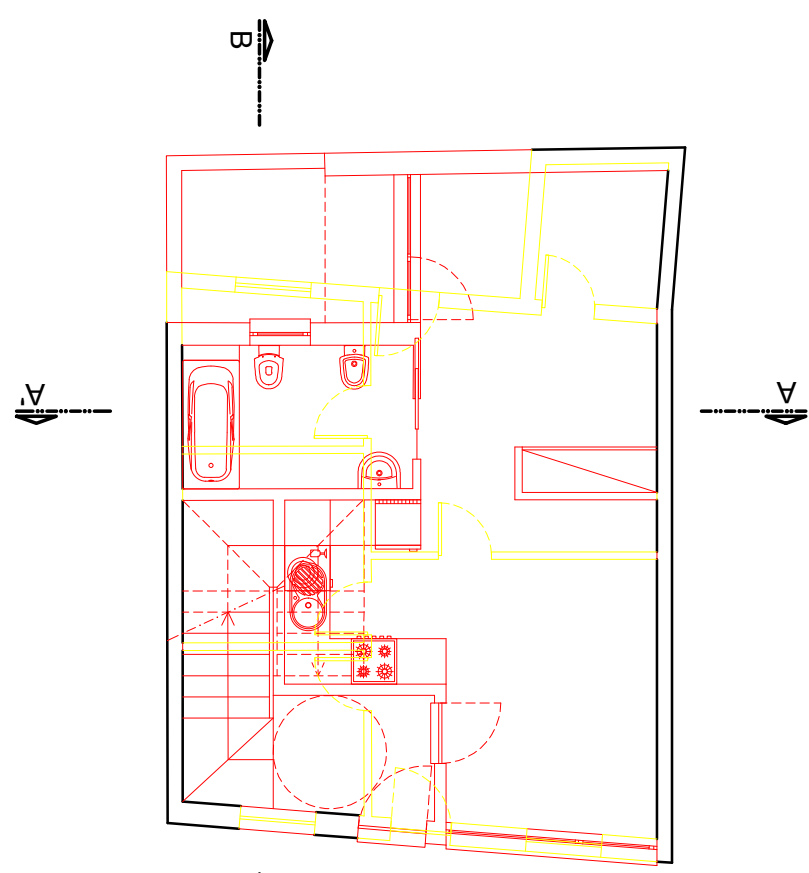


PLANTA PISO 0

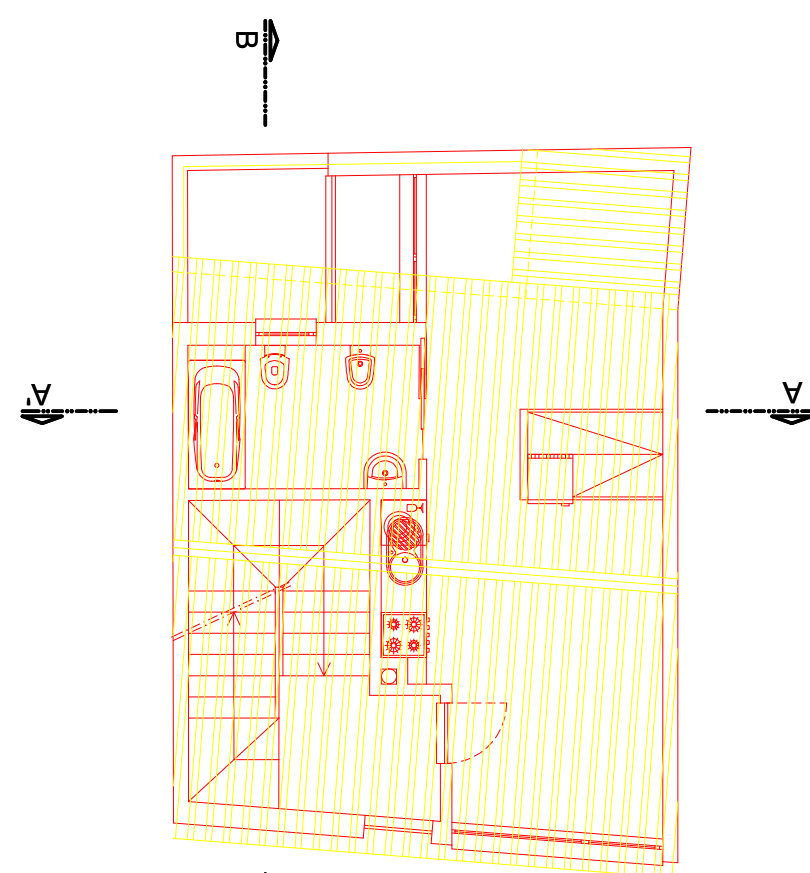

PLANTA PISO 1

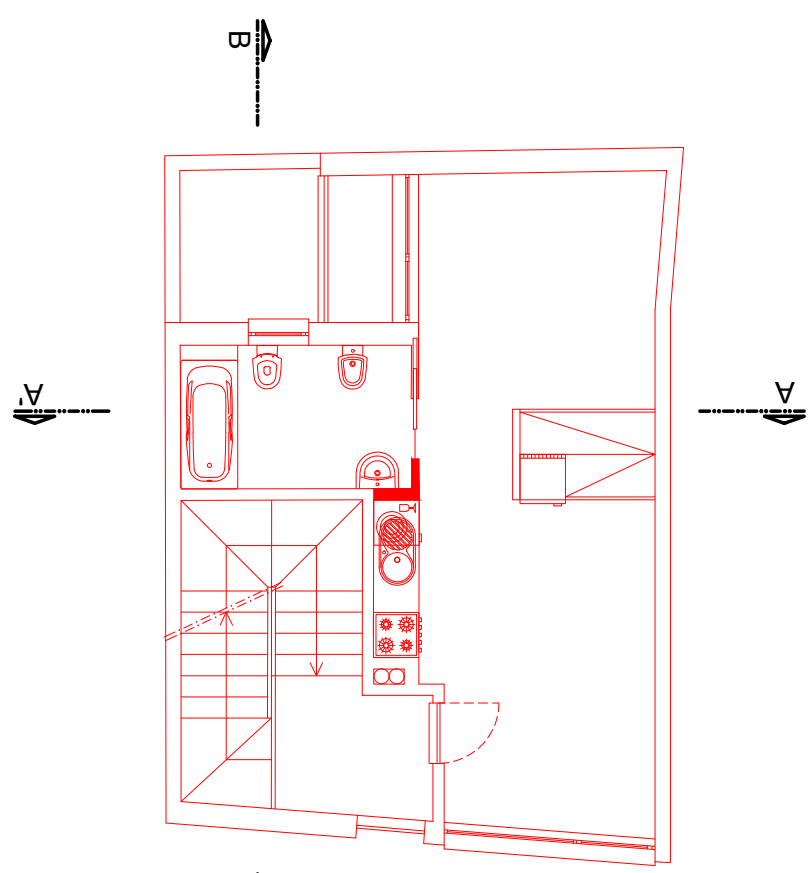

PLANTA PISO 2

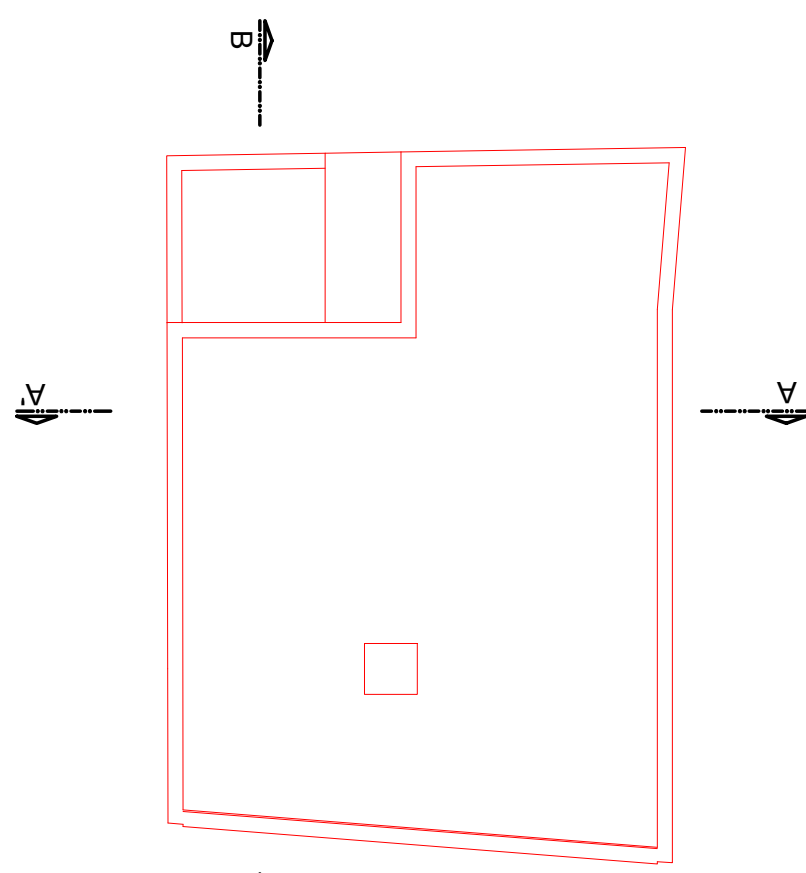

PLANTA COBERTURAS

Arquitecto
Ovidio António Dinis
OIA 27048
ovidiodinis.arquitecto@gmail.com
m: +351 968 128 054

Requerente:
VECTORDIMENSION-UNIPessoal, LDA.

EDIFÍCIO DE HABITAÇÃO COLECTIVA
Arquitectura - Licenciamento
Alteração e ampliação de edificação


Local / Obra:
Rua Adelino Soares de Oliveira, nº. 32
Freguesia de Nossa Senhora do Pópulo, Coto e S. Gregório
Concelho de Caldas da Rainha

Escala: 1/100
Data: Julho 2021


Designação: Plantas - Alterações

Desenho nº.: 10


Os presentes desenhos são de autoria dos projectista, não podendo ser reproduzidos no todo ou em parte sem autorização dos mesmos.

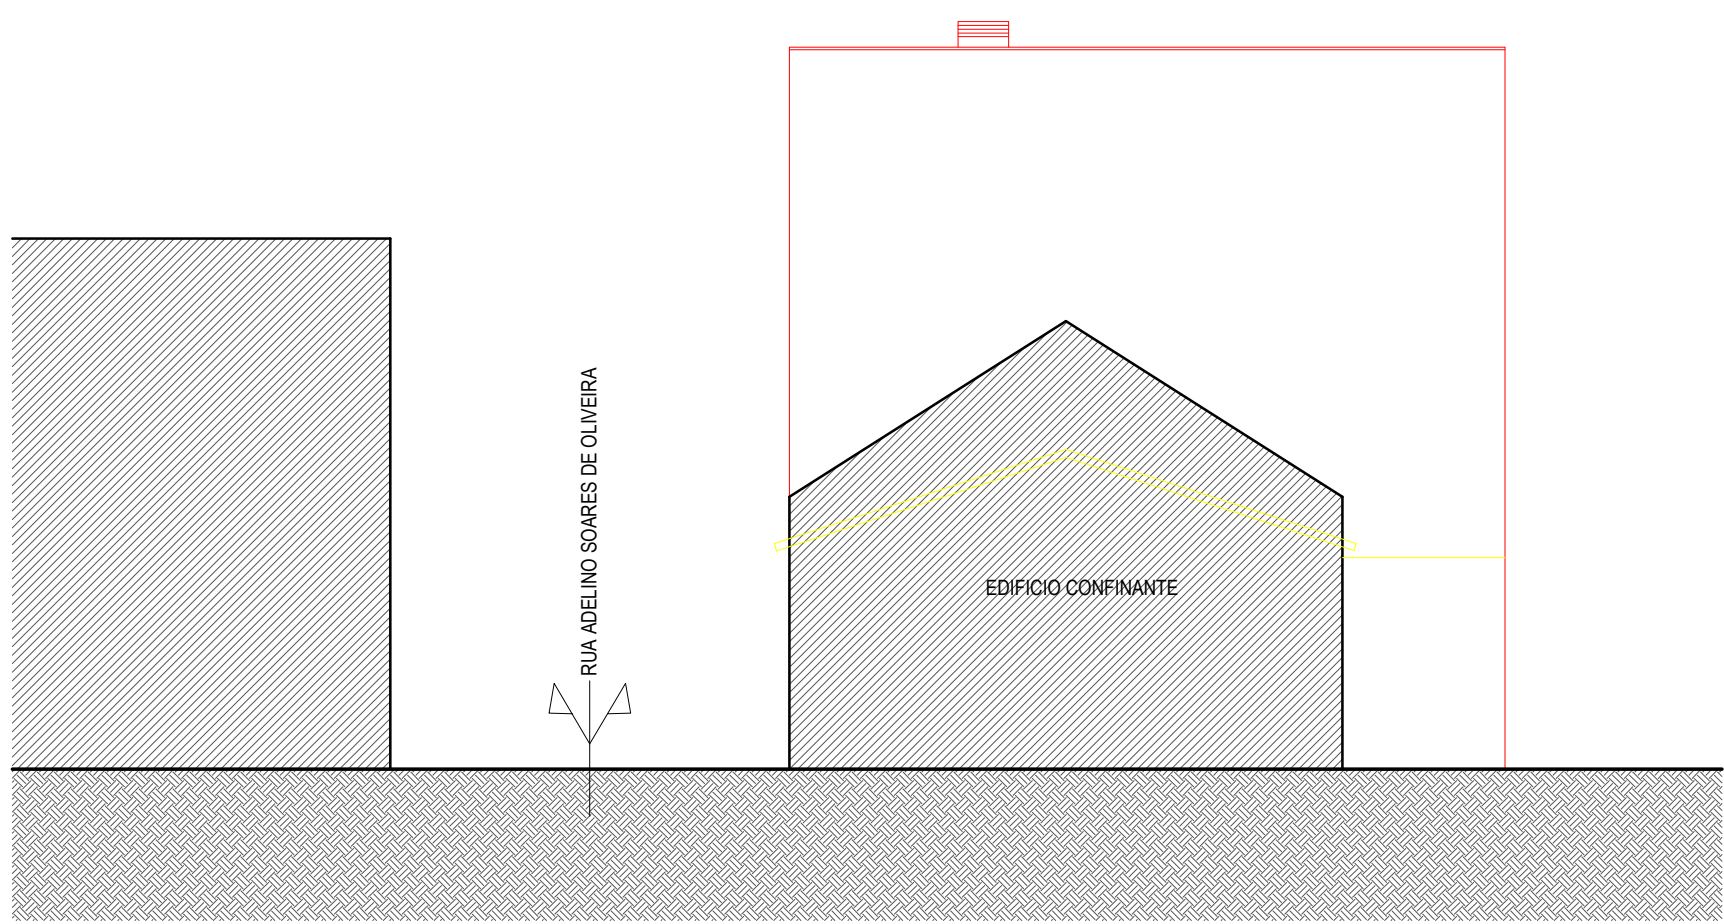


ALÇADO POENTE

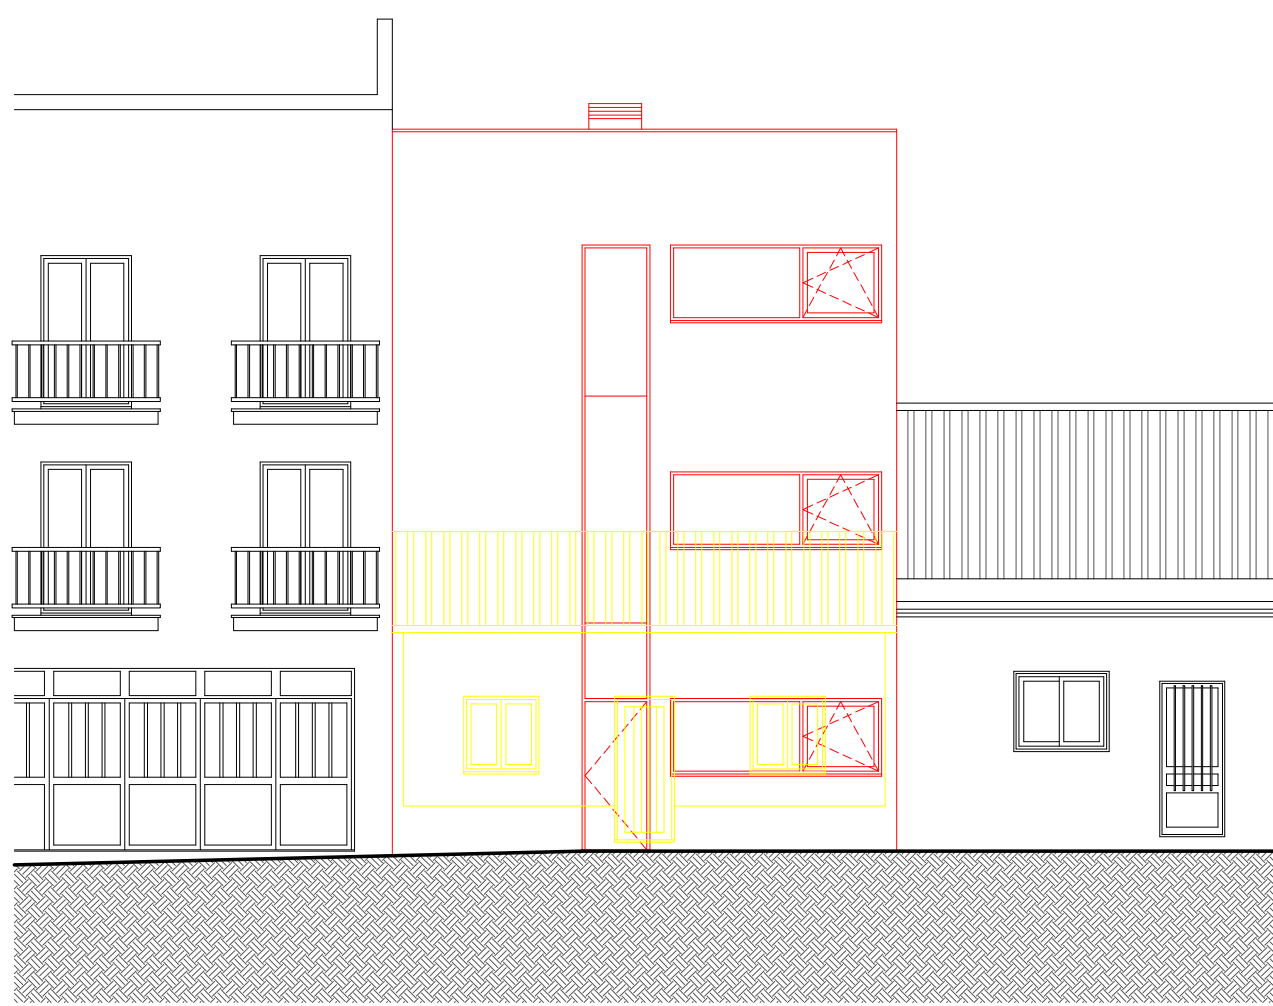

ALÇADO NORTE

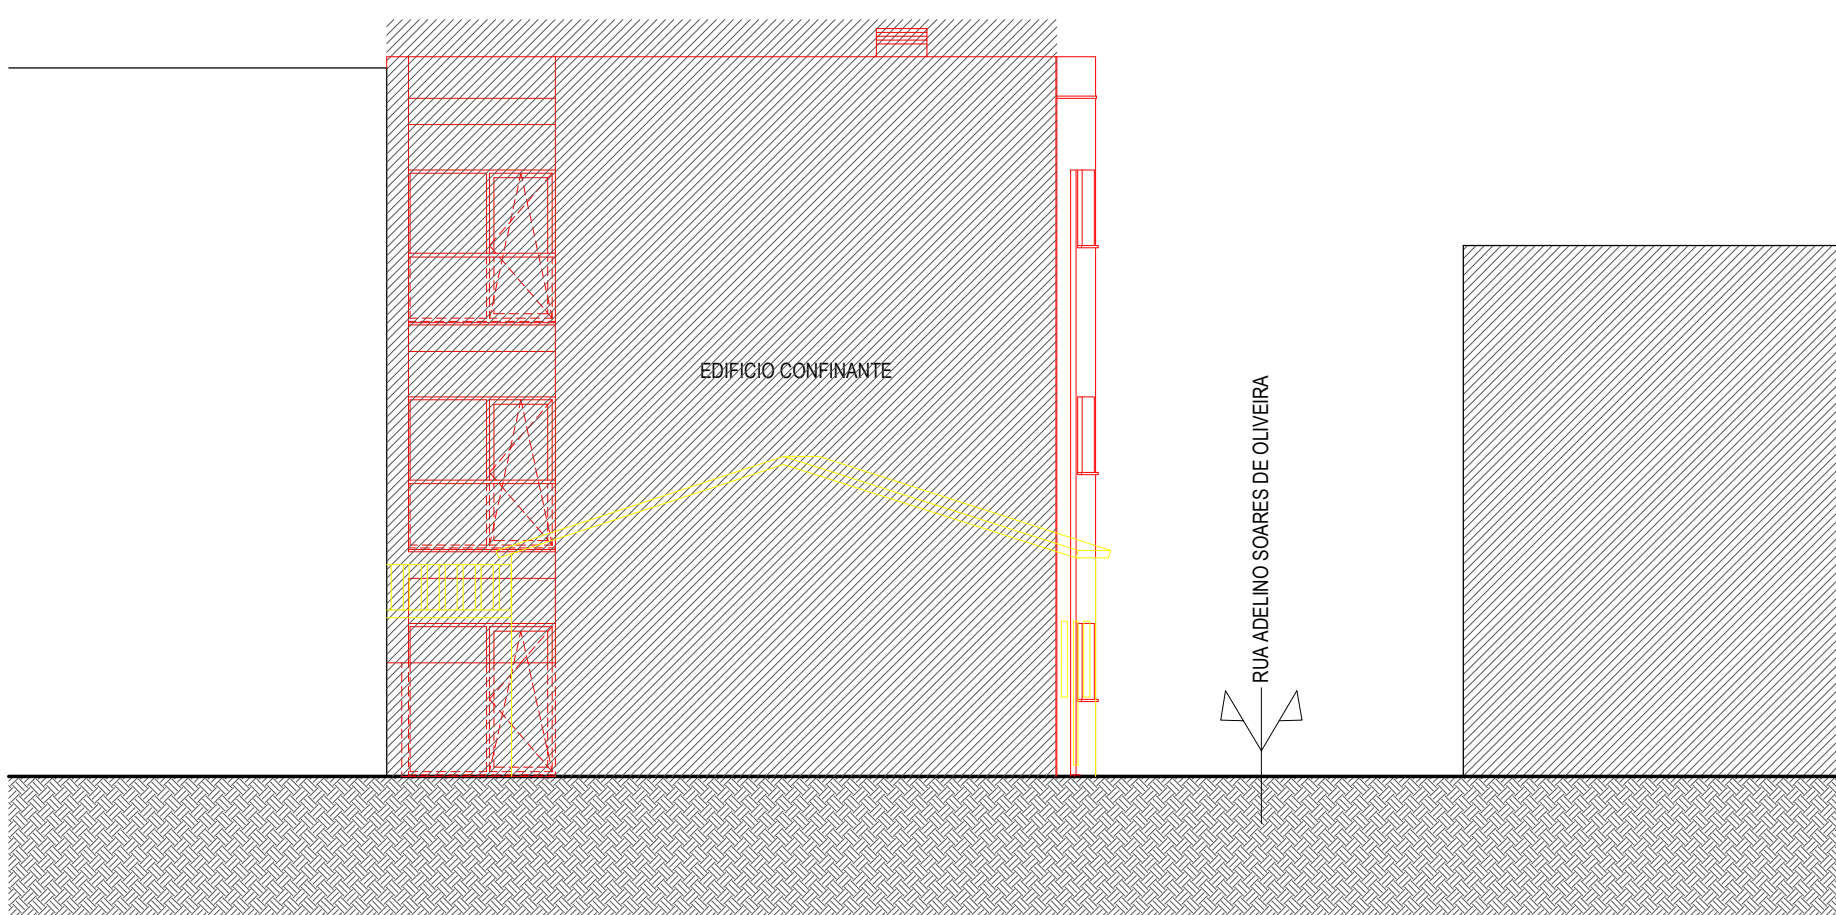

ALÇADO NASCENTE

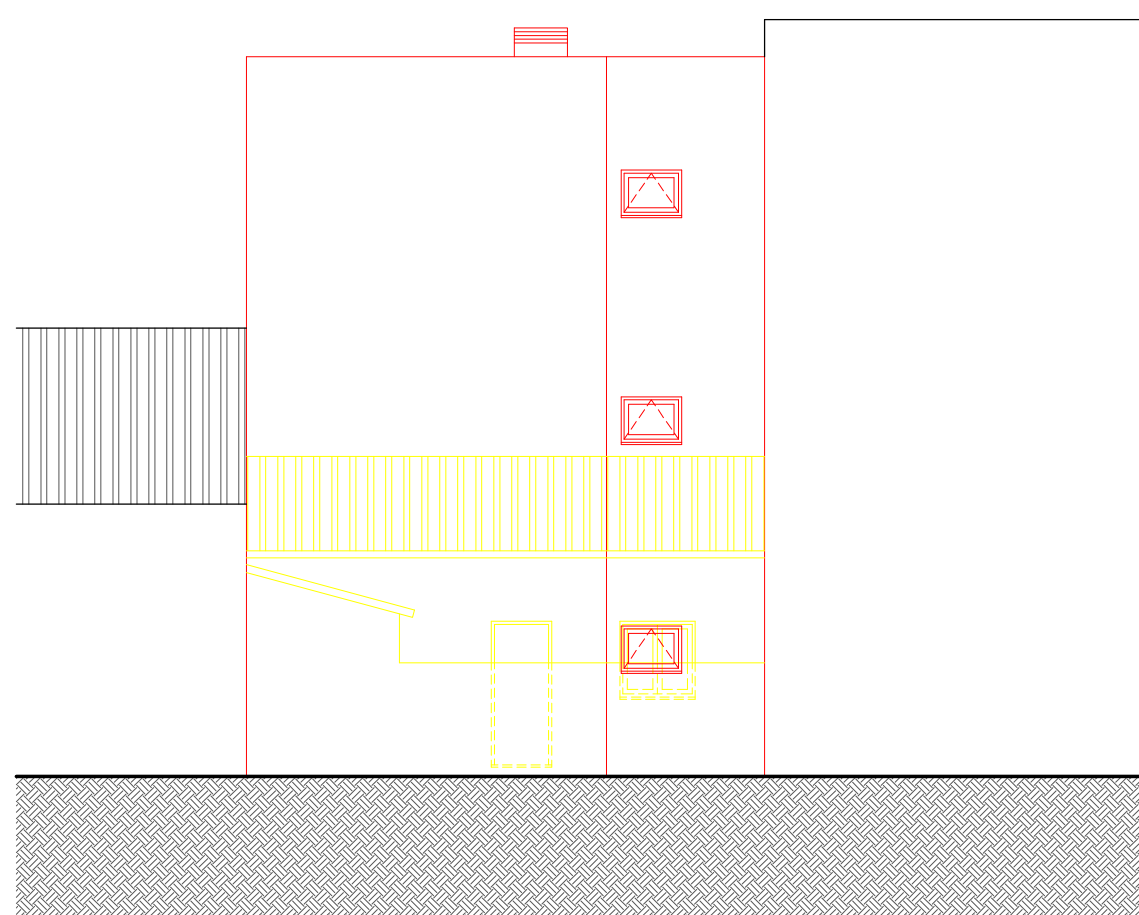

ALÇADO SUL

ACABAMENTOS:
1 - Paredes em reboco areado cor branca
2 - Paredes em betão aparente
3 - Alumínio anodizado cor cinza

Arquitecto
Ovidio António Dinis
OIA 27048
ovidiodinis.arquitecto@gmail.com
m: +351 968 128 054

Requerente:
VECTORDIMENSION-UNIPessoal, LDA.

EDIFÍCIO DE HABITAÇÃO COLECTIVA
Arquitectura - Licenciamento
Alteração e ampliação de edificação


Local / Obra:
Rua Adelino Soares de Oliveira, nº. 32
Freguesia e Concelho de Caldas da Rainha

Escala: 1/100
Data: Julho 2021


Designação: Alçados - Alterações

Desenho nº.: 11

Os presentes desenhos são de autoria dos projectista, não podendo ser reproduzidos no todo ou em parte sem autorização dos mesmos.

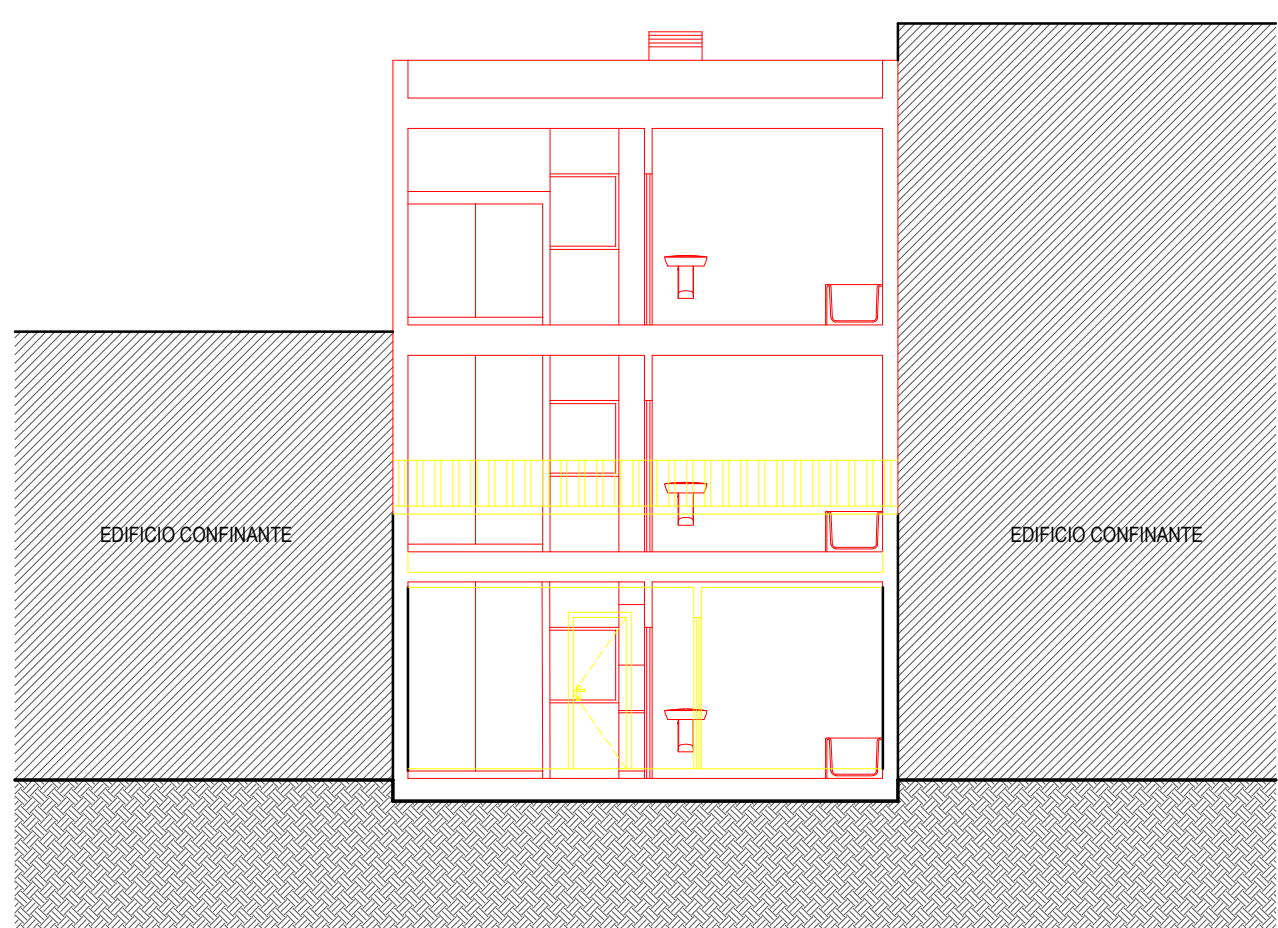

CORTE AA'

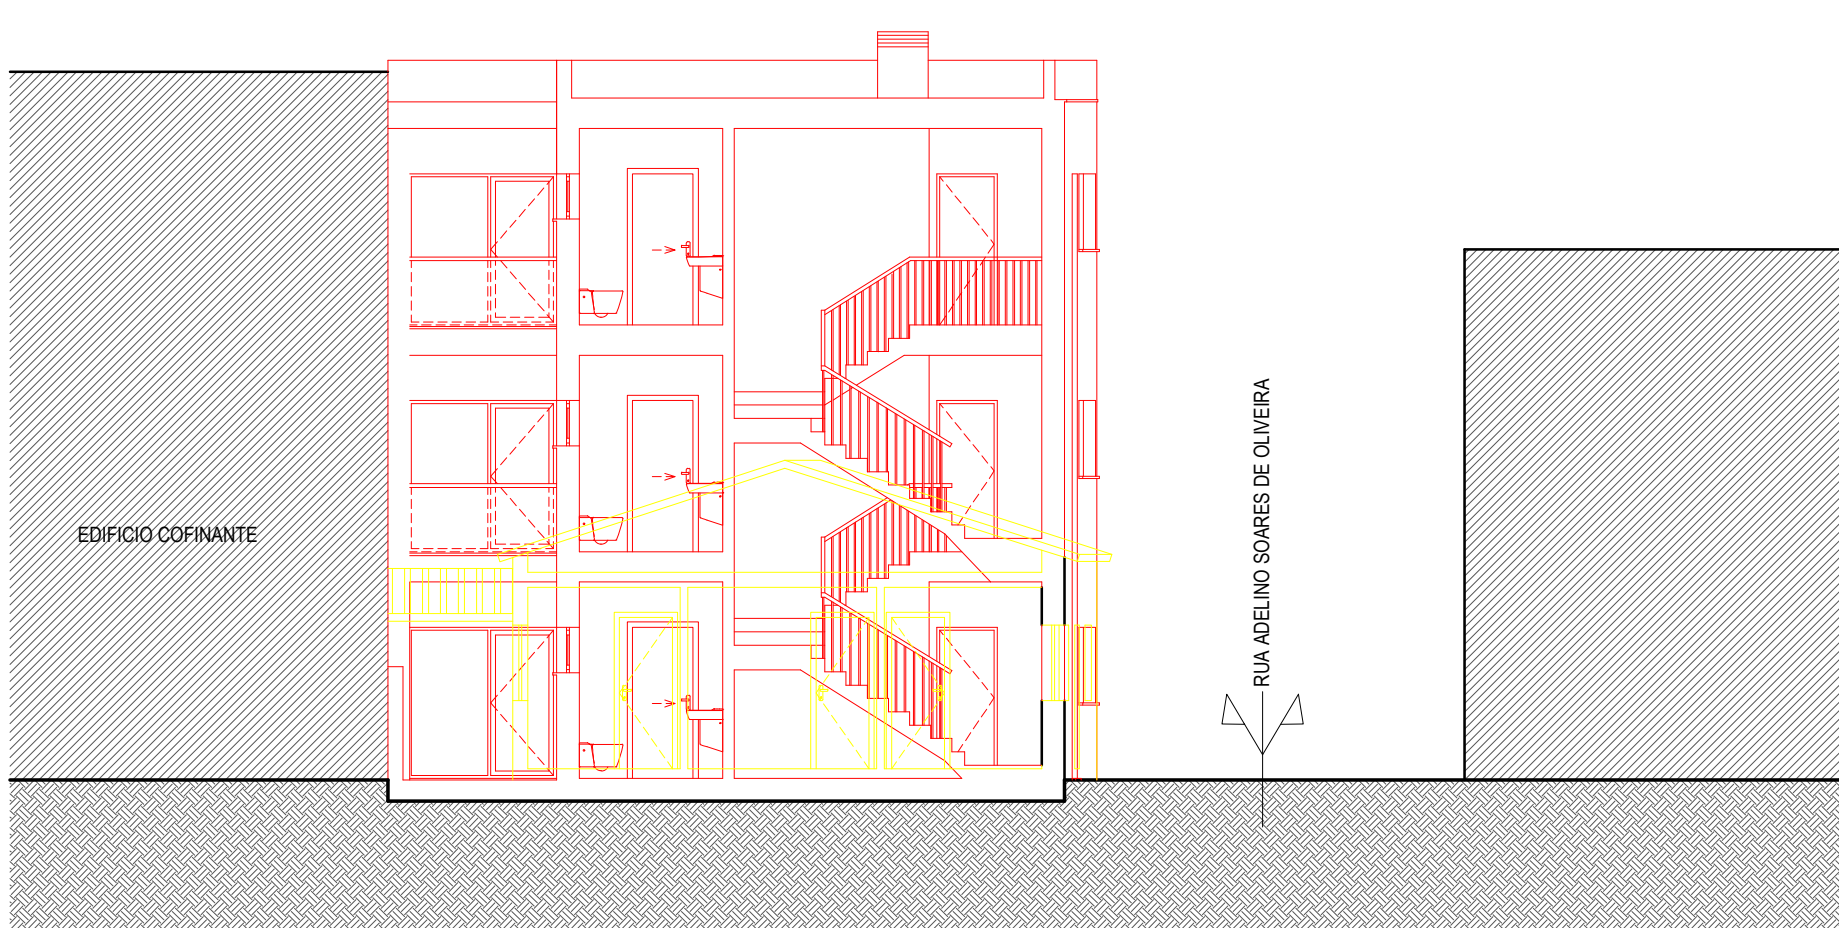

CORTE BB'

Arquitecto
Ovidio António Dinis
OIA 27048
ovidiodinis.arquitecto@gmail.com
m: +351 968 128 054

Requerente:
VECTORDIMENSION-UNIPessoal, LDA.

EDIFÍCIO DE HABITAÇÃO COLECTIVA
Arquitectura - Licenciamento
Alteração e ampliação de edificação

Local / Obra:
Rua Adelino Soares de Oliveira, nº. 32
Freguesia e Concelho de Caldas da Rainha

Escala: 1/100
Data: Julho 2021

Designação: Cortes - Alterações

Desenho nº.: 12

Os presentes desenhos são de autoria dos projectista, não podendo ser reproduzidos no todo ou em parte sem autorização dos mesmos.