


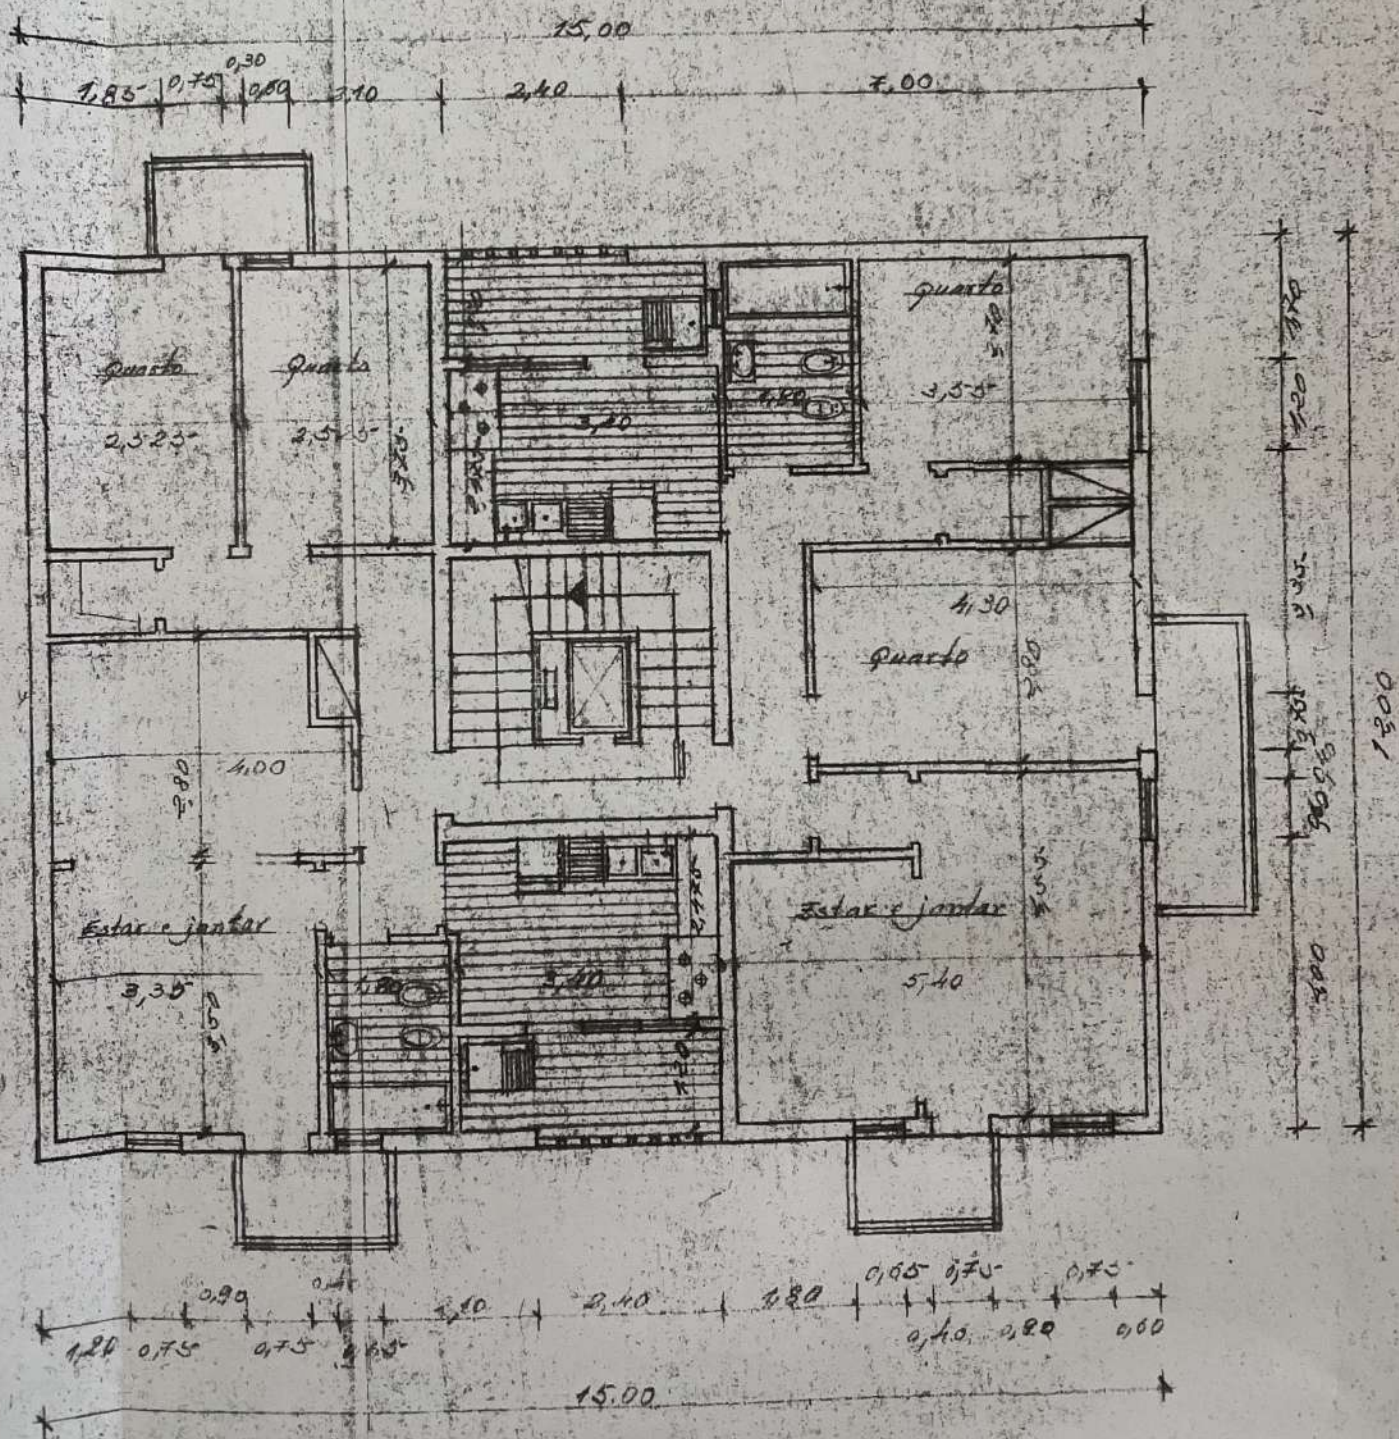

PLANTA DOS ANDARRES

Requerente:

Escala:

N.A.

Local:

Data de Emissão:

03/10/2016


Freguesia:

Guia n.º:

Assunto:

Funcionário:


A identificação da localização é da inteira responsabilidade do requerente.

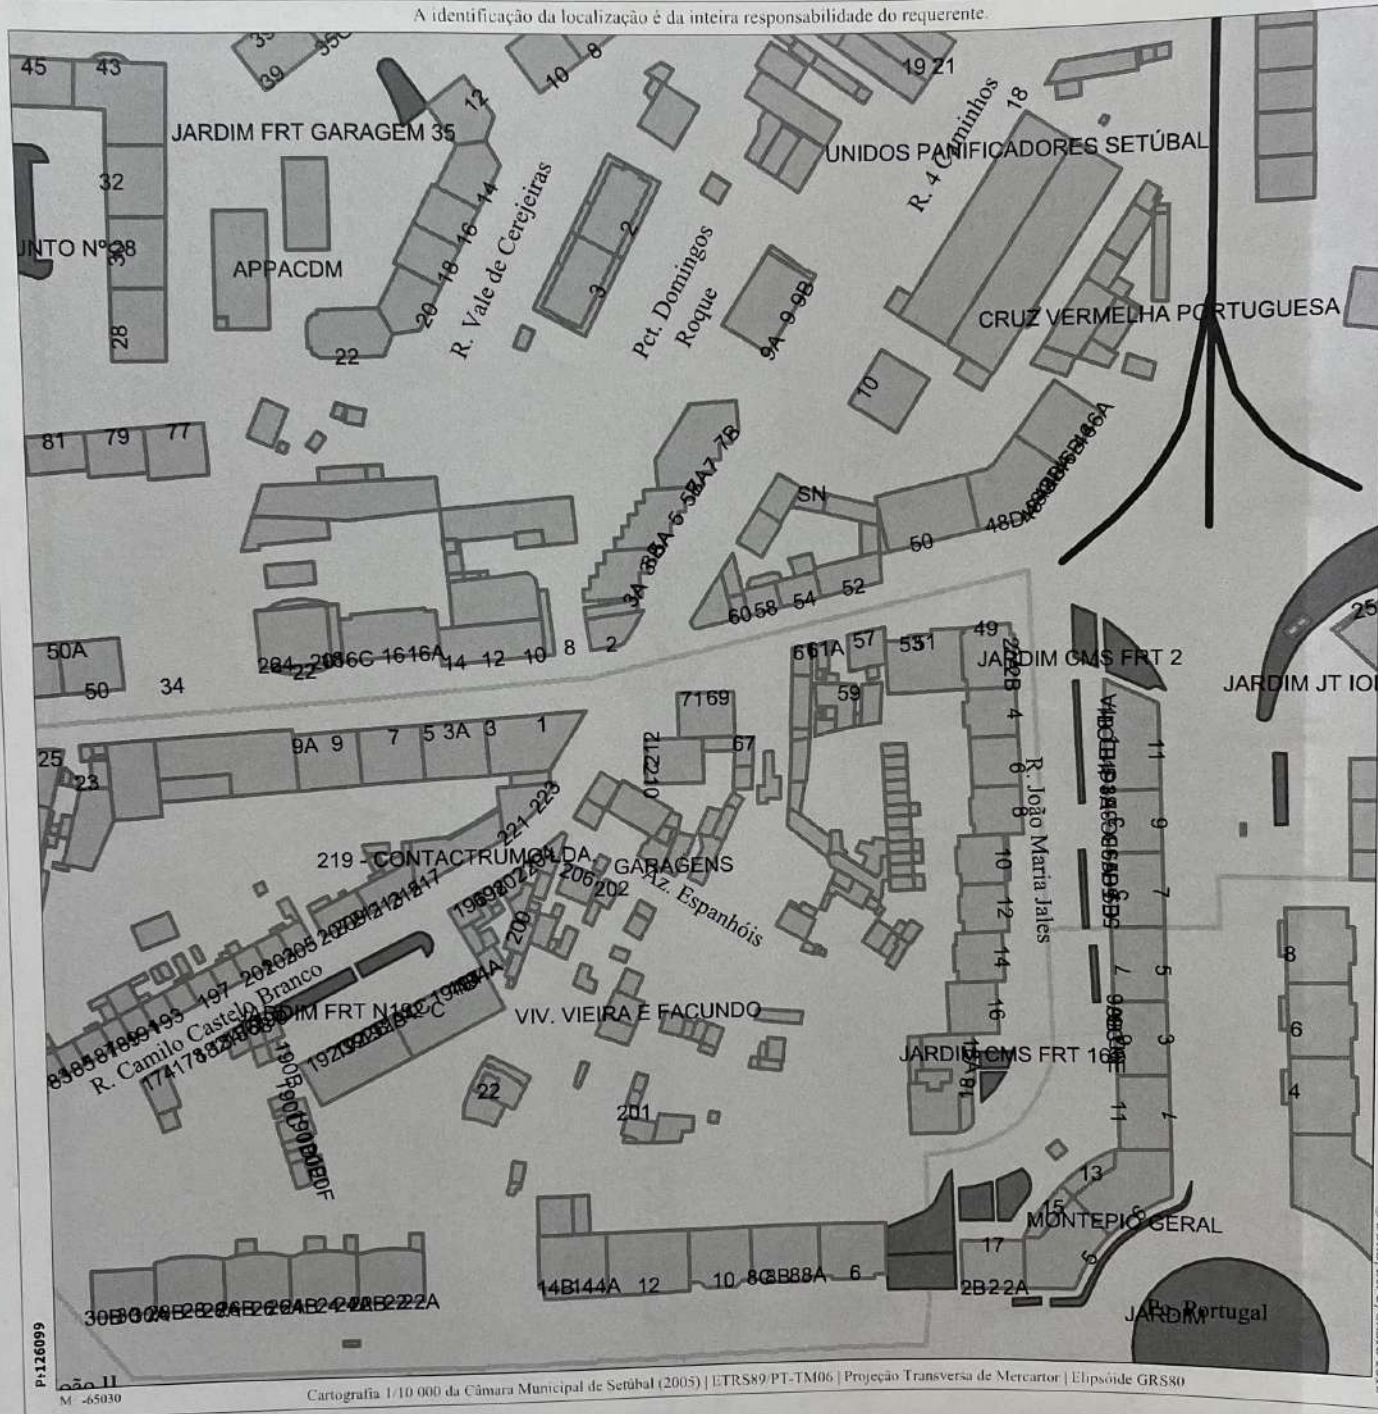

Validade de 1 ano a partir da data de emissão.

Departamento de Urbanismo da Câmara Municipal de Setúbal
Rua Acácio Barradas n.º27, Edifício Sado 2901-866 SETÚBAL Tel. 265 537 000

www.mun-setubal.pt

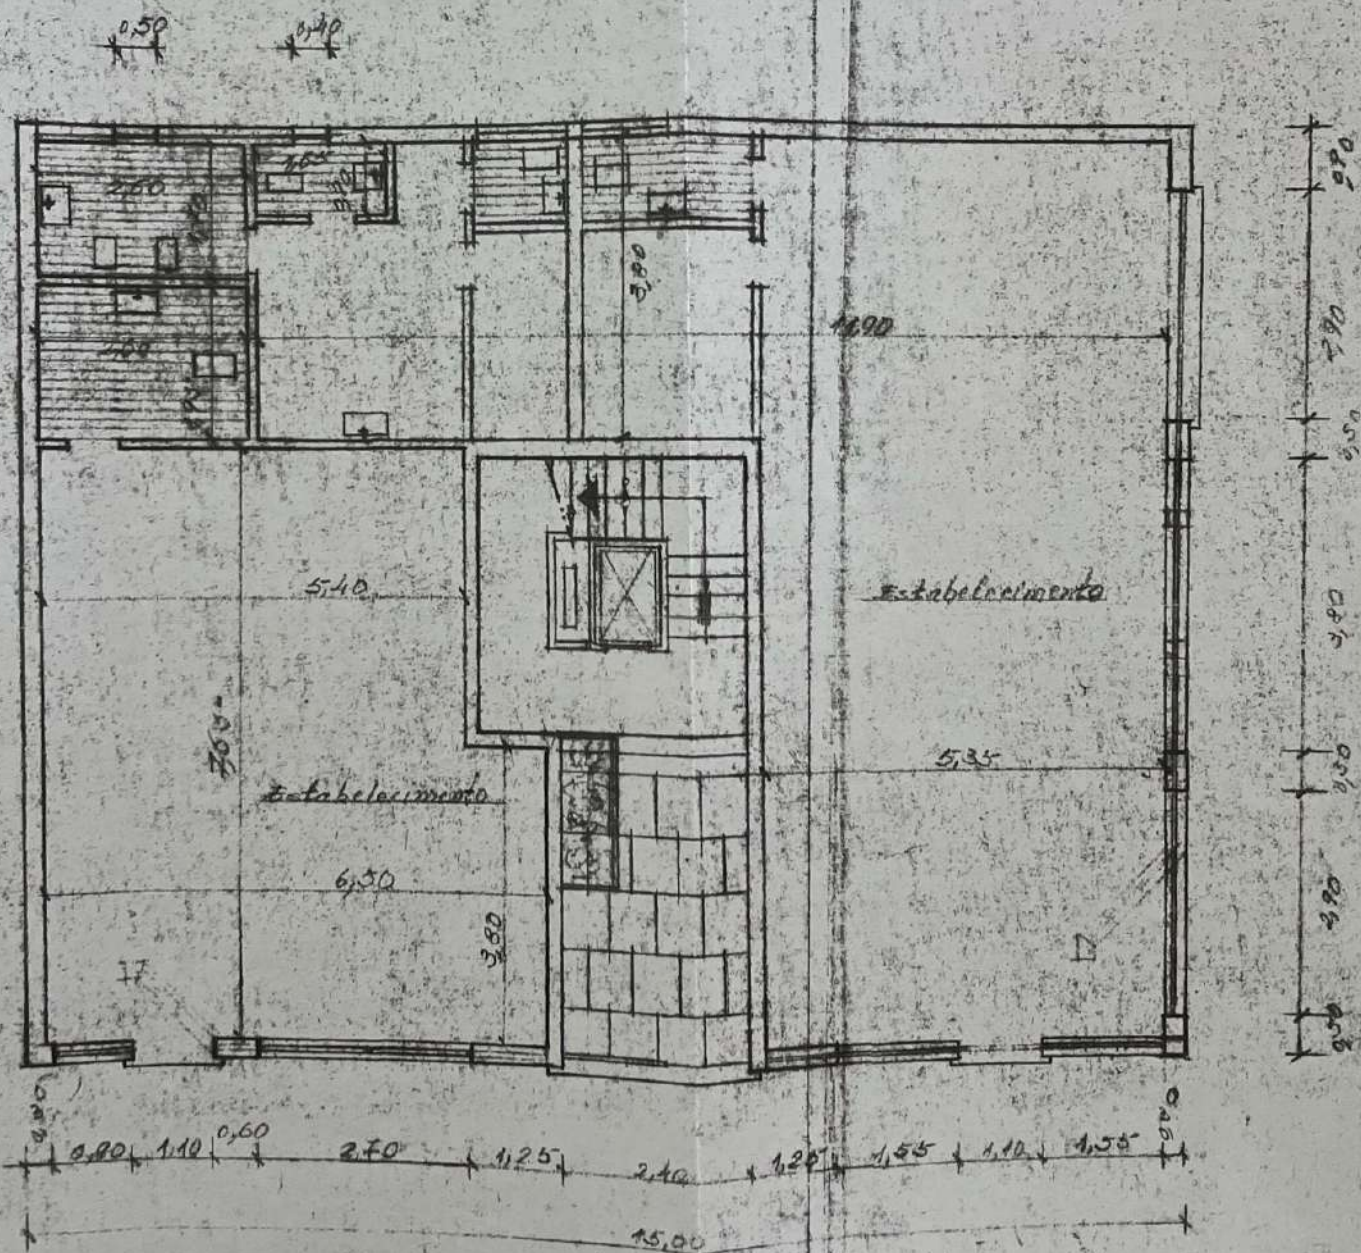

PLANTA DO R/C