



9

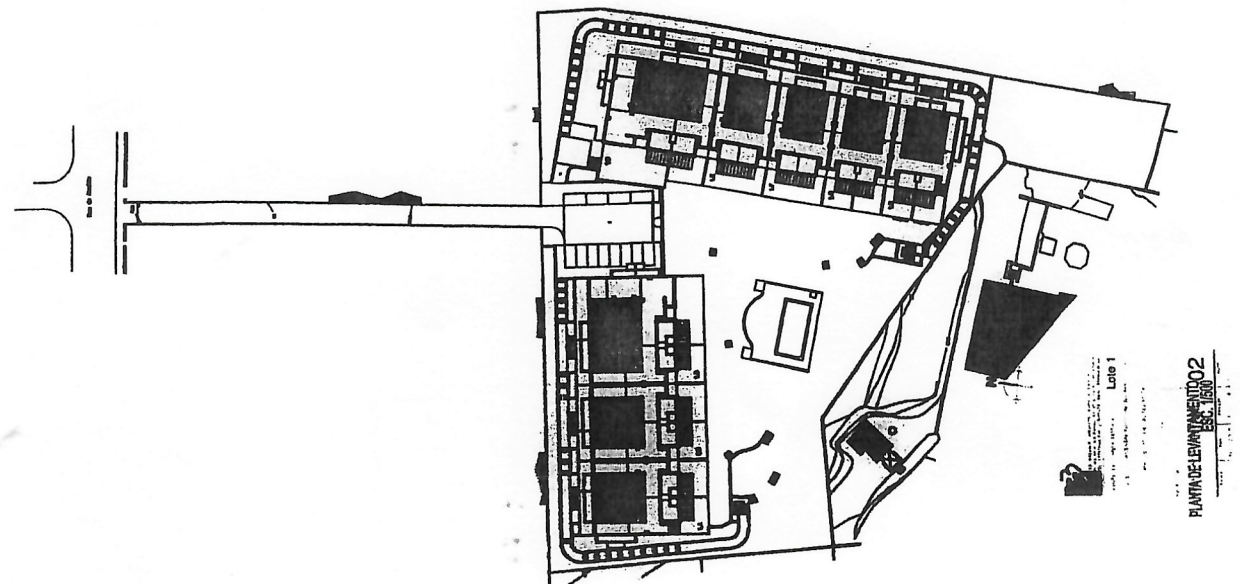


Planta de Levantamento 002
Esc. 1:500

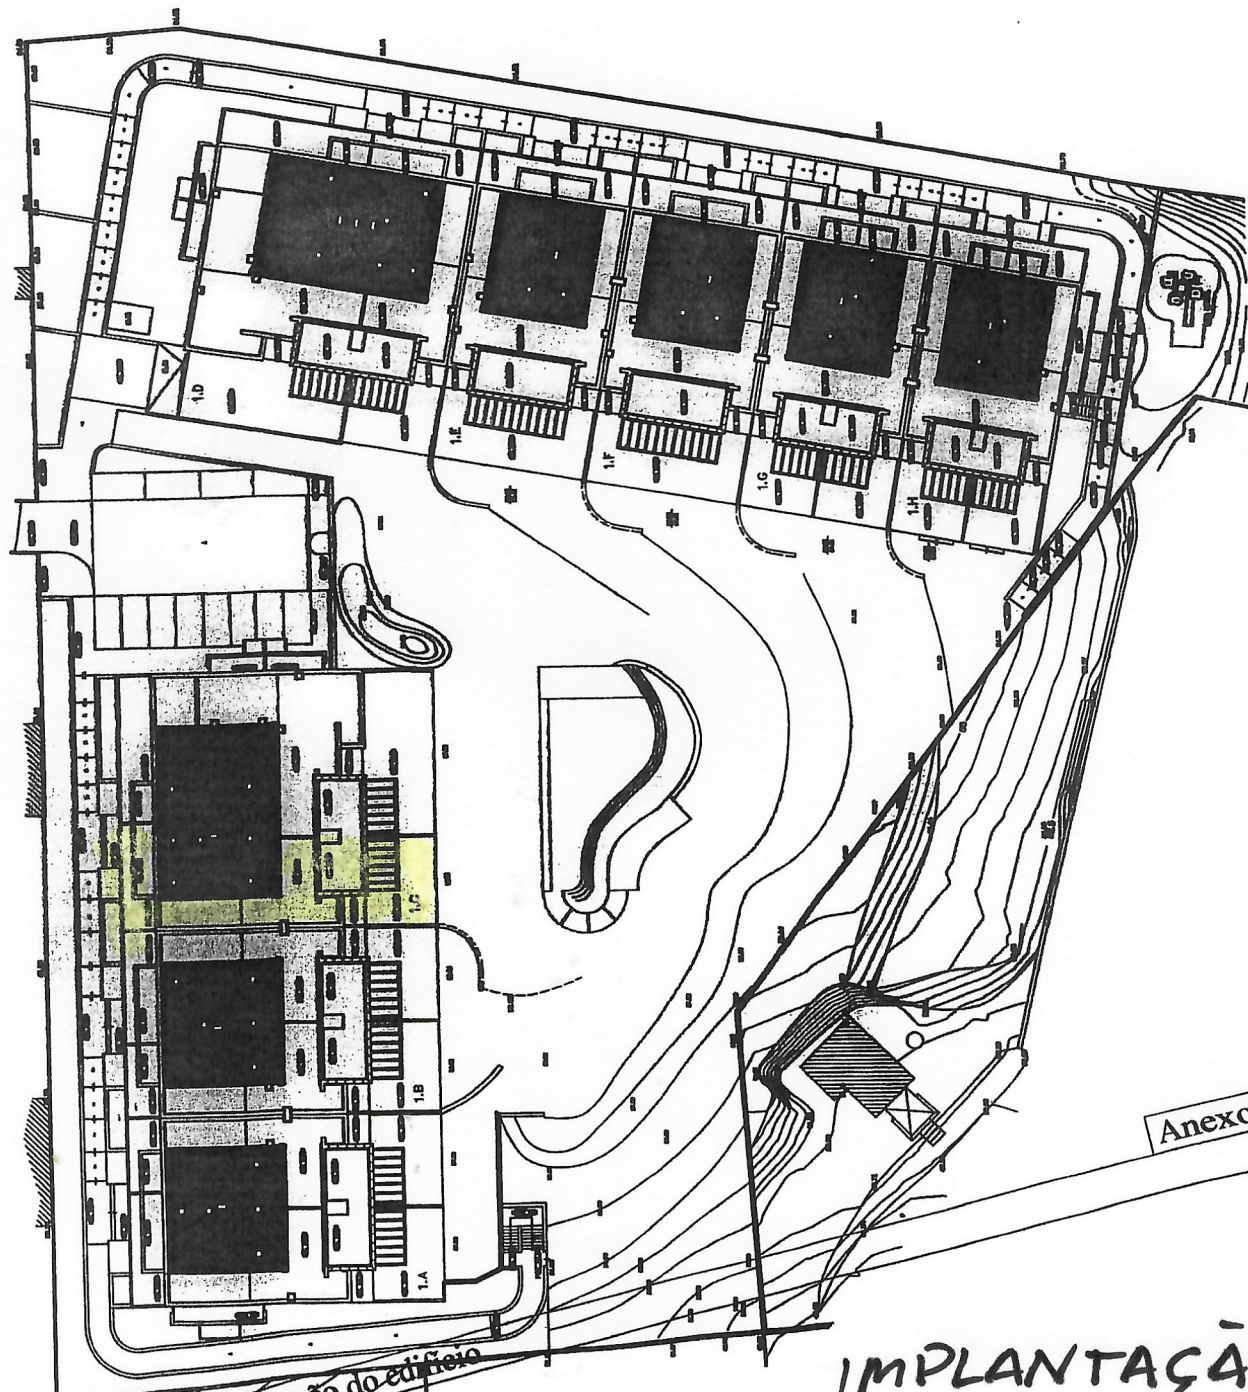


Anexo 3

Planta de implantação do edifício

IMPLANTAÇÃO

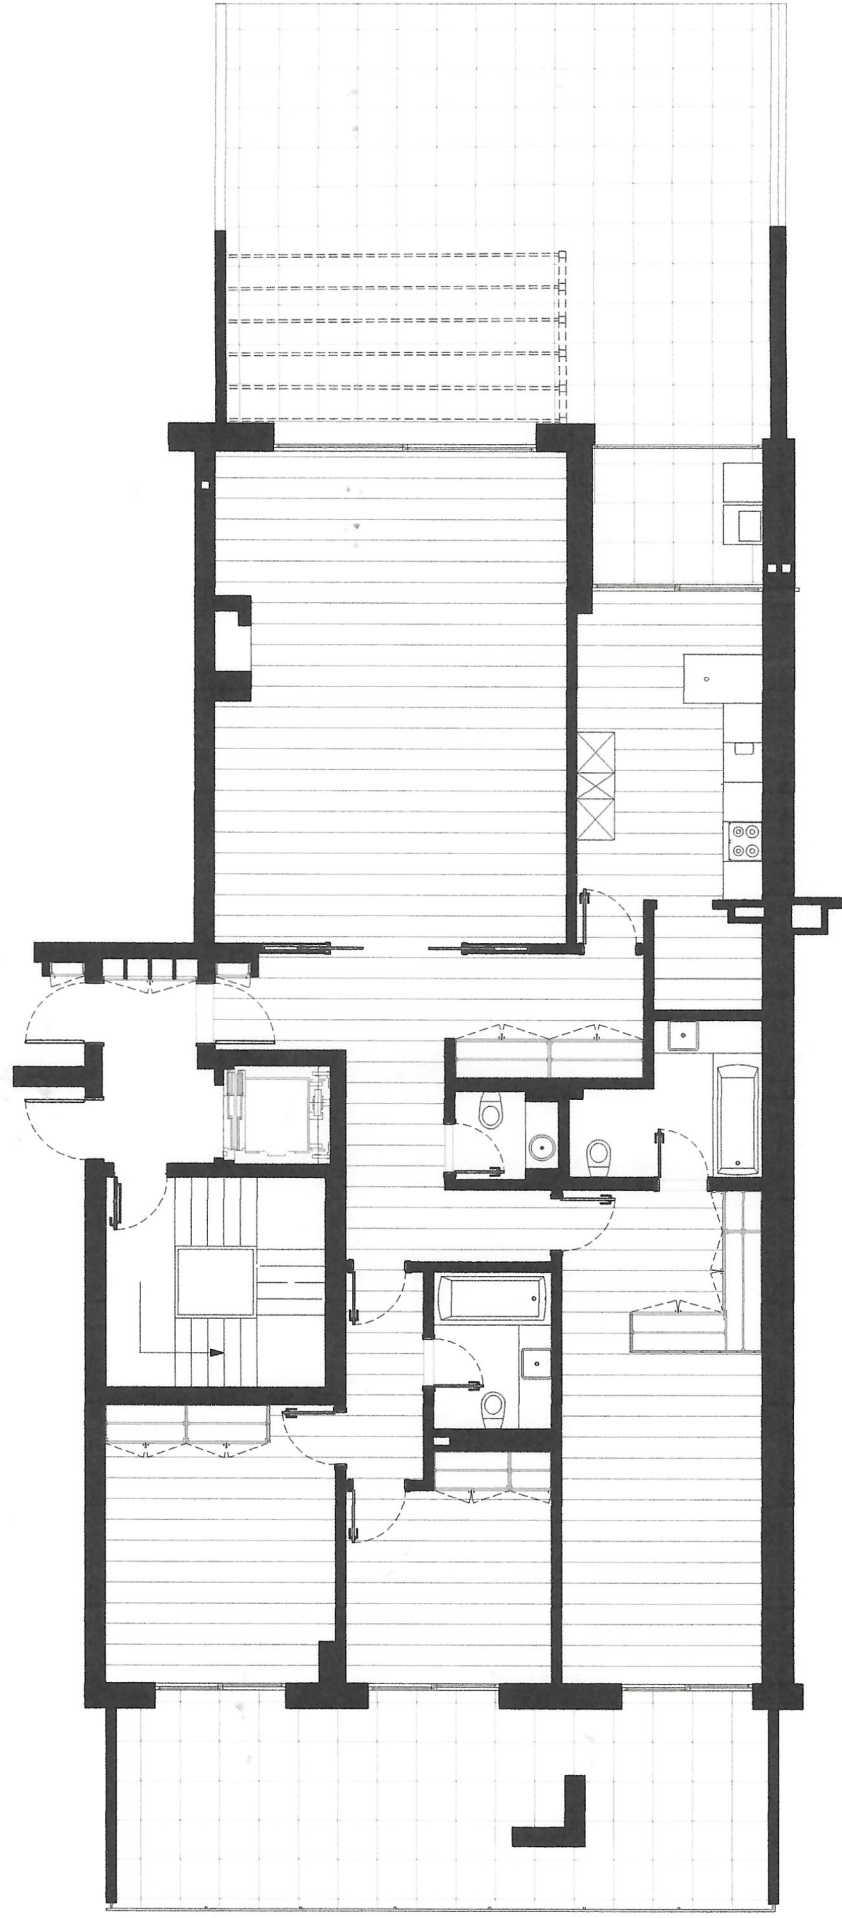

PLANTA ORIGINAL

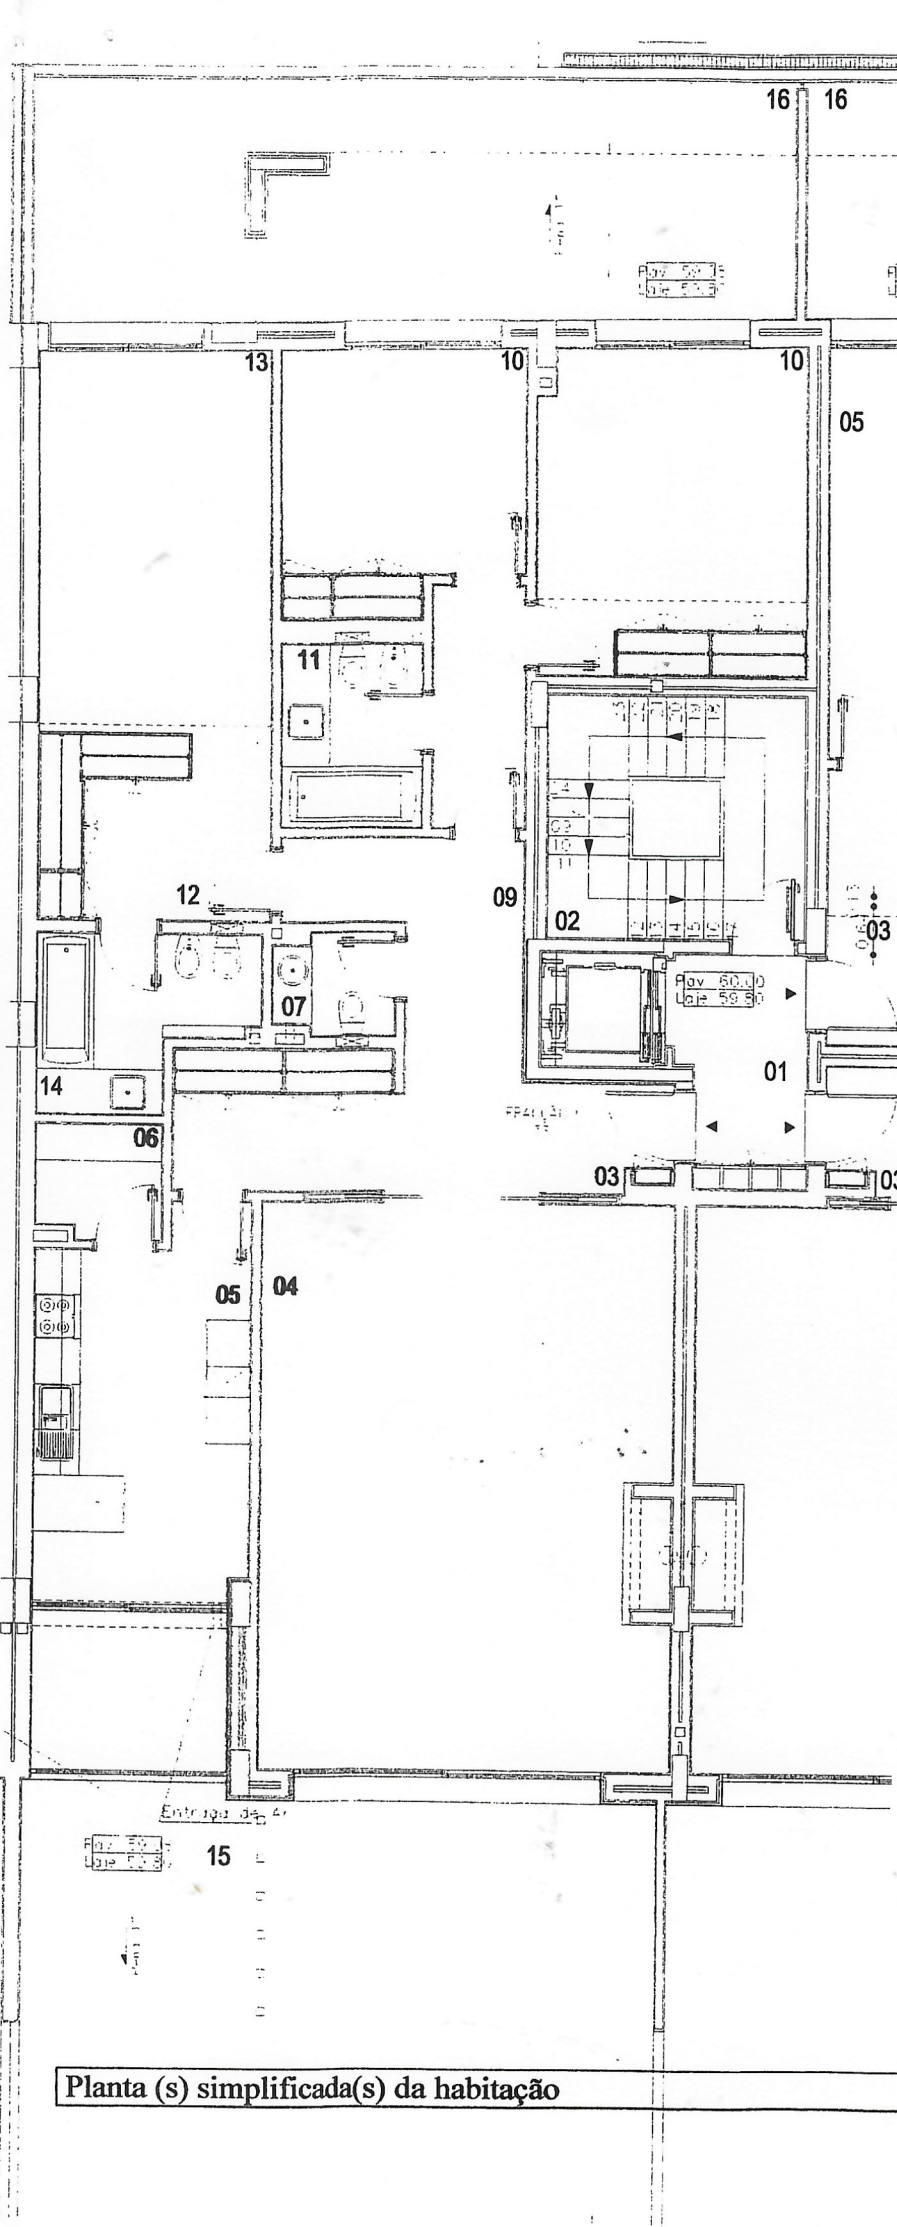

DESIGNAÇÃO:
BLOCO ABC
PLANTA DO PISO 0

LEGENDA:

01'	HALL DO PISO
02	ESCADAS COMUNS
03	HALL DE ENTRADA
04	SALA COMUM
05	COZINHA - COZ.2/3/3a/4
06	DESPENSA - COZ.2
07	I.S. SOCIAL 1 - I.S.5
08	I.S. SOCIAL 2 - I.S.7/10
09	HALL DOS QUARTOS
10	QUARTOS
11	I.S. - I.S.6/8
12	CLOSET
13	SUITE
14	I.S. SUITE - I.S.4/8/9/11/12/14
15	TERRAÇO
16	VARANDA