


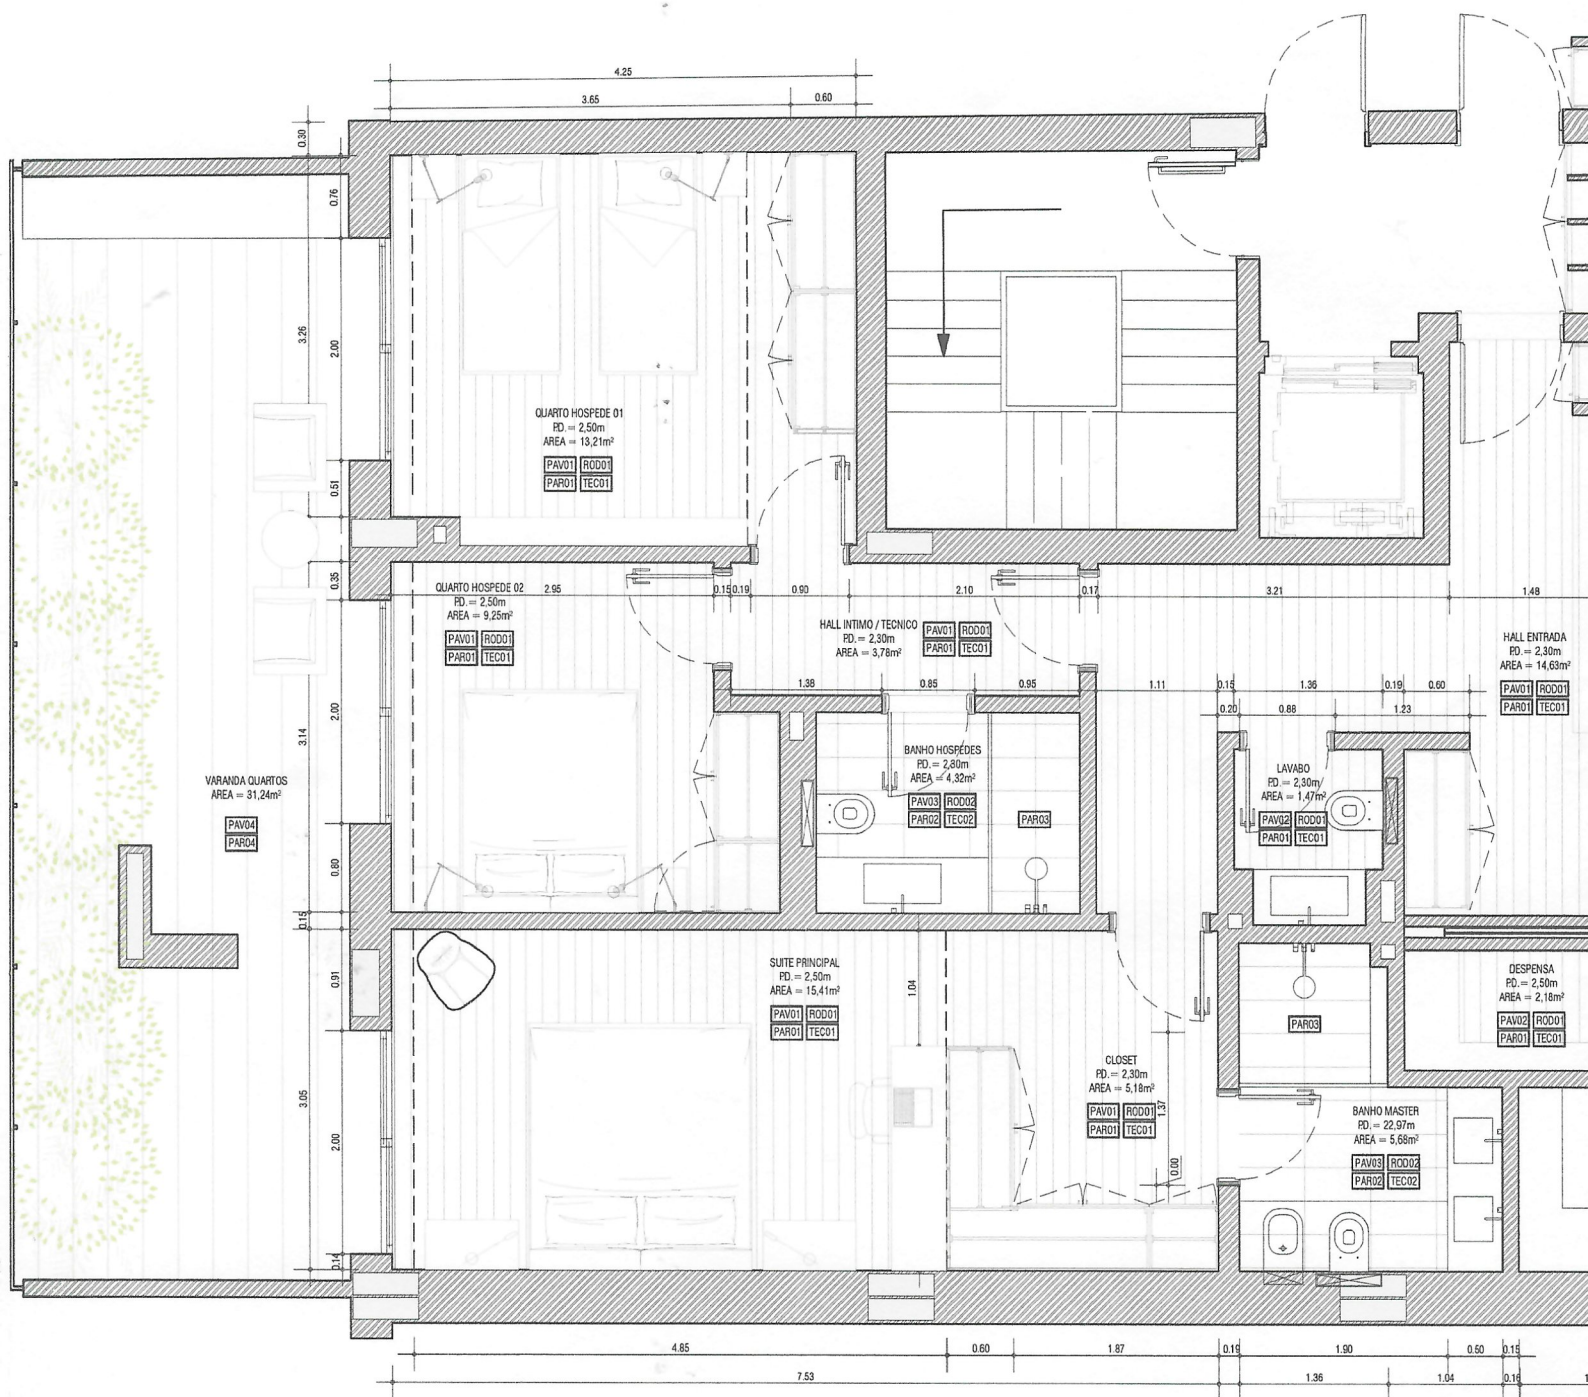


TABELA DE ACABAMENTOS

PAVIMENTOS	RODAPEIS	PAREDES	TECTOS
PAV 01 Substituição do piso flutuante existente, modelo a ser definido	ROD 01 Rodapé saliente a reproduzir o existente, em MDF hidrófugo, cor branco	PAR 01 Pintura aquosa mate sobre estuques ou paredes de gesso laminado hidrófugo, cor branco	TEC 01 Pintura a tinta aquosa sobre gesso laminado, cor branco
PAV 02 Colocação do novo piso flutuante, a ser definido	ROD 02 Rodapé a face em mármore Estremoz	PAR 02 Pintura epóxi mate sobre estuques ou paredes de gesso laminado hidrófugo, cor branco	TEC 02 Pintura a tinta epóxi aquosa sobre gesso laminado hidrófugo, cor branco (ver ampliação)
PAV 03 Mármore Estremoz, peças de 30cm x 60cm		PAR 03 Mármore Estremoz em placas de 30cm x 60cm	
PAV 04 Deck de madeira, a ser definido		PAR 04 Pintura externa padrão do condomínio	

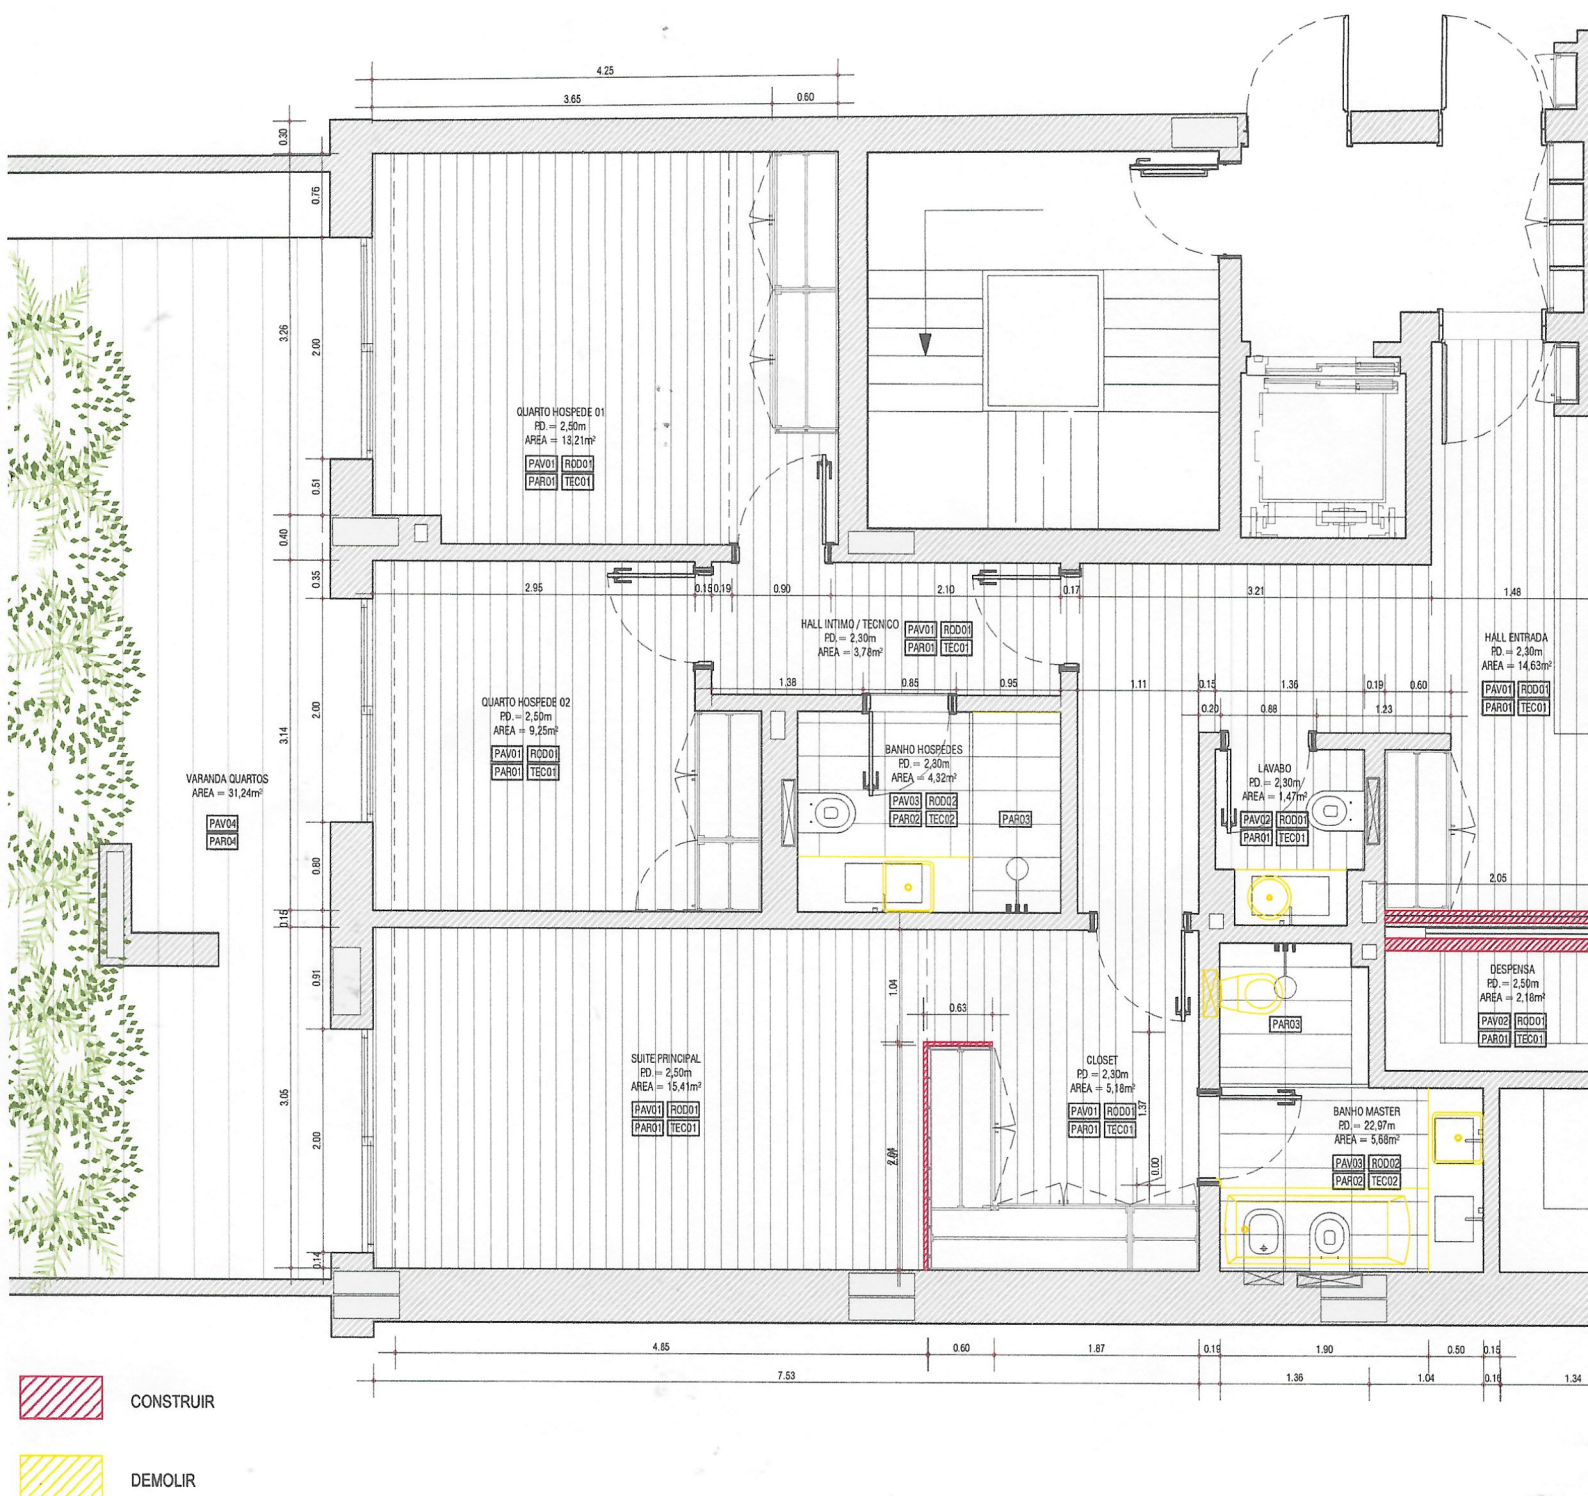

NOTAS:

- PLANTA APROVADA APENAS PARA DEMOLICOES. CONSTRUÇÃO A SER CONSULTADA JUNTAMENTE COM O PROJECTO DE EXECUÇÃO COMPLETO.
- TODO PISO DA CASA SERÁ ALTERADO. REMOVER O PISO FLUTUANTE DE MADEIRA, O AZULEJO DAS CASAS DE BANHO E AS PASTILHAS DAS PAREDES.
- PRESERVAR O PISO DO TERRAÇO UMA VEZ QUE O NOVO DECK SERÁ INSTALADO SOB O PISO EXISTENTE.
- TODAS AS ESQUADRIAS DEVEM A SER PRESERVADAS E RESTAURADAS, CONFORME PROJECTO DE EXECUÇÃO.

