

Dados Sensíveis

Área do terreno.....	300.30 m2
Área bruta de construção	236.60 m2
Área útil	174.90 m2
Área habitável	110.45 m2
Área de implantação.....	88.05 m2
Cércea.....	7.50 m
Índice de Construção.....	0.70
Índice de Ocupação.....	0.29

Outras Áreas

Rés do Chão 88.05 m2

Circulação	17.50 m2
Arrumos	2.50 m2
Lavandaria	3.60 m2
Cozinha	15.10 m2
I.S.	3.20 m2
Sala de Jantar	15.75 m2
Sala de Estar	14.00 m2

Piso 1 84.85 m2


Circulação	21.00 m2
Garagem	5.15 m2
I.S.	5.75 m2
Quarto 1.....	13.90 m2
Quarto 2	11.70 m2


Sótão 63.70 m2

Sala	27.50 m2
I.S.	5.75 m2
Quarto 3.....	12.50 m2

Ribeira Brava, 07 de Janeiro de 2002


O Técnico,

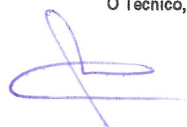

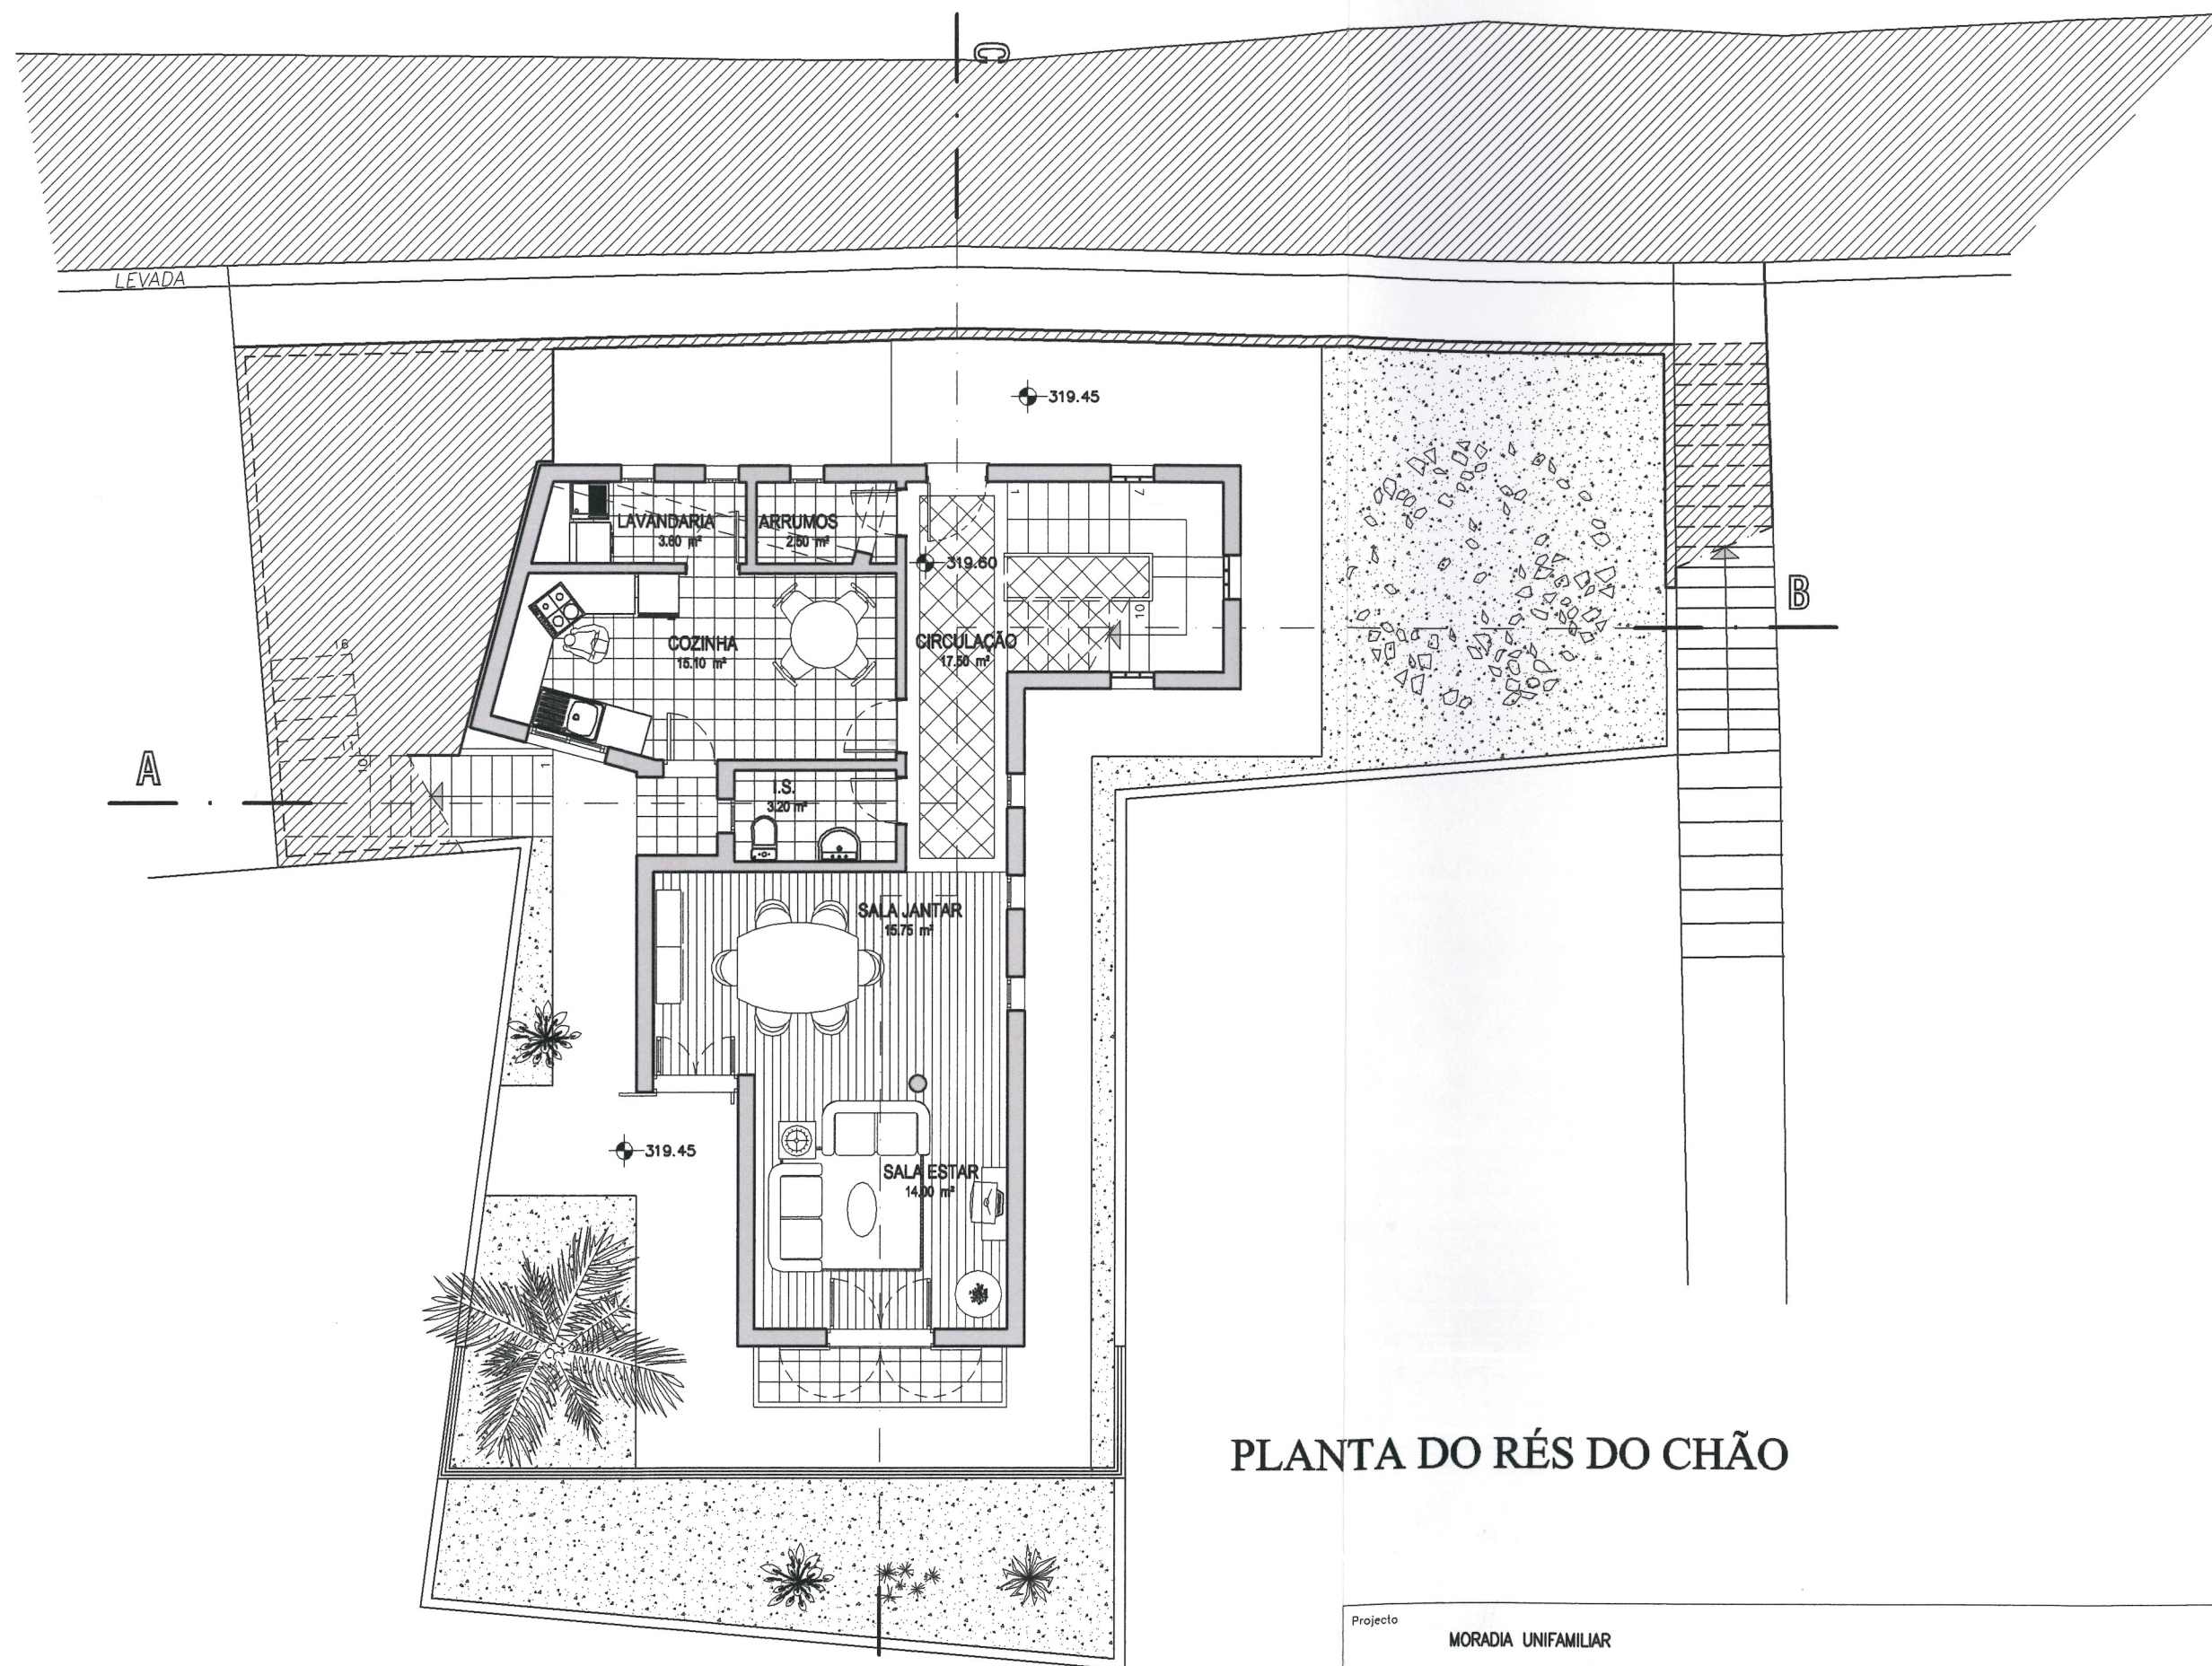


PLANTA DO RÉ S DO CHÃO

Projecto	MORADIA UNIFAMILIAR	Processo n.	
		Data	Janeiro/2002
Promotor		Designação	PLANTA DO RÉ S DO CHÃO
		Escola	1/100
Local		Fase	Projecto de Licenciamento
n.º Técnico			

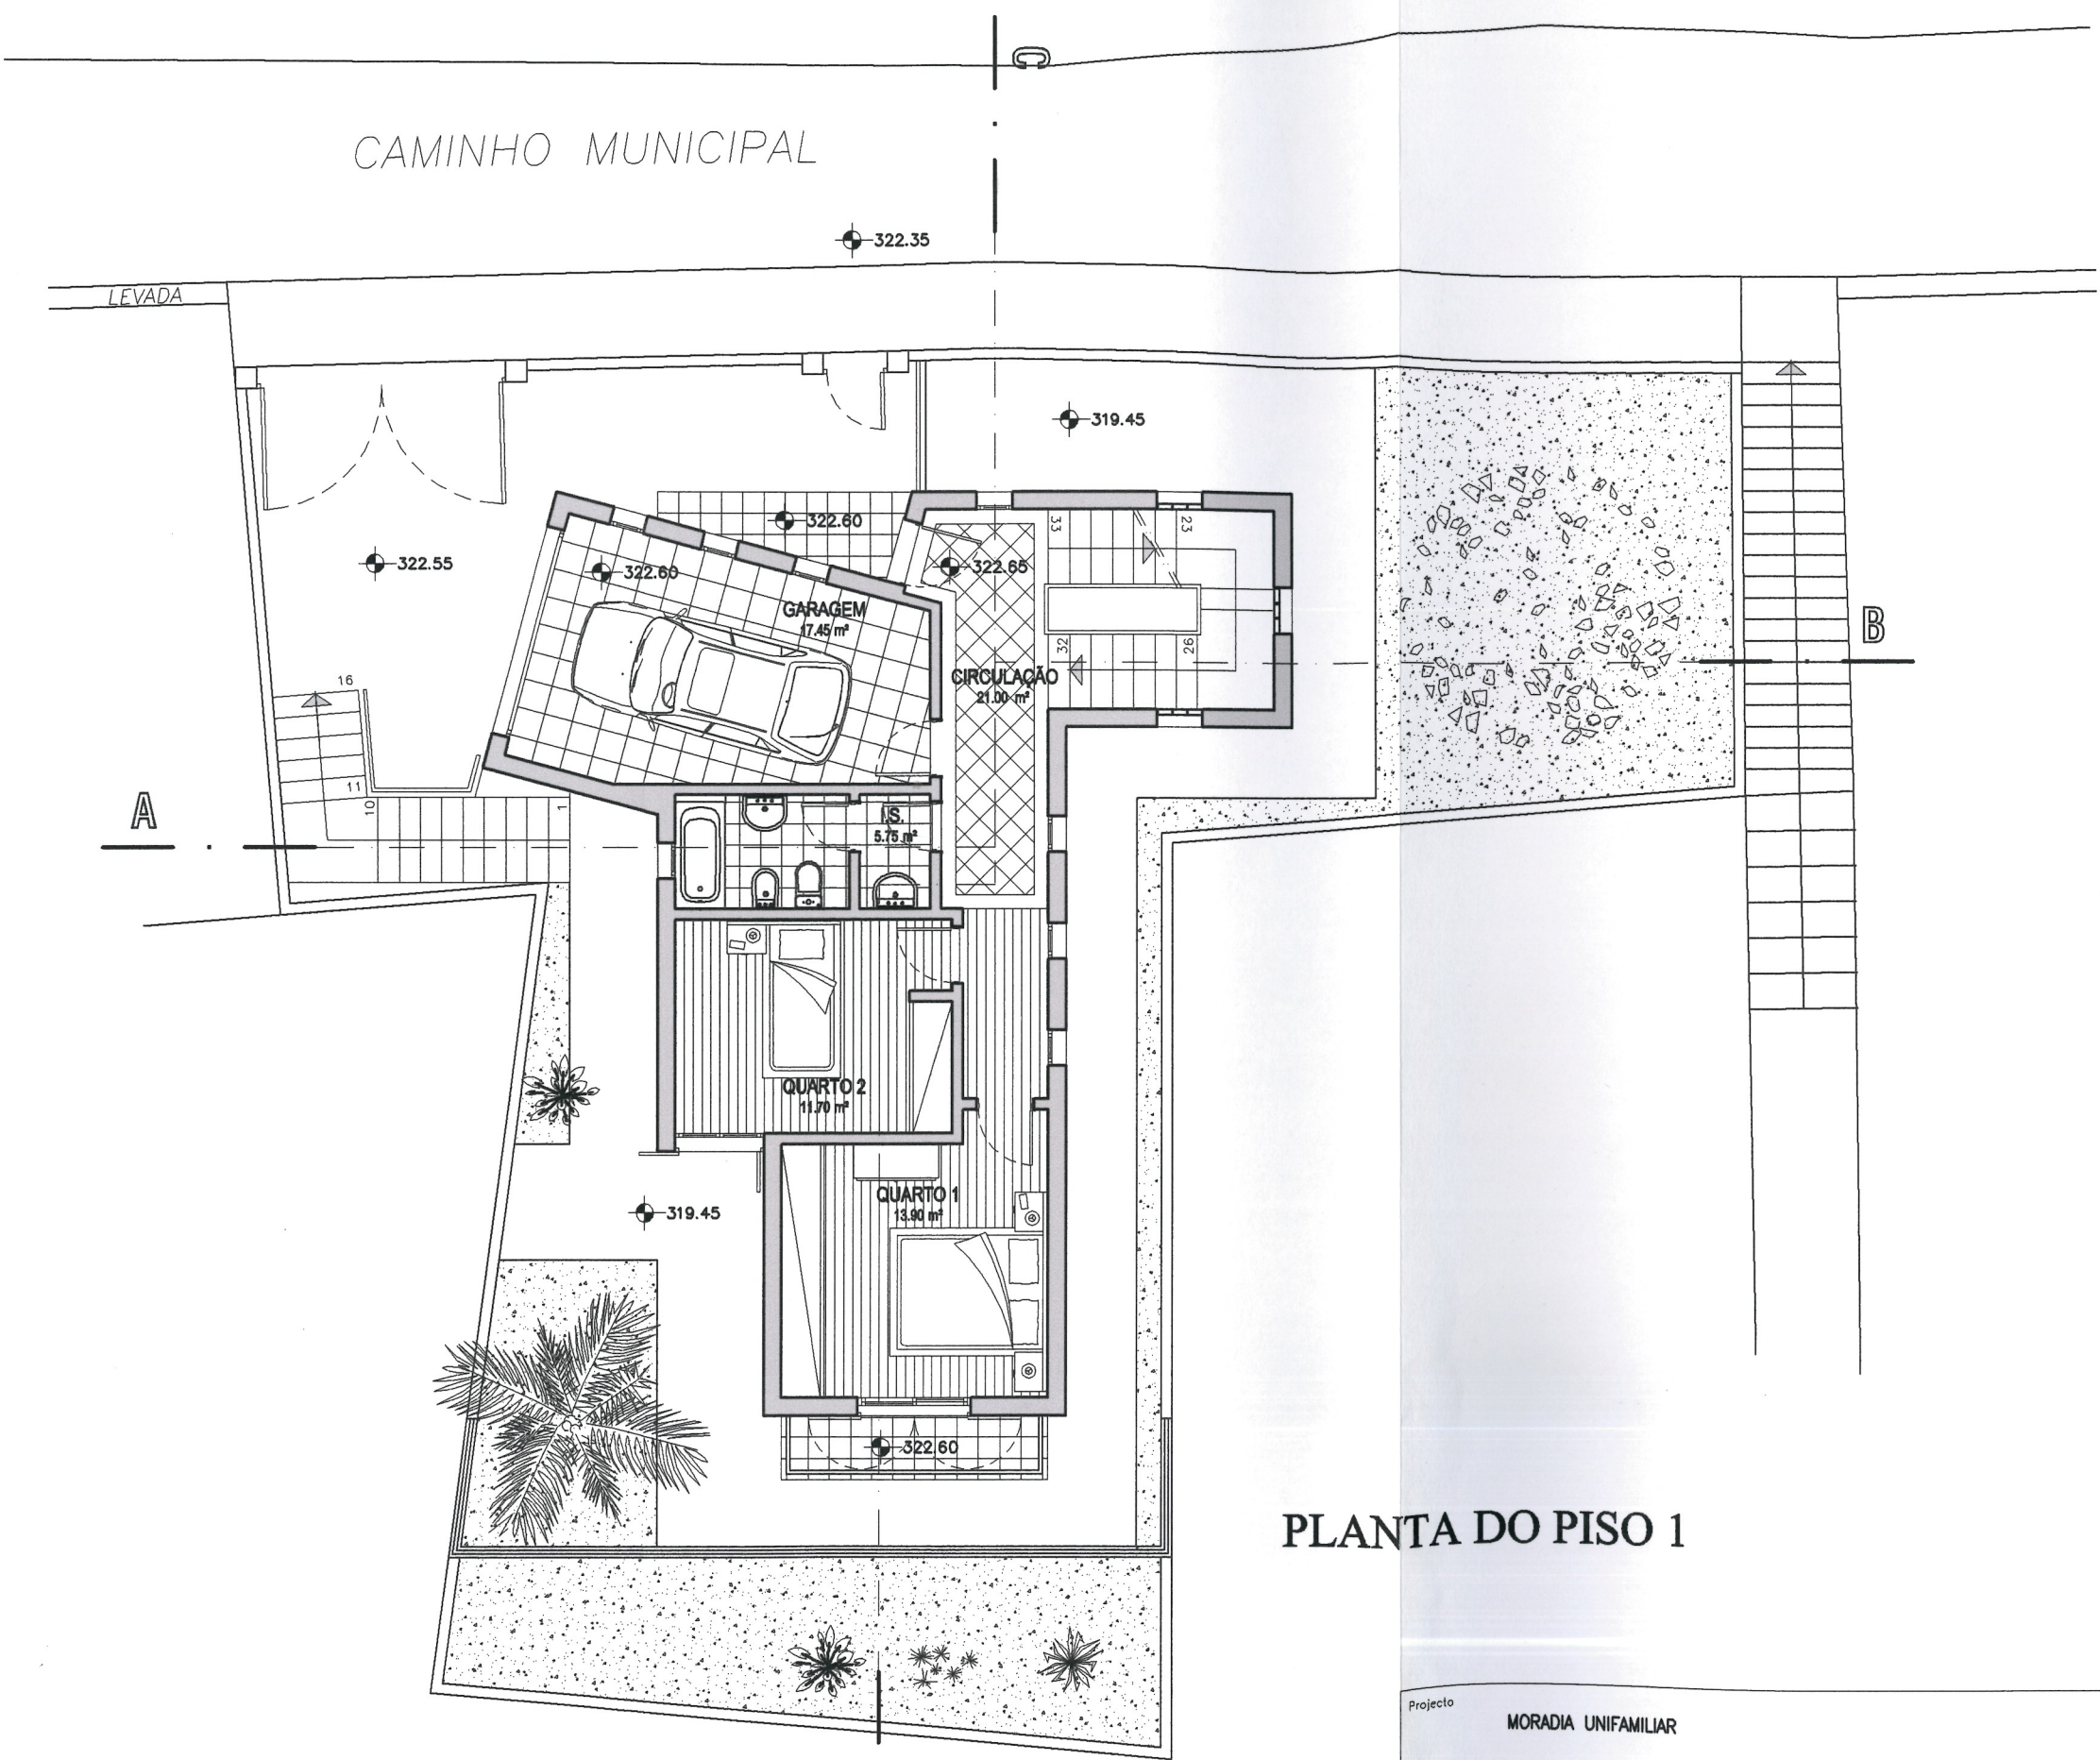

PLANTA DO PISO 1

Projecto	MORADIA UNIFAMILIAR	Processo n.	
Promot		Data	Janeiro/2002
Local		Escola	1/100
O Técnico		Fase	Projecto de Licenciamento
		Folha n.	03

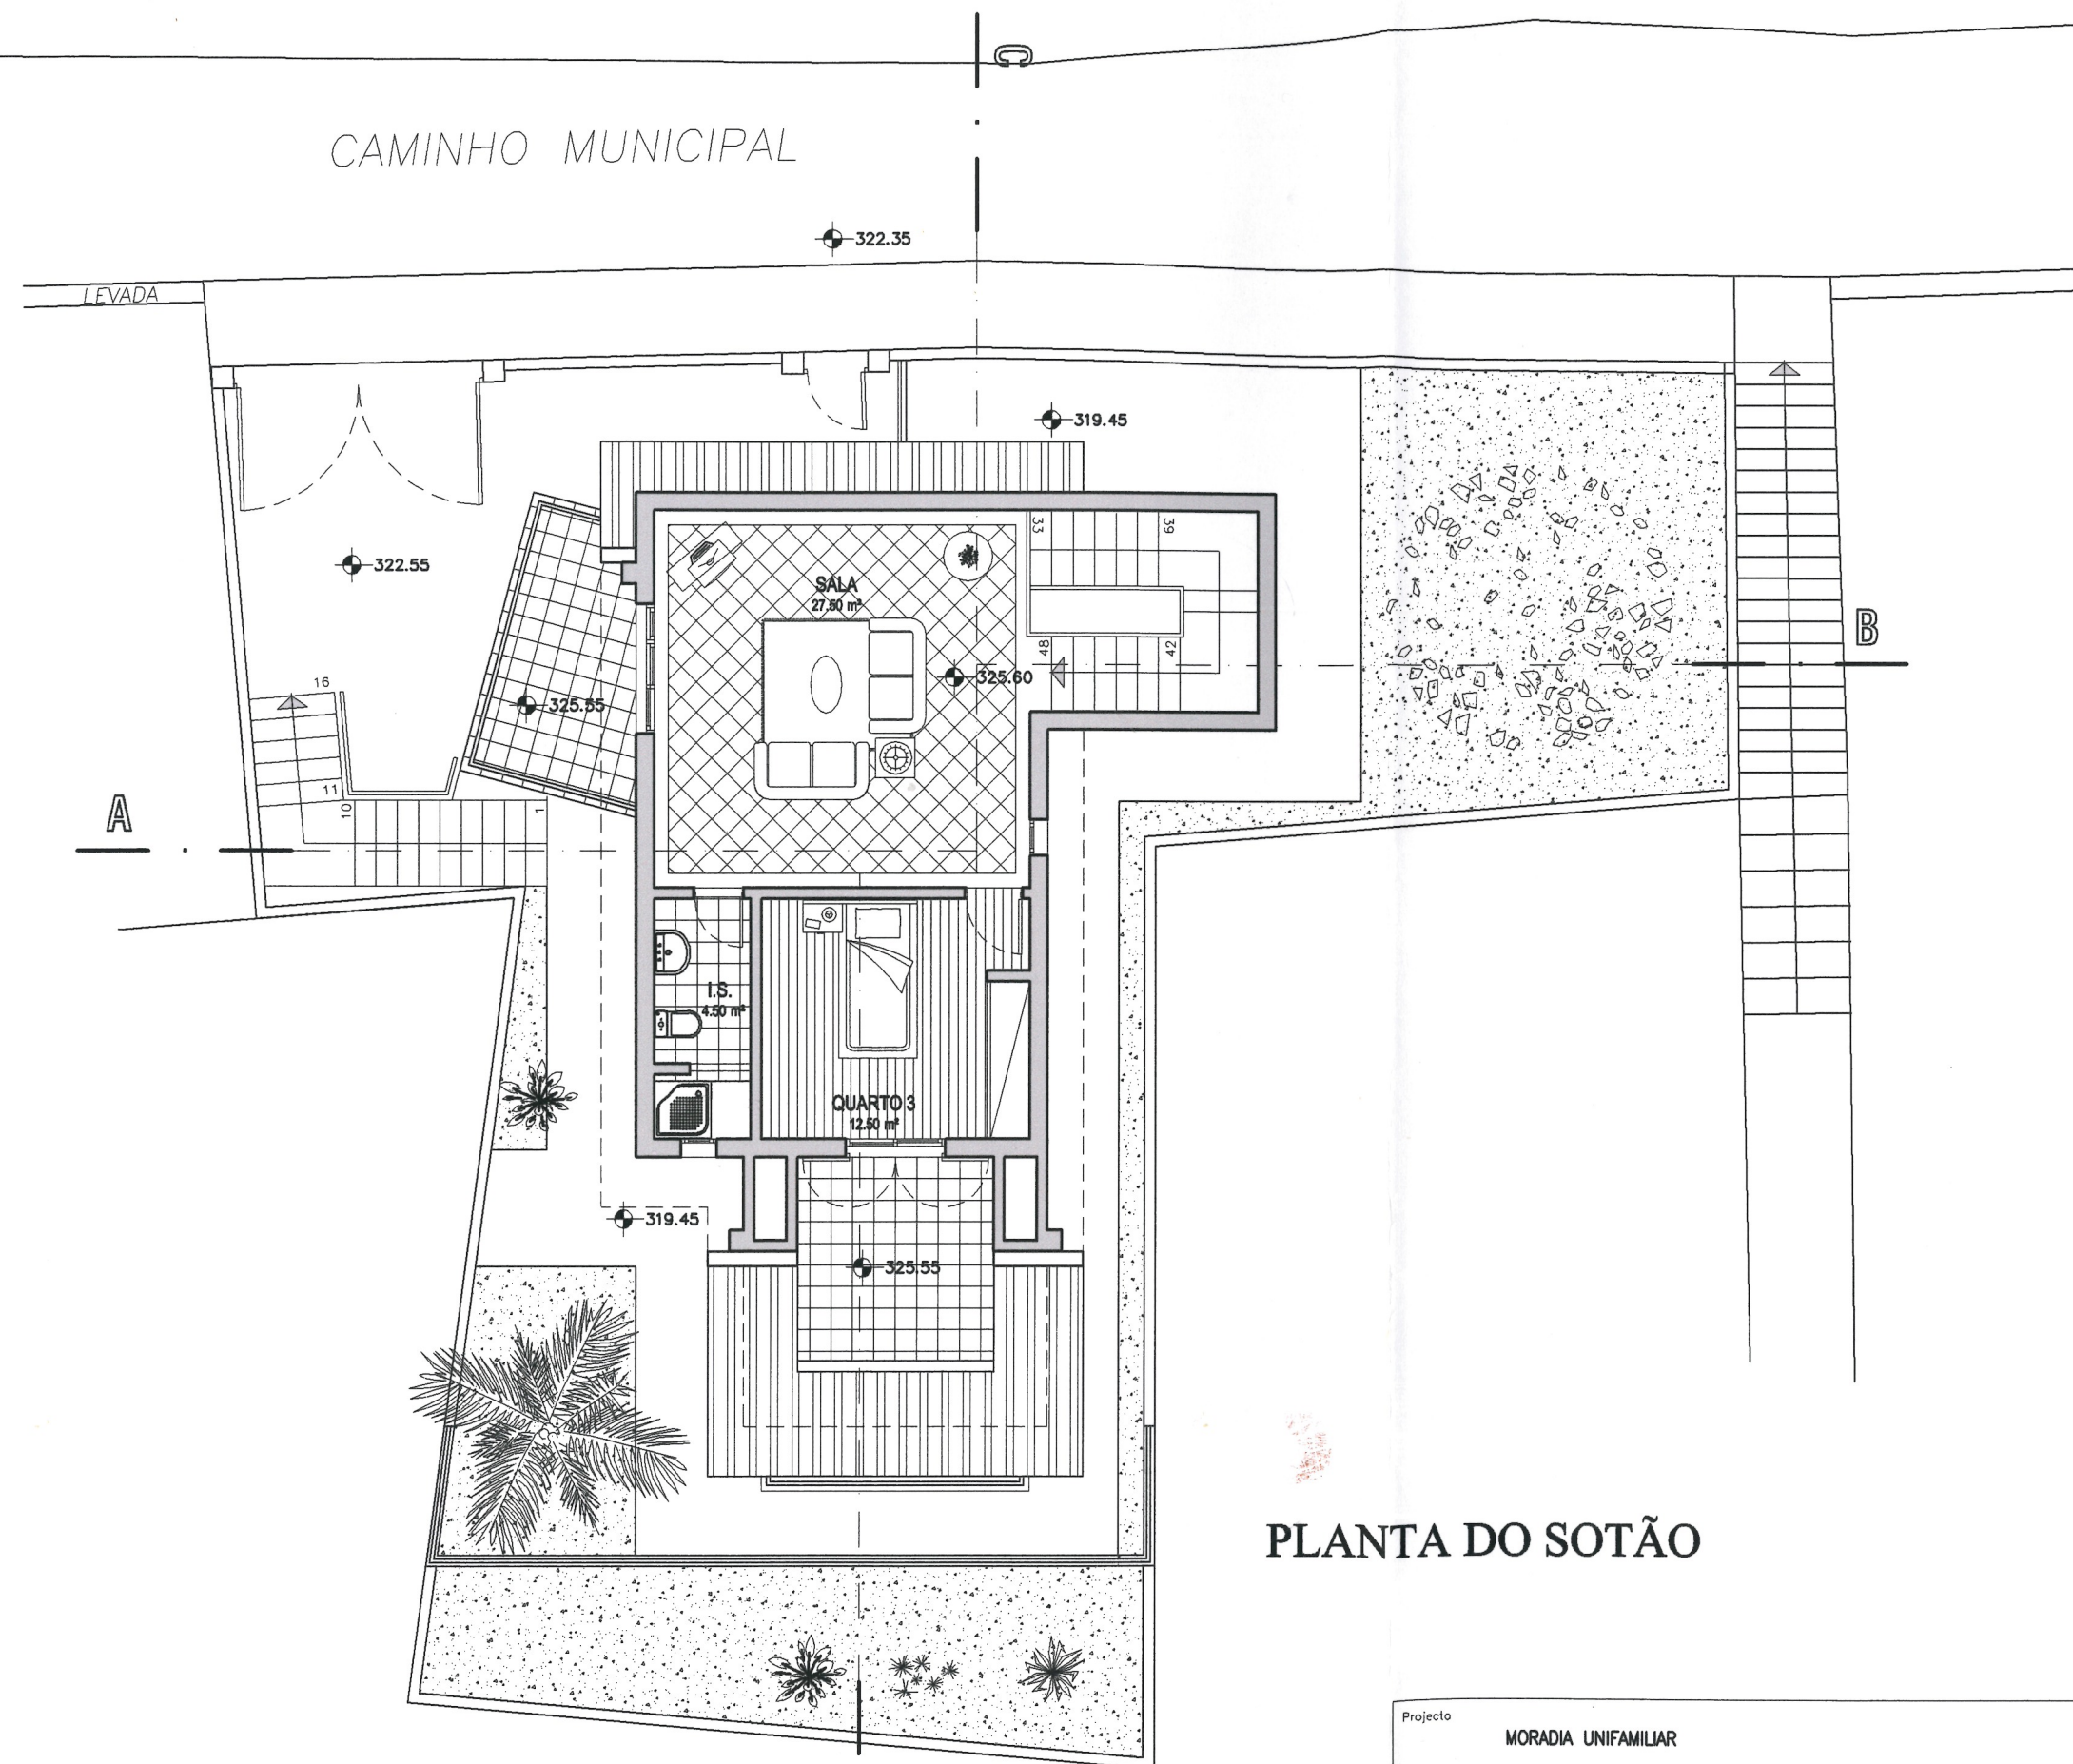

PLANTA DO SOTÃO

Projecto	MORADIA UNIFAMILIAR	Processo n.
Promotor	Designação	PLANTA DO SOTÃO
Local	Fase	Projecto de Licenciamento
O Técnico		
		04