


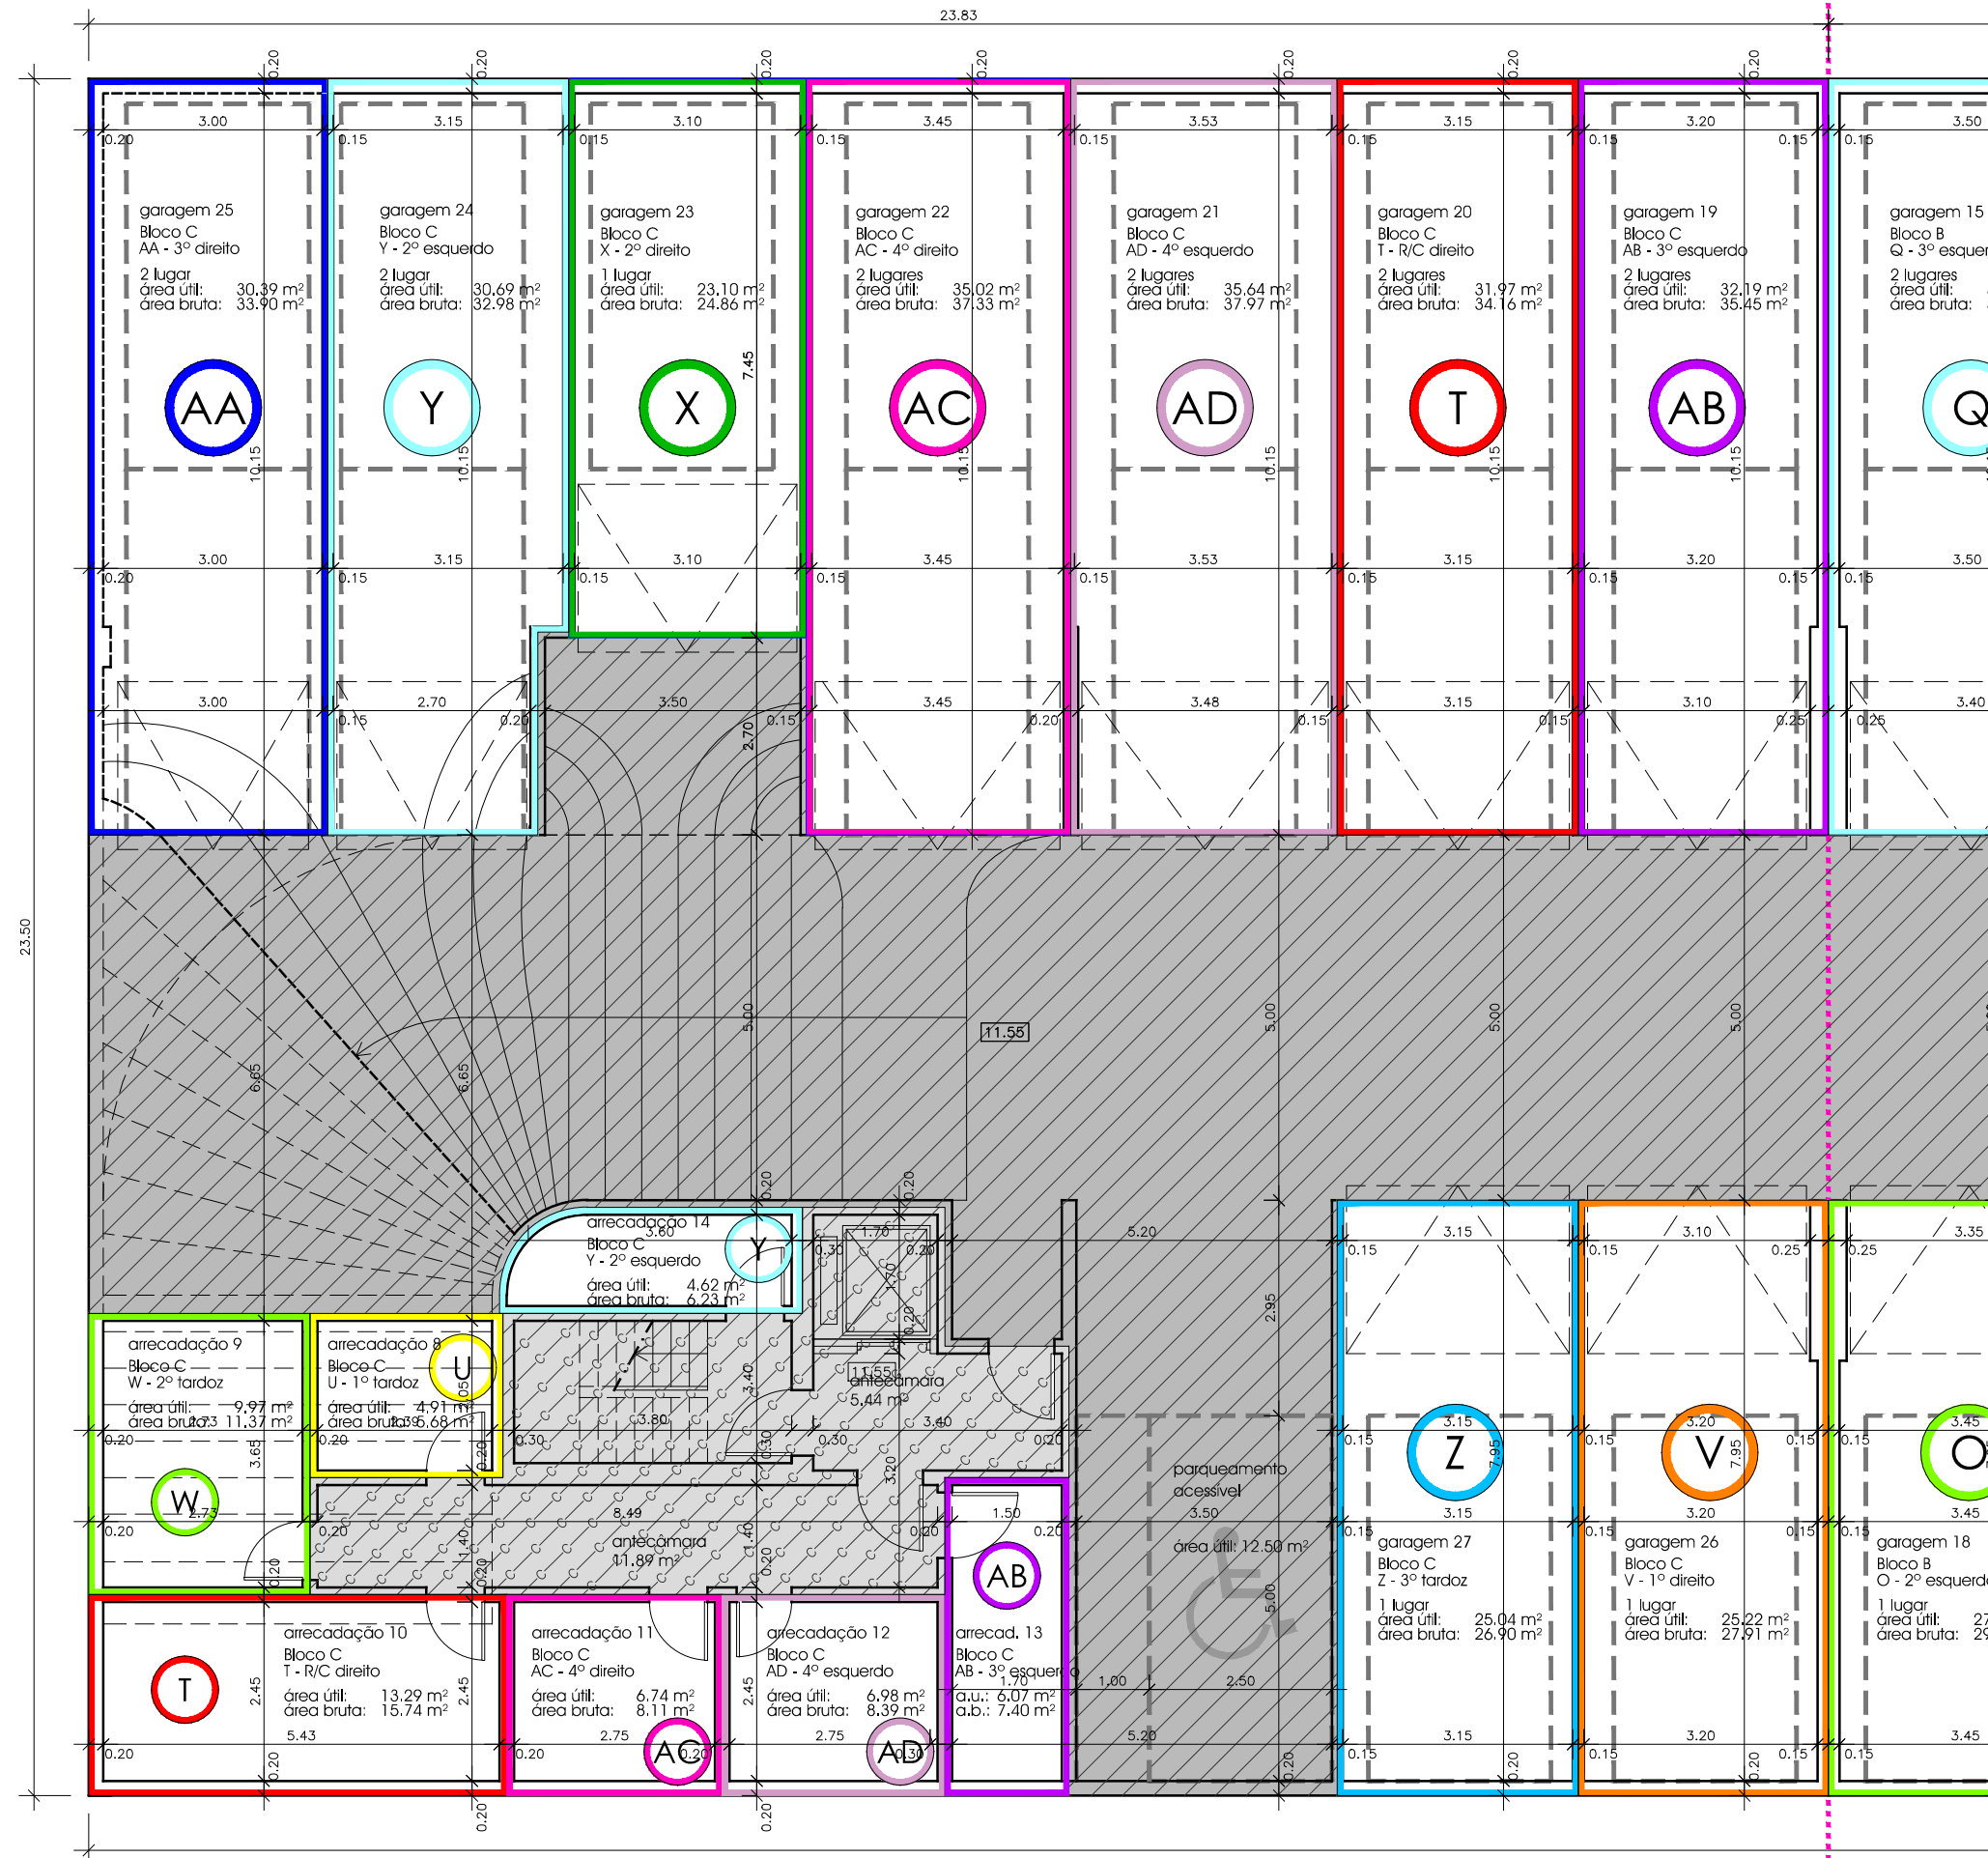

BLOCO C

- fracção x fracção X (área comum de uso exclusivo)
- área coberta comum
- área coberta comum às fracções (FASE 1 - BLOCO A)
- área coberta comum às fracções (FASE 2 - BLOCO B)
- área coberta comum às fracções (FASE 3 - BLOCO C)
- área descoberta comum
- área descoberta comum às fracções (FASE 1 - BLOCO A)
- área descoberta comum às fracções (FASE 2 - BLOCO B)
- área descoberta comum às fracções (FASE 3 - BLOCO C)

Requerente ■ YARTECK - CONSTRUÇÕES LDA

Local ■ Rua Sarmento Beires, Nº 101, 121, 131, 141 e 163
Quinta do Afonsoeiro, Montijo

Estudo ■ Edifício de Habitação Multifamiliar

Op. Urbanística ■

Procedimento ■ Constituição de Propriedade Horizontal

Projecto ■ Projecto de Arquitectura

Fase ■

Titulo ■ C - PLANTA DA CAVE

Escala ■ 1/100

Data ■ Outubro 2023

Código ■ FMA1753

Técnico Autor ■ Alexandre Fidalgo Mineiro
OA 5547

Numero

C01