FIDALGO MINEIRO
ARQUITETOS
Av Infante D. Henrique 883
2870-157 Montijo | Portugal
Telefone: +351 212308120
arquitectos@fidalgomineiro.pt

(BLOCO C) FASE 3 ◁ ▷ FASE 2

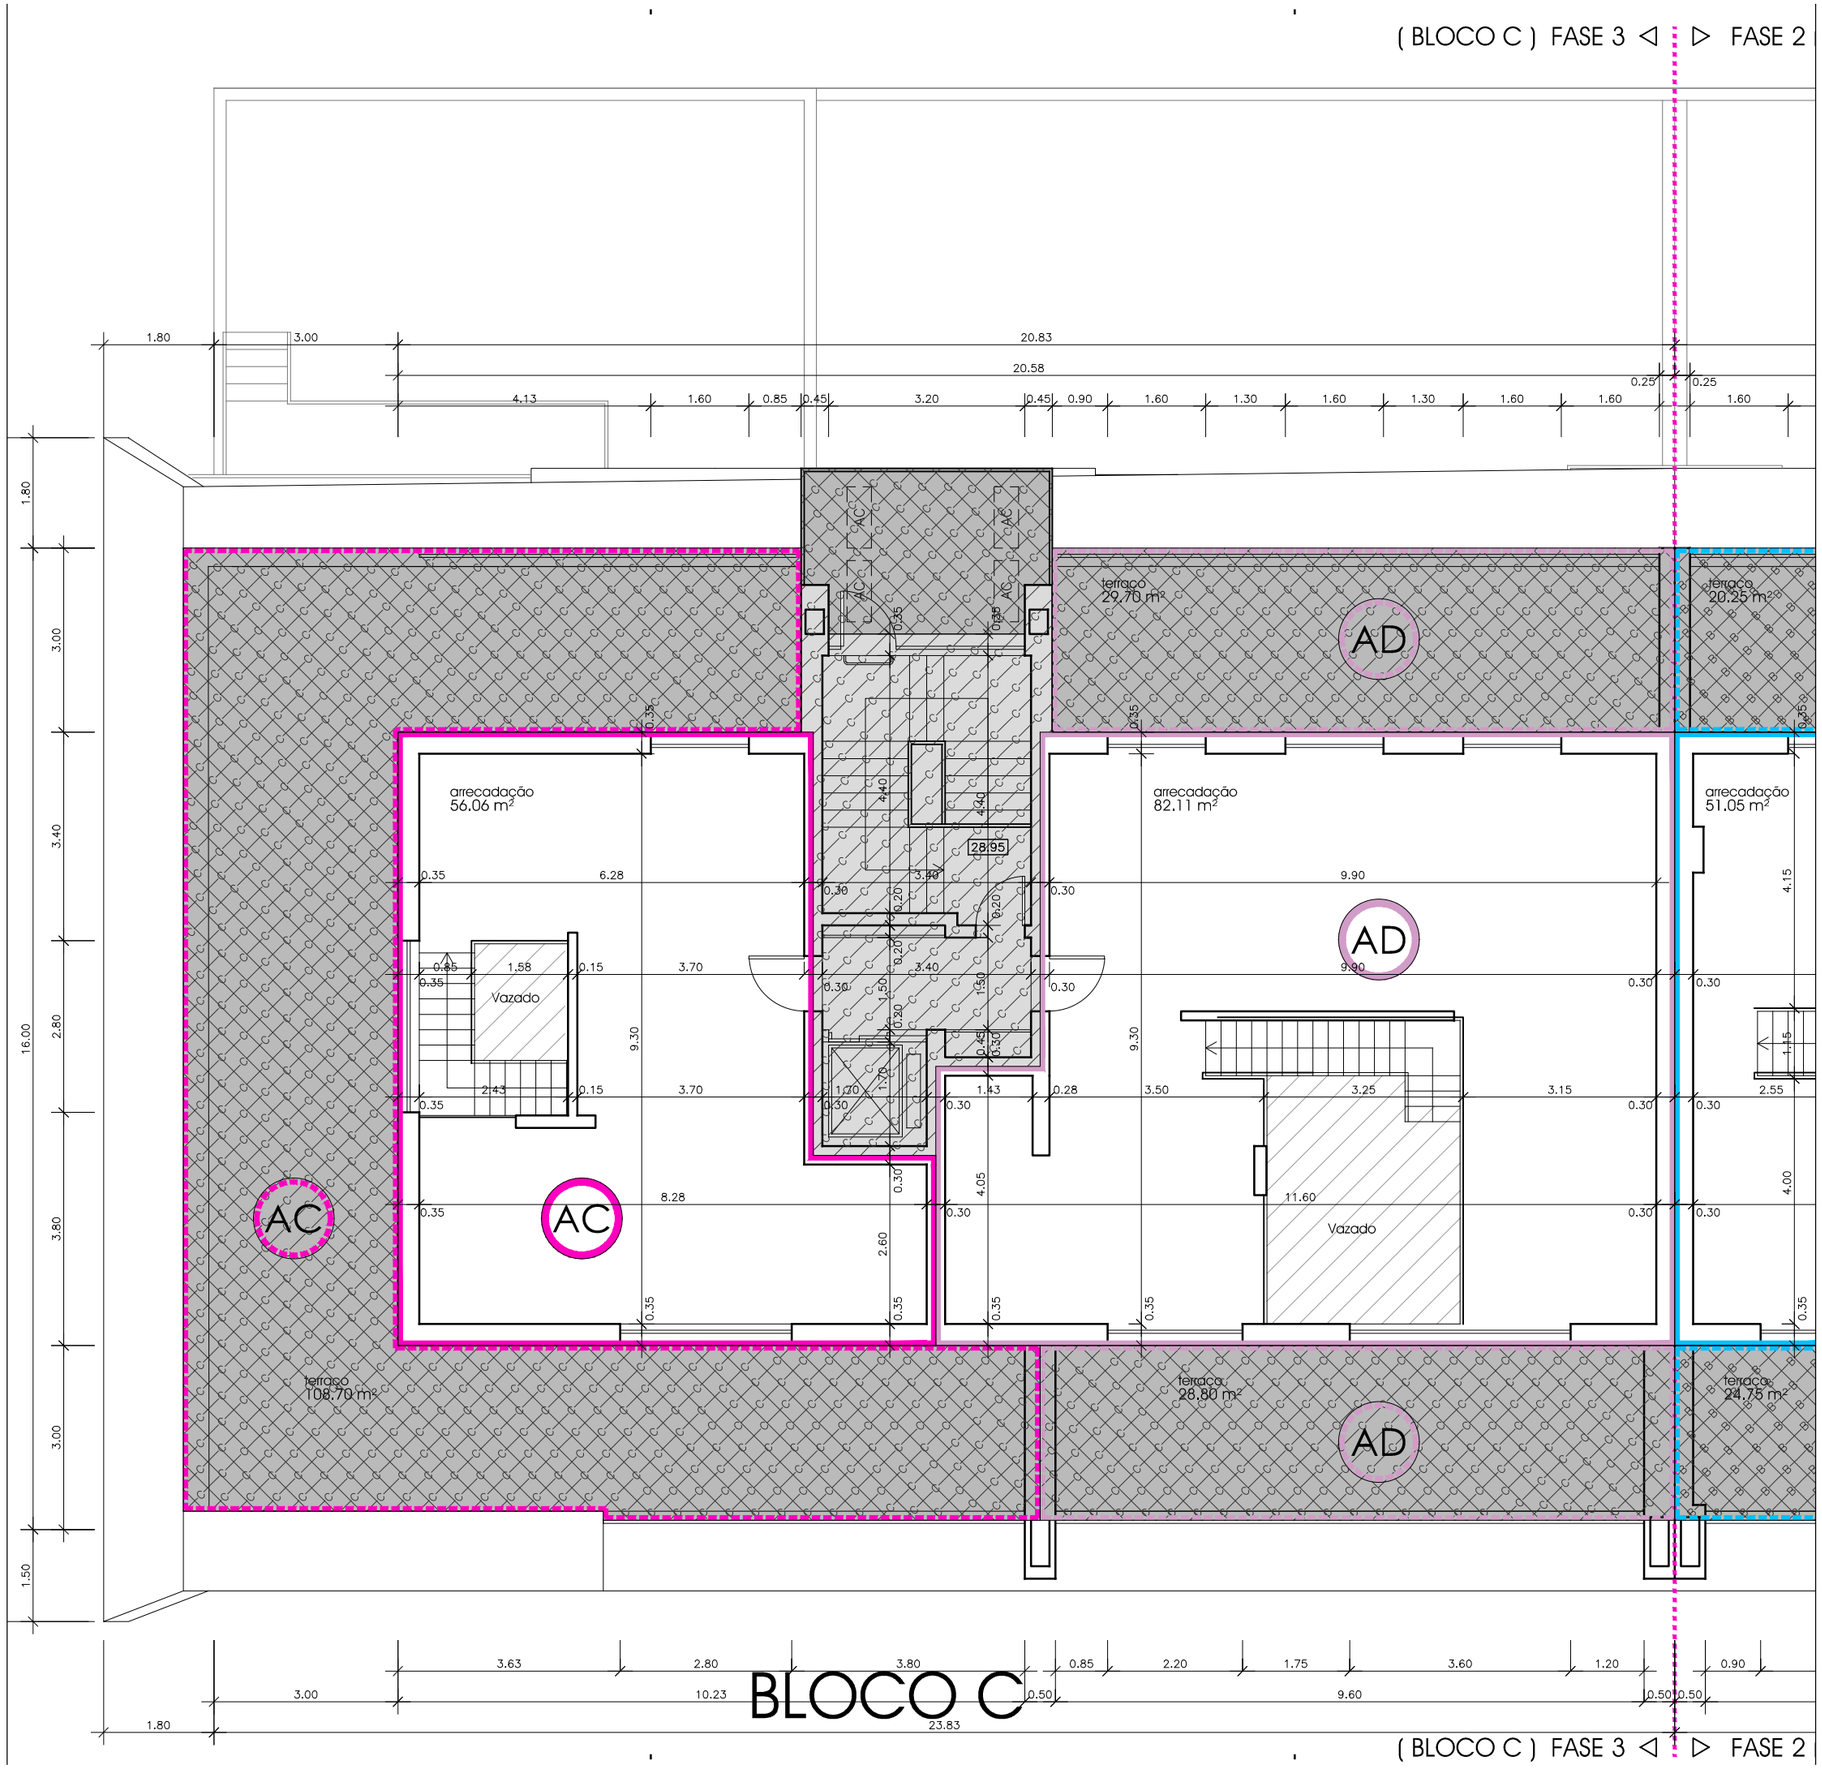

fracção x

fracção X
(área comum de uso exclusivo)

área coberta comum

área coberta comum às fracções
(FASE 1 - BLOCO A)

área coberta comum às fracções
(FASE 2 - BLOCO B)

área coberta comum às fracções
(FASE 3 - BLOCO C)

área descoberta comum

área descoberta comum às fracções
(FASE 1 - BLOCO A)

área descoberta comum às fracções
(FASE 2 - BLOCO B)

área descoberta comum às fracções
(FASE 3 - BLOCO C)

Requerente ▪ YARTECK - CONSTRUÇÕES LDA

Local ▪ Rua Sarmento Beires, Nº 101, 121, 131, 141 e 163
Quinta do Afonsoeiro, Montijo

Estudo ▪ Edifício de Habitação Multifamiliar

Op. Urbanística ▪

Procedimento ▪ Constituição de Propriedade Horizontal

Projecto ▪ Projecto de Arquitectura

Fase ▪

Titulo ▪ **C - PLANTA DO SÓTÃO**

Escala ▪ 1/100

Data ▪ Outubro 2023

Numero
C07

Código ▪ FMA1753

Técnico Autor ▪ Alexandre Fidalgo Mineiro
OA 5547