

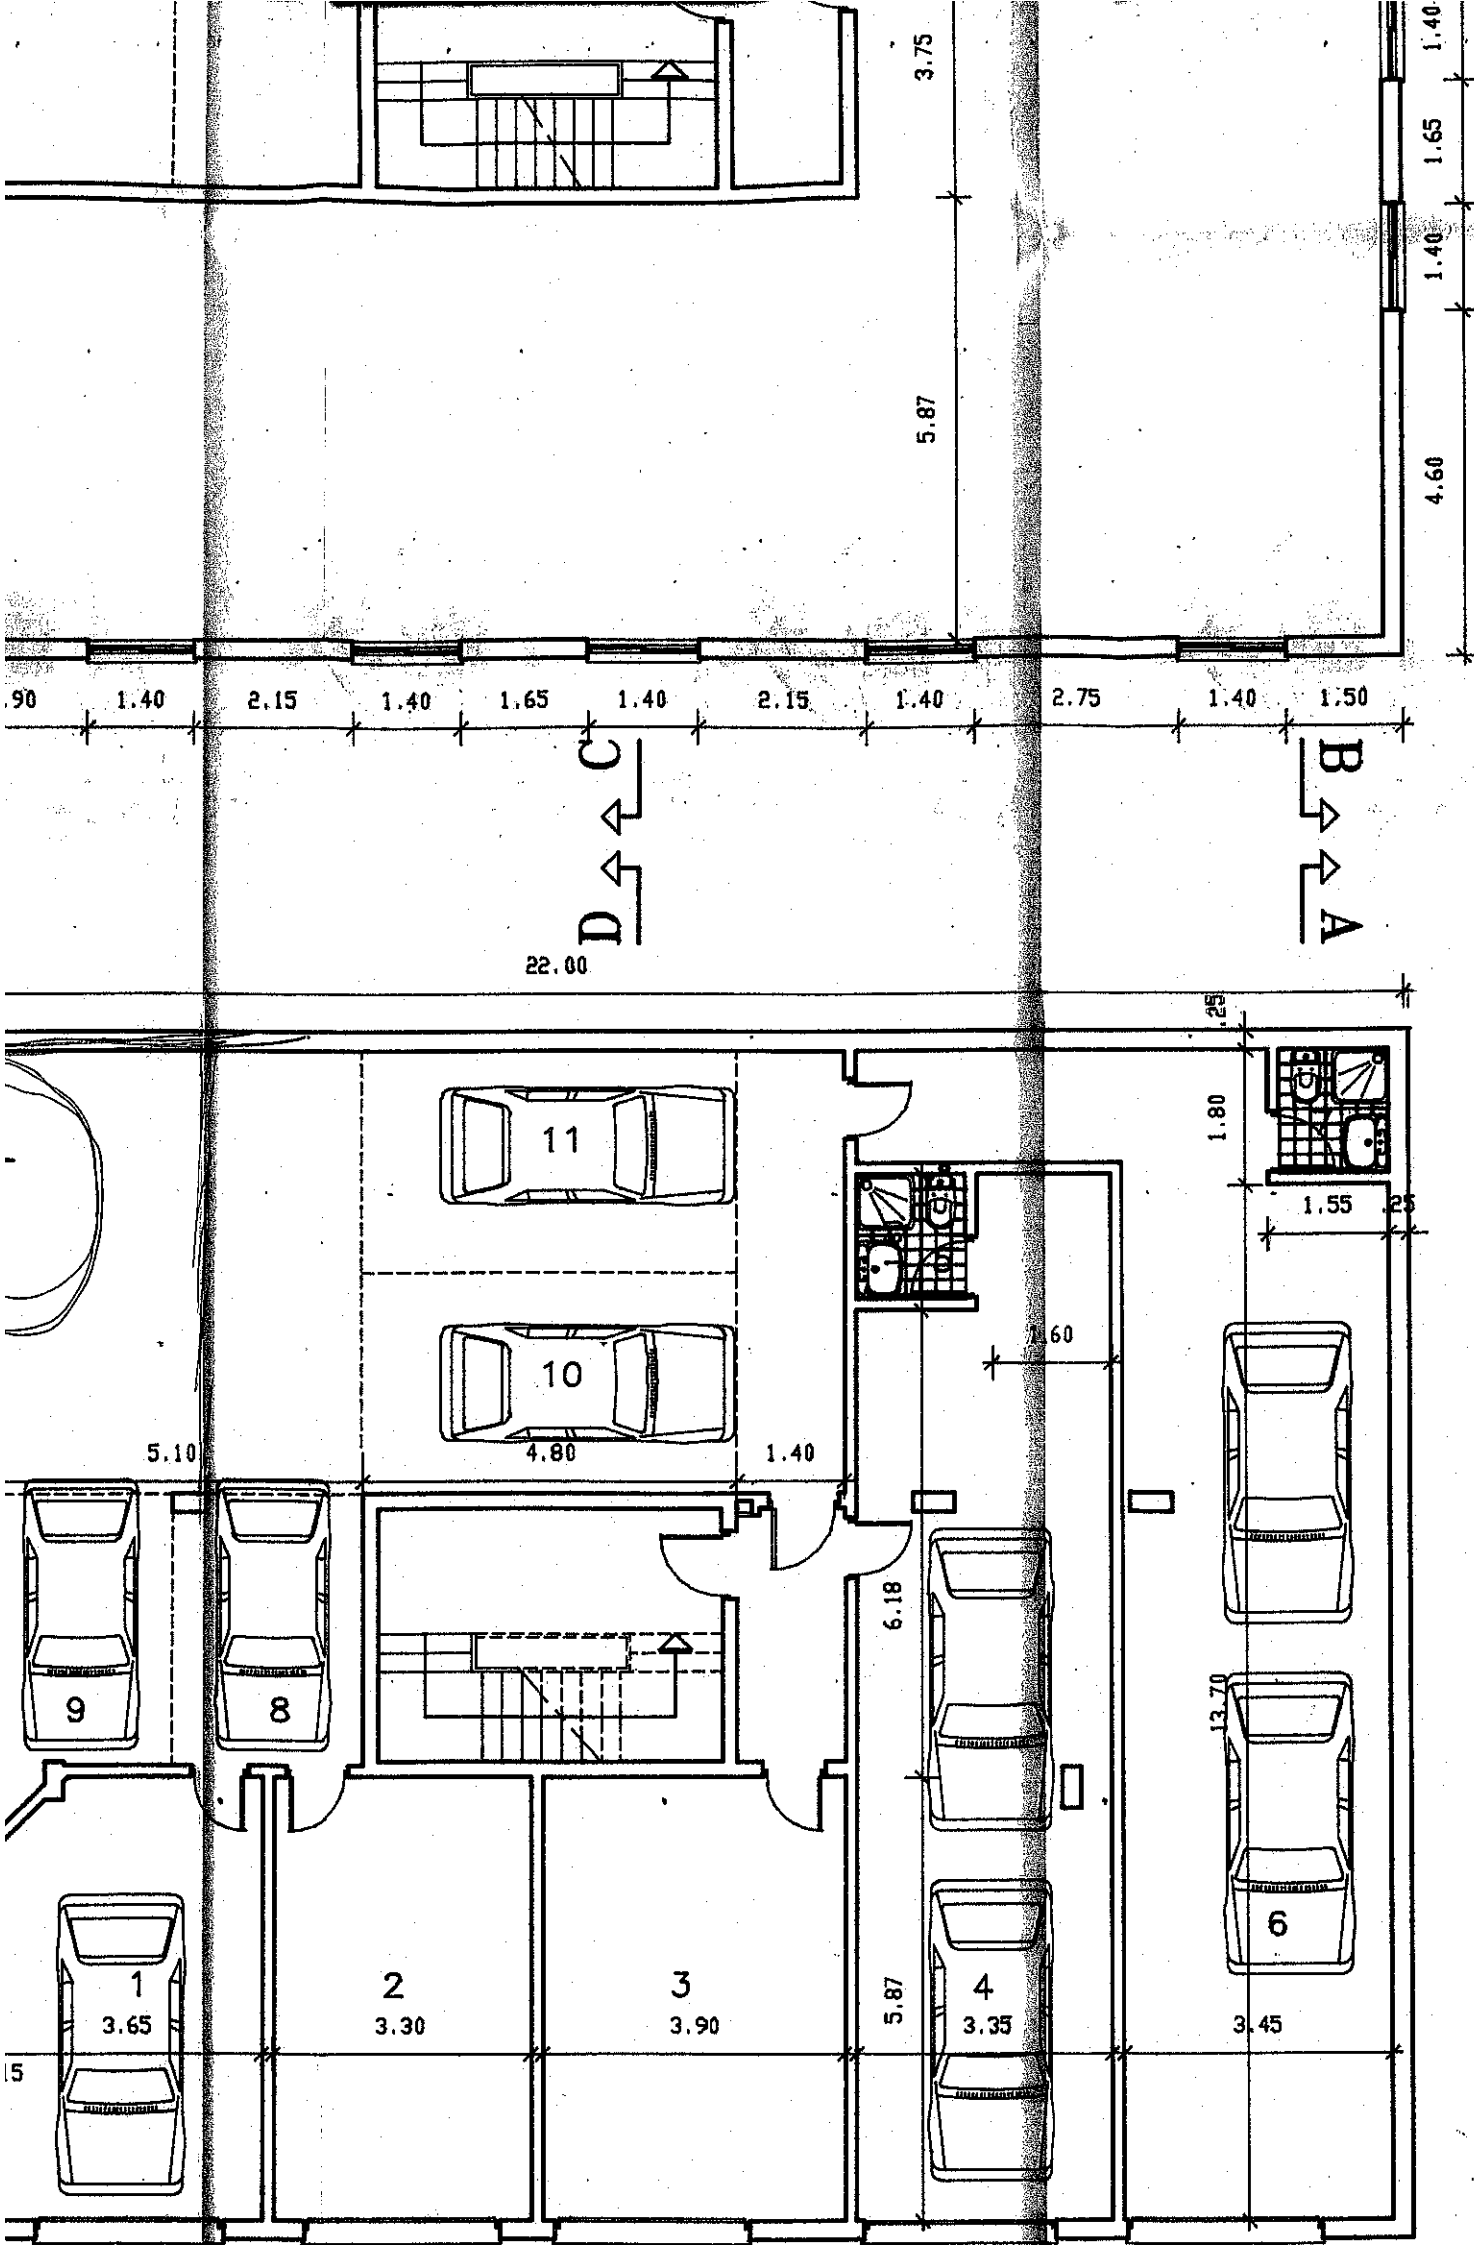


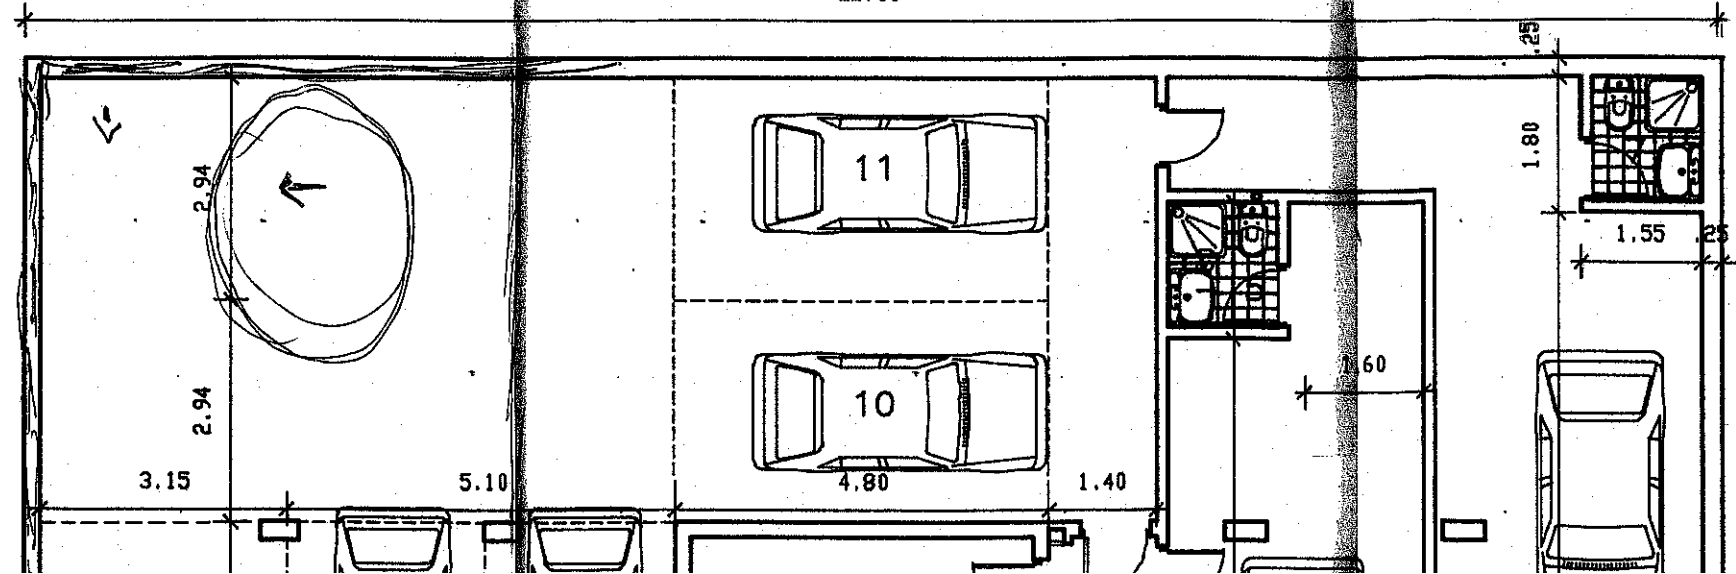

TITULO DA OBRA	EDIFICIO DE APARTAMENTOS - LOTE 72	LOCAL	VALE MOURA
REQUERENTE	SOCALBIDES, SOC. DE CONSTRUÇÕES, LDA	PROCESSO Nº	LOTEAMENTO
PEÇA DESENHADA	PLANTA DA CAVE	DESENHO	SERGIO JOI

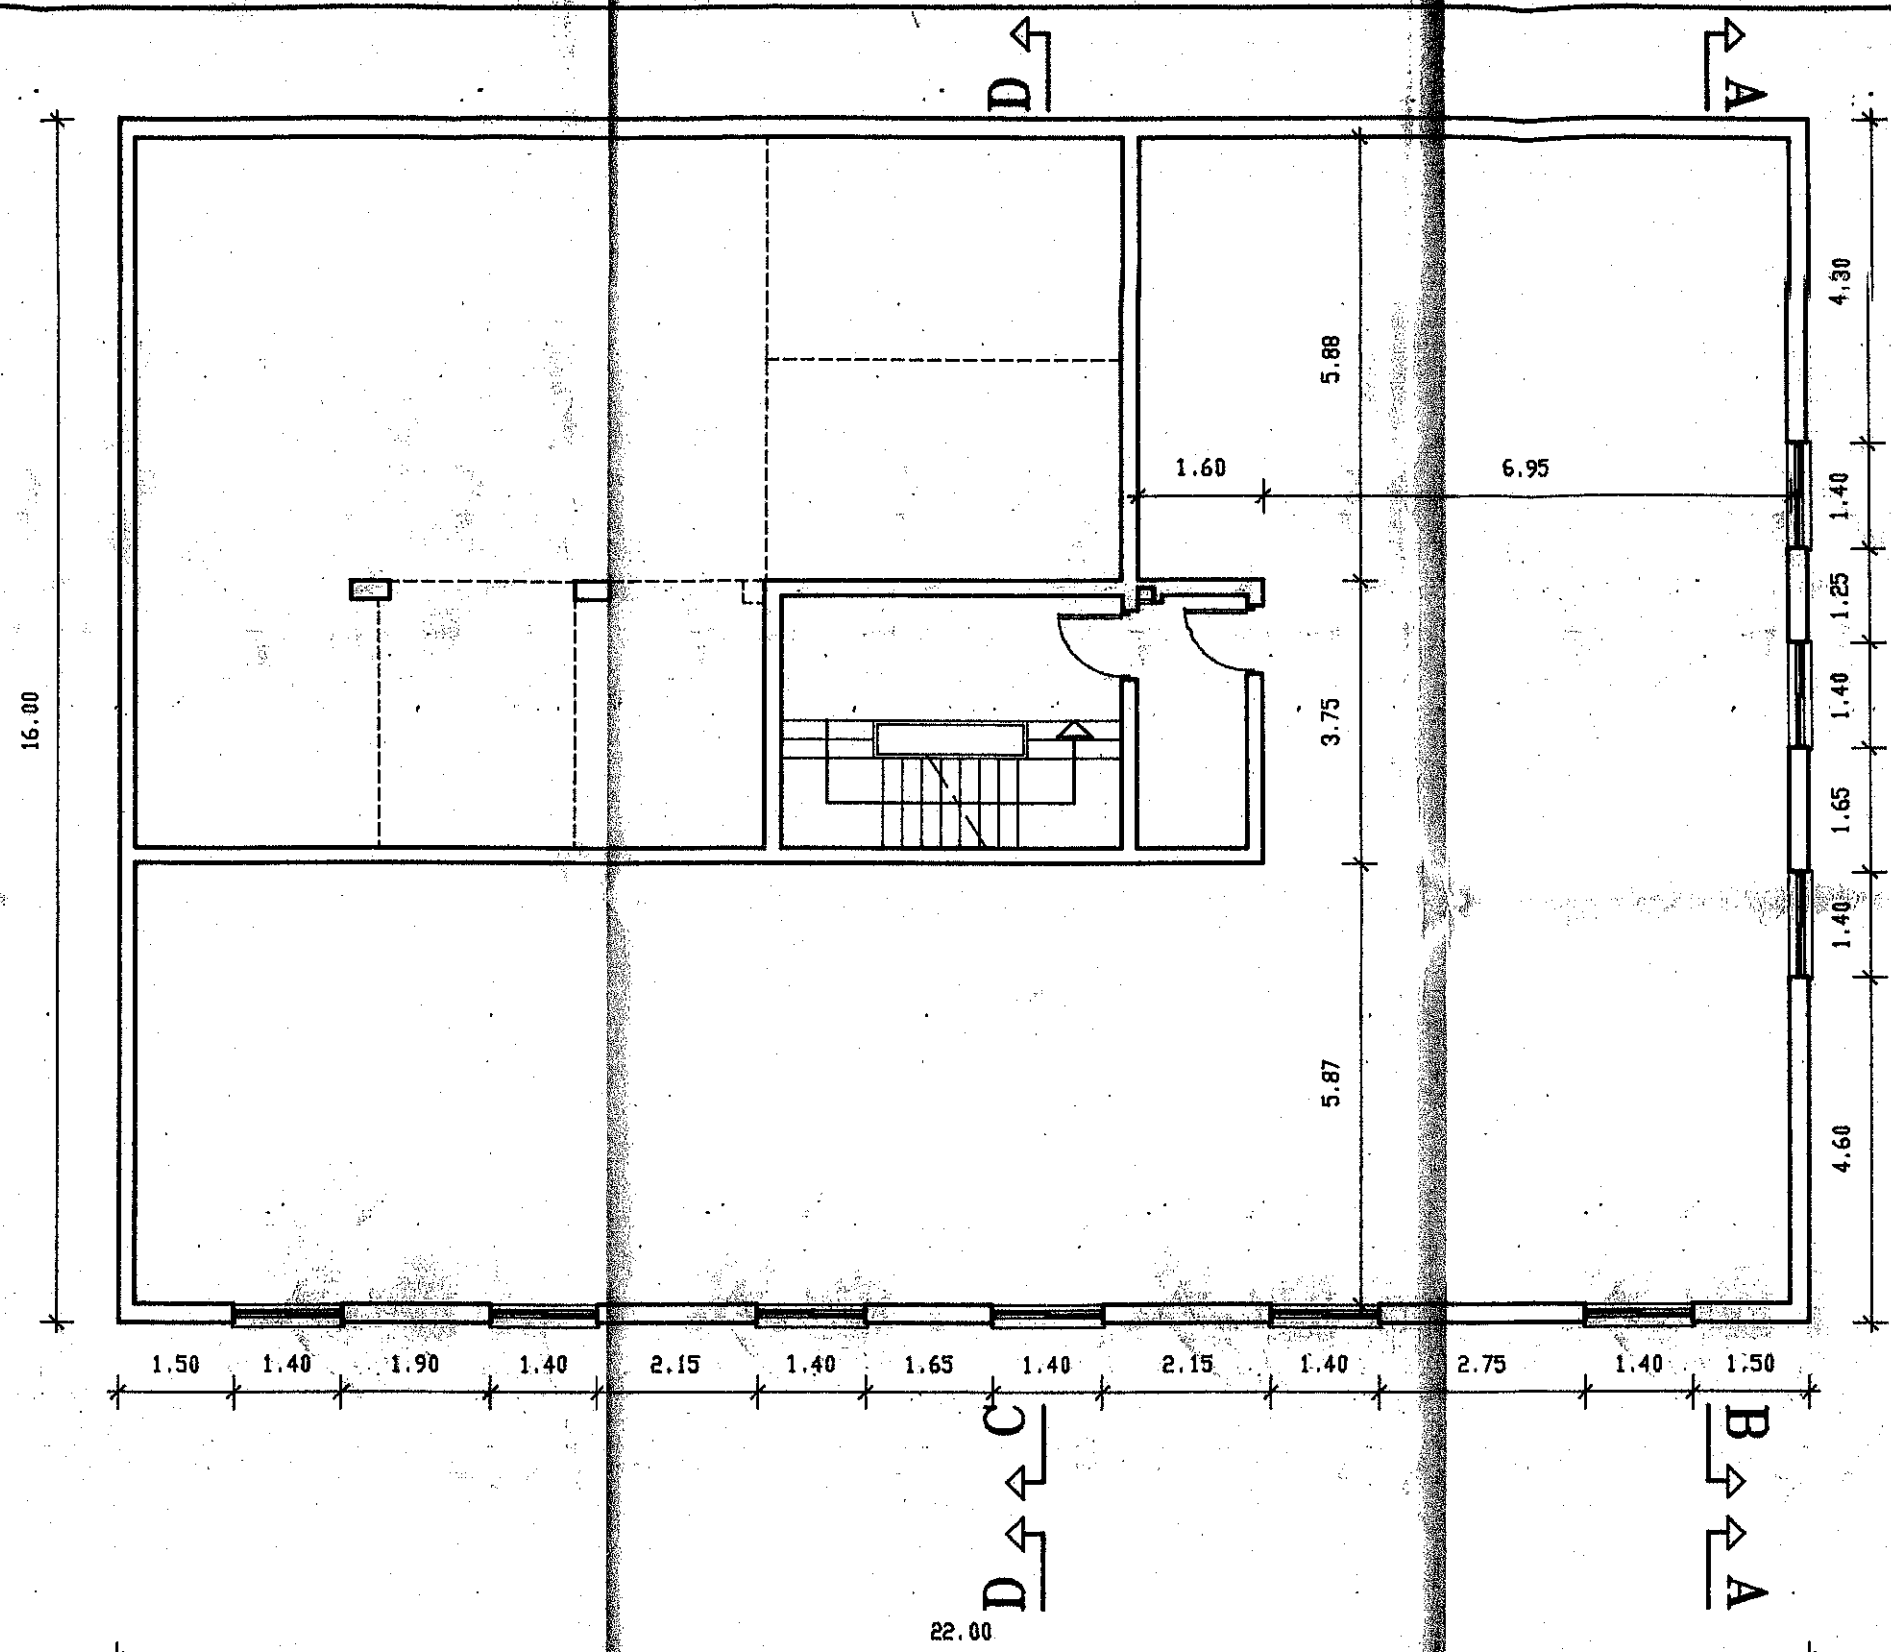

AR
AR

1
2
3
4
5
6
7
8
9
10
11