


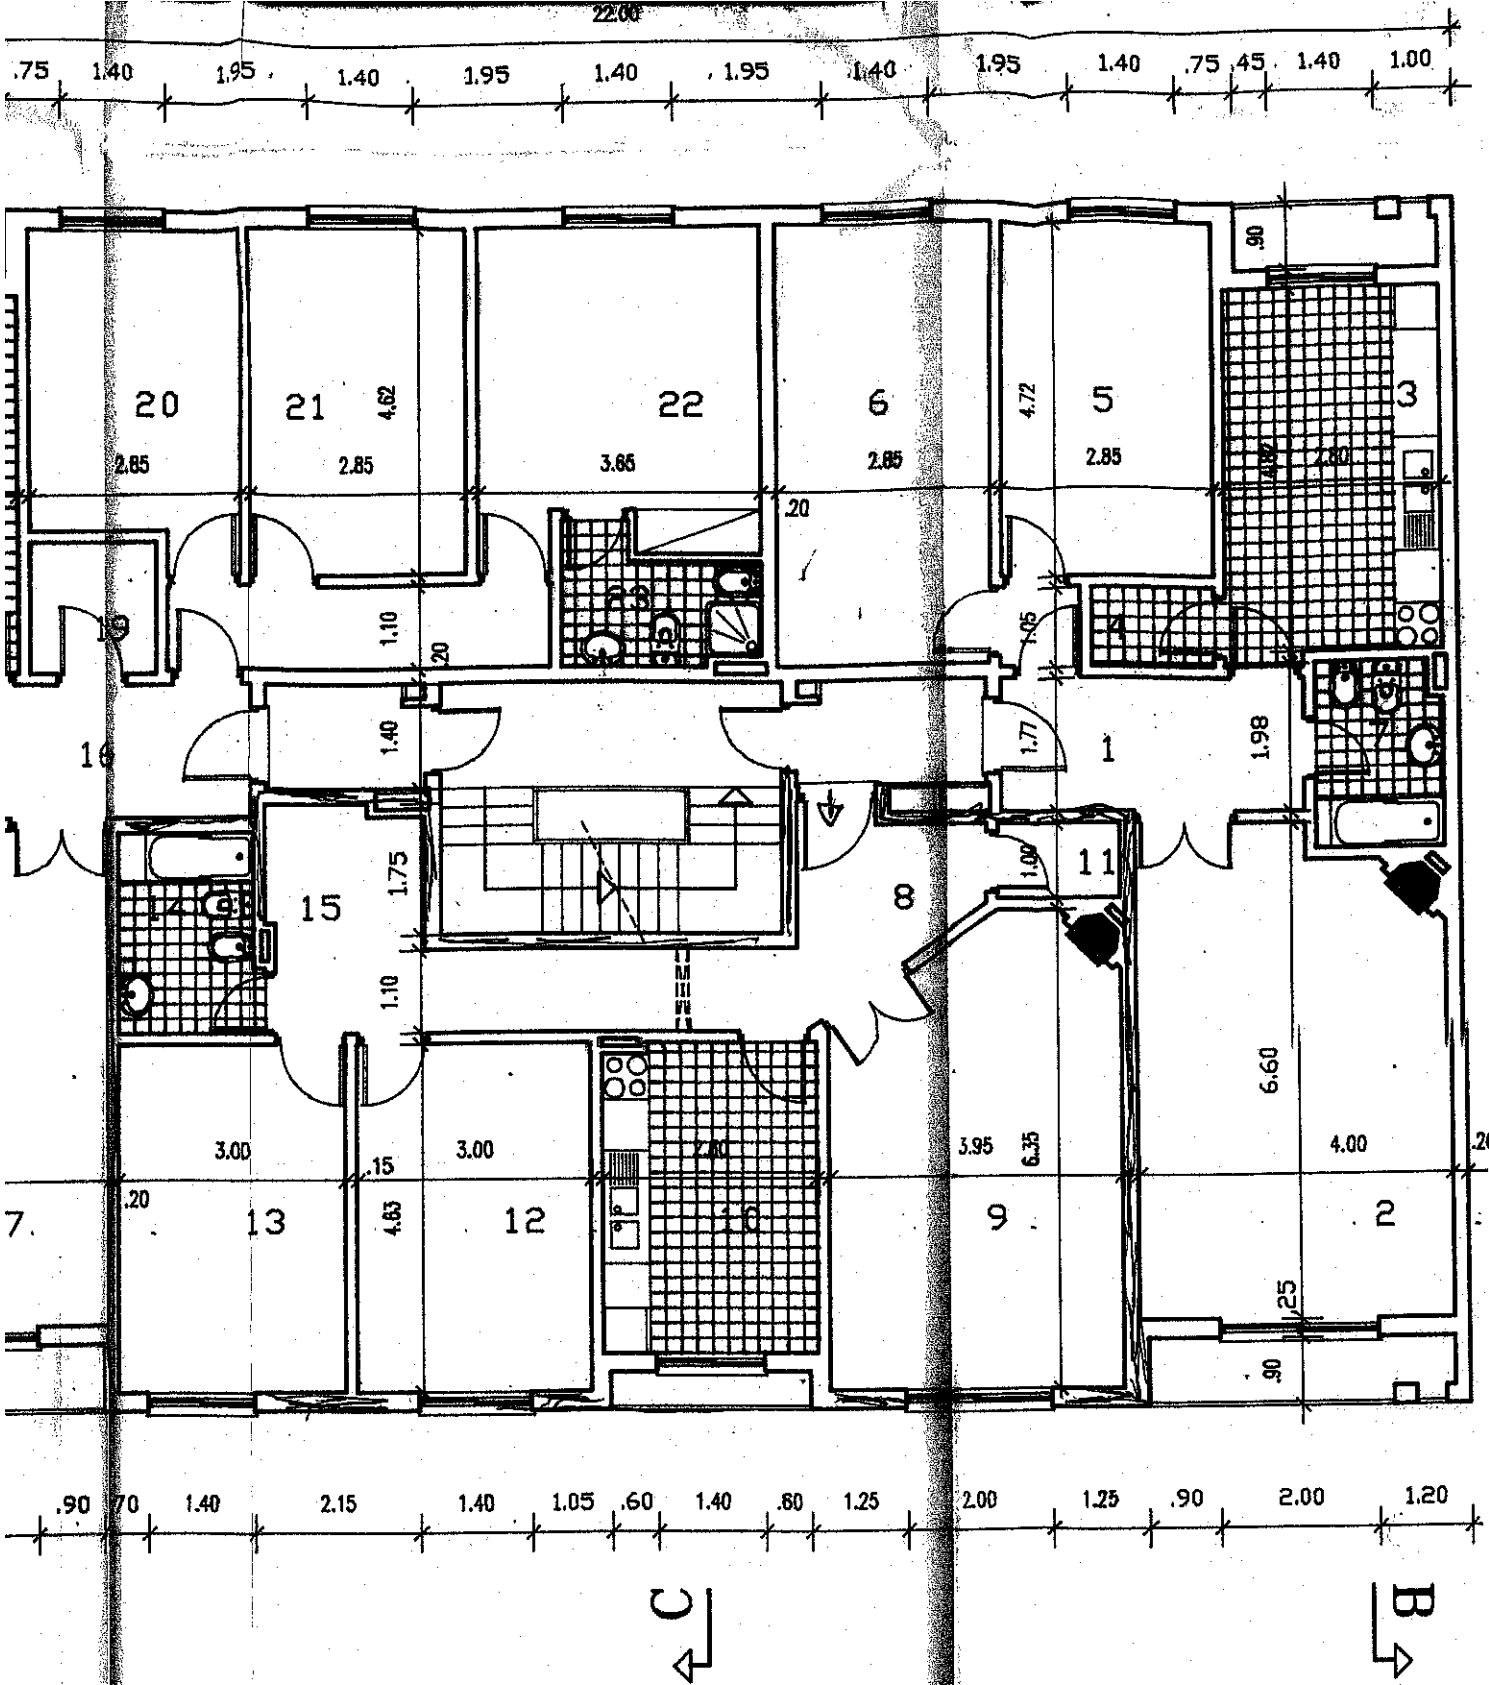

LEGENDA

1- HALL	=	7.10 M2
2- SALA	=	25.00 M2
3- COZINHA	=	13.71 M2
4- DESPENSA	=	1.68 M2
5- QUARTO	=	13.47 M2
6- QUARTO	=	16.74 M2
7- CASA DE BANHO	=	3.98 M2
8- HALL	=	6.80 M2
9- SALA	=	22.85 M2
10- COZINHA	=	11.46 M2
11- DESPENSA	=	1.65 M2
12- QUARTO	=	13.88 M2
13- QUARTO	=	13.88 M2
14- CASA DE BANHO	=	4.96 M2
15- ARRUMOS	=	3.82 M2
16- HALL	=	7.37 M2
17- SALA	=	25.00 M2
18- COZINHA	=	13.71 M2
19- DESPENSA	=	2.00 M2
20- QUARTO	=	12.04 M2
21- QUARTO	=	13.18 M2
22- QUARTO	=	14.59 M2
23- CASA DE BANHO	=	3.97 M2
24- CASA DE BANHO	=	3.98 M2

AREA DE CIRCULAÇÃO = 29.32 M2

AREA DE VARANDAS = 11.55 M2


AREA BRUTA TOTAL = 352.00 M2

TITULO DA OBRA EDIFICIO DE APARTAMENTOS - LOTE 72
 REQUERENTE SOCALBIDES, SOC. DE CONSTRUÇÕES, LDA
 PEÇA DESENHADA

PLANTA PISO 2

ARQUITECTOS INDECE DIRETOR 4249

LOCAL VALE MOURAO
 PROCESSO Nº LOTEAMENTO 71/8:
 DESENHO Nº 05
 ESCALA

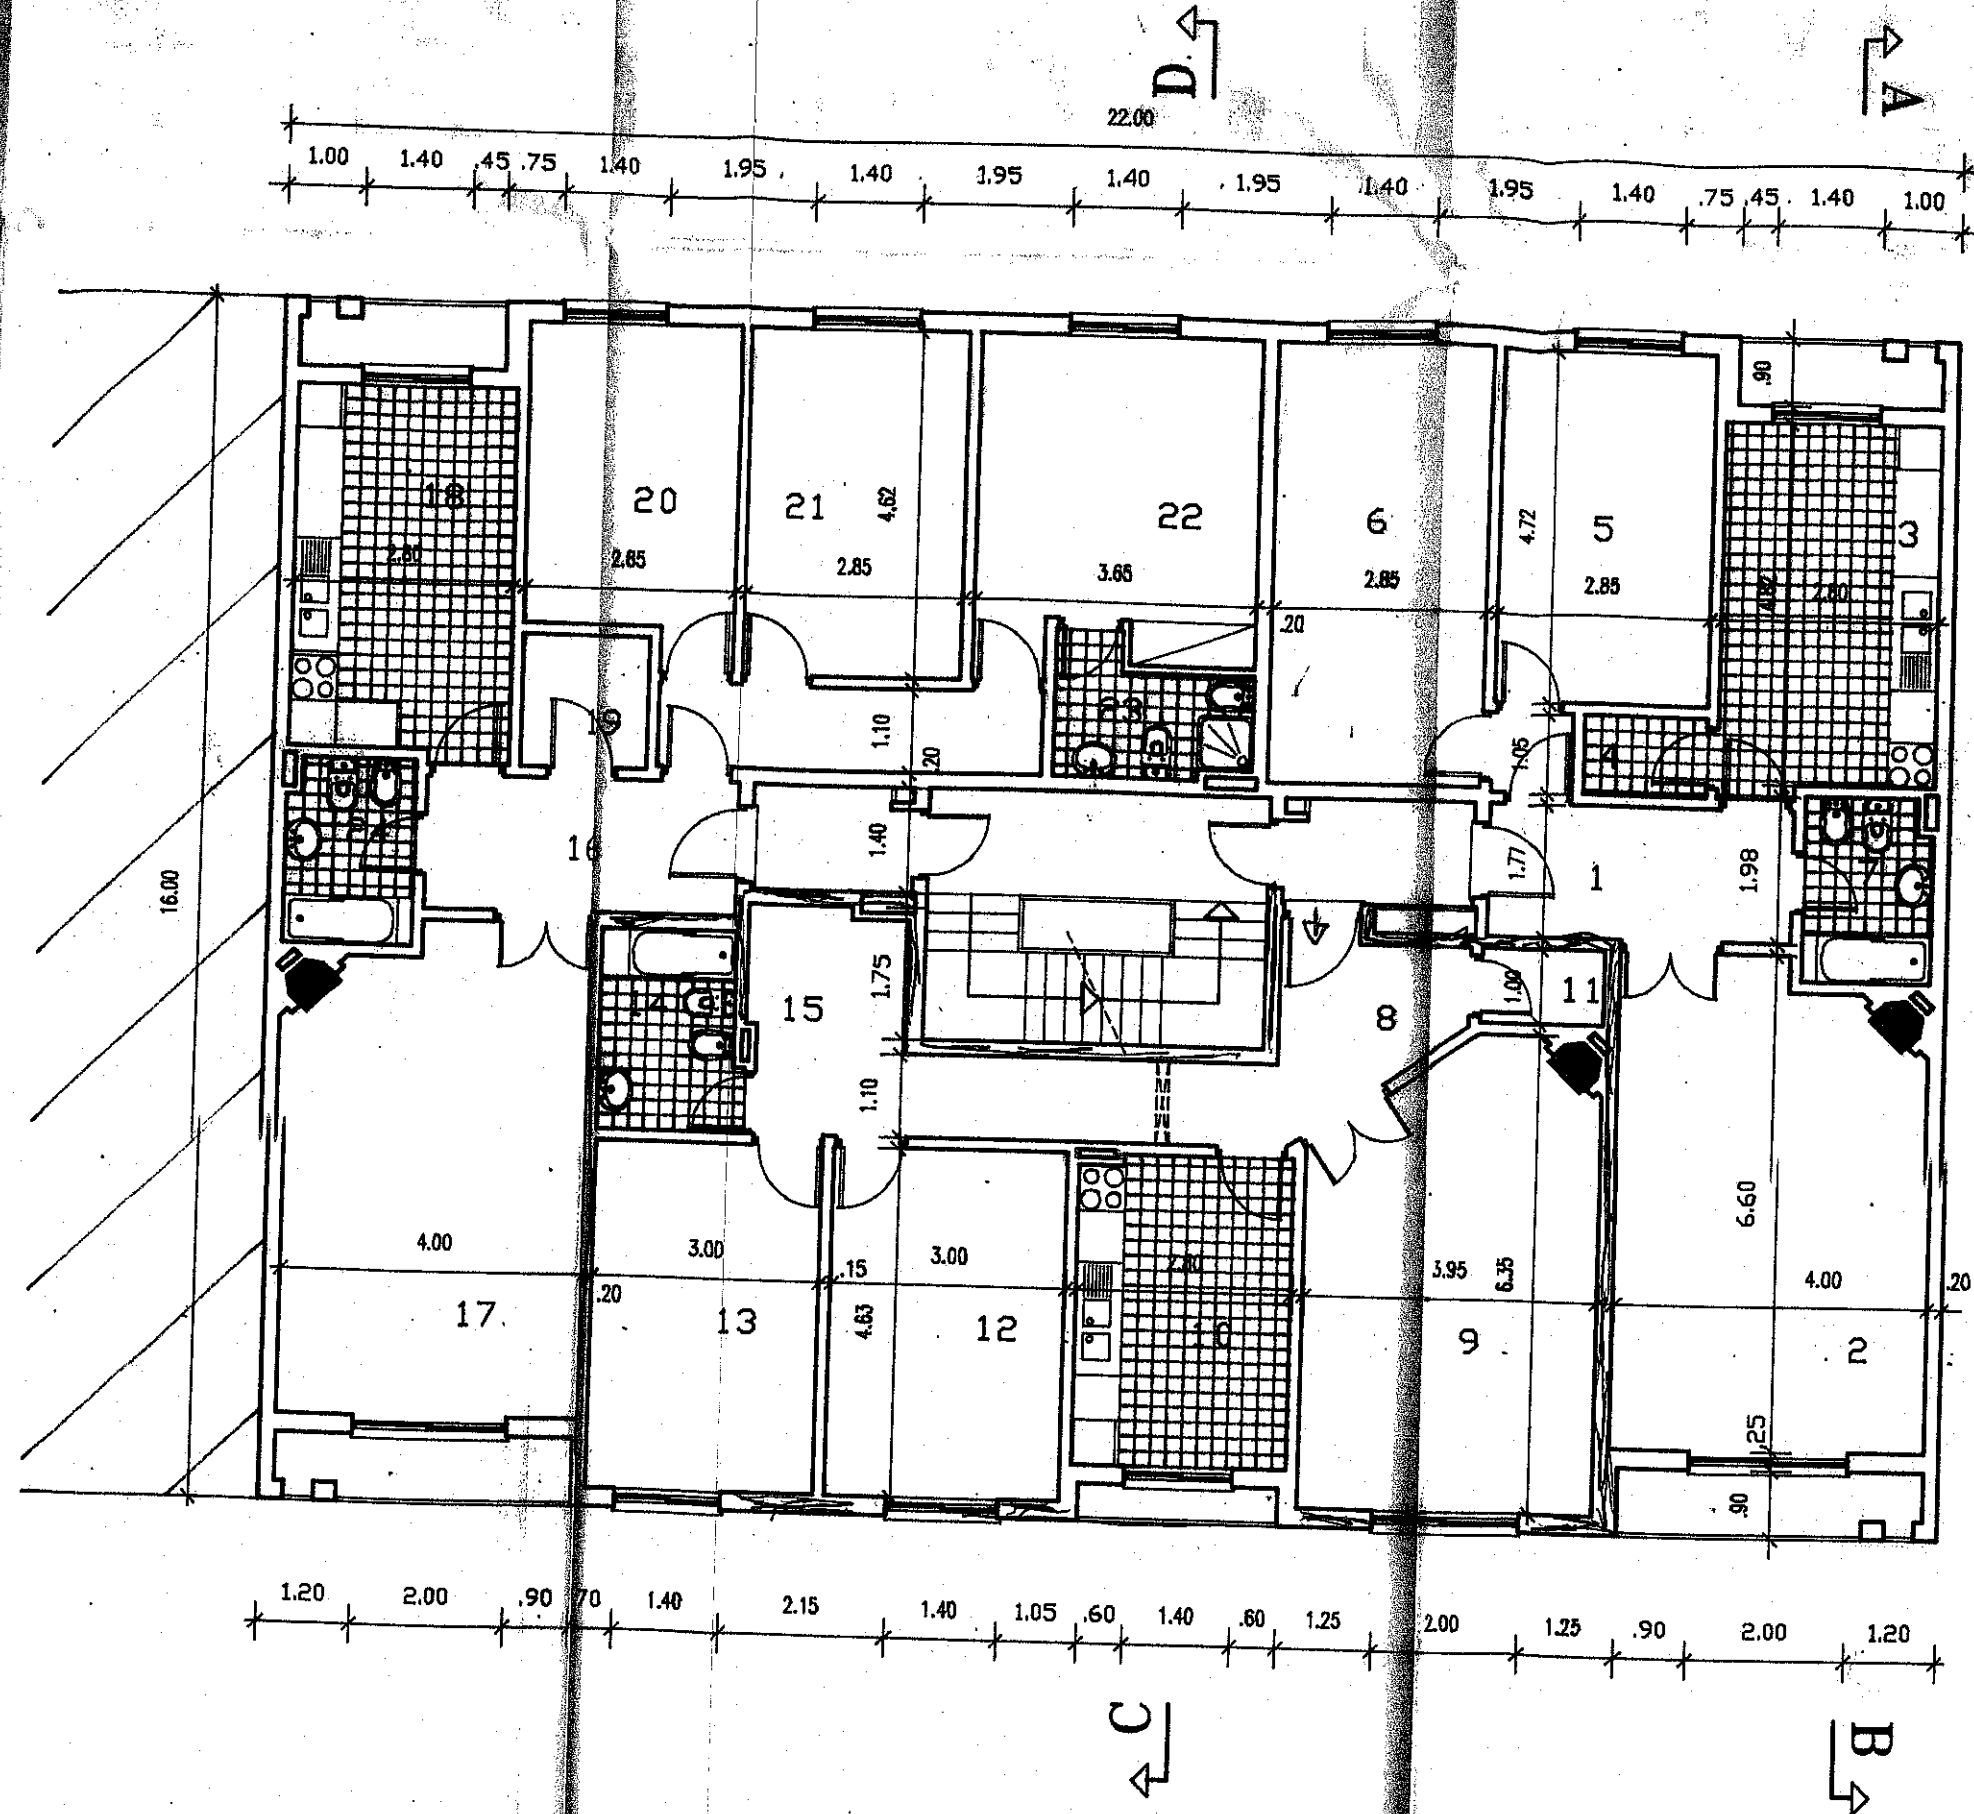

- 1- HALL
- 2- SALA
- 3- COZINHA
- 4- DESPENSA
- 5- QUARTO
- 6- QUARTO
- 7- CASA DE
- 8- HALL
- 9- SALA
- 10- COZINHA
- 11- DESPENSA
- 12- QUARTO
- 13- QUARTO
- 14- CASA DE
- 15- ARRUMOS
- 16- HALL
- 17- SALA
- 18- COZINHA
- 19- DESPENSA
- 20- QUARTO
- 21- QUARTO
- 22- QUARTO
- 23- CASA DE
- 24- CASA DE

AREA DE CIRC

AREA DE VARA

AREA BRUTA T

TITULO DA OBRA EDIFICIO DE AP

REQUERENTE SOCIAL RIDES SOC