




inês gomes arquiteta ines.gomes@mezcla.pt responsável	título da obra		rubrica
	Obra de conversão de loja para habitação na Avenida 9 de Julho 21, Venda do Pinheiro		
	requerente		
	Imosantiago, SA		
	contém	escala	data
	Planta tomadas	1 : 75	setembro de 2024

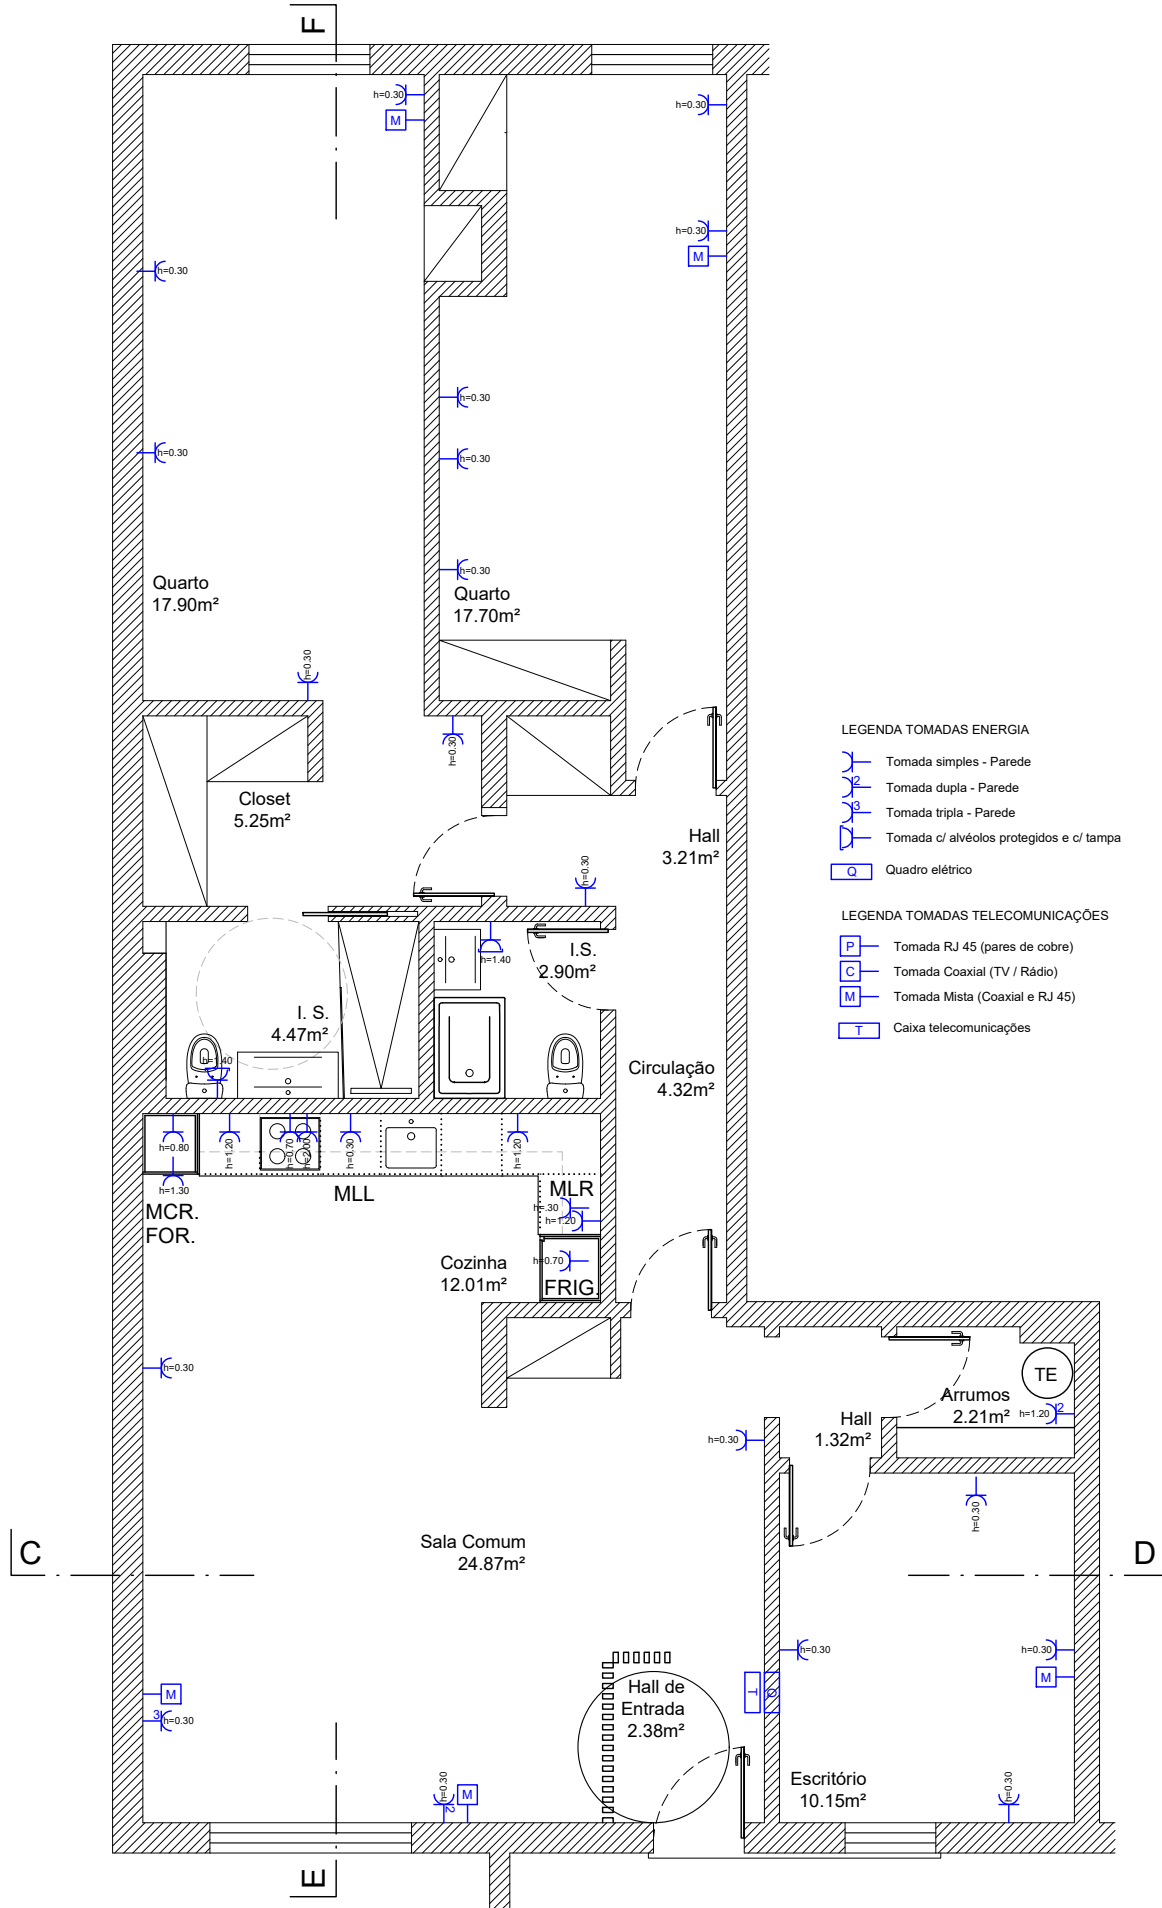


inês gomes ines.gomes@mezcla.pt responsável		arquiteta Tlm: 934678683	título da obra Obra de conversão de loja para habitação na Avenida 9 de Julho 21, Venda do Pinheiro	rubrica	
			requerente Imosantiago, SA		
contém Planta de iluminação			escala 1 : 75	data setembro de 2024	

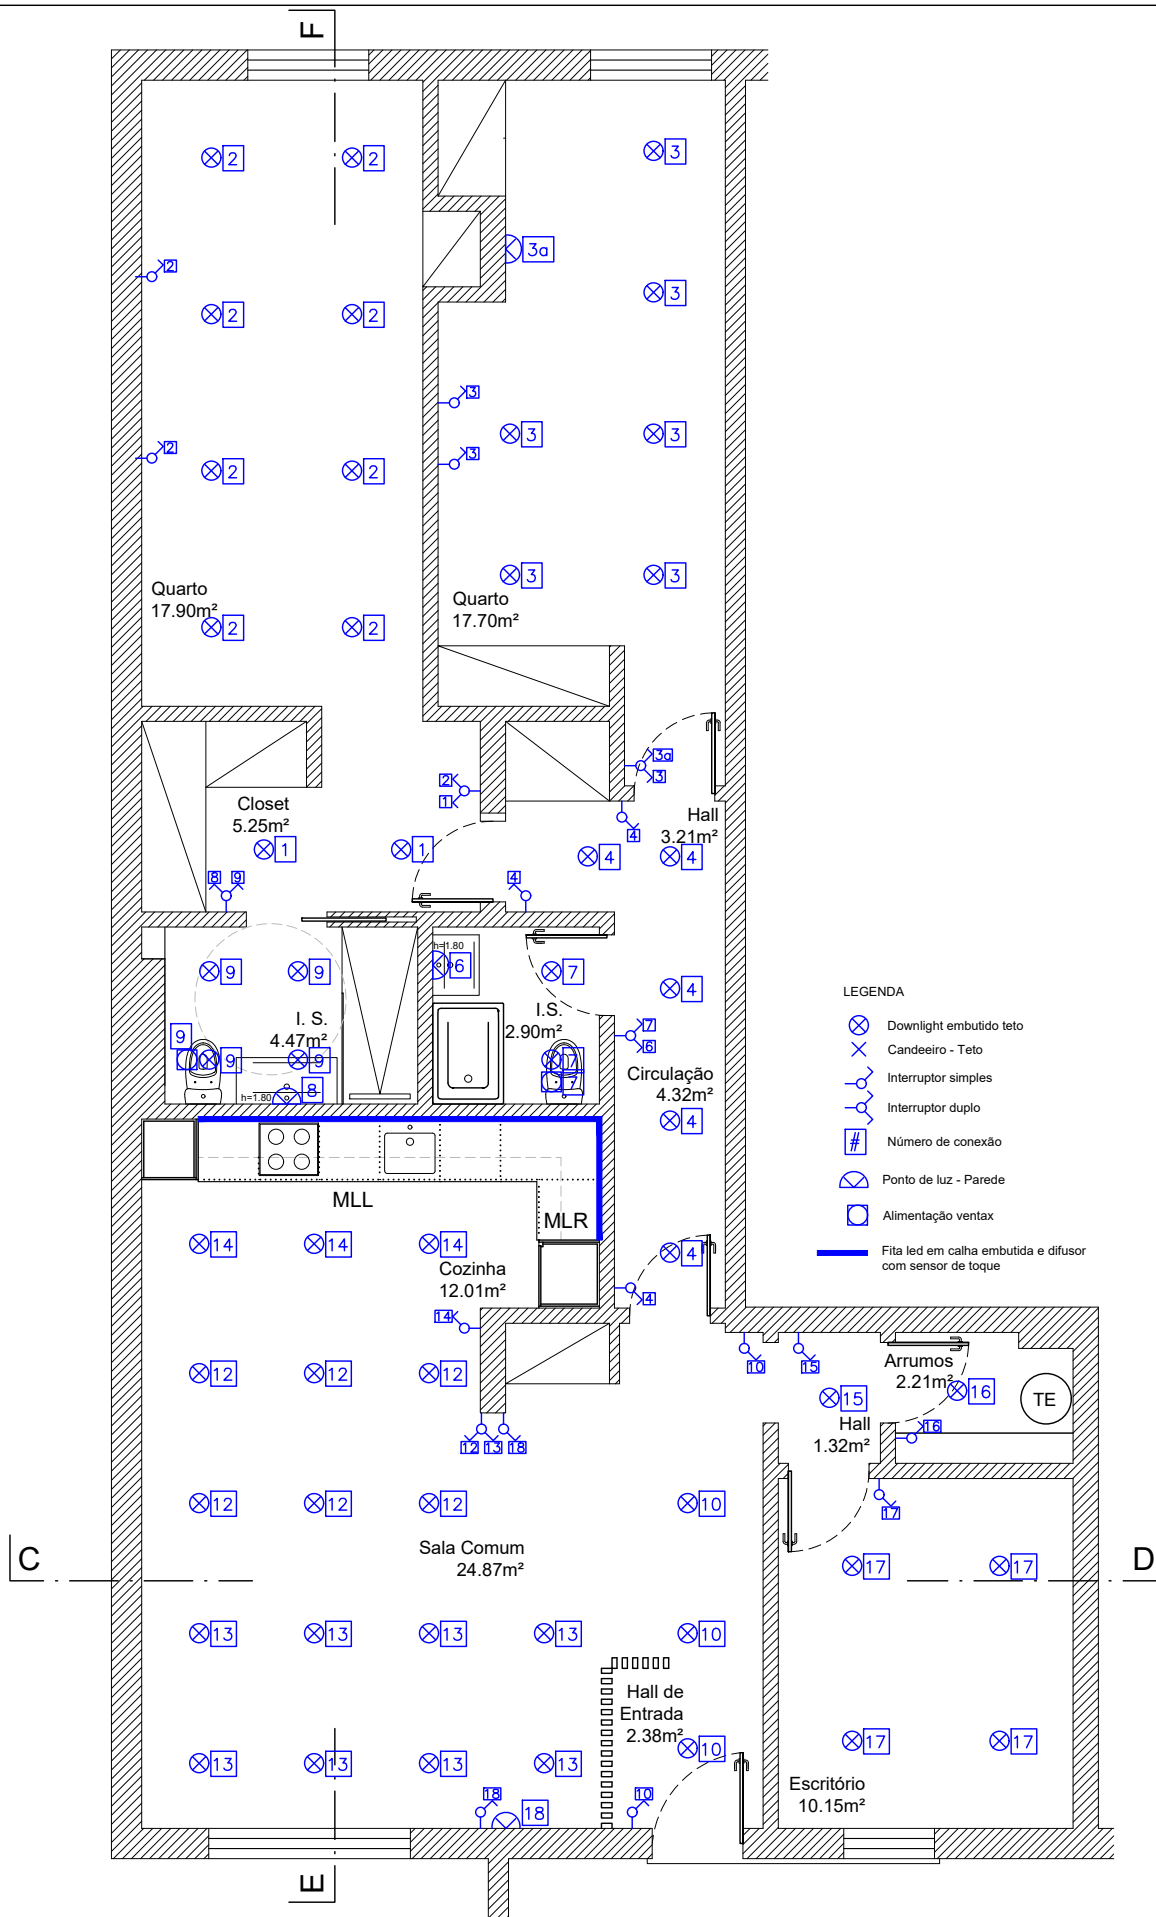


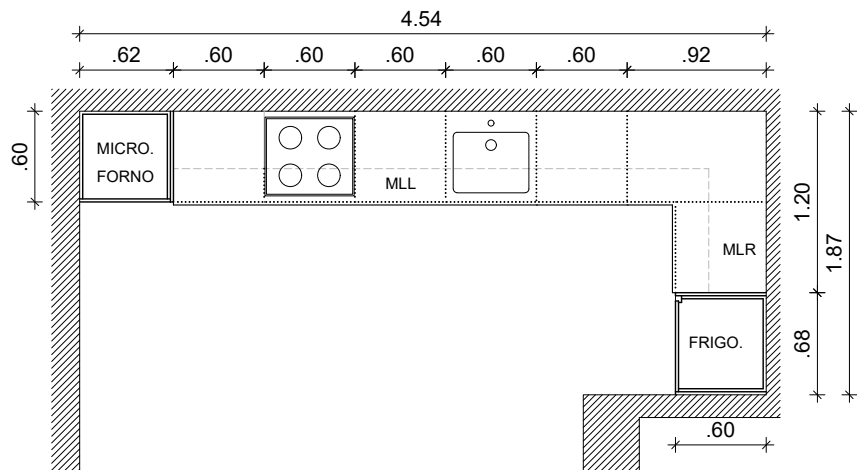

PLANTA

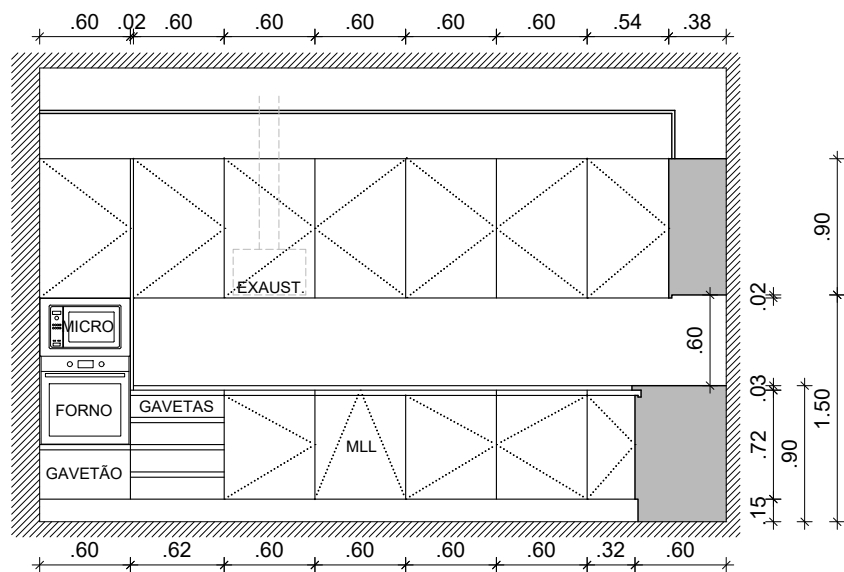

VISTA FRONTAL

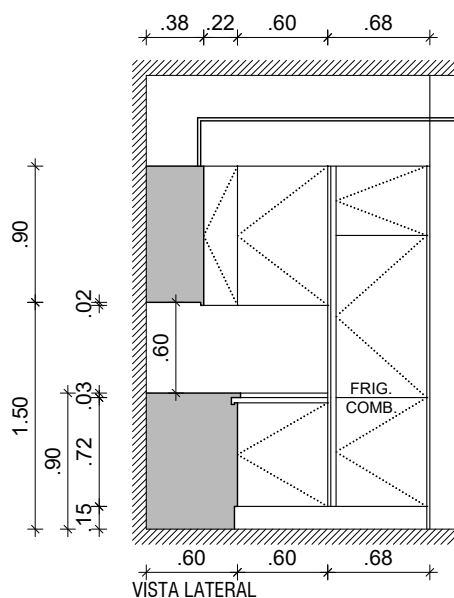

VISTA LATERAL

MÓVEIS COZINHA

MÓVEIS INFERIORES, SUPERIORES E ALTOS:

- FRENTE: Termolaminado tom de madeira
- INTERIORES: Melamina linho
- PUXADORES INFERIORES E ALTOS: Perfil gola cor preto
- PUXADORES SUPERIORES: rebaixo na porta

ACESSÓRIOS:

- Caixote do lixo
- Tabuleiro talheres
- Proteção alumínio inferior lava-loiça

RODAPÉ:

- PVC cor preto

ELETRODOMÉSTICOS

- De encastre

BANCADA

- Granito Negro Zimbabwe

PÉ DIREITO

- Tecto Falso: 2.70m

inês gomes

ines.gomes@mezcla.pt
responsável

arquiteta
Tlm: 934678683

título da obra

Obra de conversão de loja para habitação na Avenida 9 de Julho 21, Venda do Pinheiro

requerente

Imosantiago, SA

contém

Pormenor da cozinha

escala


1 : 50

rubrica




data

setembro de 2024

CLOSET

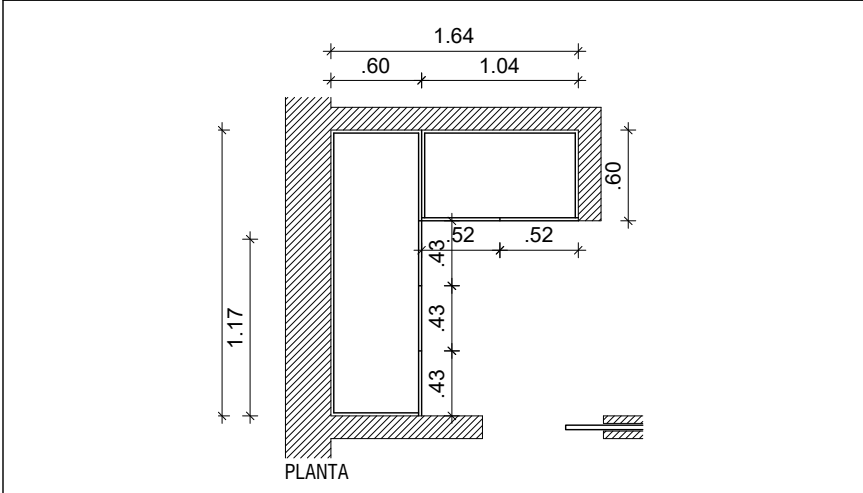

ROUPEIRO 1

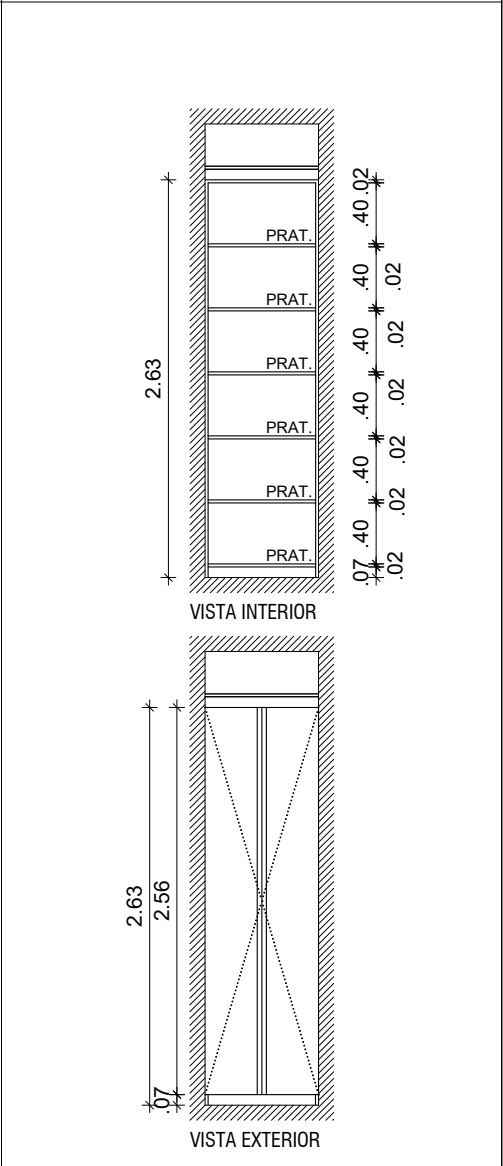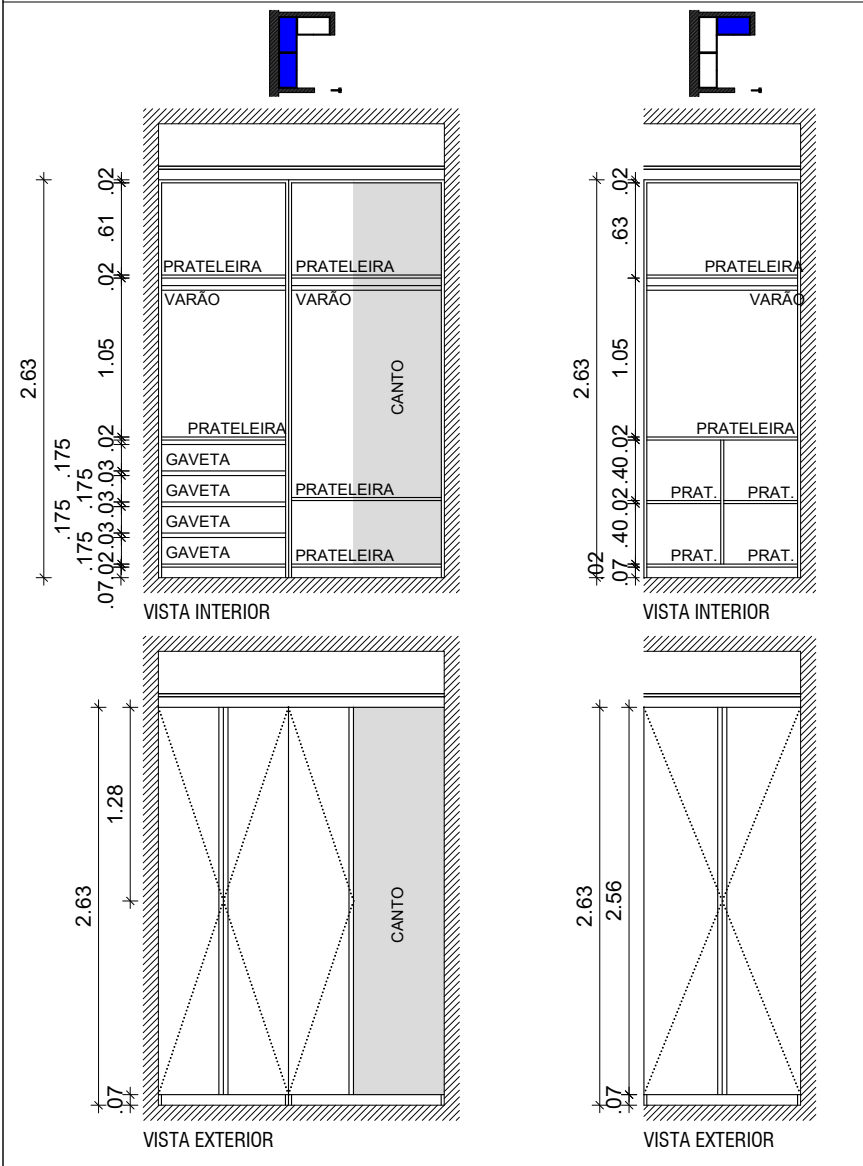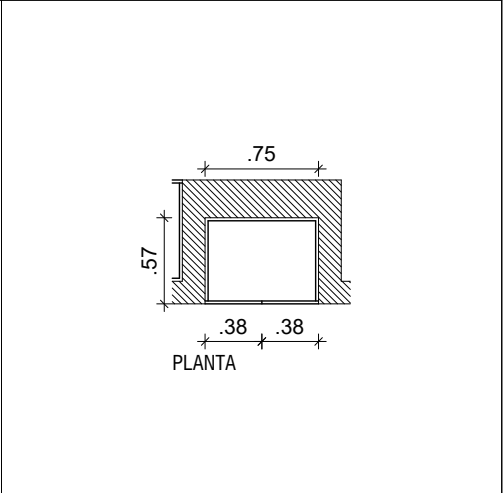

<u>ROUPEIROS</u> - EXTERIORES (FRENTES): MDF lacado branco mate - INTERIORES: Melamina cor linho - PUXADORES: "esculpidos" na porta lacada - RODAPÉ: em melamina, para colar rodapé igual a todo o apartamento
--

- | | | | | |
|--|--|---|-------------------------------------|--|
| <div>ines.gomes@mezcla.pt</div> <div>responsável</div> | <div>arquiteta</div> <div>Tlm: 934678683</div> | <div>título da obra</div> <div>Obra de conversão de loja para habitação na Avenida 9 de Julho 21, Venda do Pinheiro</div> | | <div>rubrica</div> |
| | <div>requerente</div> <div>Imosantiago, SA</div> | | | |
| | <div>contém</div> <div>Pormenor dos roupeiros da suite</div> | | <div>escala</div> <div>1 : 50</div> | <div>data</div> <div>outubro de 2024</div> |

outubro de 2024

[illegible]

ROUPEIRO 3







Top view (PLANTA) of the wardrobe. The overall dimensions are 1.15 in width and .67 in depth. The internal compartment has a width of .58 and a depth of .45 (prof. prat.).

Interior view (VISTA INTERIOR) of the wardrobe. The total height is 2.63. The view shows six shelves, each labeled "PRAT.". The dimensions for the shelves are .40 and .02, repeated for each shelf.

Exterior view (VISTA EXTERIOR) of the wardrobe. The total height is 2.63 and the width is 2.56. A small detail of .07 is indicated at the bottom left corner.

- EXTERIORES (FRENTES): MDF lacado branco mate
- INTERIORES: Melamina cor linho
- PUXADORES: "esculpidos" na porta lacada
- RODAPÉ: em melamina, para colar rodapé igual a todo o apartamento




inês gomes ines.gomes@mezcla.pt responsável arquiteta Tlm: 934678683	título da obra Obra de conversão de loja para habitação na Avenida 9 de Julho 21, Venda do Pinheiro		rubrica
	requerente Imosantiago, SA		
	contém Pormenores dos roupeiros do quarto	escala 1 : 50	data outubro de 2024

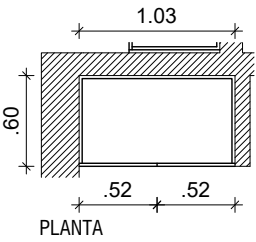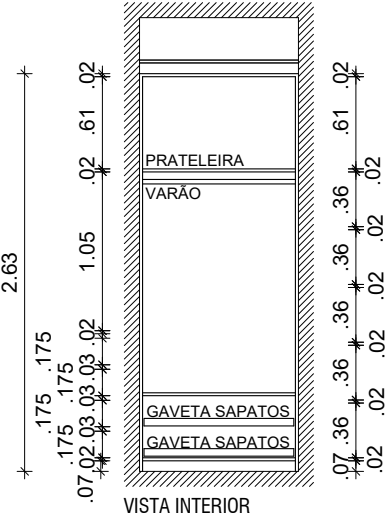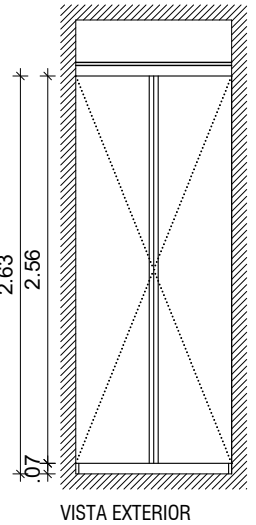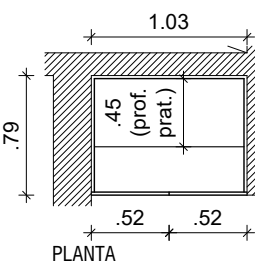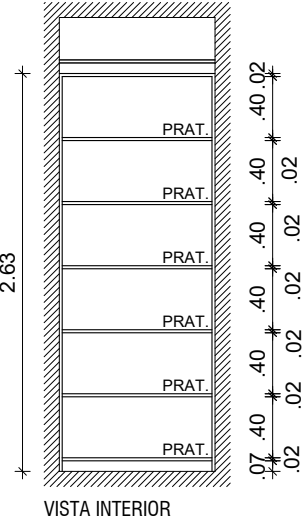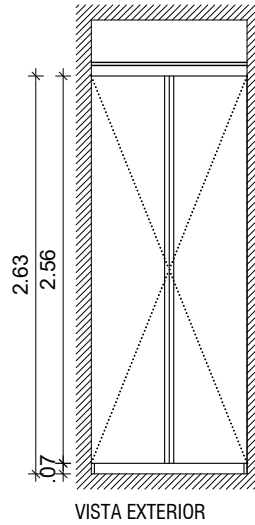ROUPEIRO 4	ROUPEIRO 5
 PLANTA  VISTA INTERIOR  VISTA EXTERIOR	 PLANTA  VISTA INTERIOR  VISTA EXTERIOR

ROUPEIROS

- EXTERIORES (FRENTES): MDF lacado branco mate
- INTERIORES: Melamina cor linho
- PUXADORES: "esculpidos" na porta lacada
- RODAPÉ: em melamina, para colar rodapé igual a todo o apartamento

MEZCLA inês gomes ines.gomes@mezcla.pt responsável arquiteta Tim: 934678683	título da obra Obra de conversão de loja para habitação na Avenida 9 de Julho 21, Venda do Pinheiro	rubrica
	requerente Imosantiago, SA	
	contém Pormenores dos roupeiros das áreas de circulação	escala 1 : 50 data outubro de 2024

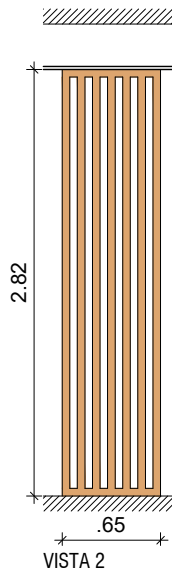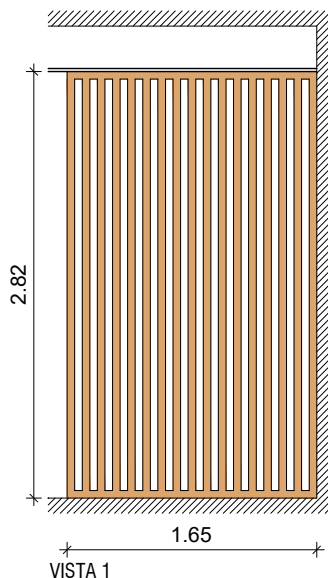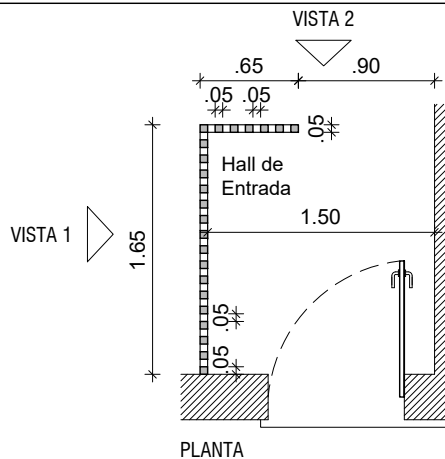

BIOMBO

- Estrutura com base, topo e prumos com secção quadrada 5x5cm em aglomerado folheado a carvalho com acabamento a verniz celulozo acetinado

inês gomes ines.gomes@mezcla.pt responsável	arquiteta Tlm: 934678683		título da obra Obra de conversão de loja para habitação na Avenida 9 de Julho 21, Venda do Pinheiro		rubrica
			requerente Imosantiago, SA		
	contém Pormenor do biombo do hall de entrada		escala 1 : 50		data outubro de 2024