

Fração



Piso **3**

Tipologia **T2**



1. Hall	5,58m ²
2. I.S. Social	2,72m ²
3. Sala	36,57m ²
4. Cozinha	19,89m ²
5. Lavandaria	5,63m ²
6. Circulação	7,12m ²
7. Quarto 01	19,31m ²
8. I.S. Quarto 01	5,01m ²
9. Vestíbulo	4,27m ²
10. Quarto 02	17,59m ²
11. I.S. Quarto 02	5,26m ²
12. Varanda 01	19,53m ²
13. Varanda 02	6,75m ²

Área Bruta Total
180,31m²

Estacionamento em **BOX**
2 Lugares

*As plantas humanizadas têm caráter ilustrativo, sem uma escala específica. As áreas apresentadas são estimadas e podem variar conforme o projeto final e a execução da obra.



Fração



Piso -2


Tipologia T2

Estacionamento em **BOX**
2 Lugares

Área Bruta
37,27m²



Ponto carregamento para
carros elétricos

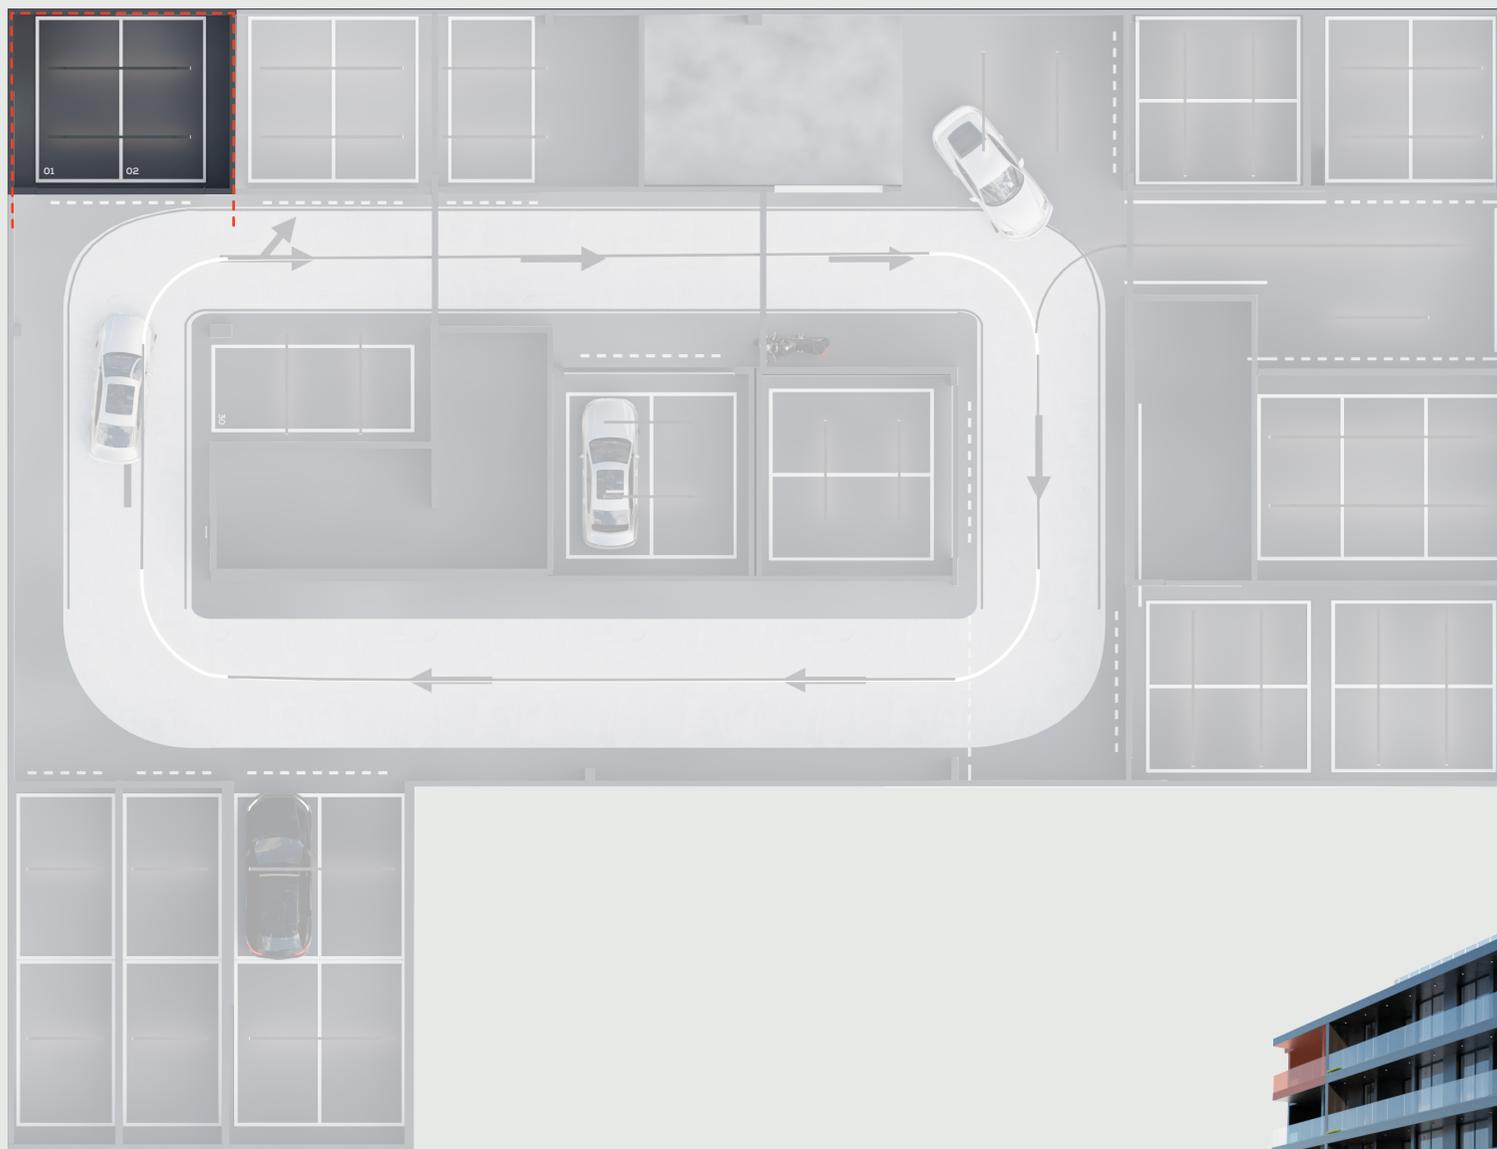

*As plantas humanizadas têm caráter ilustrativo, sem uma escala específica. As áreas apresentadas são estimadas e podem variar conforme o projeto final e a execução da obra.