




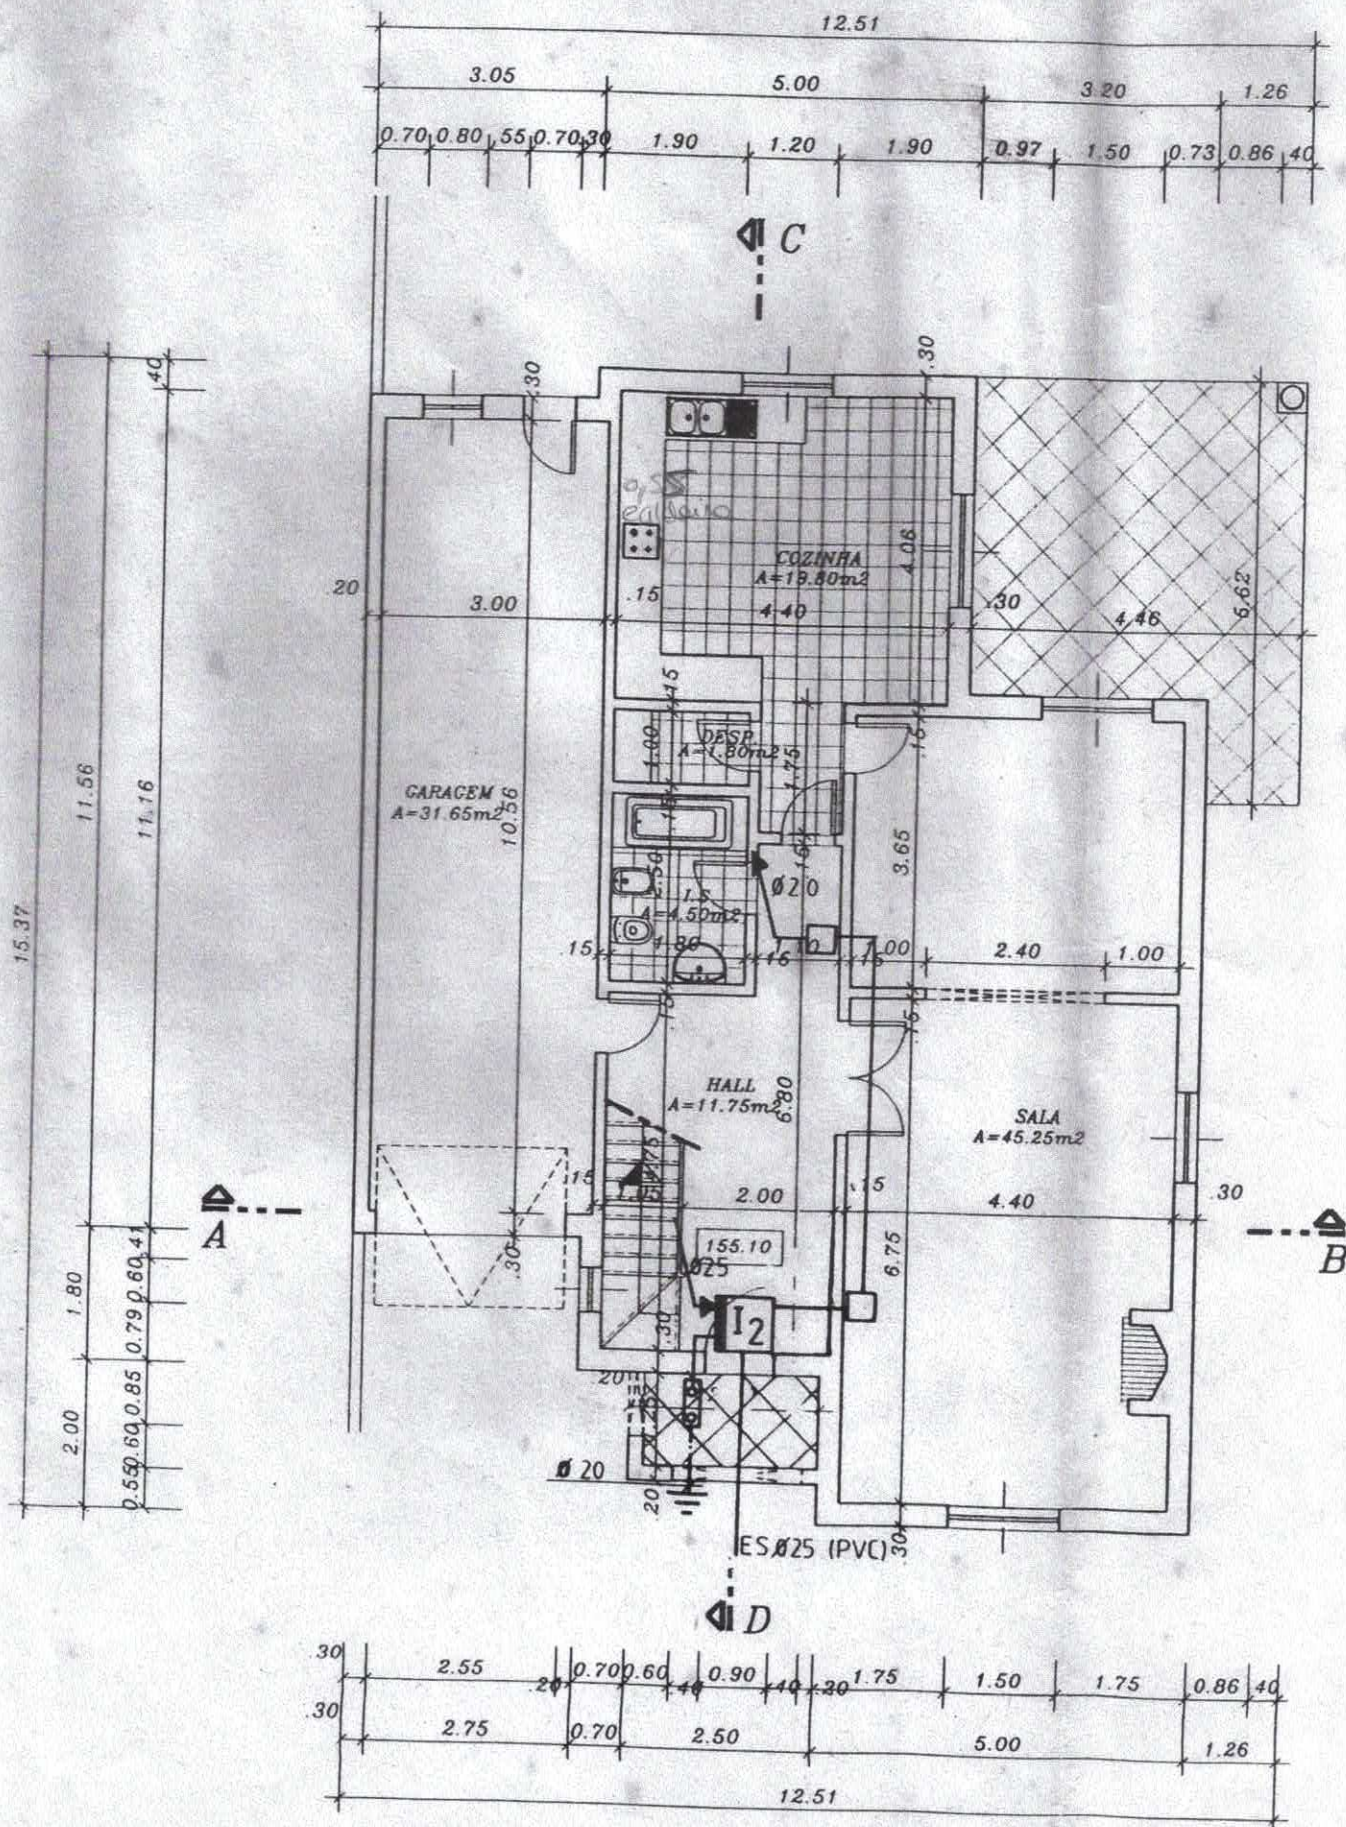

PLANTA DO R/C

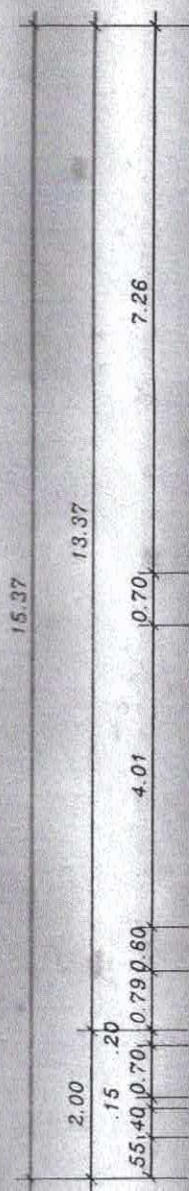


As caixas s indicacao serao do tipo I1.

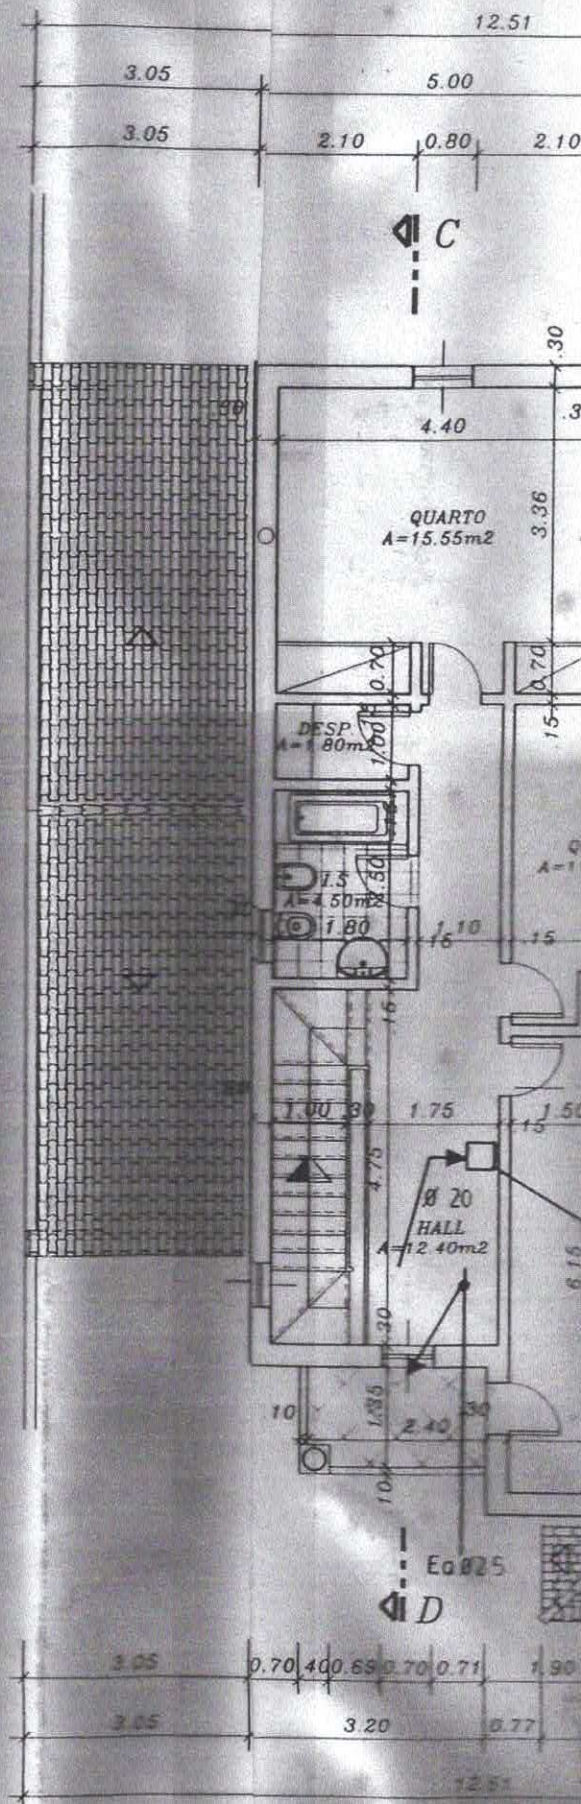

PLANTA DO 1.º ANO

(4)

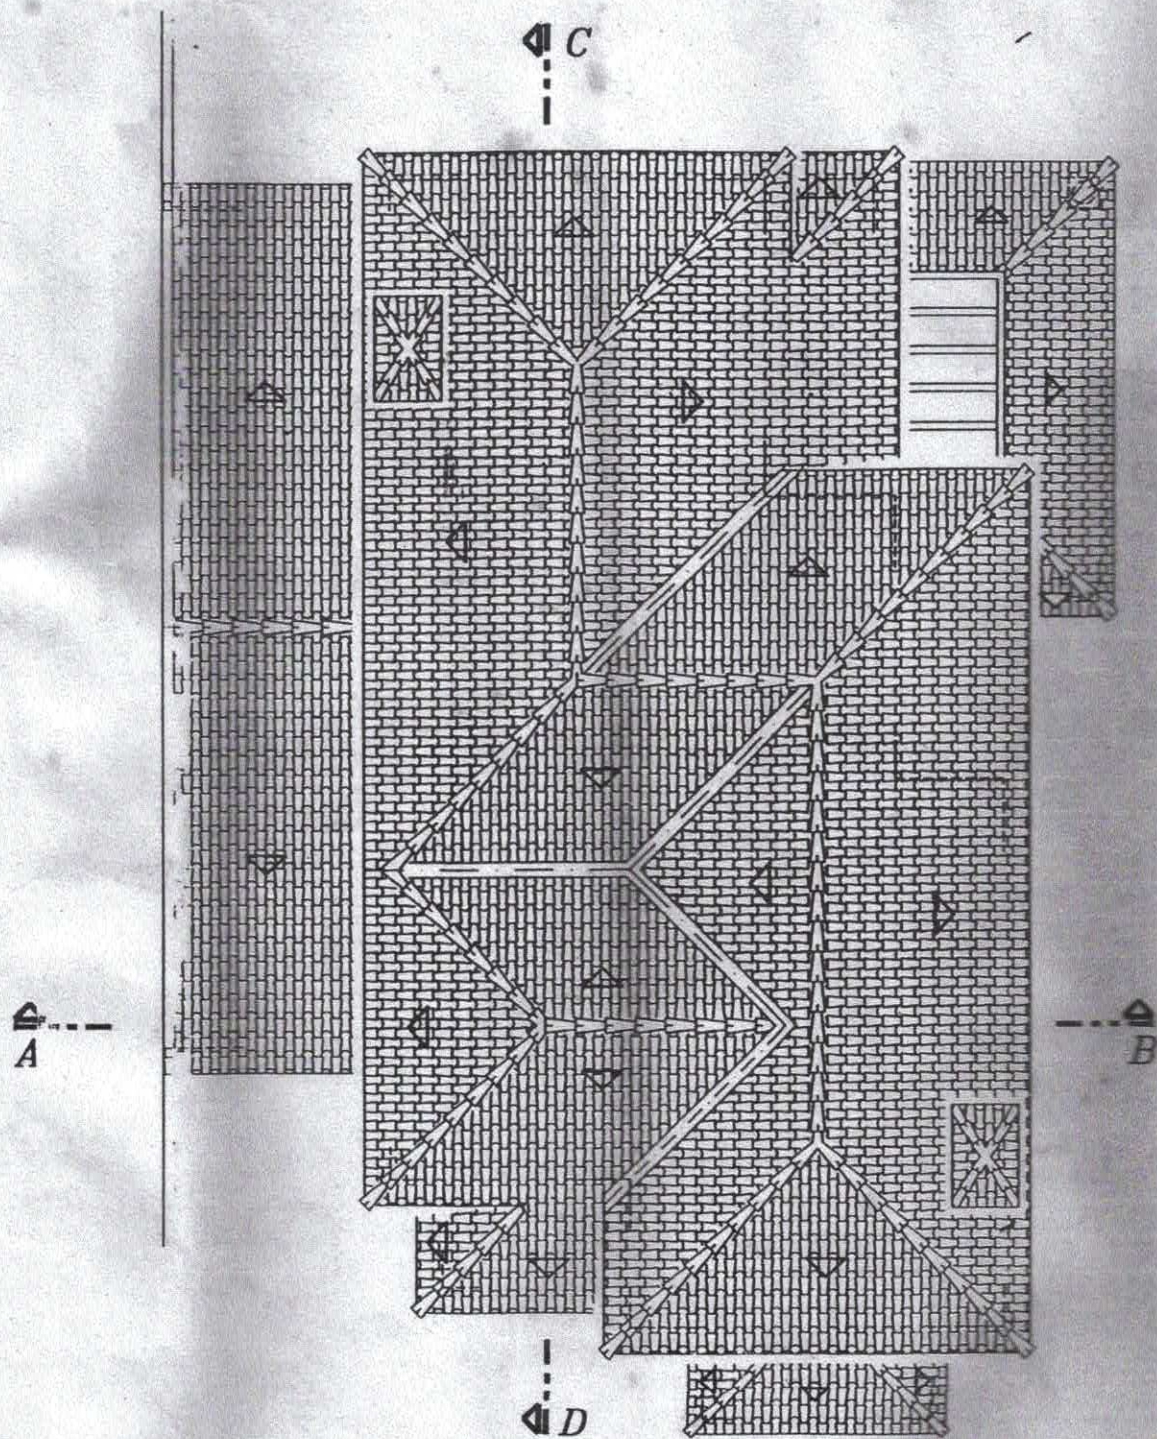

PLANTA DA COBERTURA

6



▲
B

INFRAESTRUTURAS TELEFÓNICAS

DESIGNAÇÃO
PLANTAS

REQUERENTE: IMINA, L.da

TÍTULO: MORADIA UNIFAMILIAR

LOCAL: LOTE 1 GODIGANA

FREGUESIA: TERRUGEM