




VILLA **B** (LT15)

PISO 1	(ÁREA BRUTA DE CONSTRUÇÃO)	174,30 m²
--------	----------------------------	-----------

LEGENDA		ÁREA ÚTIL
1	Circulação	16 m²
2	Suite Master	20 m²
3	Closet Suite Master	12 m²
4	I.S. Suite Master	11 m²
5	Varanda 1 Suite Master	8 m²
6	Varanda 2 Suite Master c/ Floreira	12 m²
7	Suite Júnior 1	16 m²
8	I.S. Suite Júnior 1	4 m²
9	Loggia Suite Júnior 1	5 m²
10	Suite Júnior 2	16 m²
11	I.S. Suite Júnior 2	4 m²
12	Pátio Suite Júnior 1	1 m²
13	Loggia Suite Júnior 2 e 3	10 m²
14	Suite Júnior 3	12 m²
15	I.S. Suite Júnior 3	5 m²
16	Closet Suite Júnior 3	6 m²
LOTE 15		648.07 m²

PROMOÇÃO

JOSÉ CASTRO & FILHOS

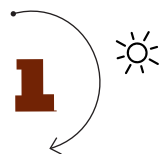


2025 © JOSÉ CASTRO & FILHOS | VILLASAMELITA@JCFSA.PT

As imagens e representações são não contratuais e meramente exemplificativas. Poderão surgir alterações à informação agora prestada em virtude dos processos de licenciamento e construtivo. Qualquer reprodução total ou parcial para fins publicitários ou comerciais é exclusiva do promotor e de acordo com as condições contratuais.

Todos os direitos reservados. Propriedade intelectual e direitos de autor de José Castro & Filhos, S.A. dec. 63/95 (14 de março).

VILLAS AMELITA

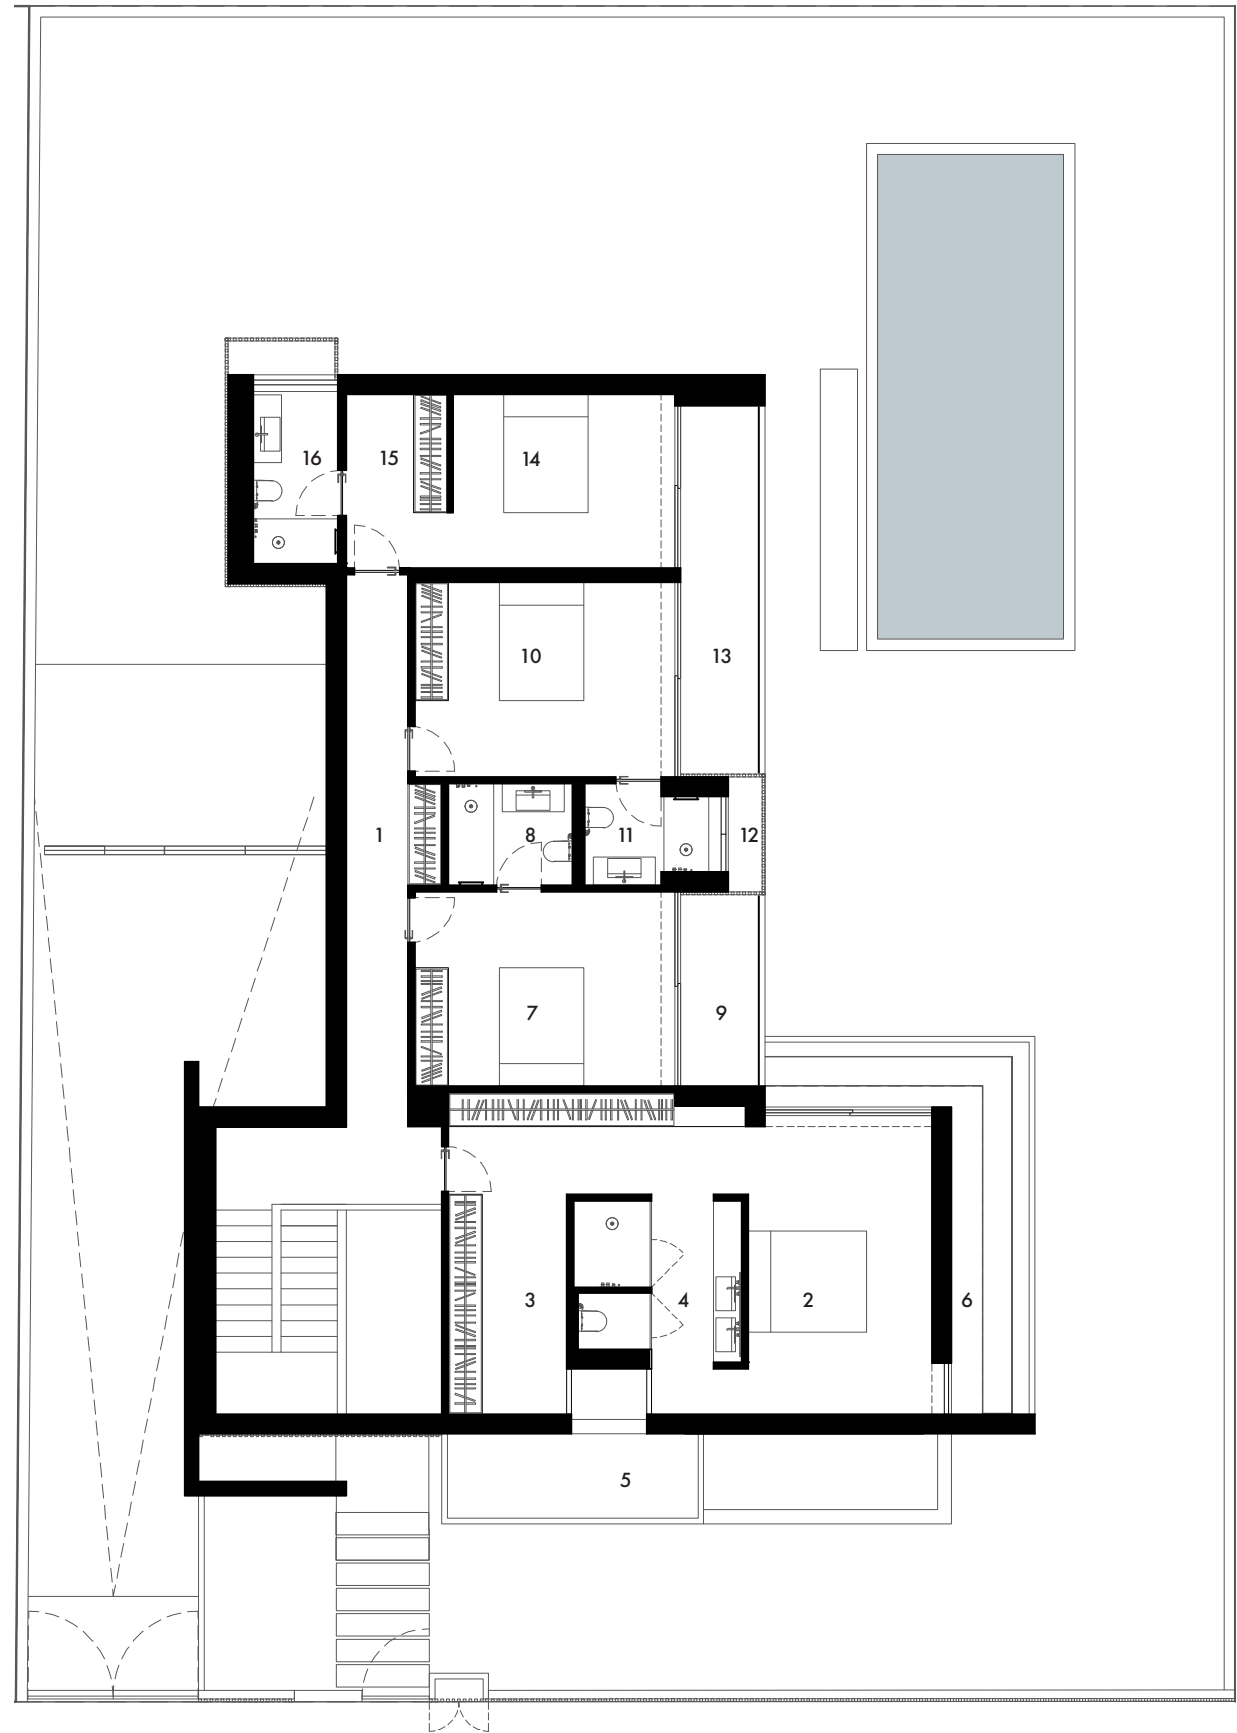

PISO 1

WWW.JCFSA.PT



VILLA **B** (LT15)


PISO 0	(ÁREA BRUTA DE CONSTRUÇÃO)	159,23 m ²
--------	----------------------------	-----------------------

LEGENDA		ÁREA ÚTIL
1	Hall	12 m ²
2	Vestíbulo	2 m ²
3	I.S. Serviço	2 m ²
4	Escritório	13 m ²
5	Sala de Jantar / Estar	67 m ²
6	Cozinha	31 m ²
7	Área de Exterior Coberta	51 m ²
8	Piscina	28 m ²
LOTE 15		648.07 m ²

PROMOÇÃO

JOSÉ CASTRO & FILHOS

Q.A.
build

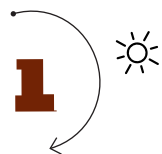


2025 © JOSÉ CASTRO & FILHOS | VILLASAMELITA@JCFSA.PT

As imagens e representações são não contratuais e meramente exemplificativas. Poderão surgir alterações à informação agora prestada em virtude dos processos de licenciamento e construtivo. Qualquer reprodução total ou parcial para fins publicitários ou comerciais é exclusiva do promotor e de acordo com as condições contratuais.

Todos os direitos reservados. Propriedade intelectual e direitos de autor de José Castro & Filhos, S.A. dec. 63/95 (14 de março).

VILLAS AMELITA

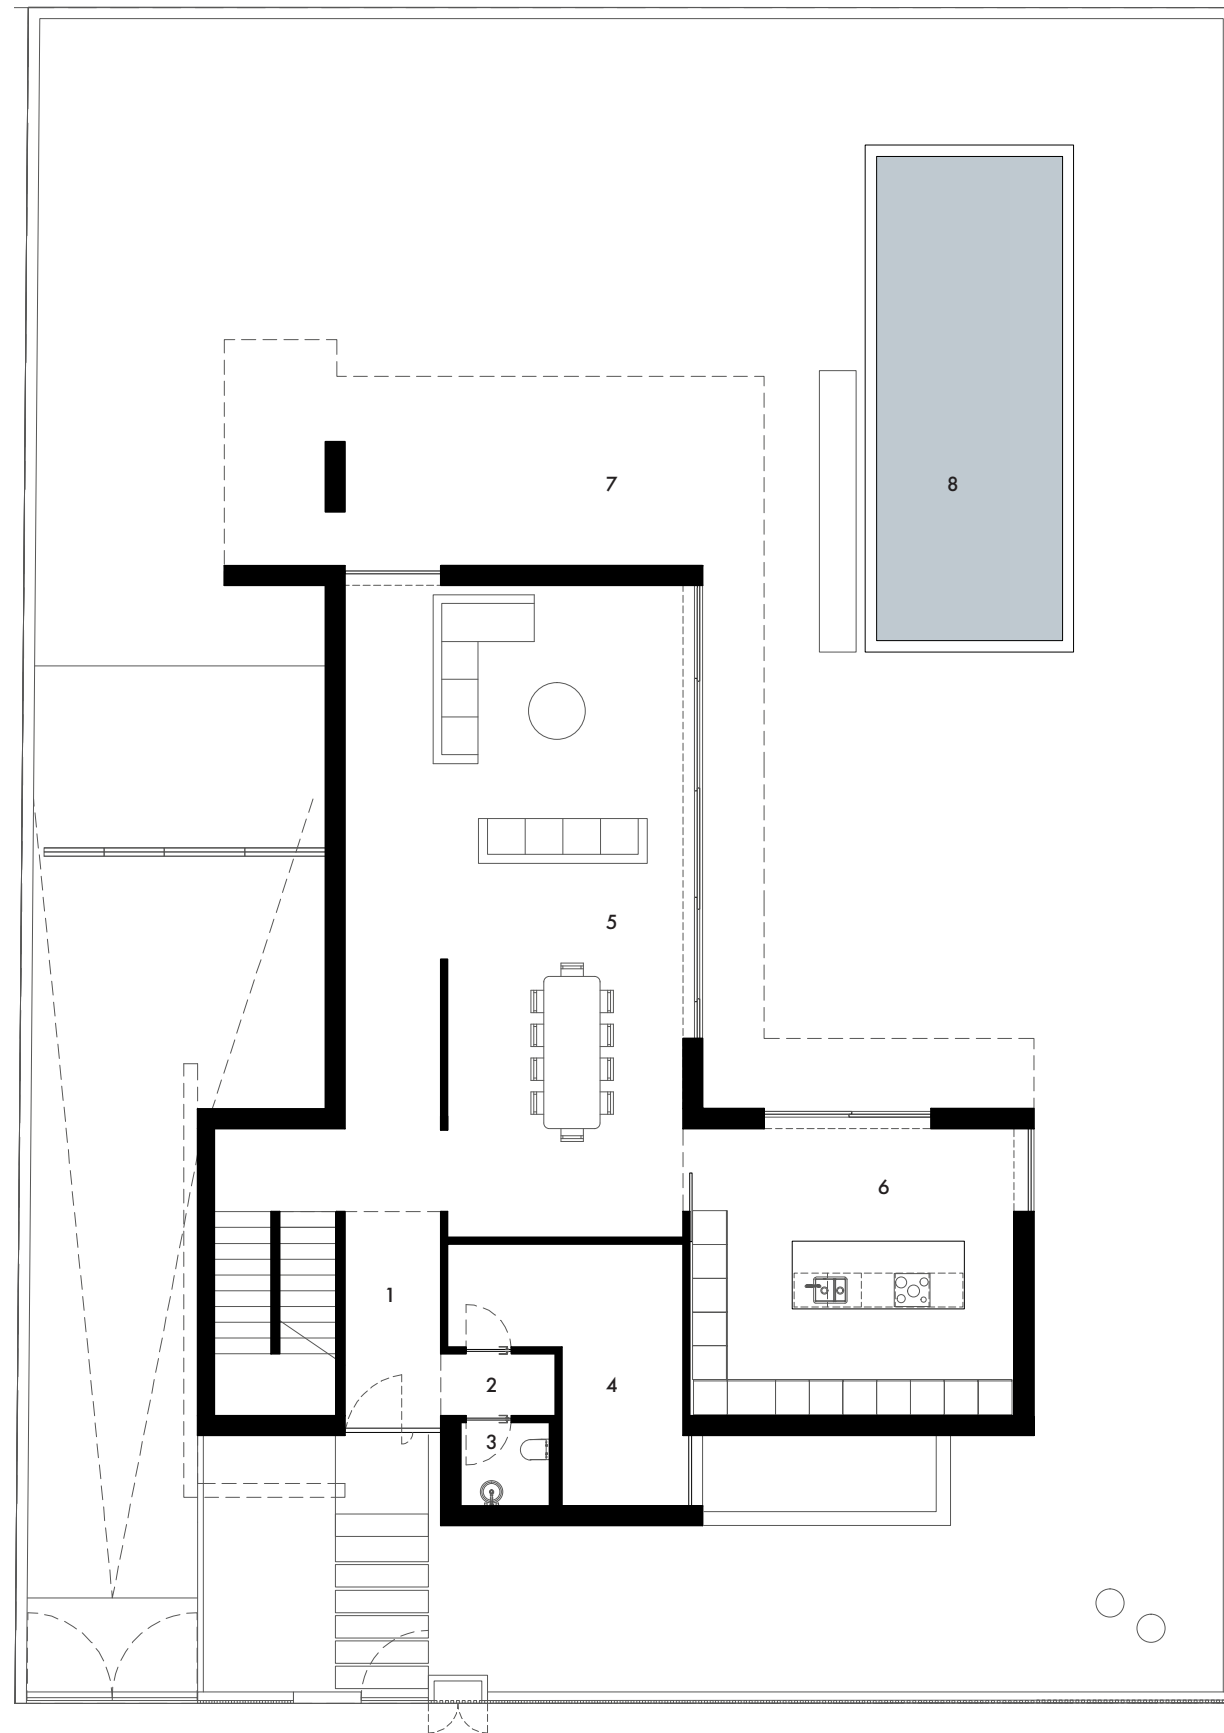

PISO 0

WWW.JCFSA.PT



VILLA **B** (LT15)


PISO -1	(ÁREA BRUTA DE CONSTRUÇÃO)	173.66 m ²
---------	----------------------------	-----------------------

LEGENDA		ÁREA ÚTIL
1	Circulação	7 m ²
2	Garagem	71 m ²
3	Lavandaria	14 m ²
4	Suite Hóspedes	34 m ²
5	I.S. Suite Hóspedes	5 m ²
6	Pátio	6m ²
LOTE 15		648.07 m ²

PROMOÇÃO

JOSÉ CASTRO & FILHOS

Q.A.
build

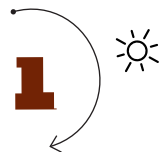


2025 © JOSÉ CASTRO & FILHOS | VILLASAMELITA@JCFSA.PT

As imagens e representações são não contratuais e meramente exemplificativas. Poderão surgir alterações à informação agora prestada em virtude dos processos de licenciamento e construtivo. Qualquer reprodução total ou parcial para fins publicitários ou comerciais é exclusiva do promotor e de acordo com as condições contratuais.

Todos os direitos reservados. Propriedade intelectual e direitos de autor de José Castro & Filhos, S.A. dec. 63/95 (14 de março).

VILLAS AMELITA

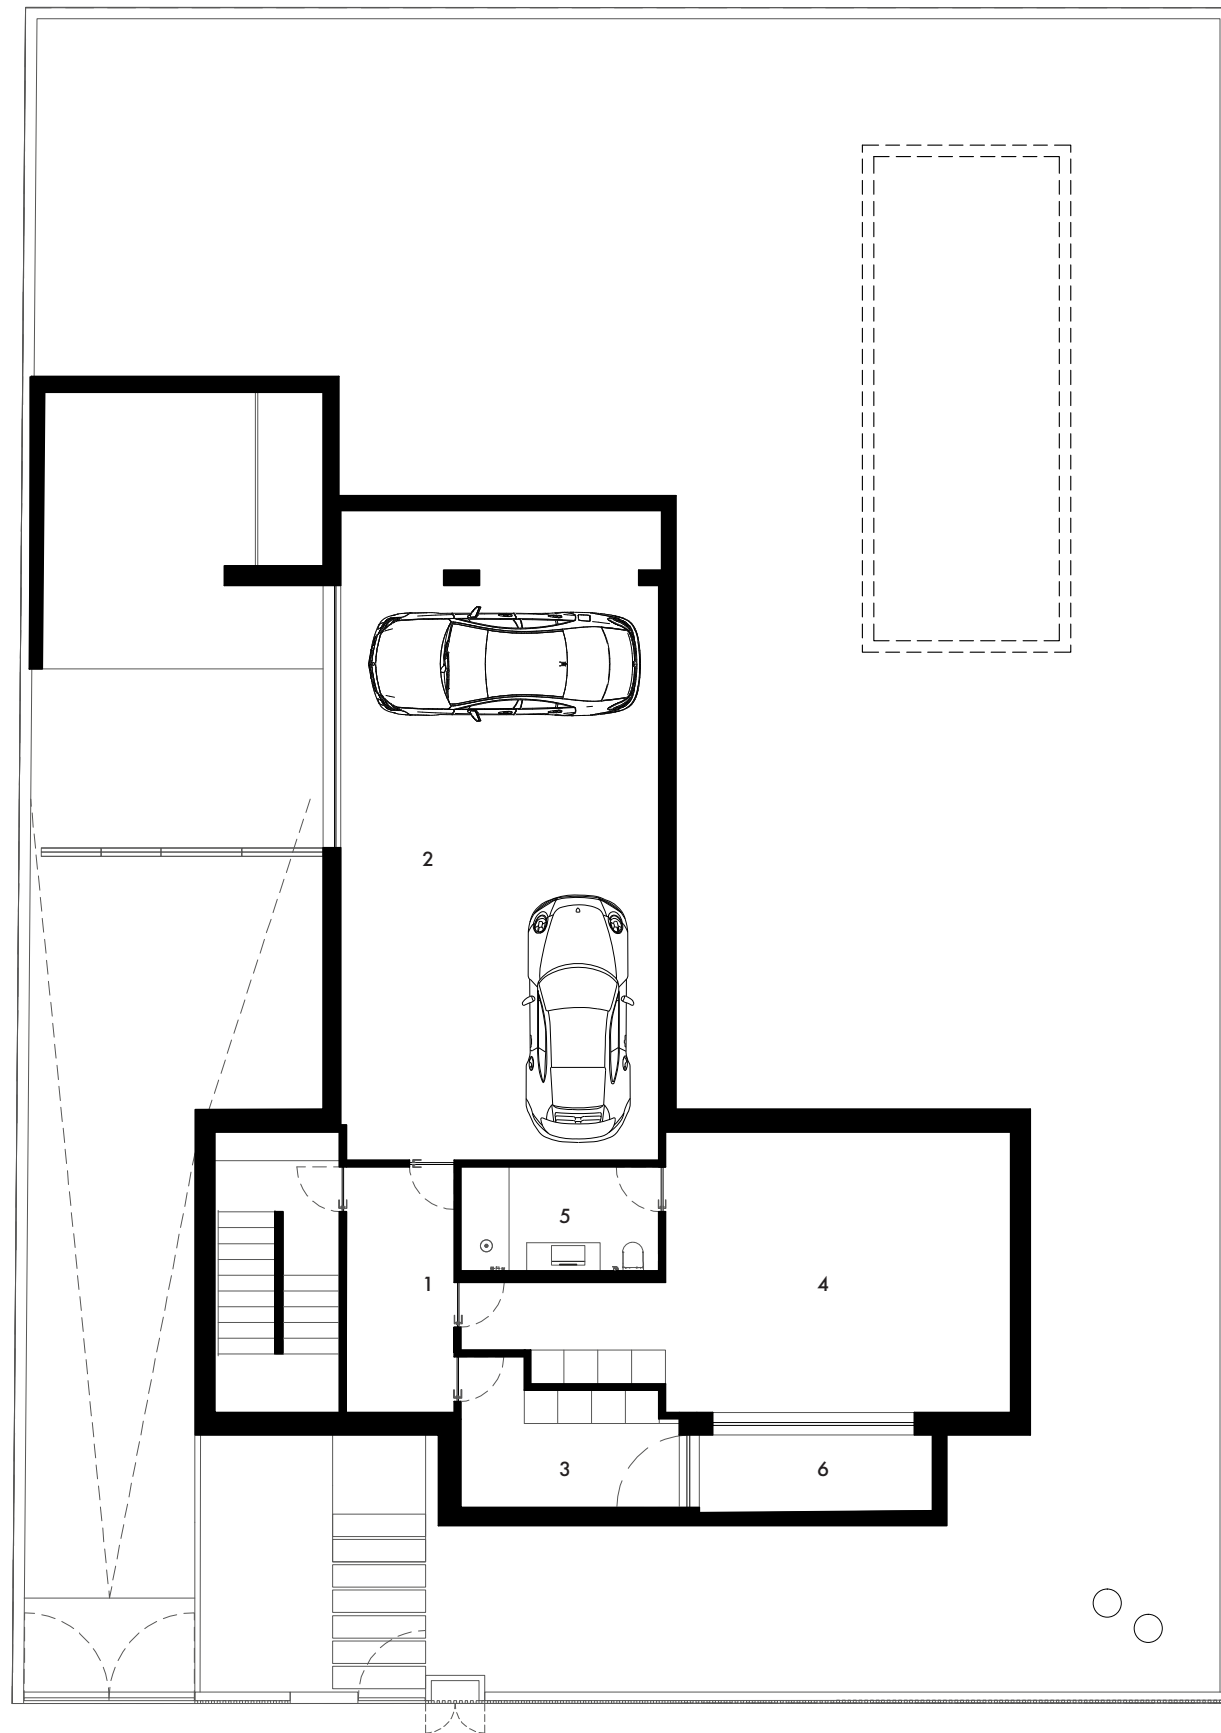

PISO -1

WWW.JCFSA.PT