

# VILLAS AMELITA



## VILLA C (LT16)

PISO 1 (ÁREA BRUTA DE CONSTRUÇÃO) 168.62 m<sup>2</sup>


LEGENDA	ÁREA ÚTIL
1 Circulação	17 m <sup>2</sup>
2 Suite Master	22 m <sup>2</sup>
3 Closet Suite Master	8 m <sup>2</sup>
4 I.S. Suite Master	11 m <sup>2</sup>
5 Varanda Suite Master	5 m <sup>2</sup>
6 Suite Júnior 1	15 m <sup>2</sup>
7 I.S. Suite Júnior 1	5 m <sup>2</sup>
8 Loggia Suite Júnior 1	2 m <sup>2</sup>
9 Suite Júnior 2	16 m <sup>2</sup>
10 I.S. Suite Júnior 2	4 m <sup>2</sup>
11 Loggia Suite Júnior 2 e 3	8 m <sup>2</sup>
12 Suite Júnior 3	12 m <sup>2</sup>
13 I.S. Suite Júnior 3	5 m <sup>2</sup>
14 Closet Suite Júnior 3	9 m <sup>2</sup>

LOTE 16 647.47 m<sup>2</sup>

## PROMOÇÃO

JOSÉ CASTRO & FILHOS


**Q.A.**  
build

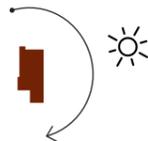

2025 © JOSÉ CASTRO & FILHOS | VILLAS AMELITA@JCFSA.PT

As imagens e representações são não contratuais e meramente exemplificativas. Poderão surgir alterações à informação agora prestada em virtude dos processos de licenciamento e construtivo. Qualquer reprodução total ou parcial para fins publicitários ou comerciais é exclusiva do promotor e de acordo com as condições contratuais.

Todos os direitos reservados. Propriedade intelectual e direitos de autor de José Castro & Filhos, S.A. dec. 63/95 (14 de março).

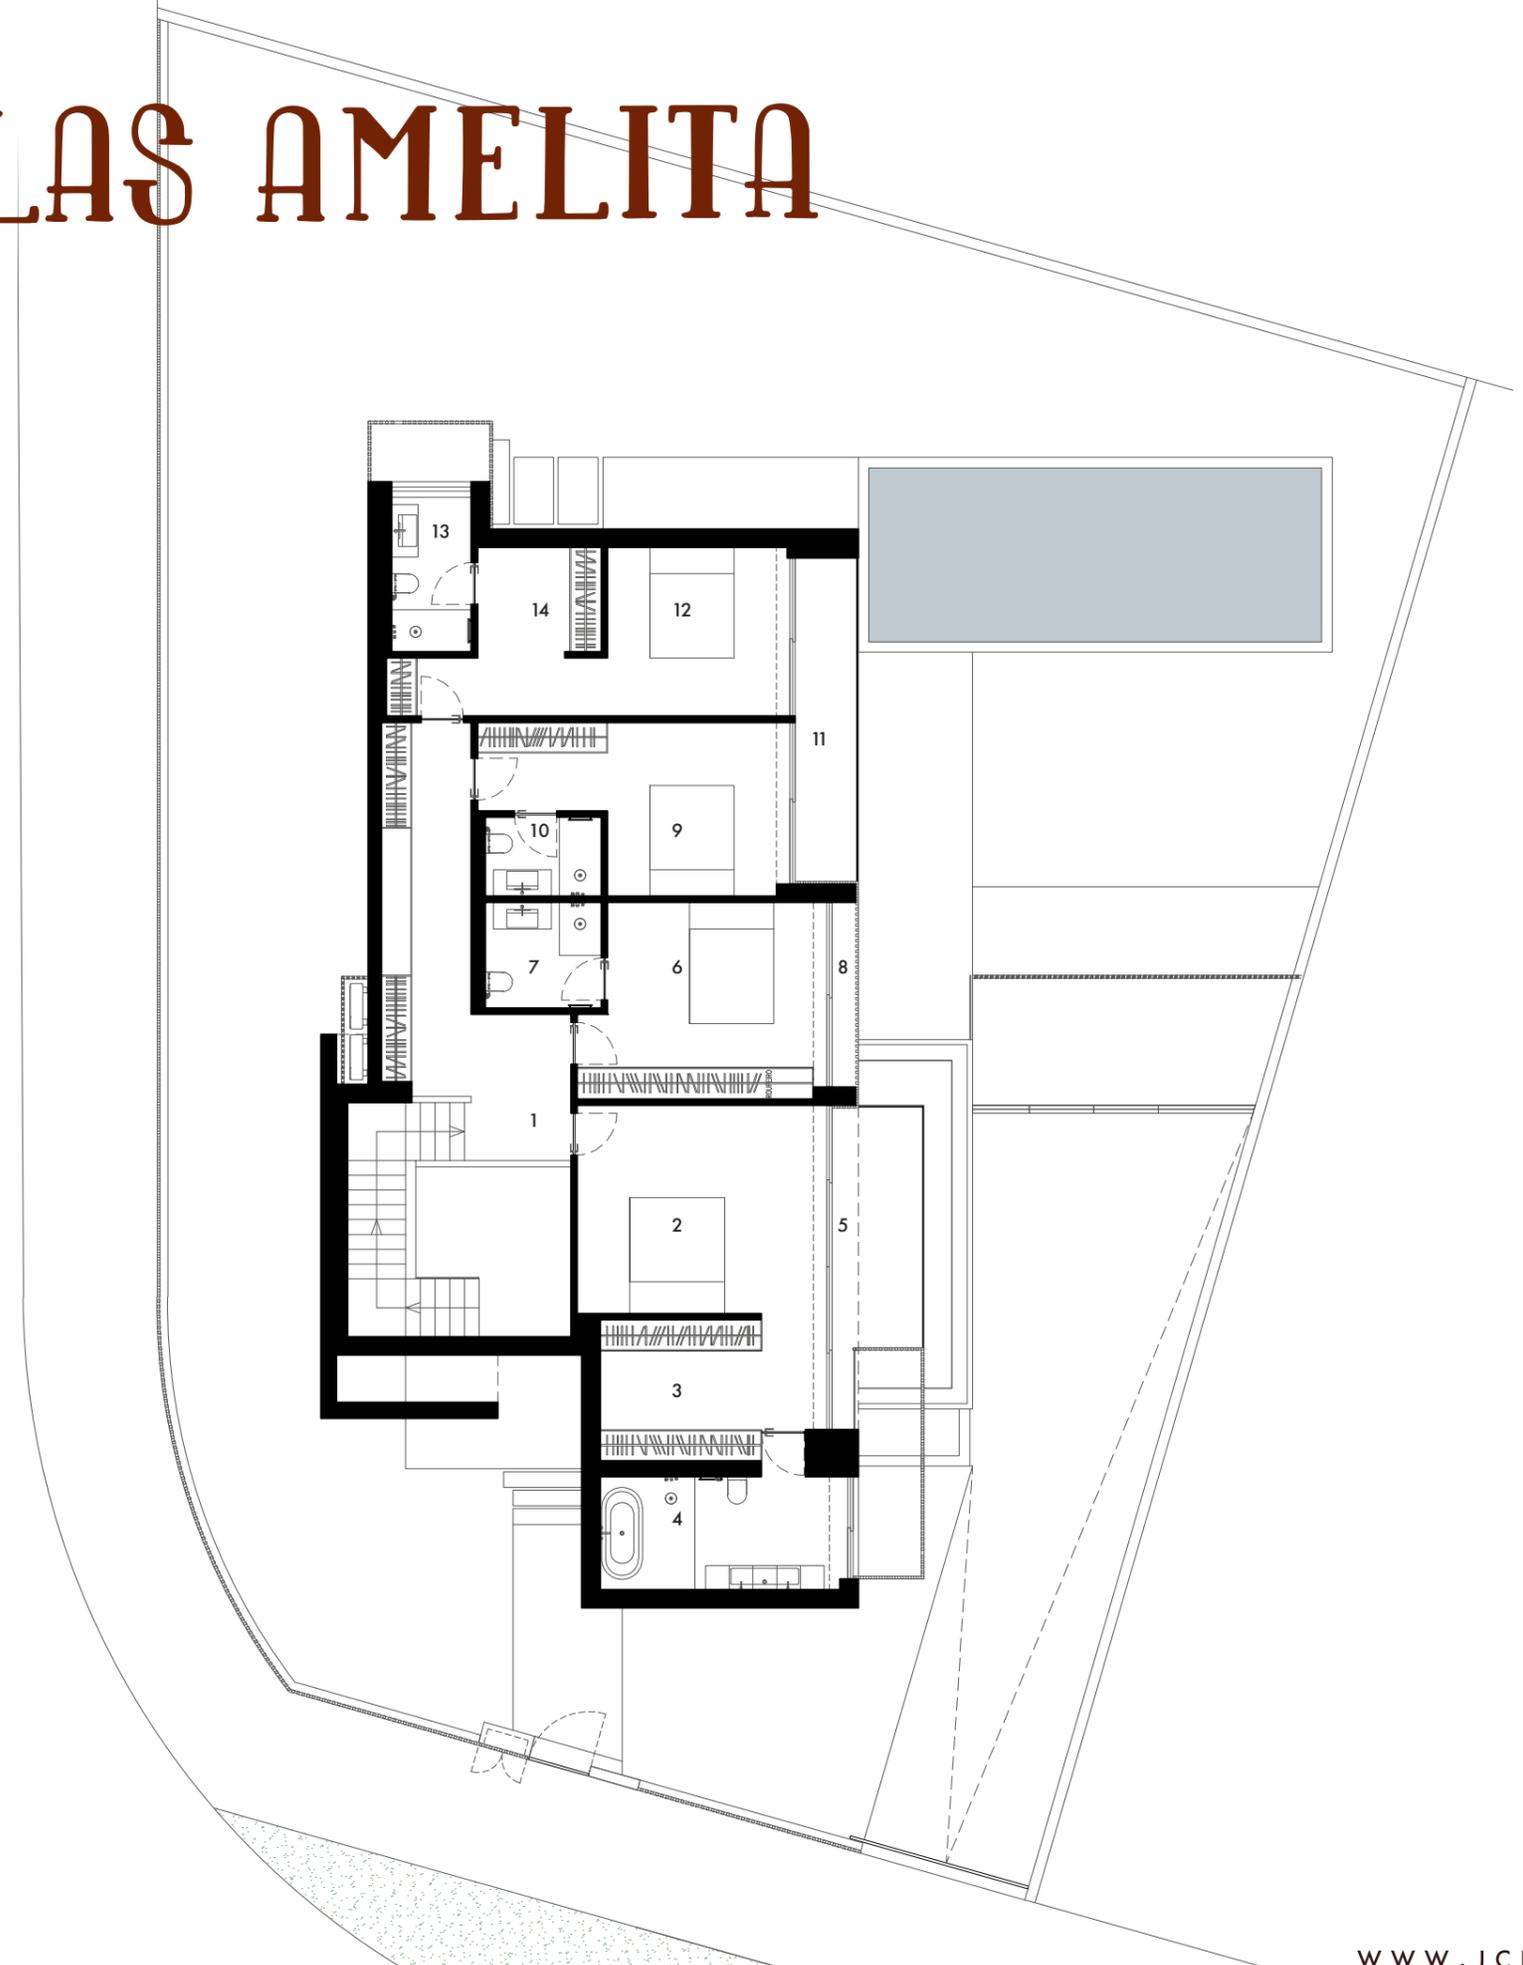

PISO 1

WWW.JCFSA.PT

# VILLAS AMELITA



## VILLA C (LT16)

PISO 0 (ÁREA BRUTA DE CONSTRUÇÃO) 163.51 m<sup>2</sup>


LEGENDA	ÁREA ÚTIL
1 Hall	13 m <sup>2</sup>
2 Vestíbulo	5 m <sup>2</sup>
3 I.S. Serviço	3 m <sup>2</sup>
4 Escritório	14 m <sup>2</sup>
5 Sala de Jantar / Estar	77 m <sup>2</sup>
6 Cozinha	22 m <sup>2</sup>
7 Área de Exterior Coberta	13 m <sup>2</sup>
8 Piscina	33 m <sup>2</sup>

LOTE 16 647.47 m<sup>2</sup>

## PROMOÇÃO

JOSÉ CASTRO & FILHOS


Q.A.  
build

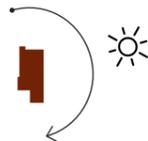

2025 © JOSÉ CASTRO & FILHOS | VILLAS AMELITA@JCFSA.PT

As imagens e representações são não contratuais e meramente exemplificativas. Poderão surgir alterações à informação agora prestada em virtude dos processos de licenciamento e construtivo. Qualquer reprodução total ou parcial para fins publicitários ou comerciais é exclusiva do promotor e de acordo com as condições contratuais.

Todos os direitos reservados. Propriedade intelectual e direitos de autor de José Castro & Filhos, S.A. dec. 63/95 (14 de março).

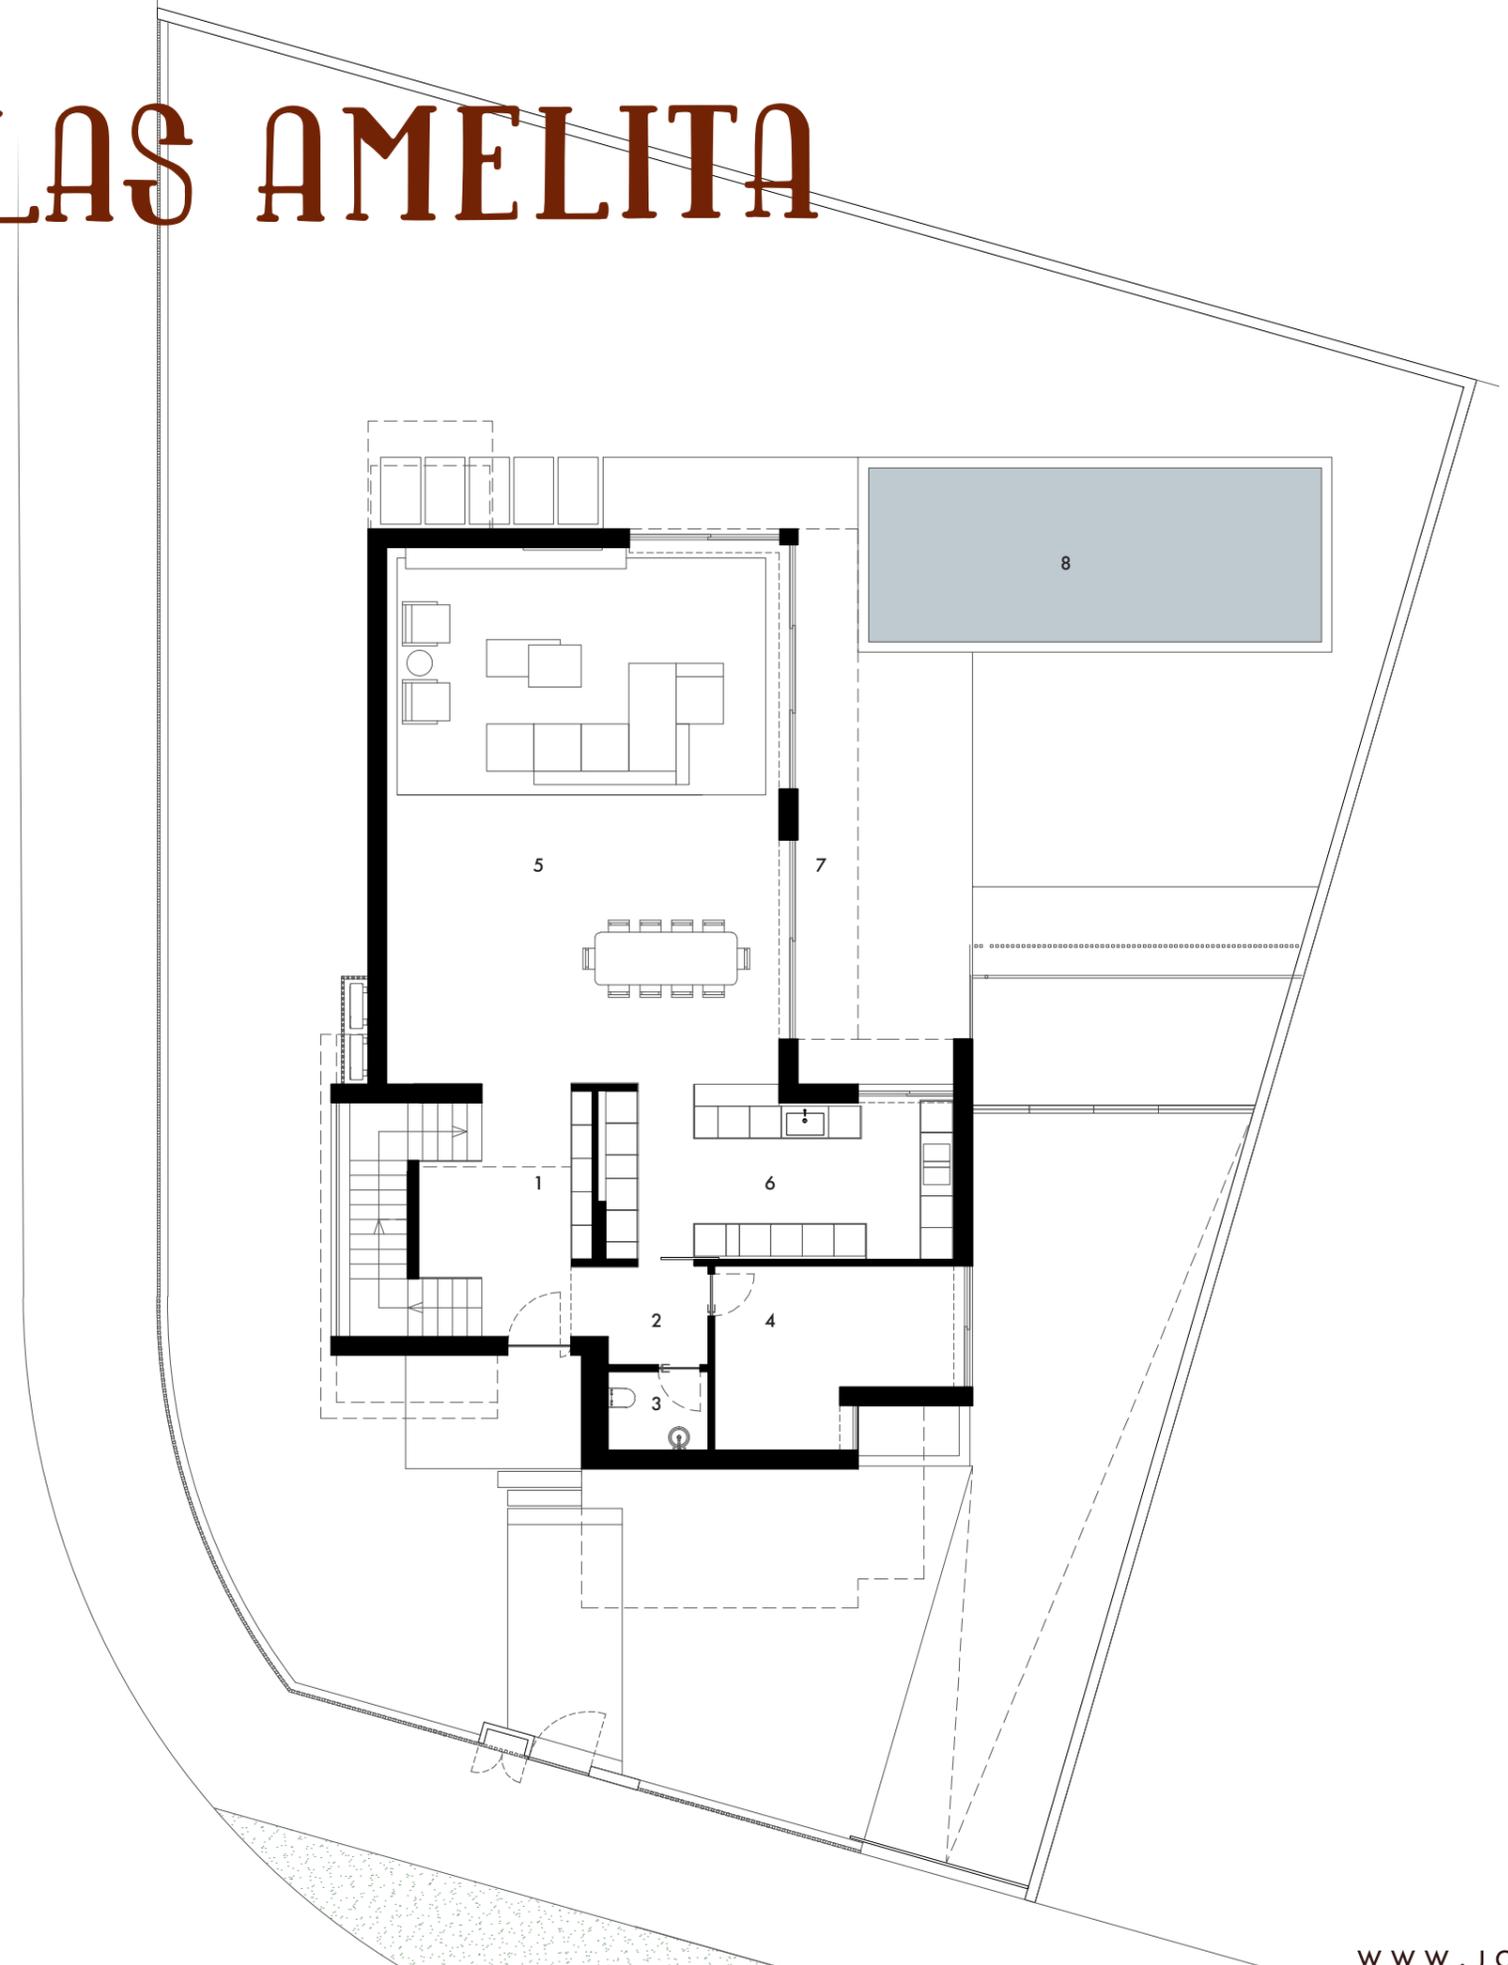

PISO 0

WWW.JCFSA.PT

# VILLAS AMELITA




VILLA C (LT16)

PISO -1 (ÁREA BRUTA DE CONSTRUÇÃO) 187,06 m<sup>2</sup>

LEGENDA	ÁREA ÚTIL
1 Circulação	15 m <sup>2</sup>
2 Garagem	106 m <sup>2</sup>
3 Lavandaria	12 m <sup>2</sup>
4 Suite Hóspedes	17 m <sup>2</sup>
5 I.S. Suite Hóspedes	4 m <sup>2</sup>
6 Pátio	2 m <sup>2</sup>


LOTE 16 647.47 m<sup>2</sup>

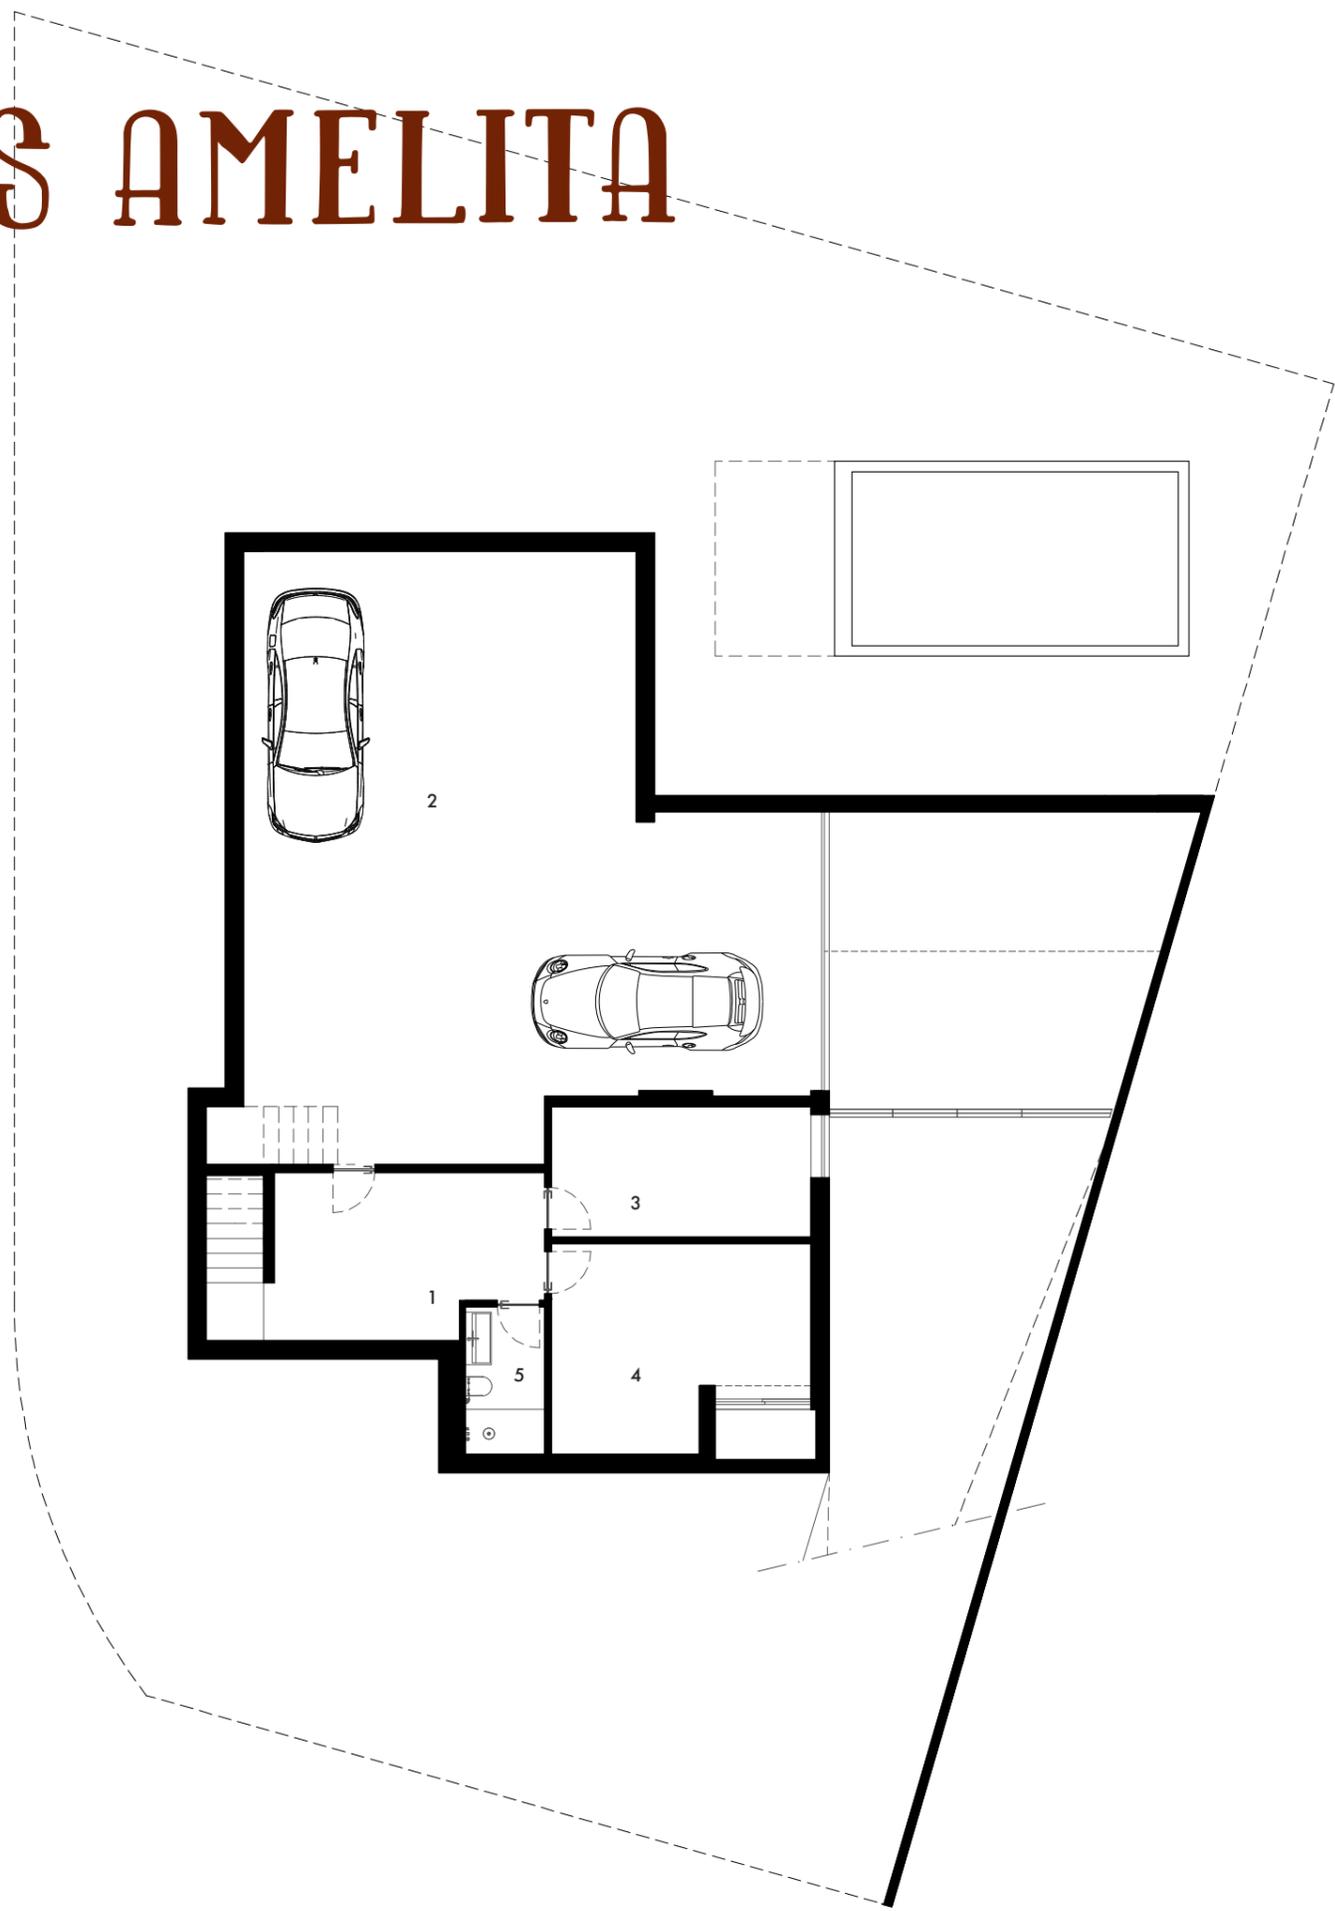

PROMOÇÃO

JOSÉ CASTRO & FILHOS

Q.A.  
build

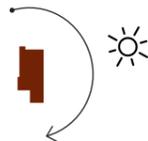

2025 © JOSÉ CASTRO & FILHOS | VILLAS AMELITA@JCFSA.PT

As imagens e representações são não contratuais e meramente exemplificativas. Poderão surgir alterações à informação agora prestada em virtude dos processos de licenciamento e construtivo. Qualquer reprodução total ou parcial para fins publicitários ou comerciais é exclusiva do promotor e de acordo com as condições contratuais.

Todos os direitos reservados. Propriedade intelectual e direitos de autor de José Castro & Filhos, S.A. dec. 63/95 (14 de março).

PISO -1

WWW.JCFSA.PT