




Alçado Praça das Flores

1:100

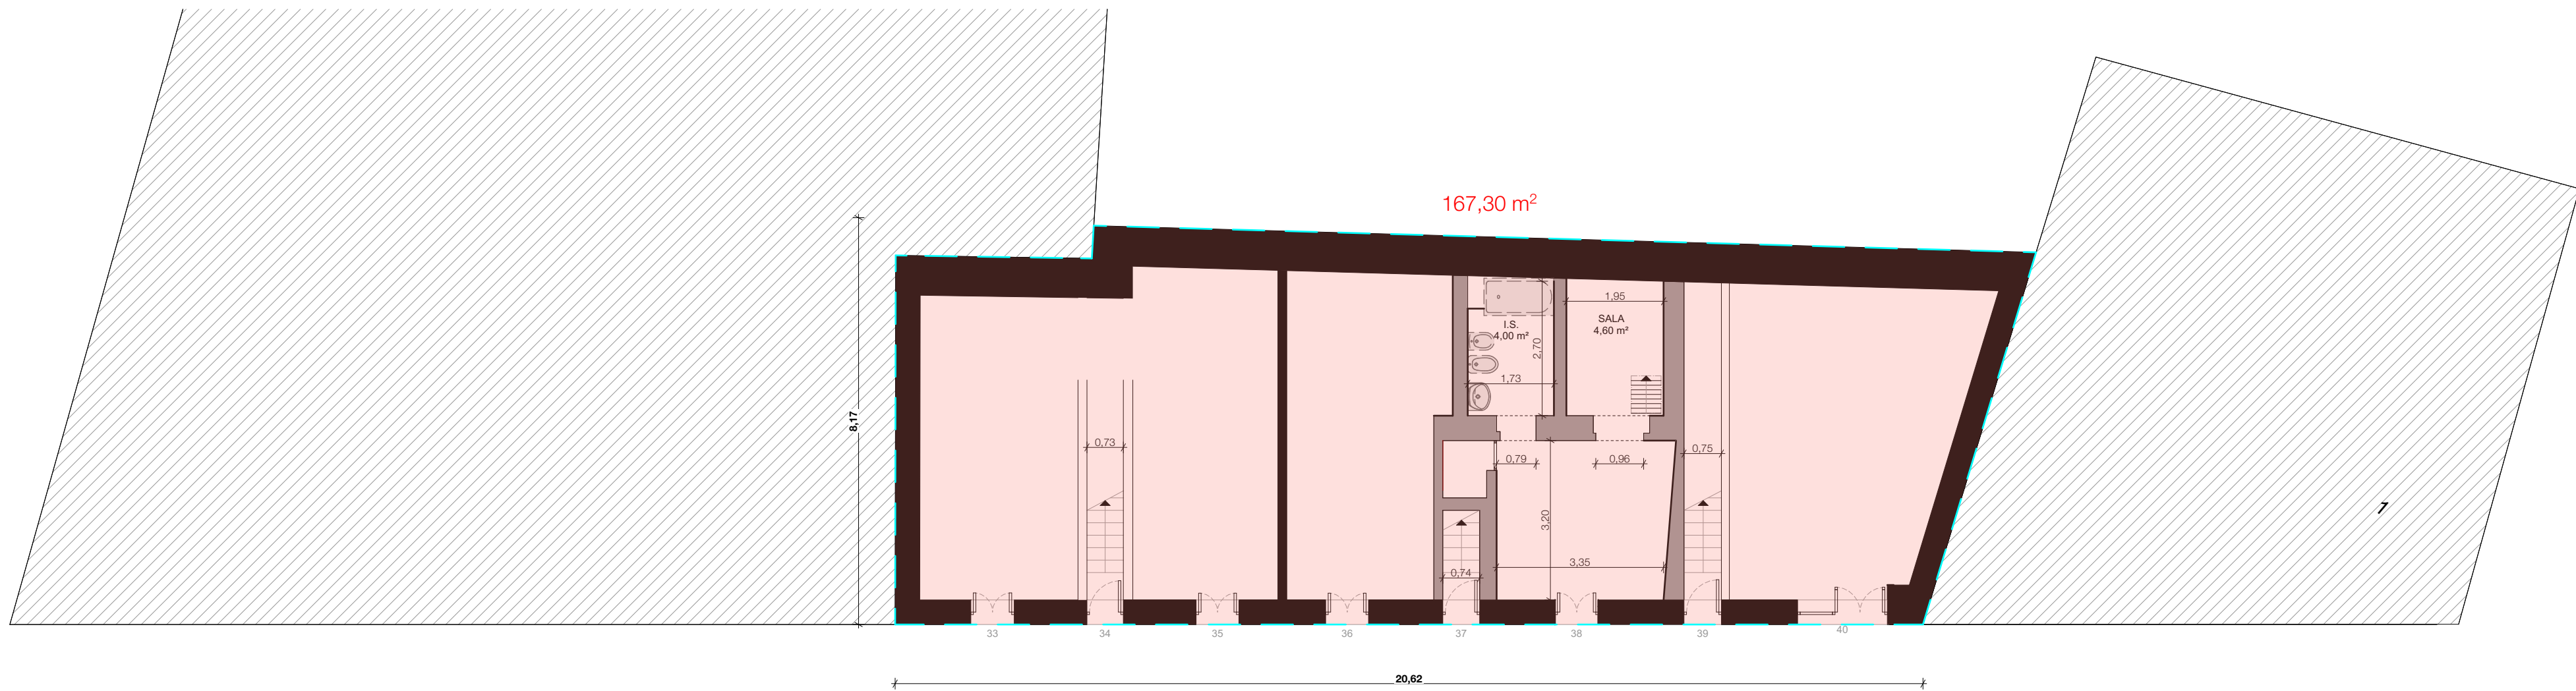

Planta geral

1:100