


Alçado Lateral Direito

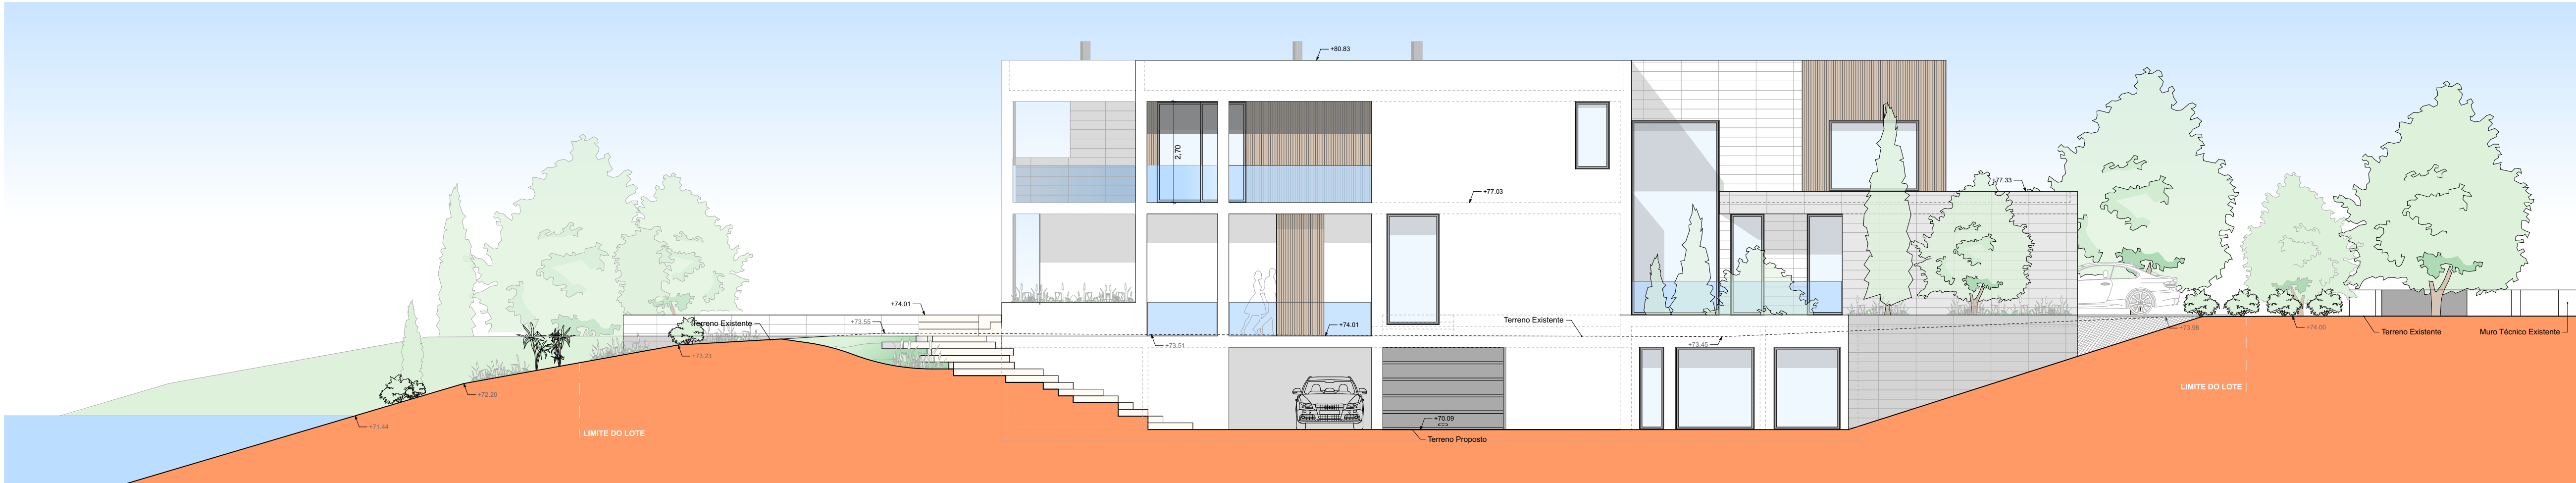

Alçado Lateral Esquerdo

- Revestimento em Ripado de Madeira
- Revestimento Cerâmico CINCA Stonecut Cinza
- Reboco pintado a membrana plástica tipo "CIN COLORMIX" - ref. NCS S 7502 - B (cinza)
- Reboco pintado a membrana plástica tipo "CIN COLORMIX" - ref. NCS S 4005 - B 20 G (cinza)
- Reboco pintado a tinta de água cor branco tipo "CIN COLORMIX" - ref. NCS S 0300-N

- COBERTURA painéis sandwich com núcleo de espuma rígida de poliuretano
- TERRAÇOS Pavimento "STRUKTURIT" da Soplacas refº 109 travertino Romano (80x40x3) e deck de madeira de fixação oculta em ipê
- VÃOS Caixilharia em alumínio termolacado na cor cinza tipo RAL 7011
- PORTA Porta de segurança em painéis fenolicos com acabamento de madeira com puxador inox
- BRISE-SOLEIL Lamelas orientáveis em alumínio termolacado na cor cinza claro



t +351 917 631 903
f +351 265 571 254

atelierarquitectura.eu

estudo
Moradia Unifamiliar c/ Piscina
Lote 281 - Quinta do Peru
Quinta do Conde - Sesimbra
cliente
Luís Miguel Jesus Coelho
contém
Alçado Lateral Direito | Esquerdo - Proposta

escala
1:100
romeuMARTINS arq.

data
JUNHO 2019

fase
Licenciamento - Projecto de Alterações
Subst. nº

desenho.nº
DG24