


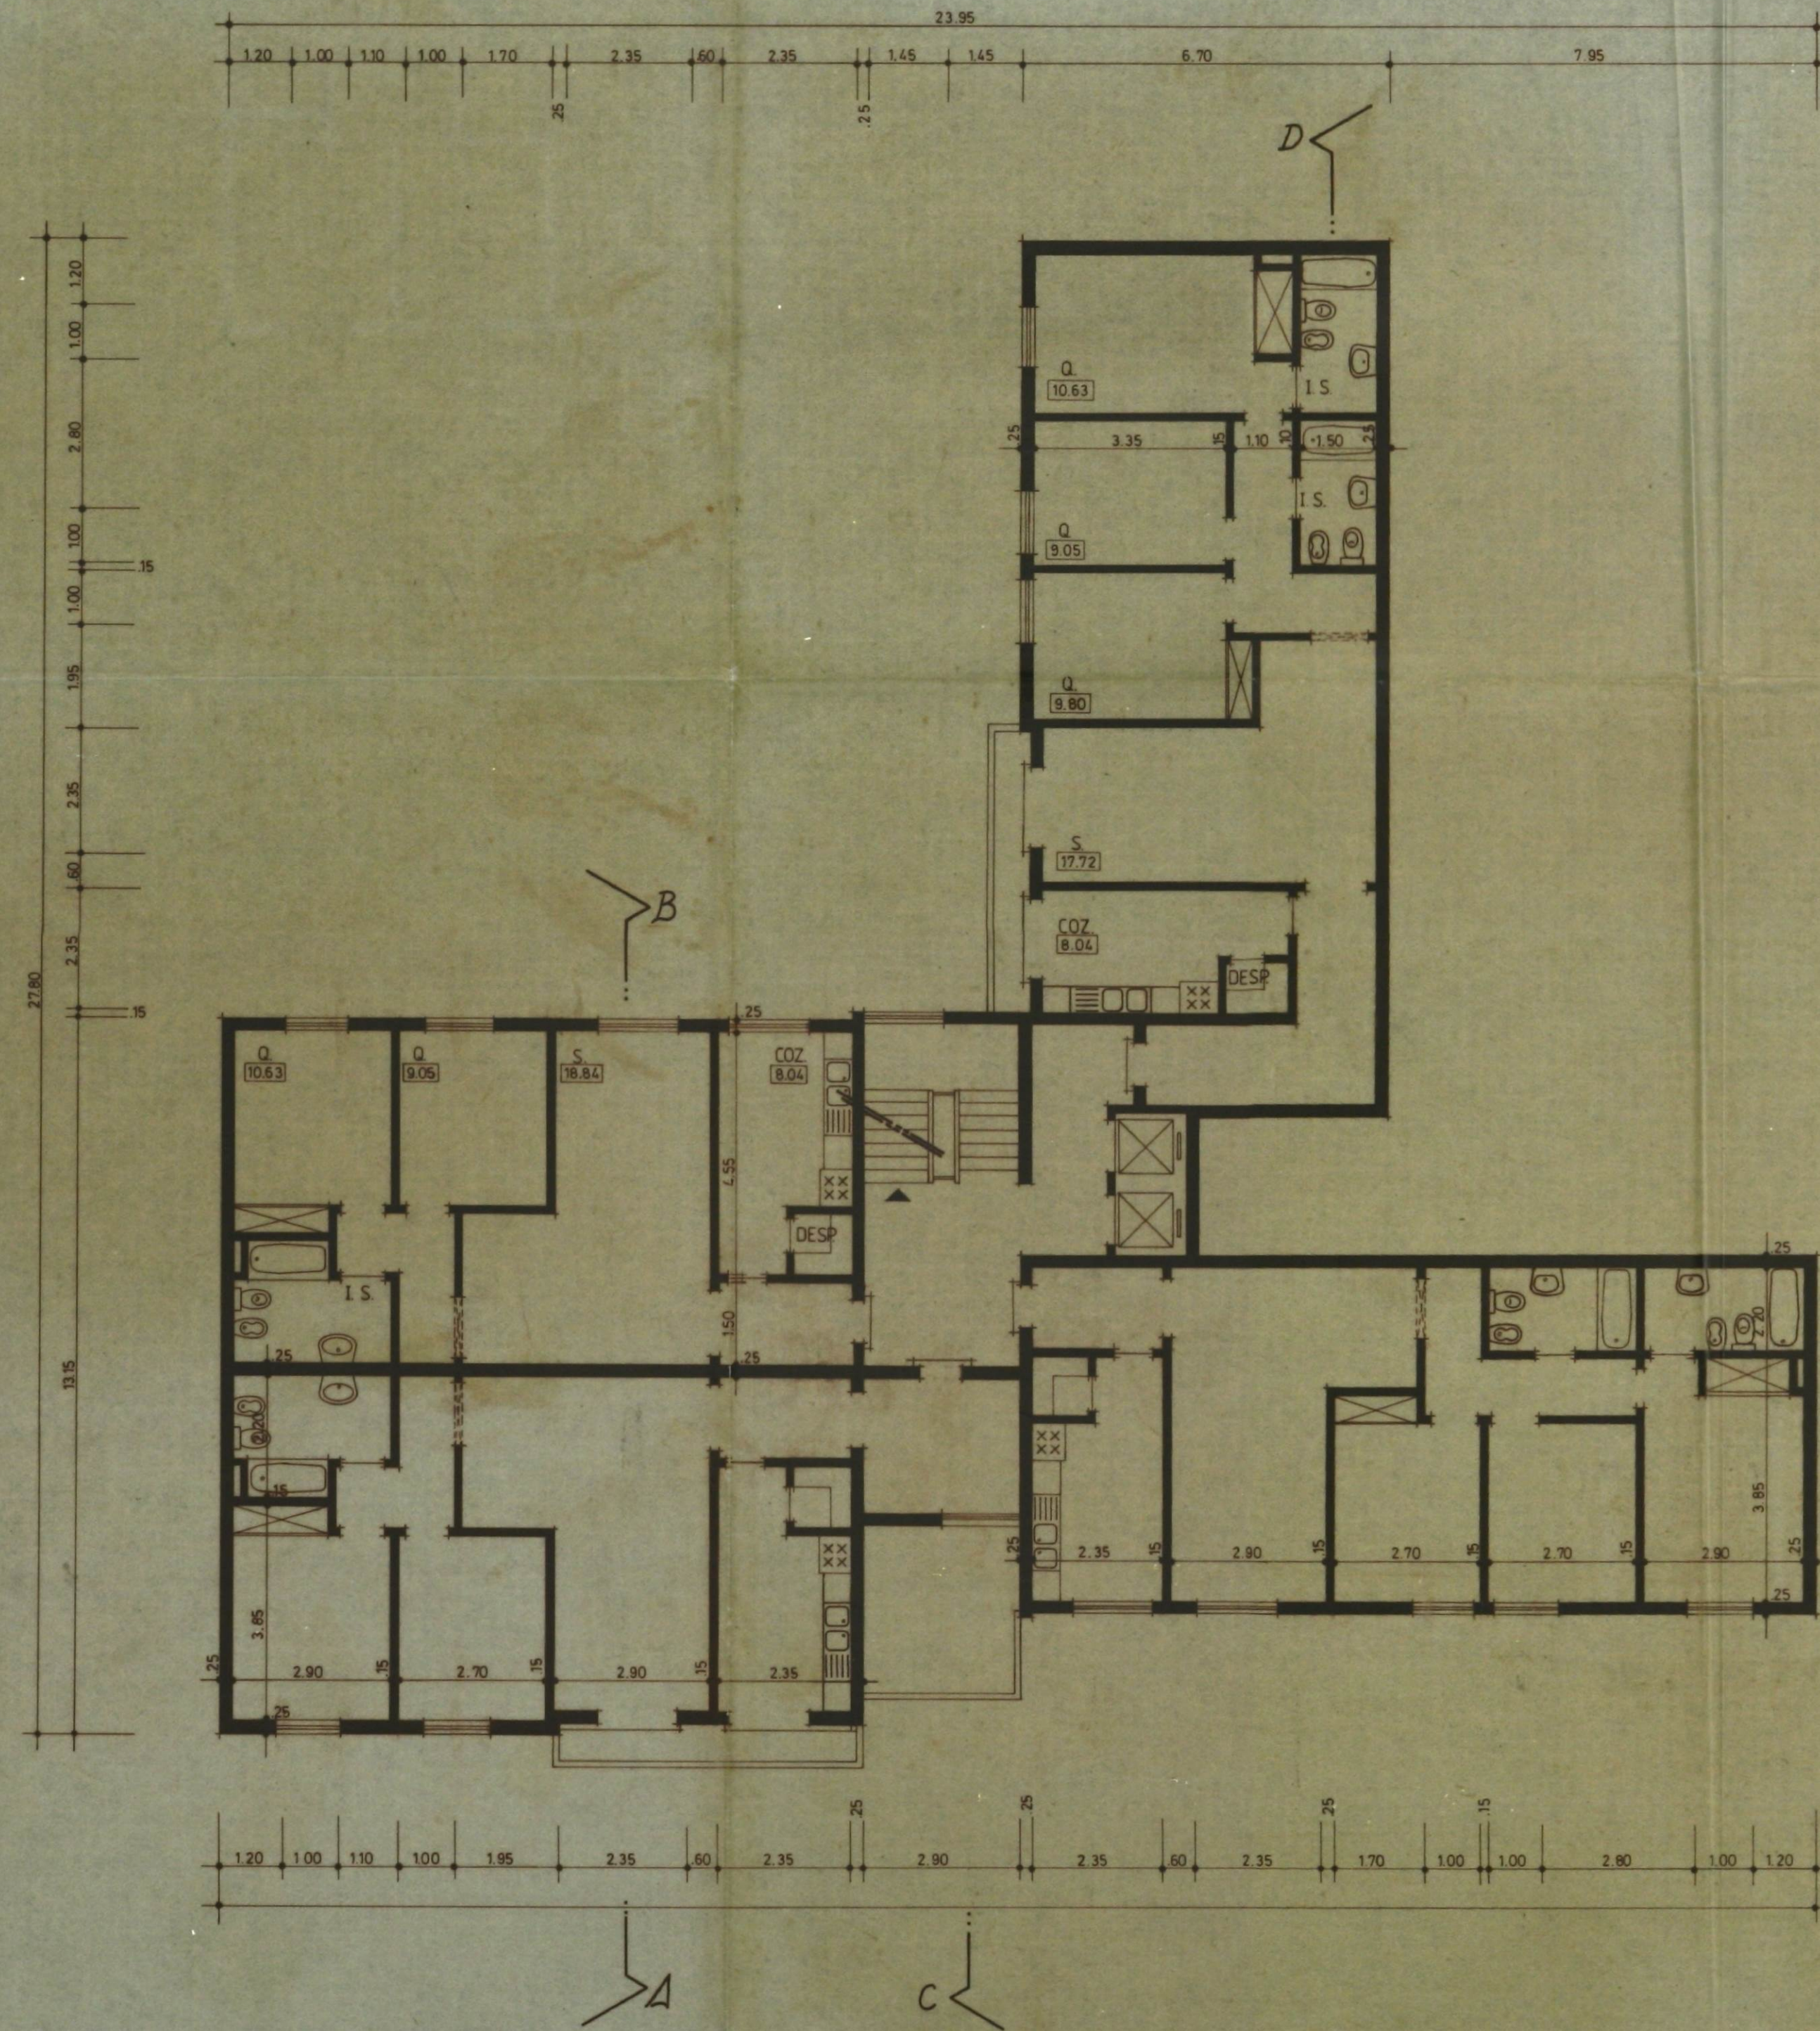


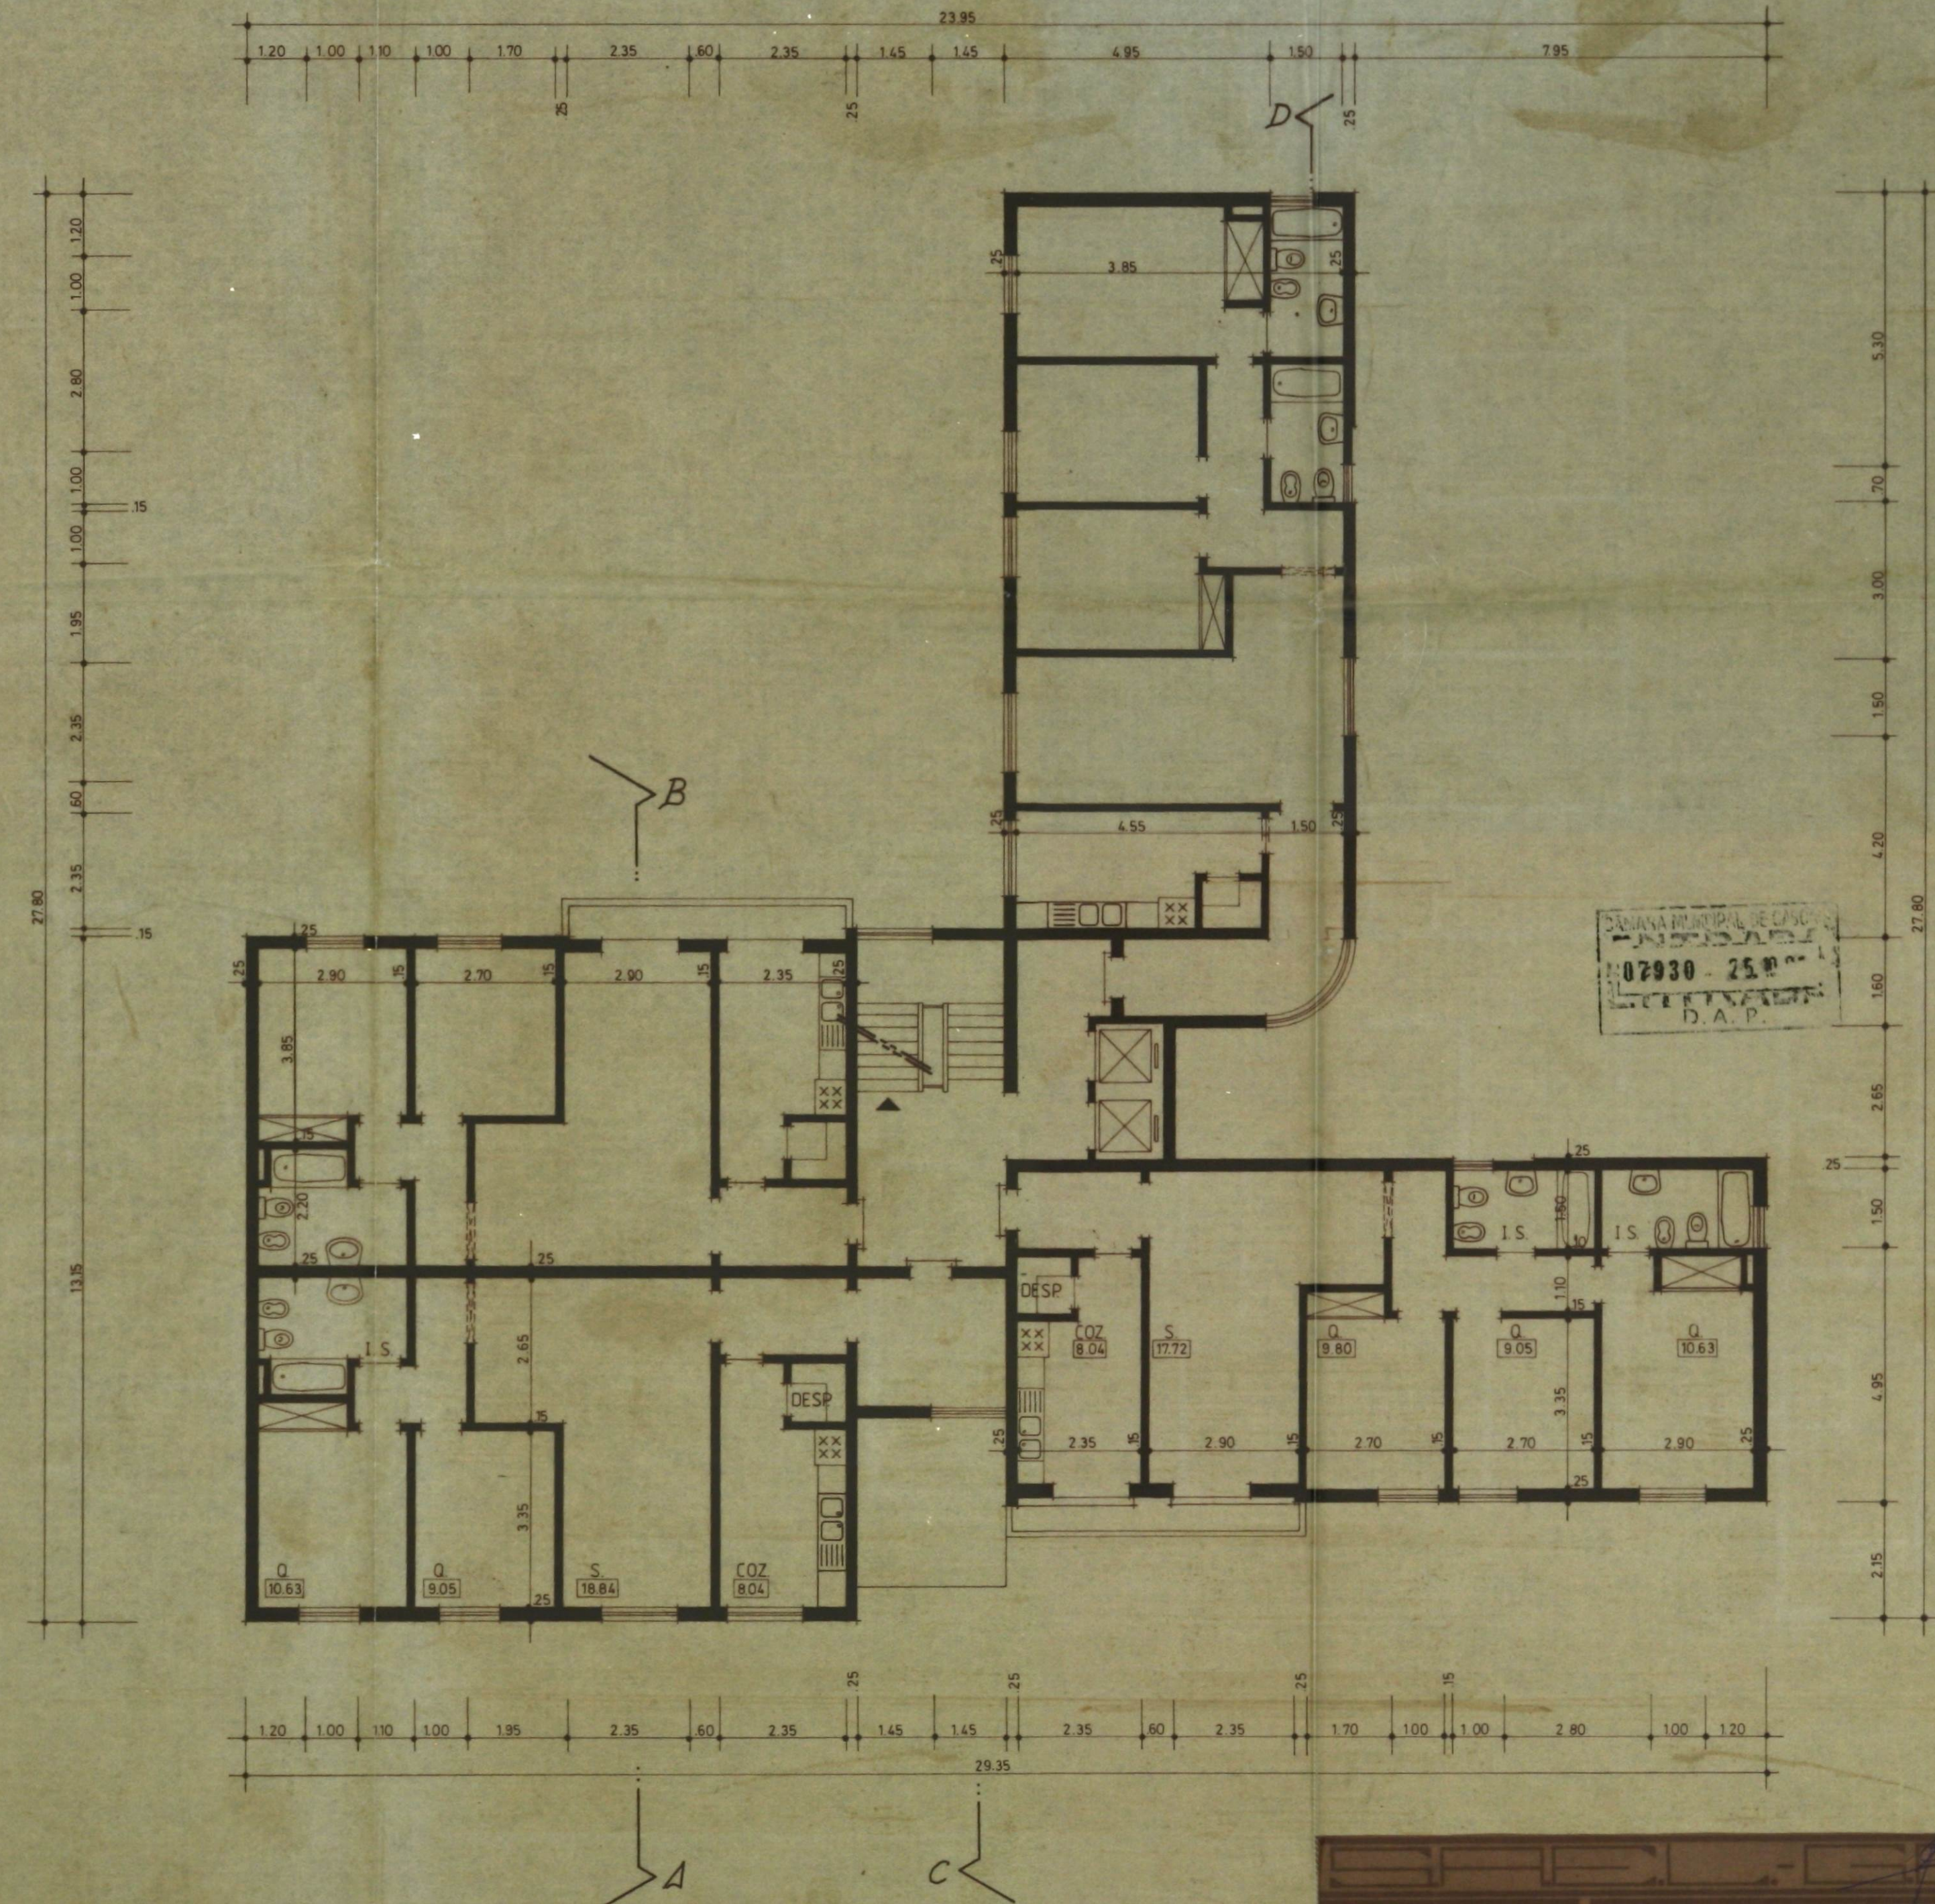

1º E 2º ANDAR

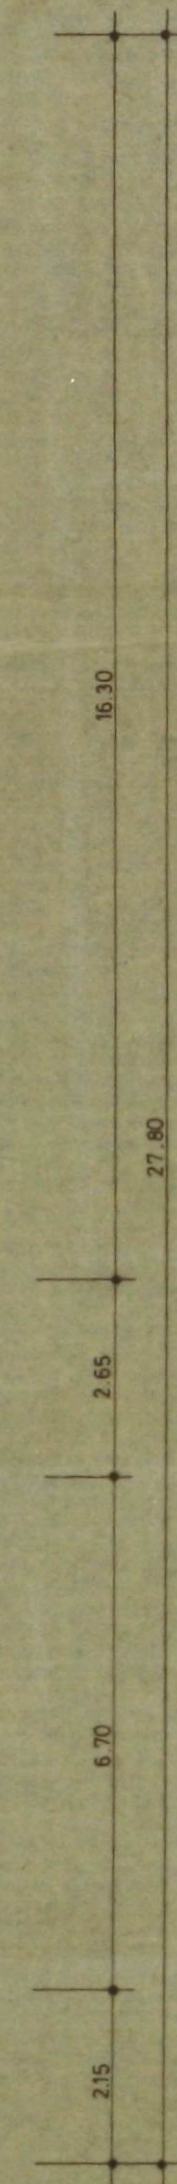


3º AO 7º ANDAR

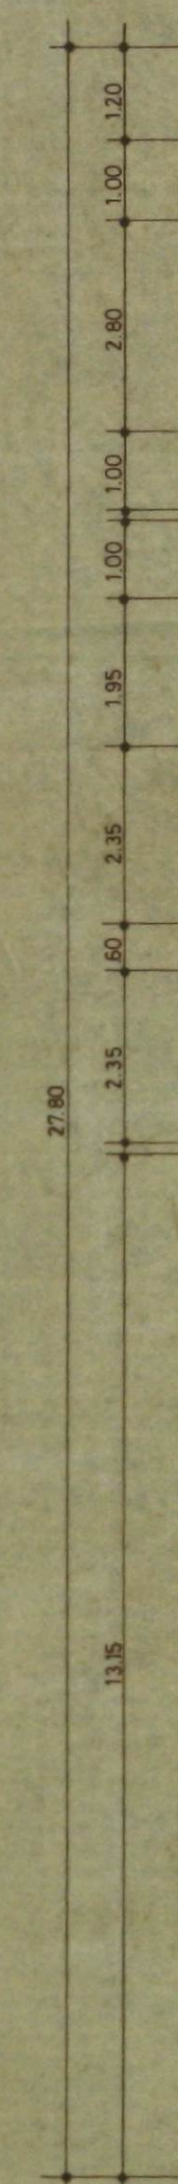

LOCAL HATARRAGUE	PROPRIETARIO GOMES E TINTA Lda	ESCALA 1:100
TECNICO	DATA 11-9-83	DESENHO Hare
PLANTAS		

2-3-82
GAB

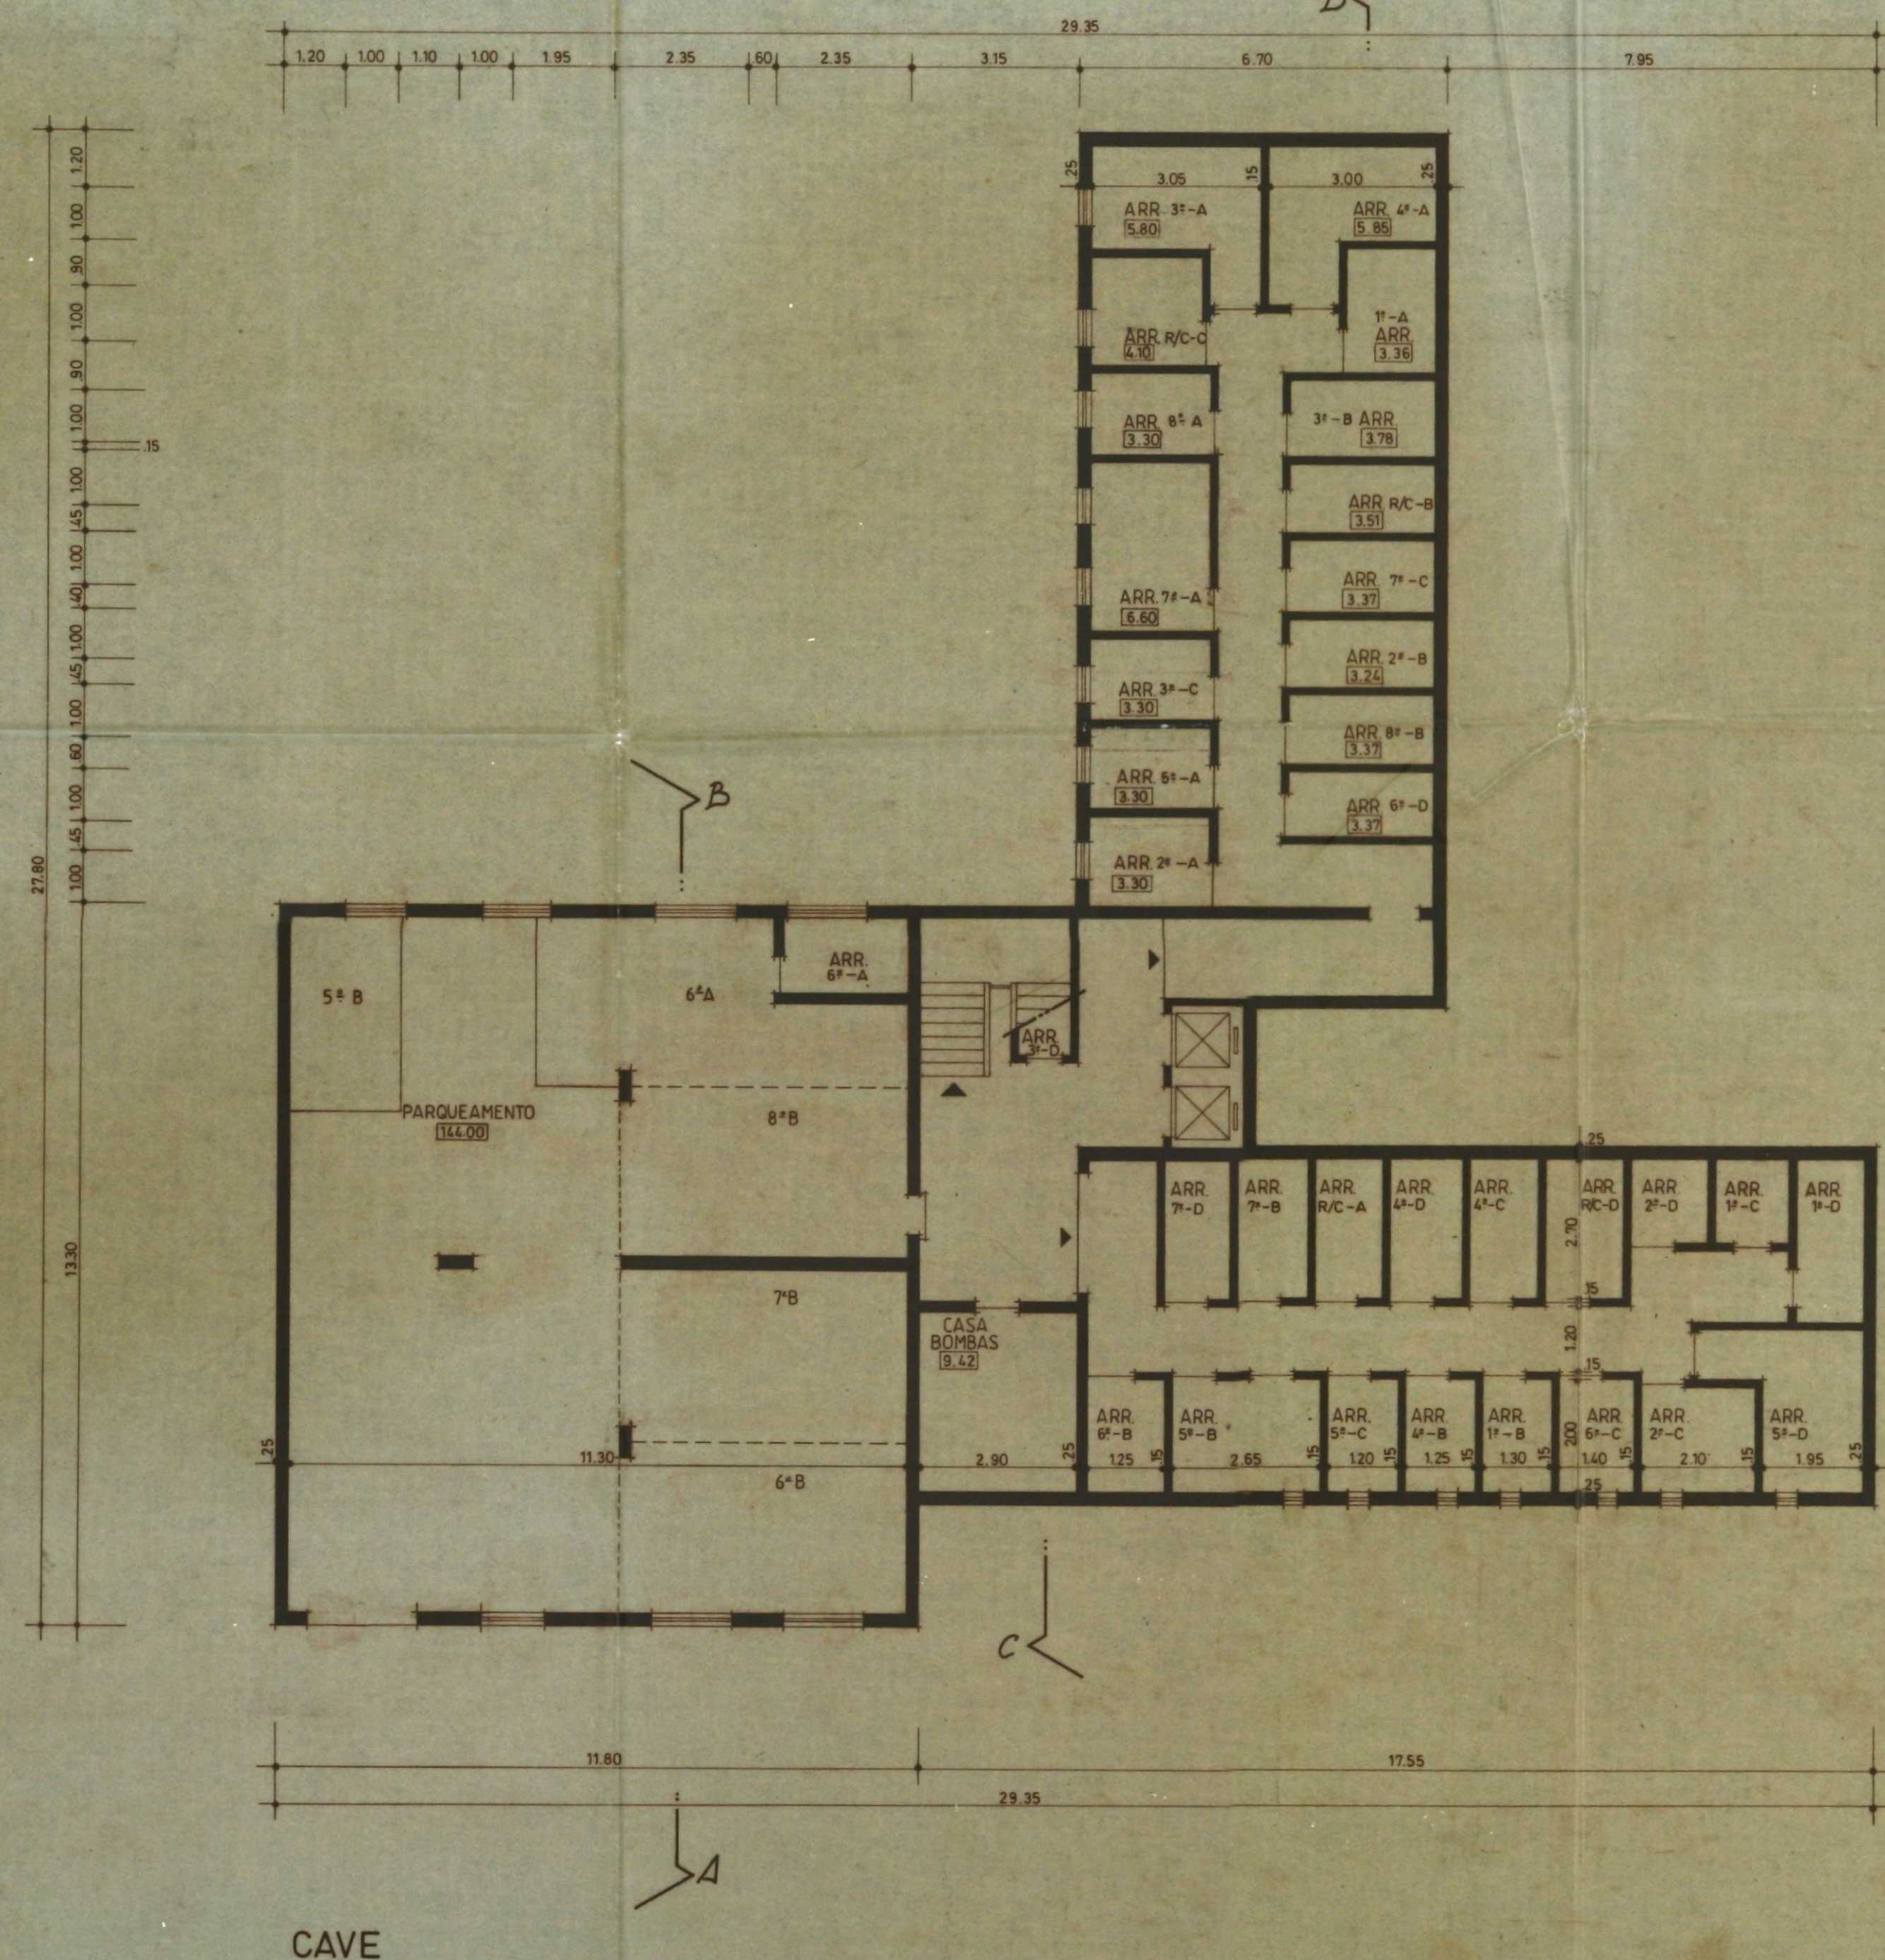

CAMARA MUNICIPAL DE CASCA
INSCRIÇÃO
07930 - 25.00
D.A.P.

20-5-82
[Signature]

SALGUE		ESCALAS 1:100
LOCAL MATRAGUE	PROPRIETARIO GOMES E TINTA Lda	DESENHO [Signature]
TECNICO	PLANTA	DATA 11-9-83