
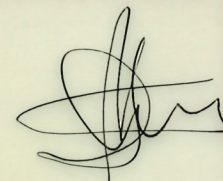
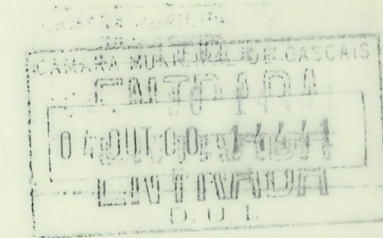
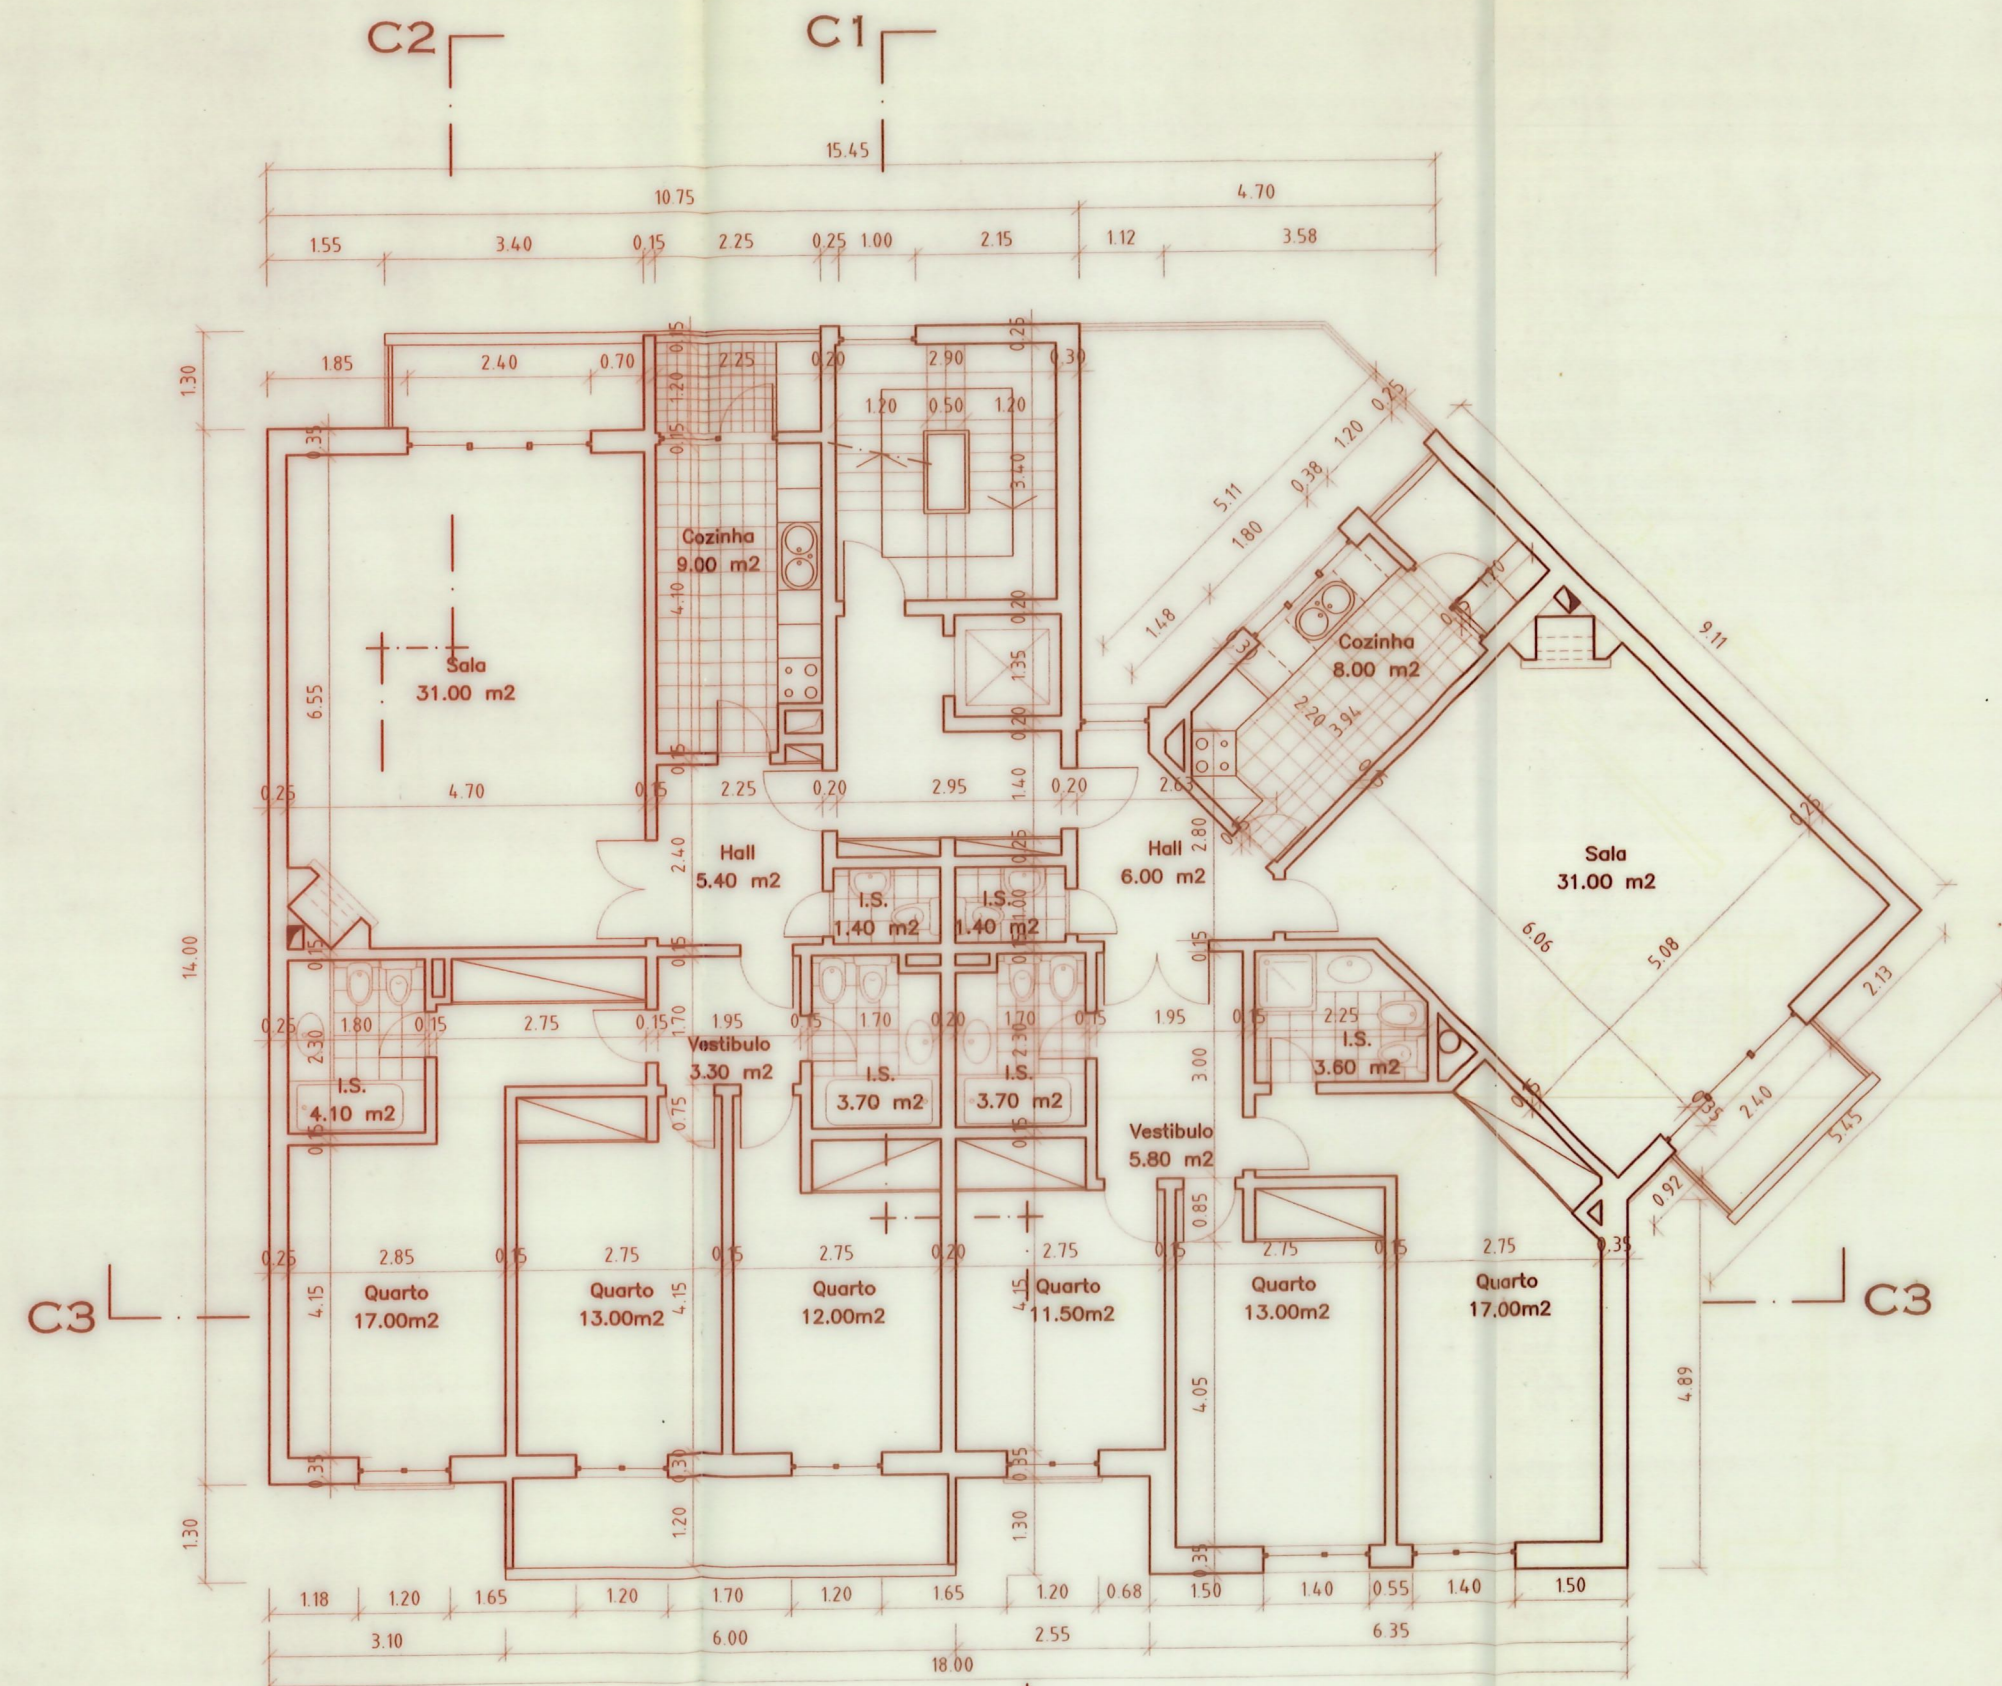


2000/10/26
 GVS

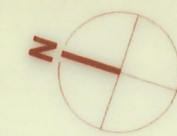


requerente	des. nº
Construções Rosários e Silva, Lda.	5
projecto	data
Edifício de Habitação - Loteamento de Cabeço de Mouro - Lote 23	Junho de 2000
peça	escalas
Planta dos Pisos 1 a 3 (Telas finais)	1 : 100