

# CASCAIS

CÂMARA MUNICIPAL

## FOTOCÓPIAS CERTIFICADAS

Certifico, por competência subdelegada, a conformidade da fotocópia anexa, com os originais que fazem parte do **Requerimento nº 15024/2001**, que integram a **Caixa nº 23.653**, e vão conforme os originais que se encontram arquivados nesta Câmara Municipal.


Mais declaro que a presente certidão é composta por **1 ficheiro (composto por Três páginas)**.

Cascais, 26 de maio de 2025

Catarina Leão  
DIVISÃO DE ARQUIVO E PATRIMÓNIO HISTÓRICO (DAPH)  
Coordenador do Arquivo Técnico de Urbanismo

E-DCID 2025/13480/PC



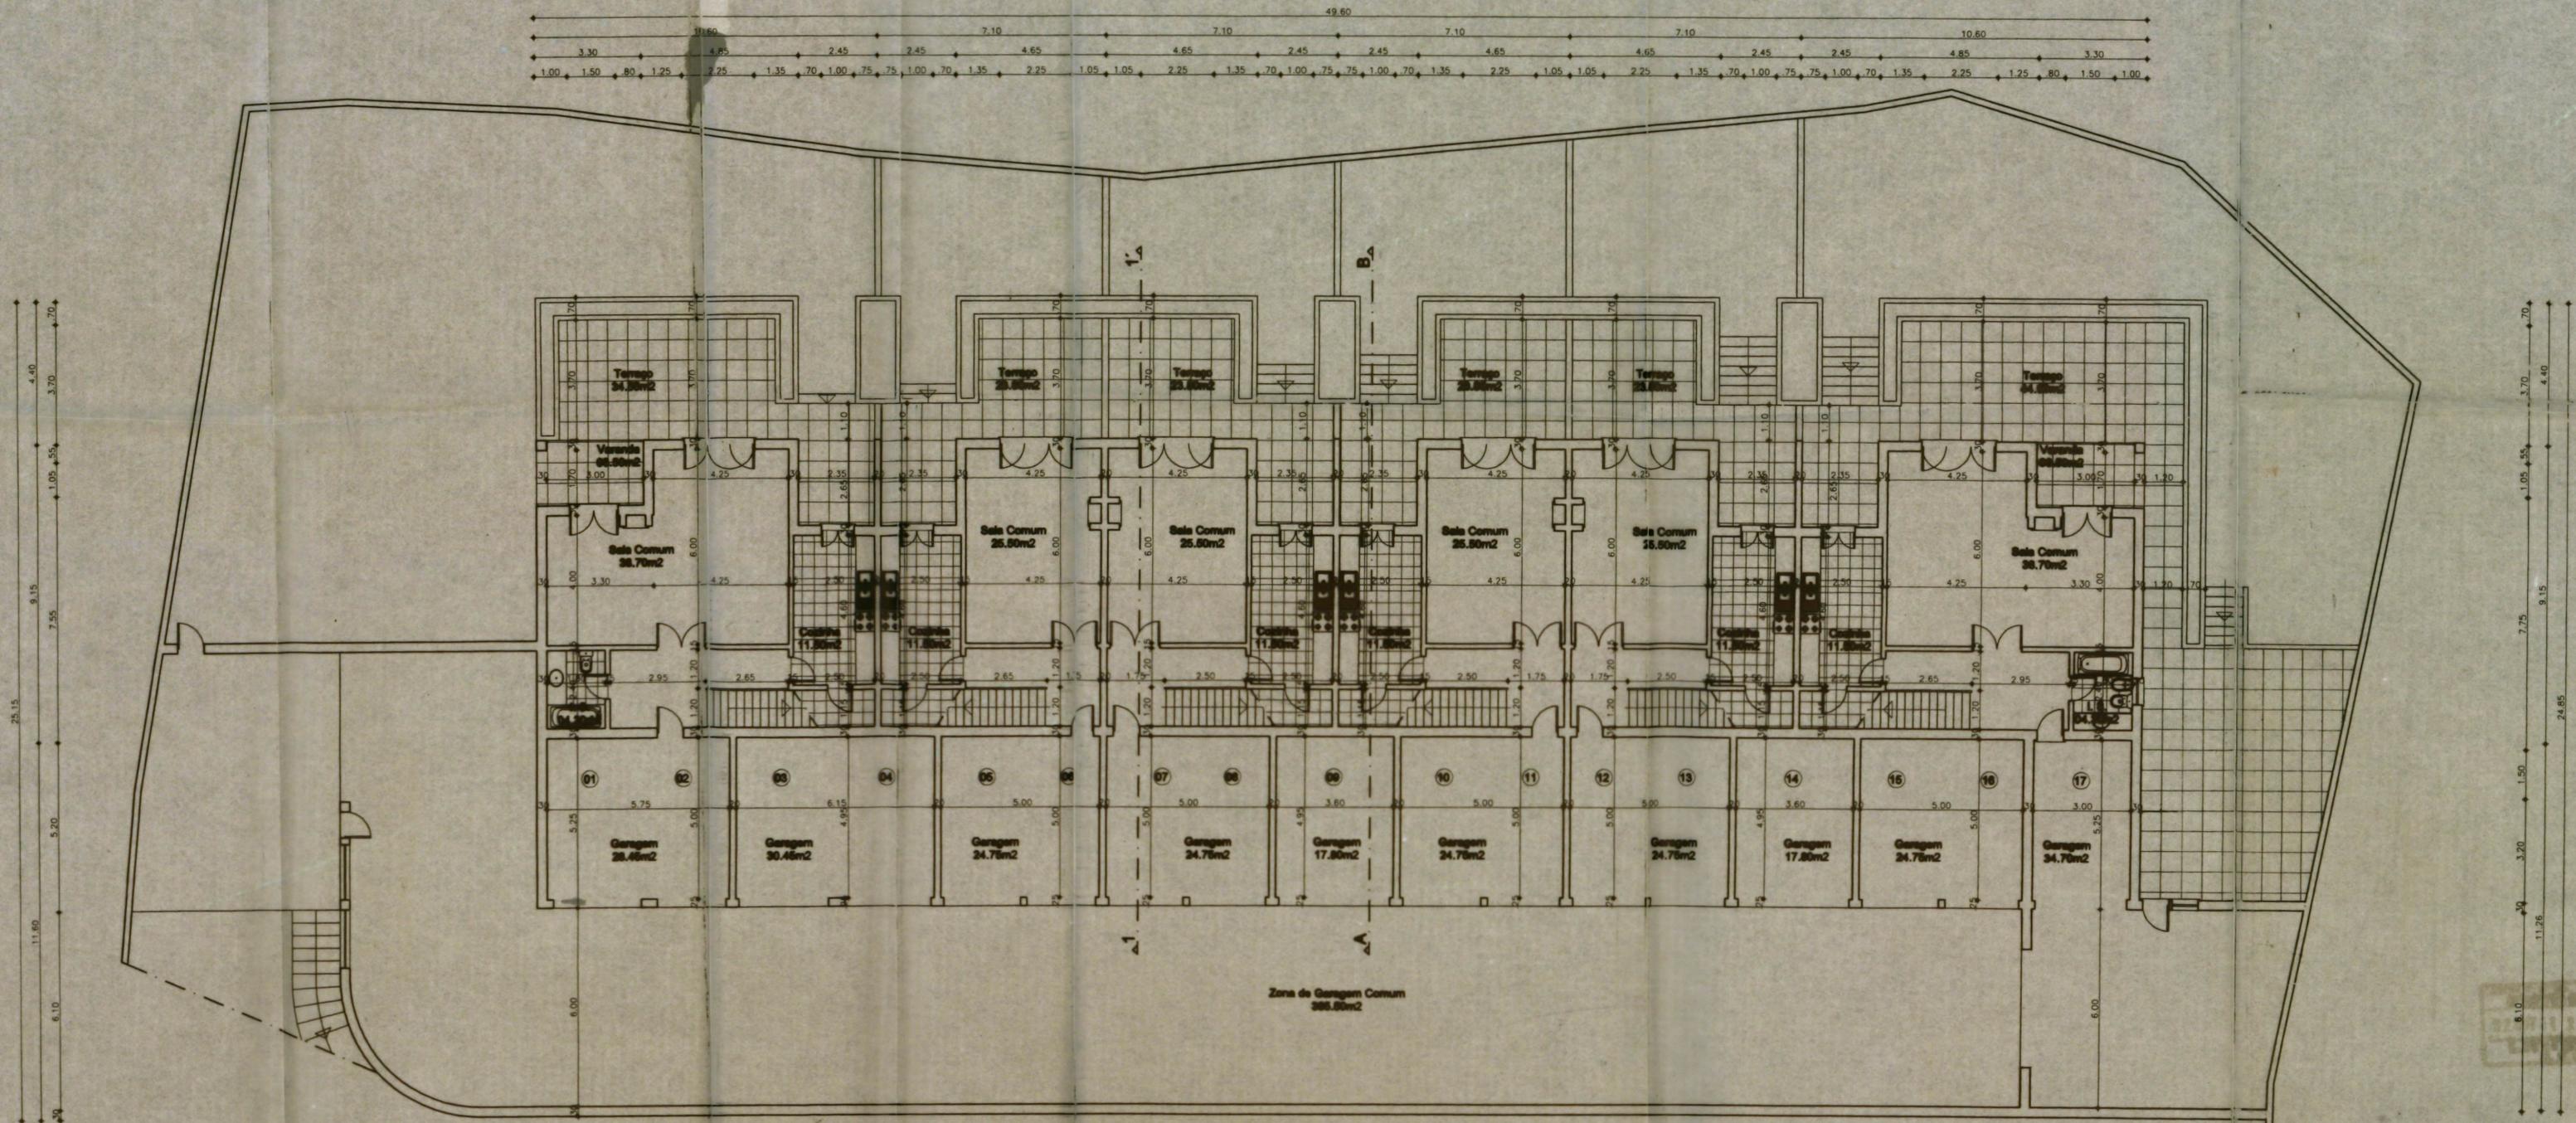

Requerente: <b>Ernesto Freitas Lopes</b>	Local: <b>Manique de Bebo</b>	Folha Nº: <b>02</b>
<b>TELAS FINAIS</b>	Tec. nº.: 	Data: <b>2001 - 06 - 12</b>
<b>Planta do Piso -1</b>	Escala: <b>1 / 100</b>	