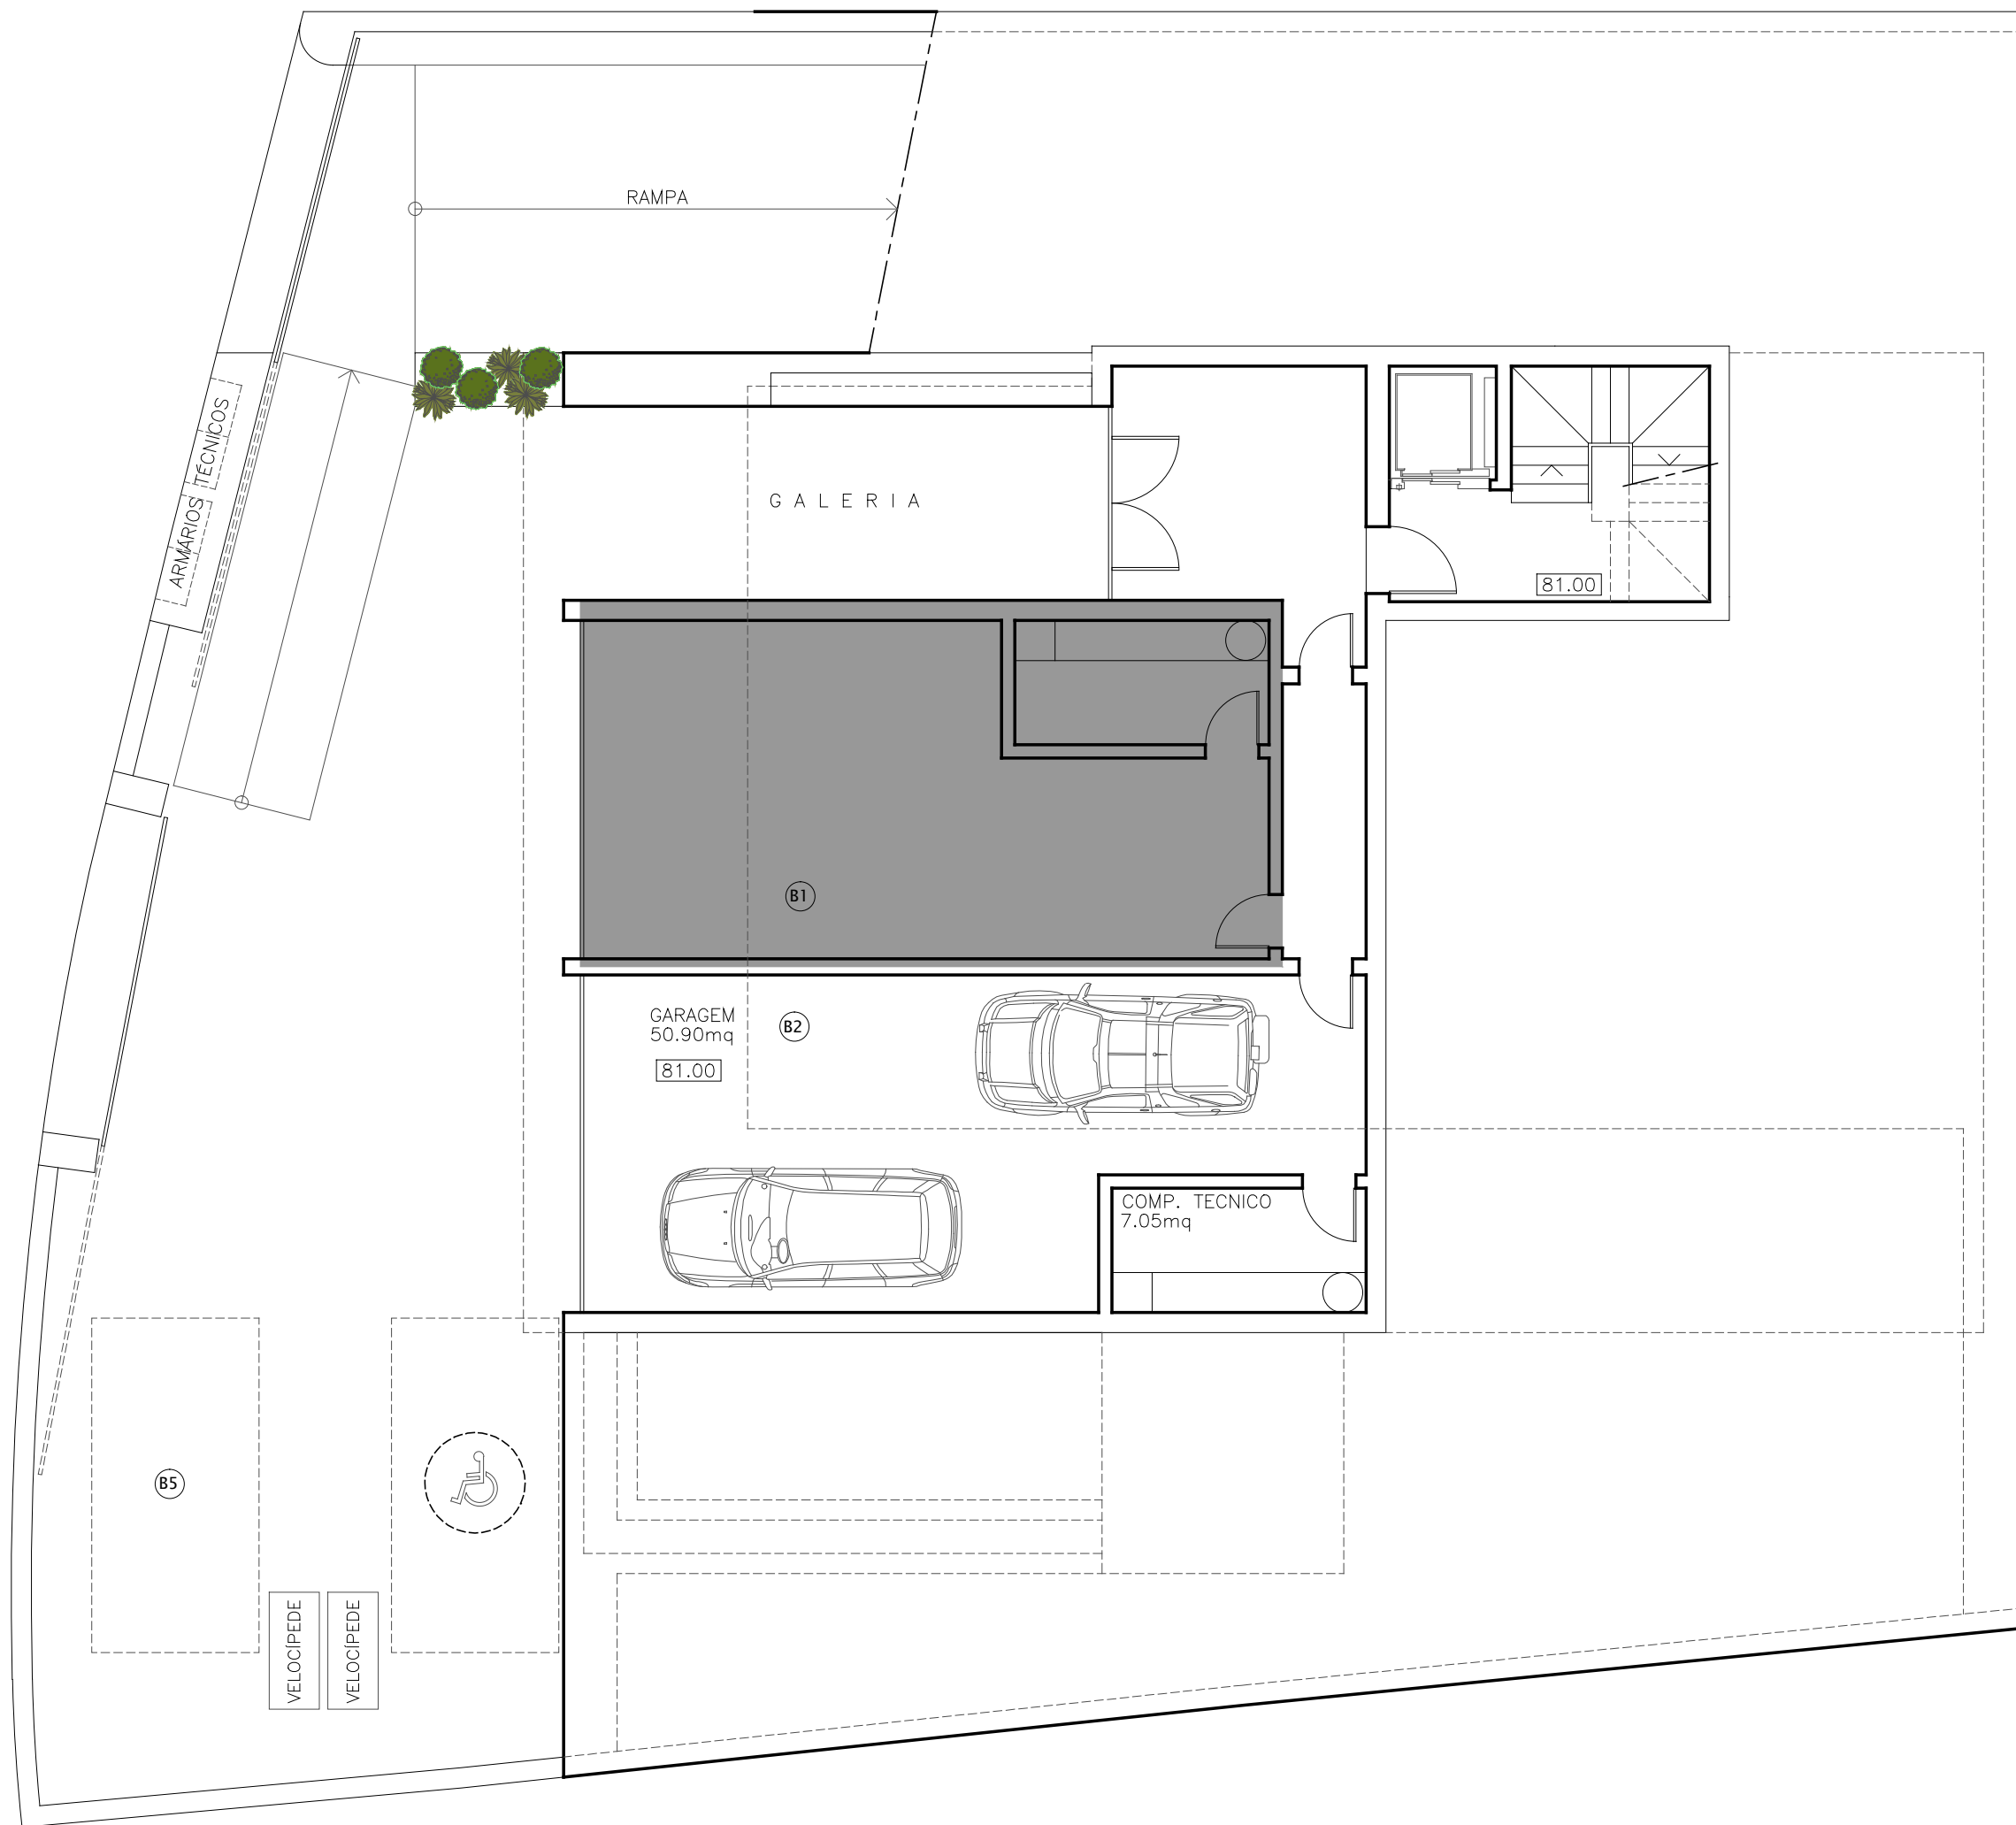


FRACÇÃO – B2	
Localização	Condomínio B PISO 0
Tipologia	T4
Área bruta privativa	192.60m2
Área terraço e floreiras privativas	79.60m2
Área garagem e comp. técnico	67.28m2
Área jardim privativo	10.24m2
Área piscina	5.56m2