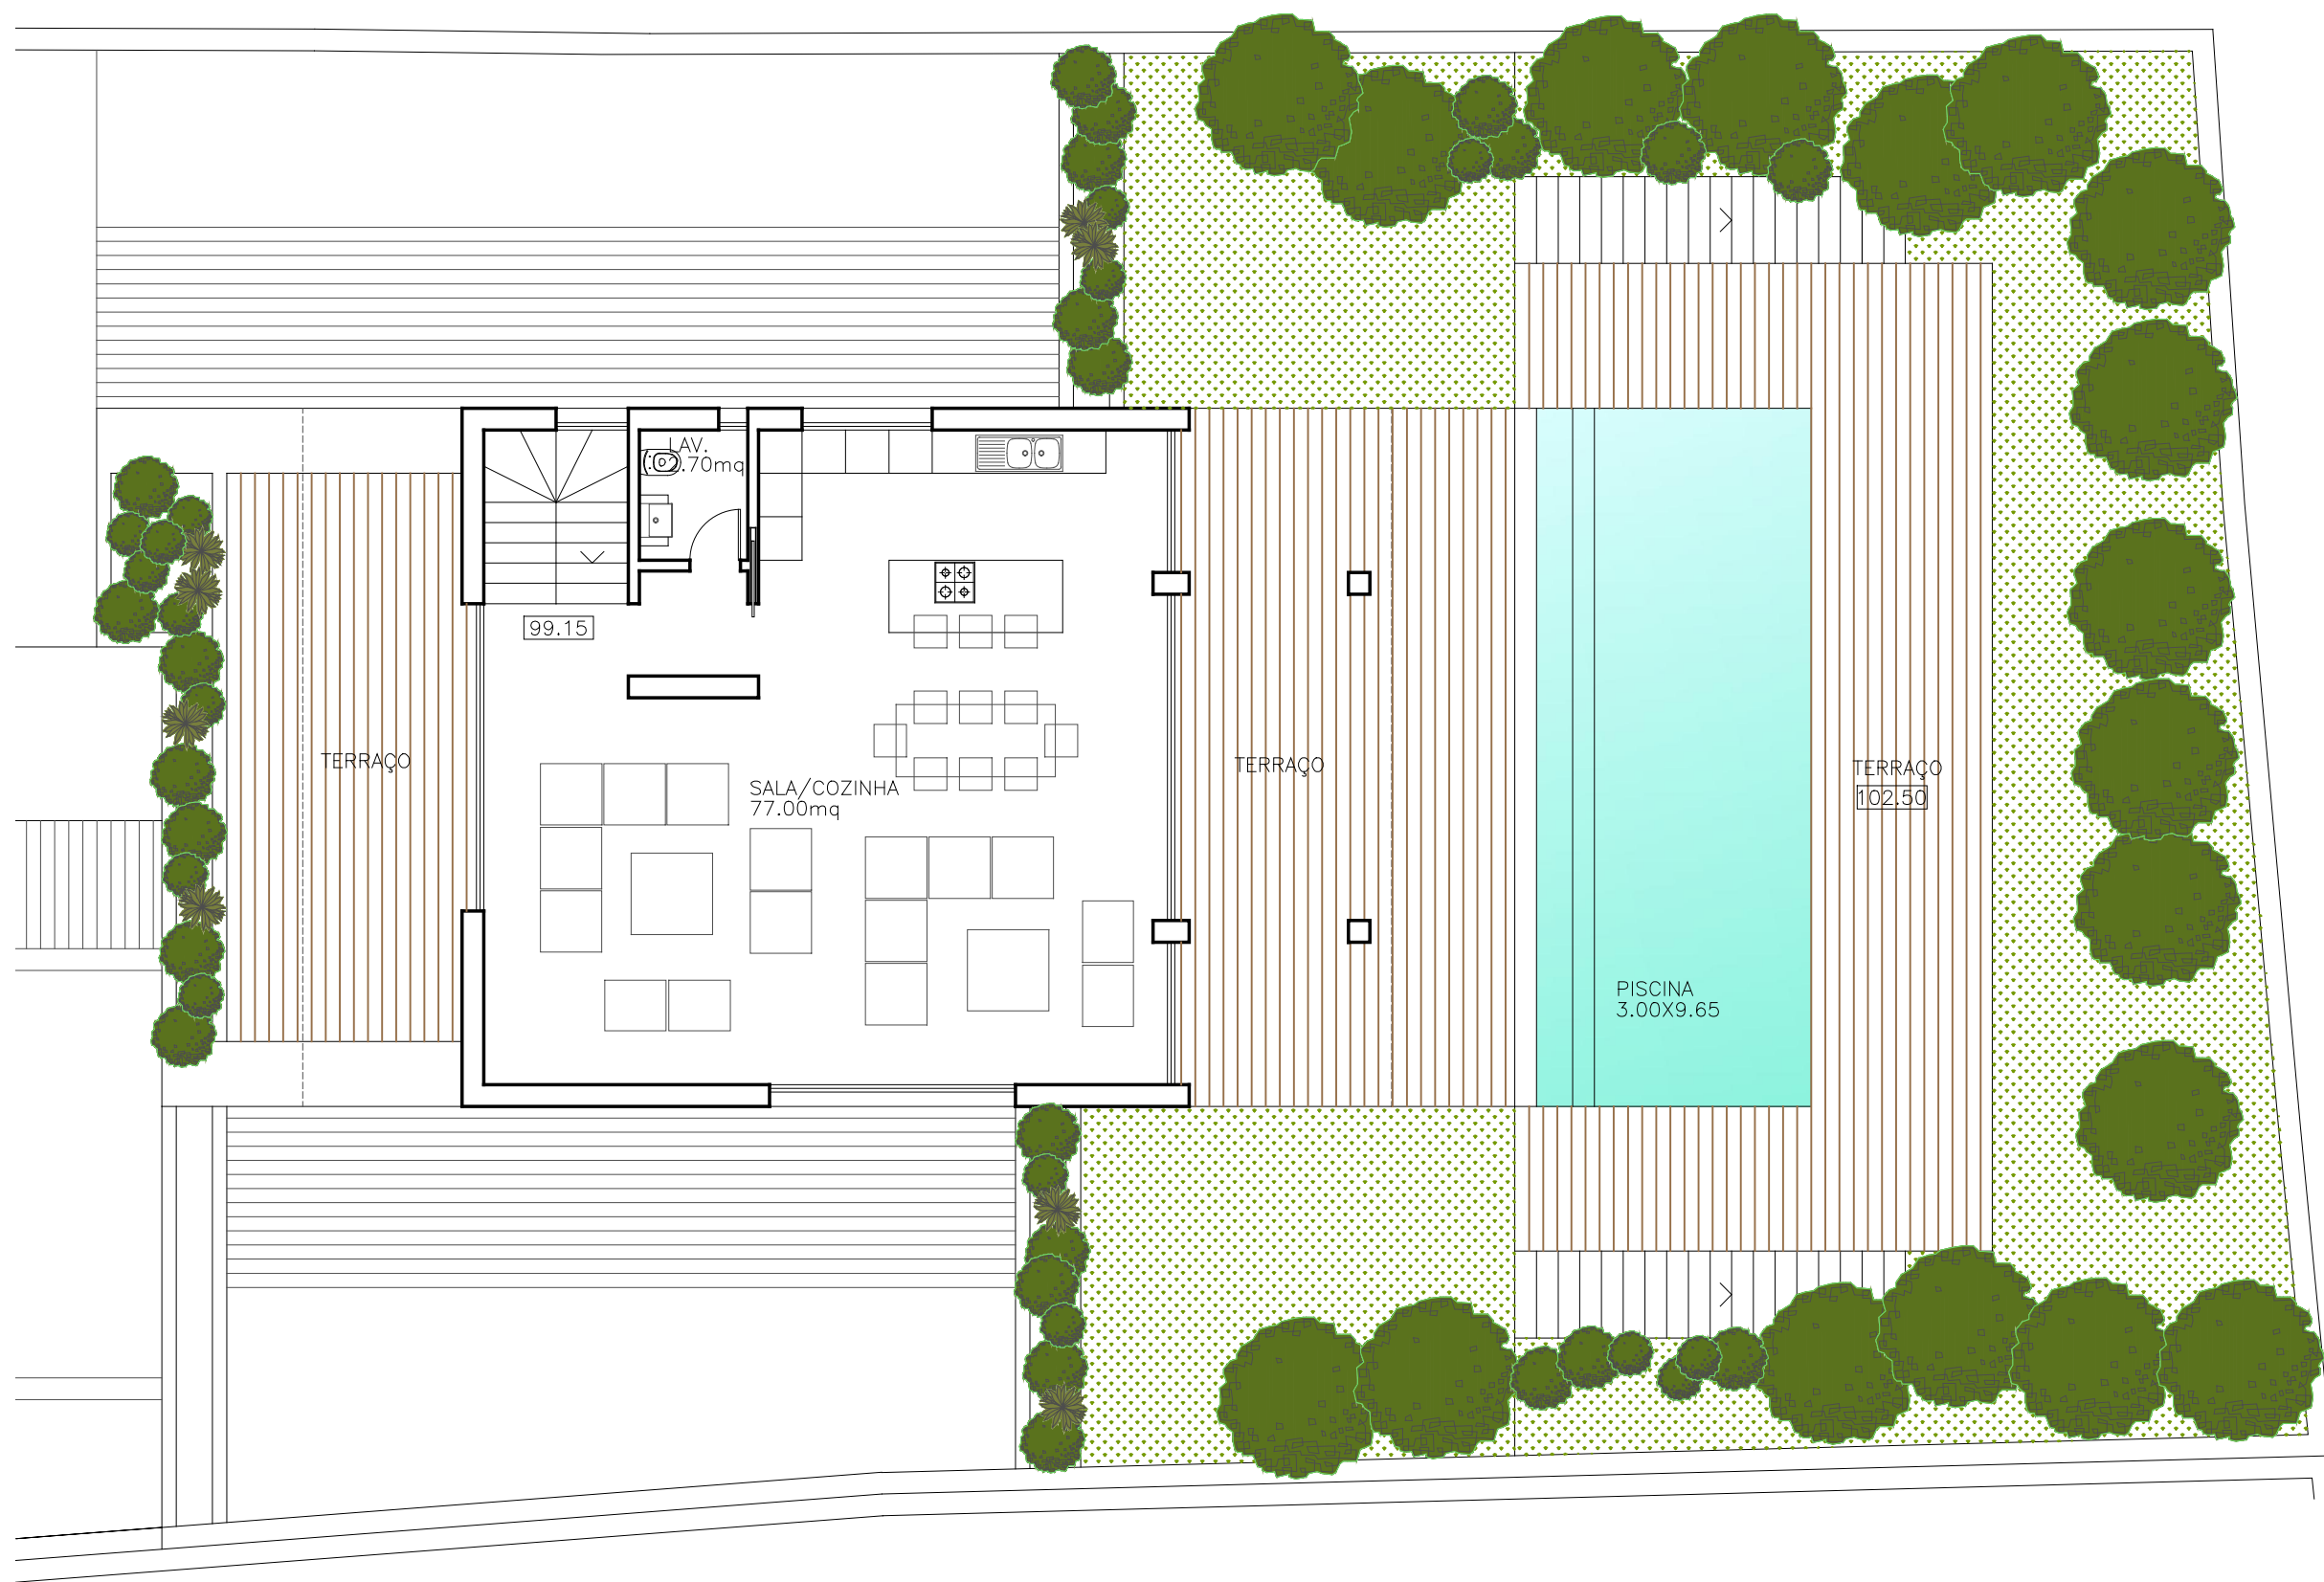


FRACÇÃO - A5	
Localização	Condomínio A PISO 5
Tipologia	T3
Área bruta privativa	237.24m2
Área terraço e floreiras privativas	111.24m2
Área estacionamento e comp. técnico (*)	52.41m2
Área jardim privativo	267.05m2
Área piscina	39.56m2
(*) - INCLUI 1 LUGAR DE ESTACIONAMENTO JUNTO À ENTRADA DO CONDOMÍNIO	