


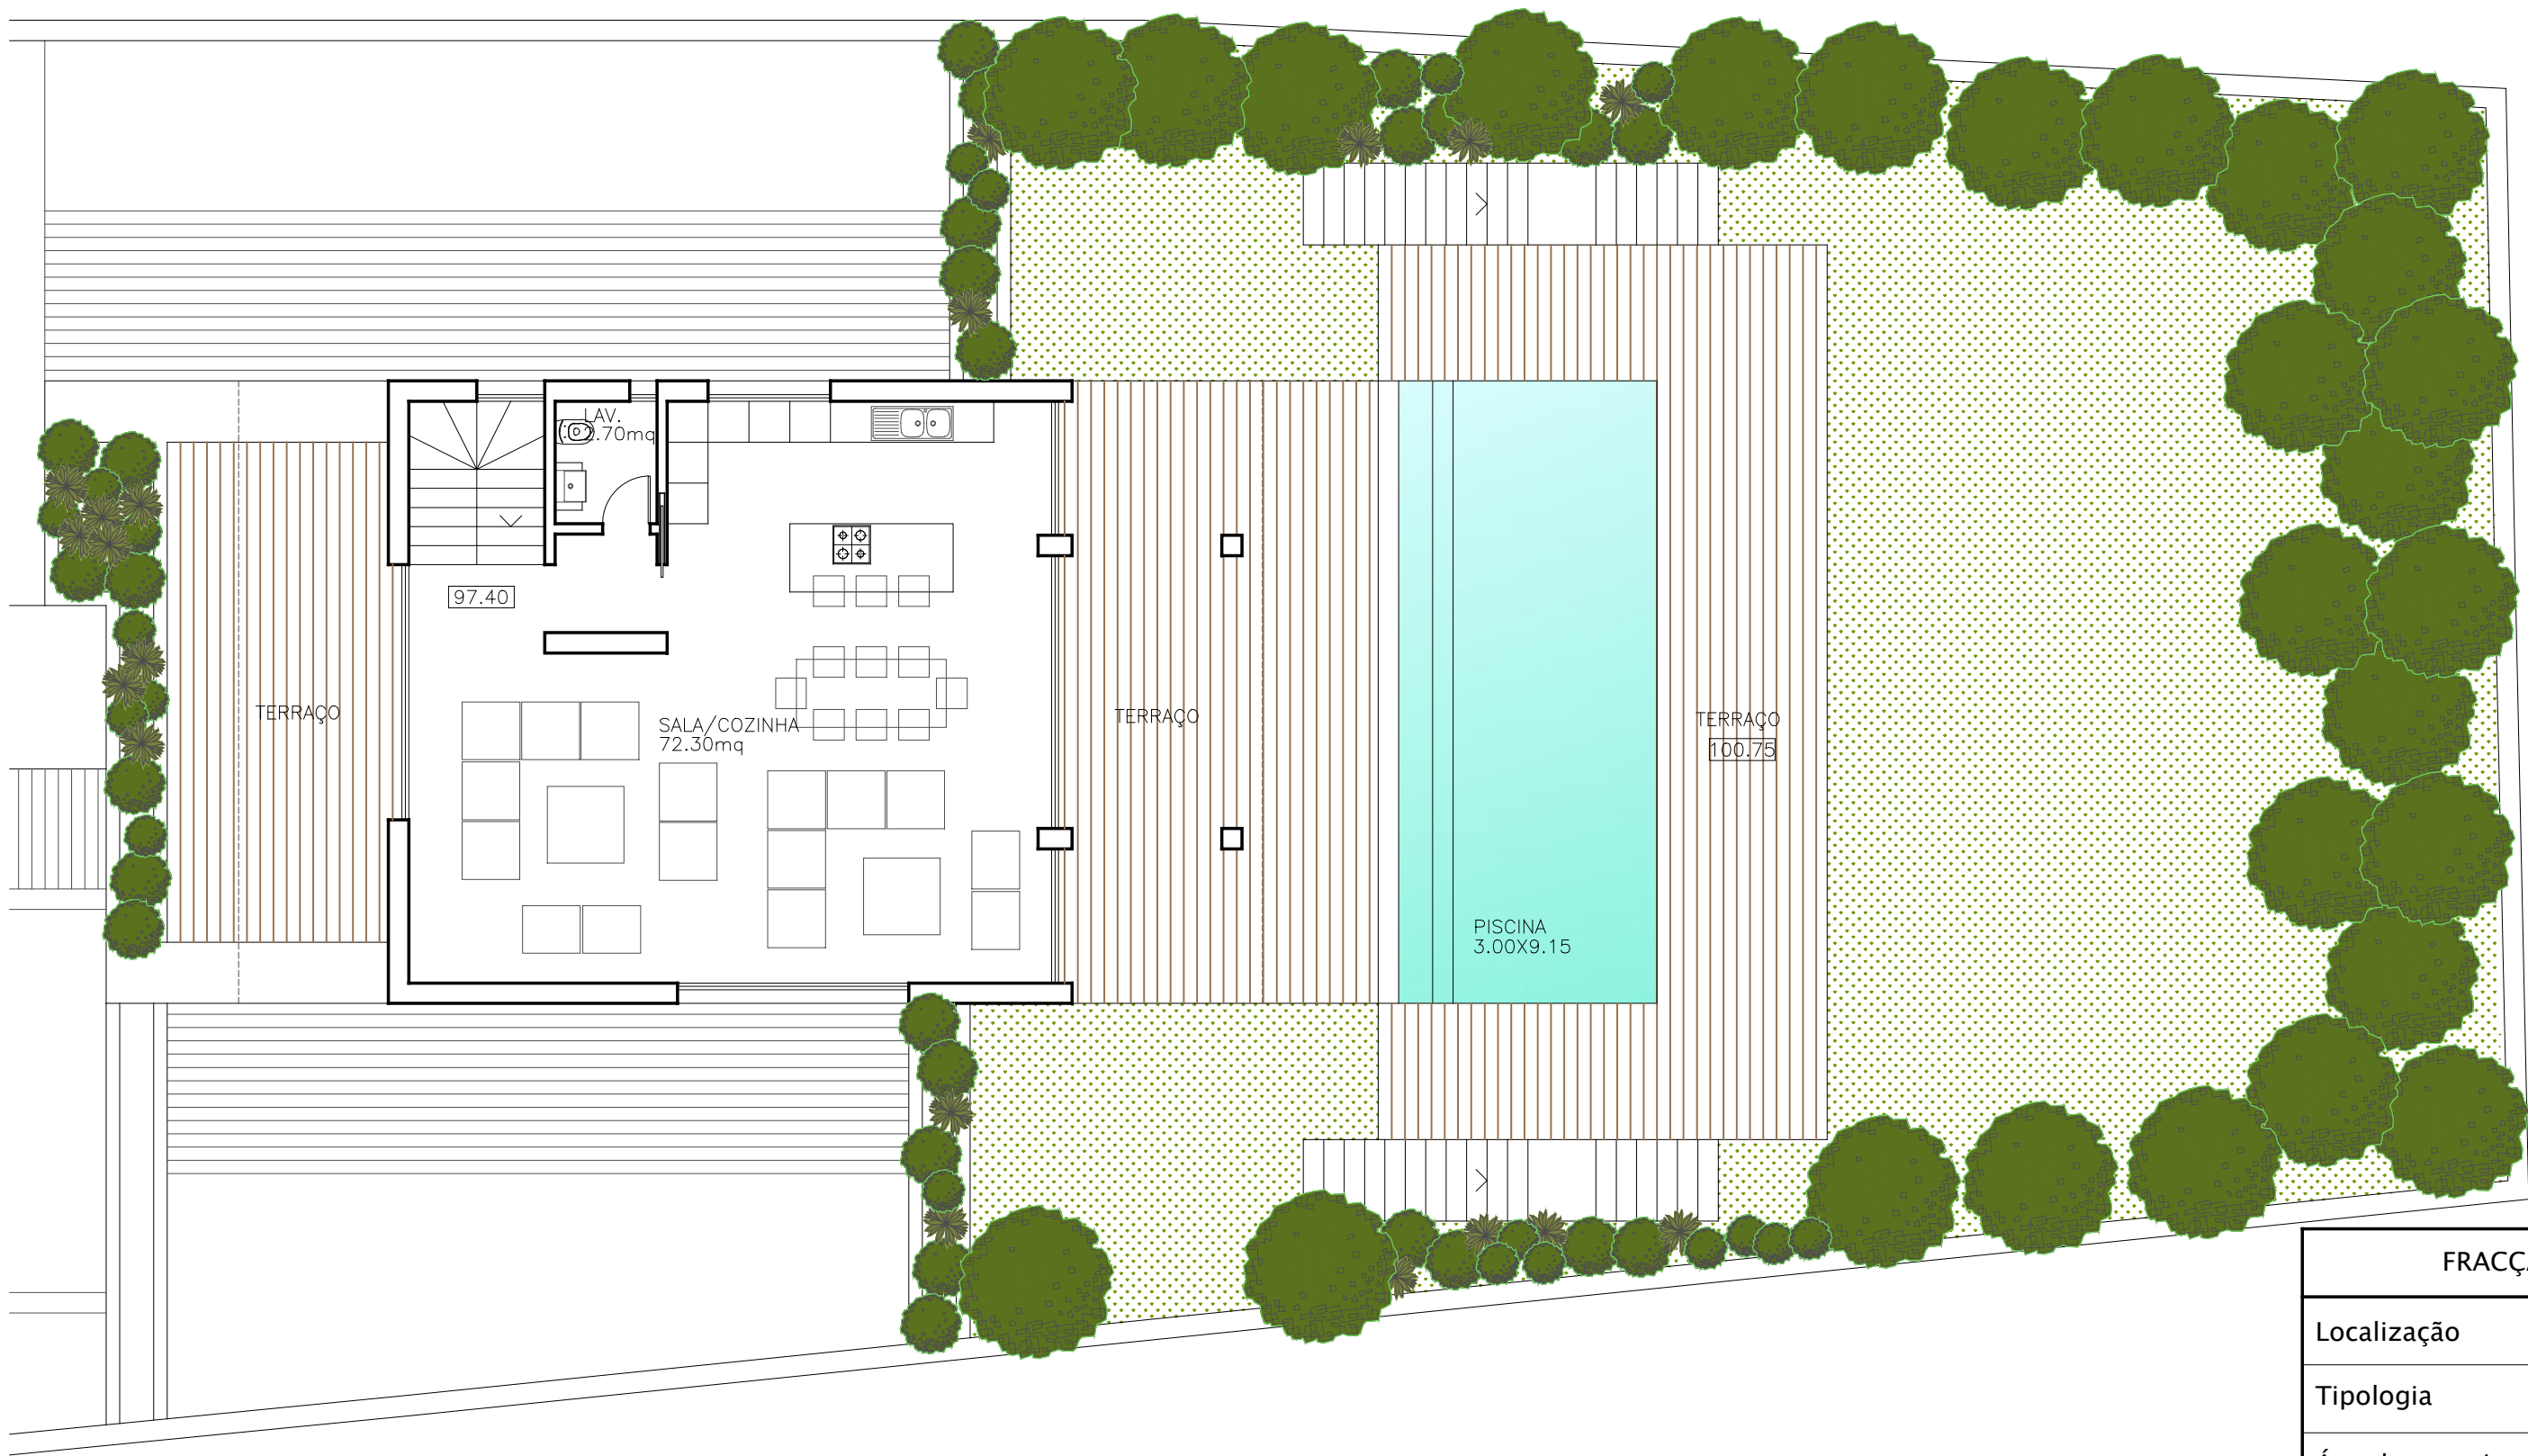

FRACÇÃO – B5	
Localização	Condomínio B PISO 5
Tipologia	T3
Área bruta privativa	232.22m2
Área terraço e floreiras privativas	104.08m2
Área estacionamento e comp. técnico (*)	47.42m2
Área jardim privativo	356.54m2
Área piscina	37.52m2