


Area do Terreno: 5,137.64 m2

Area de Implantação: 1,475.64 m2


Projecto: Levantamento do Solar do Fisher Lagoa		Designação: Levantamento Topográfico	
Requerente:	Data: Julho 2017	Escala: 1:200	Num. 01
	Arquitecto:	Engenheiro:	Desenhou:

A1+

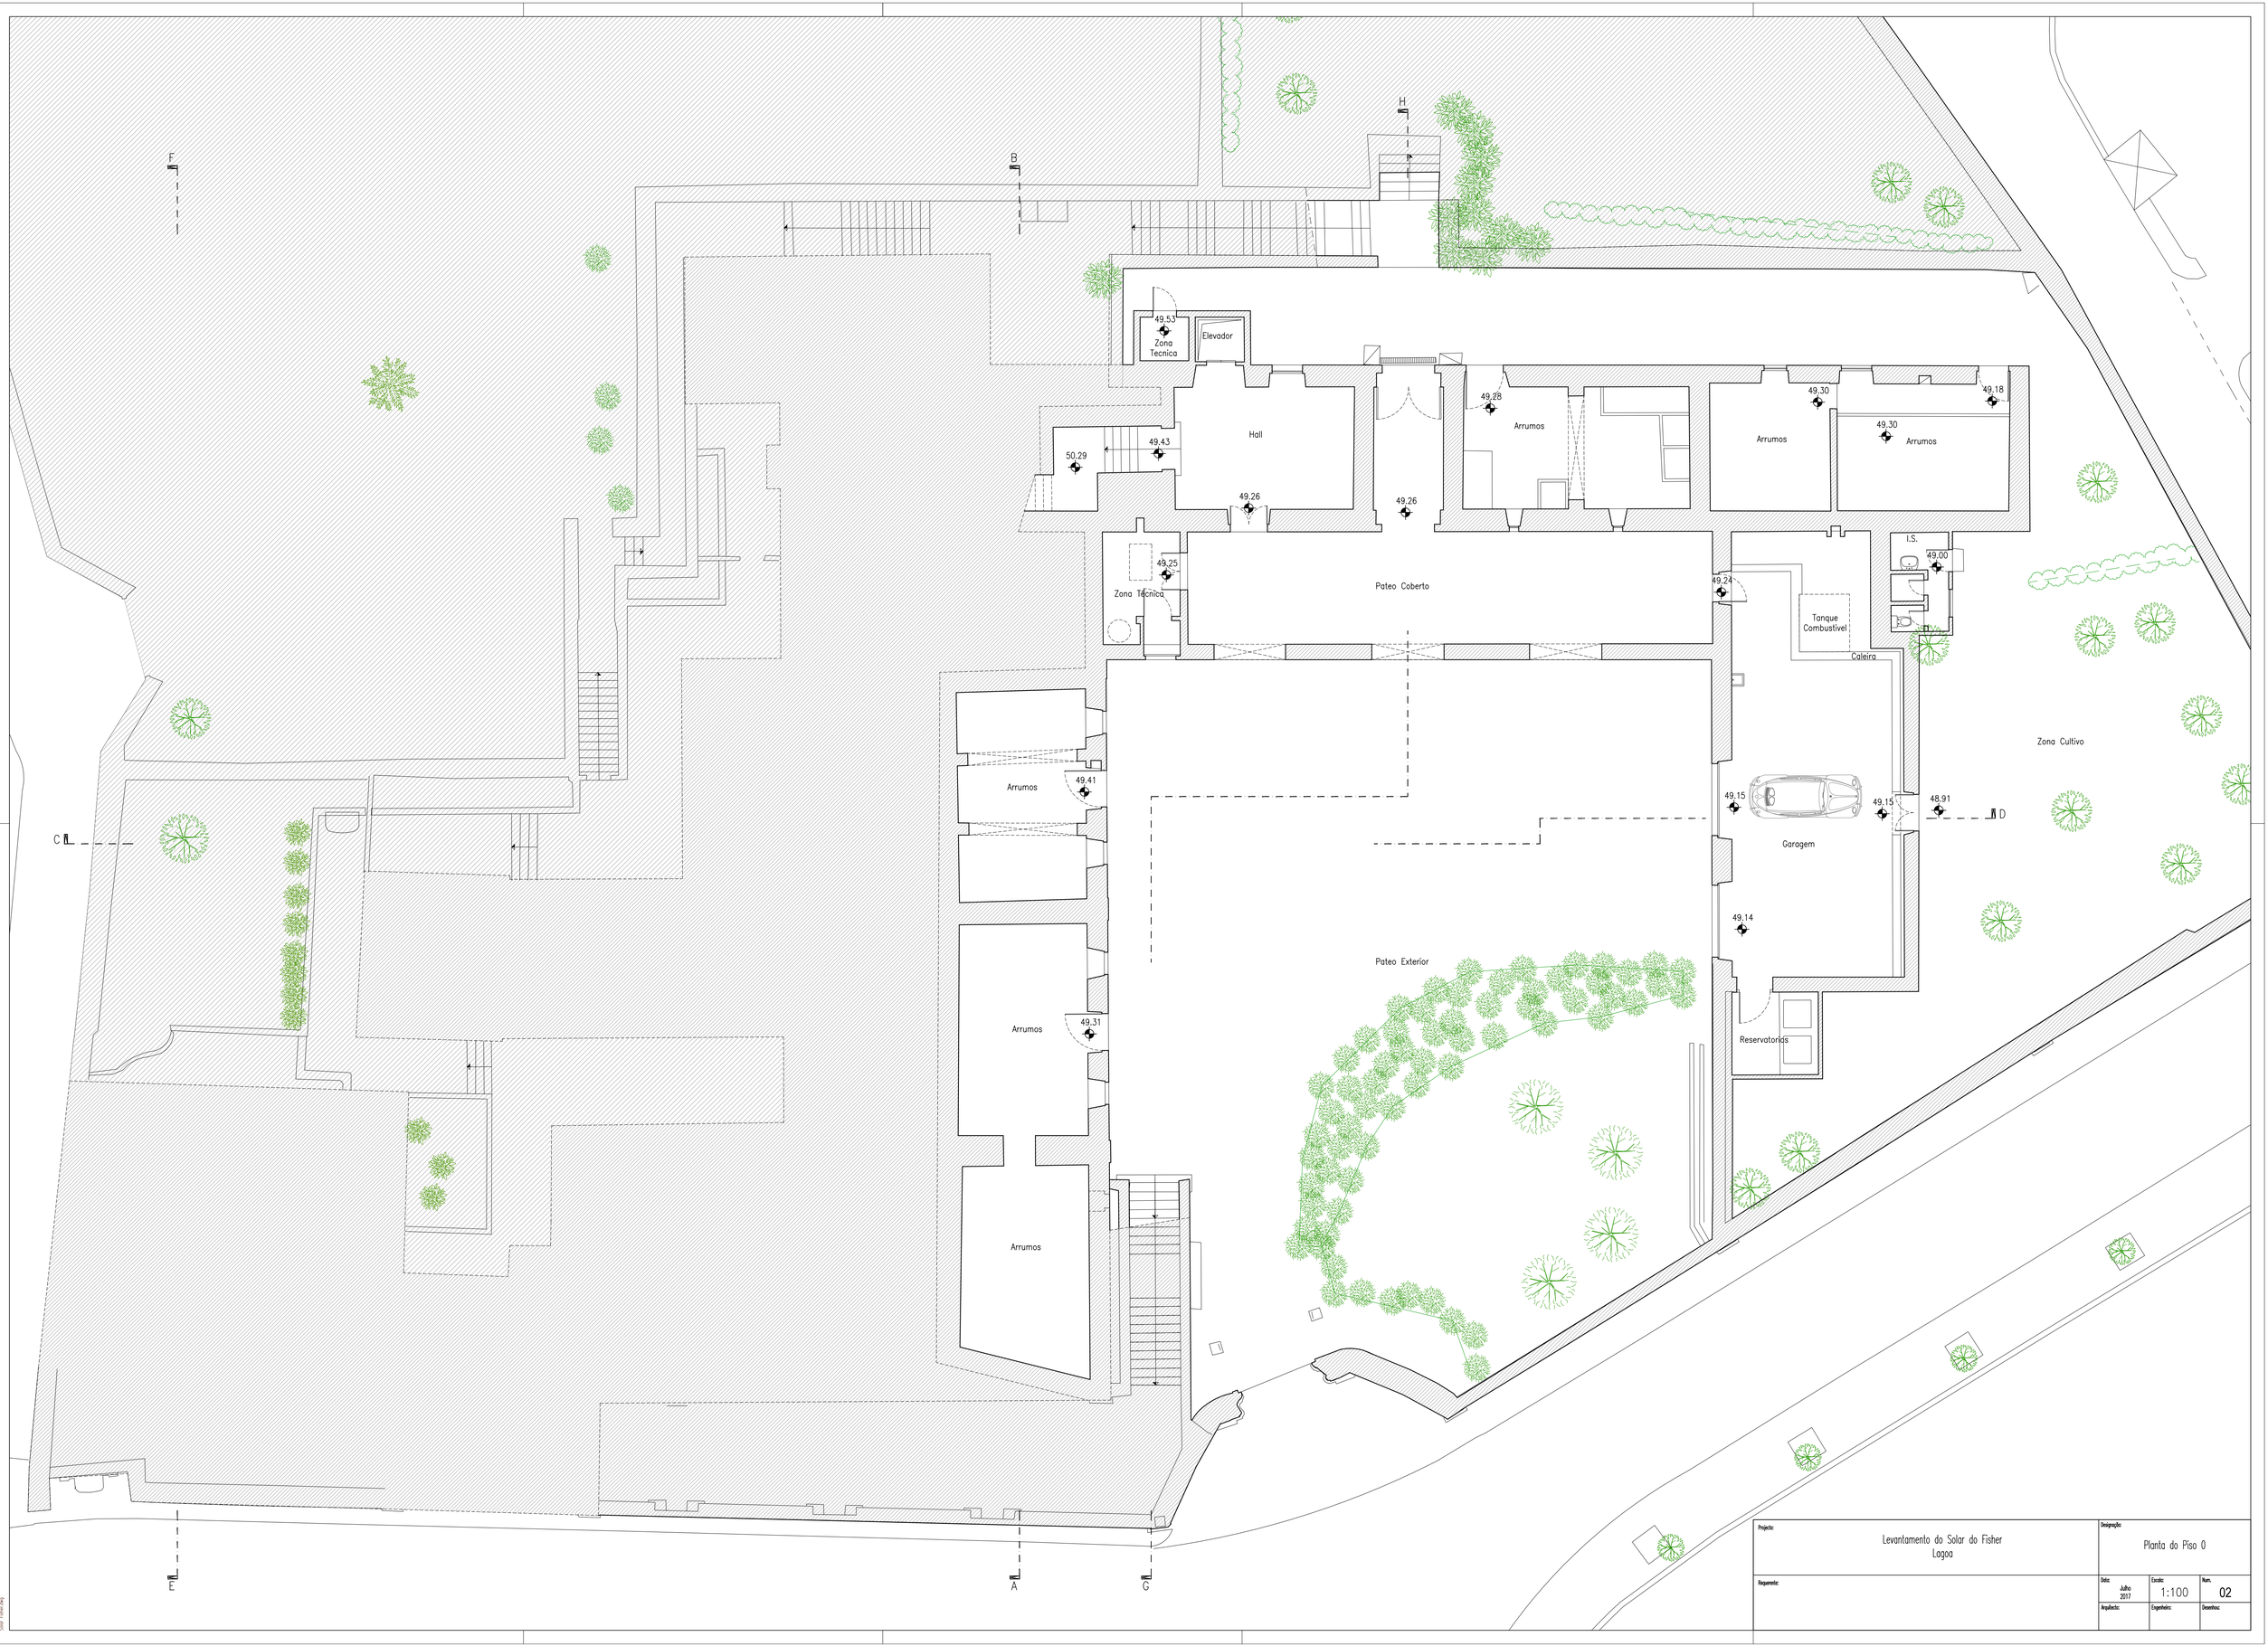

Projecto: Levantamento do Solar do Fisher, Lagoa		Designação: Planta do Piso 0	
Requerente:	Data: Julho 2017	Escala: 1:100	Num. 02
	Arquitecto:	Engenheiro:	Desenhou:

A1+

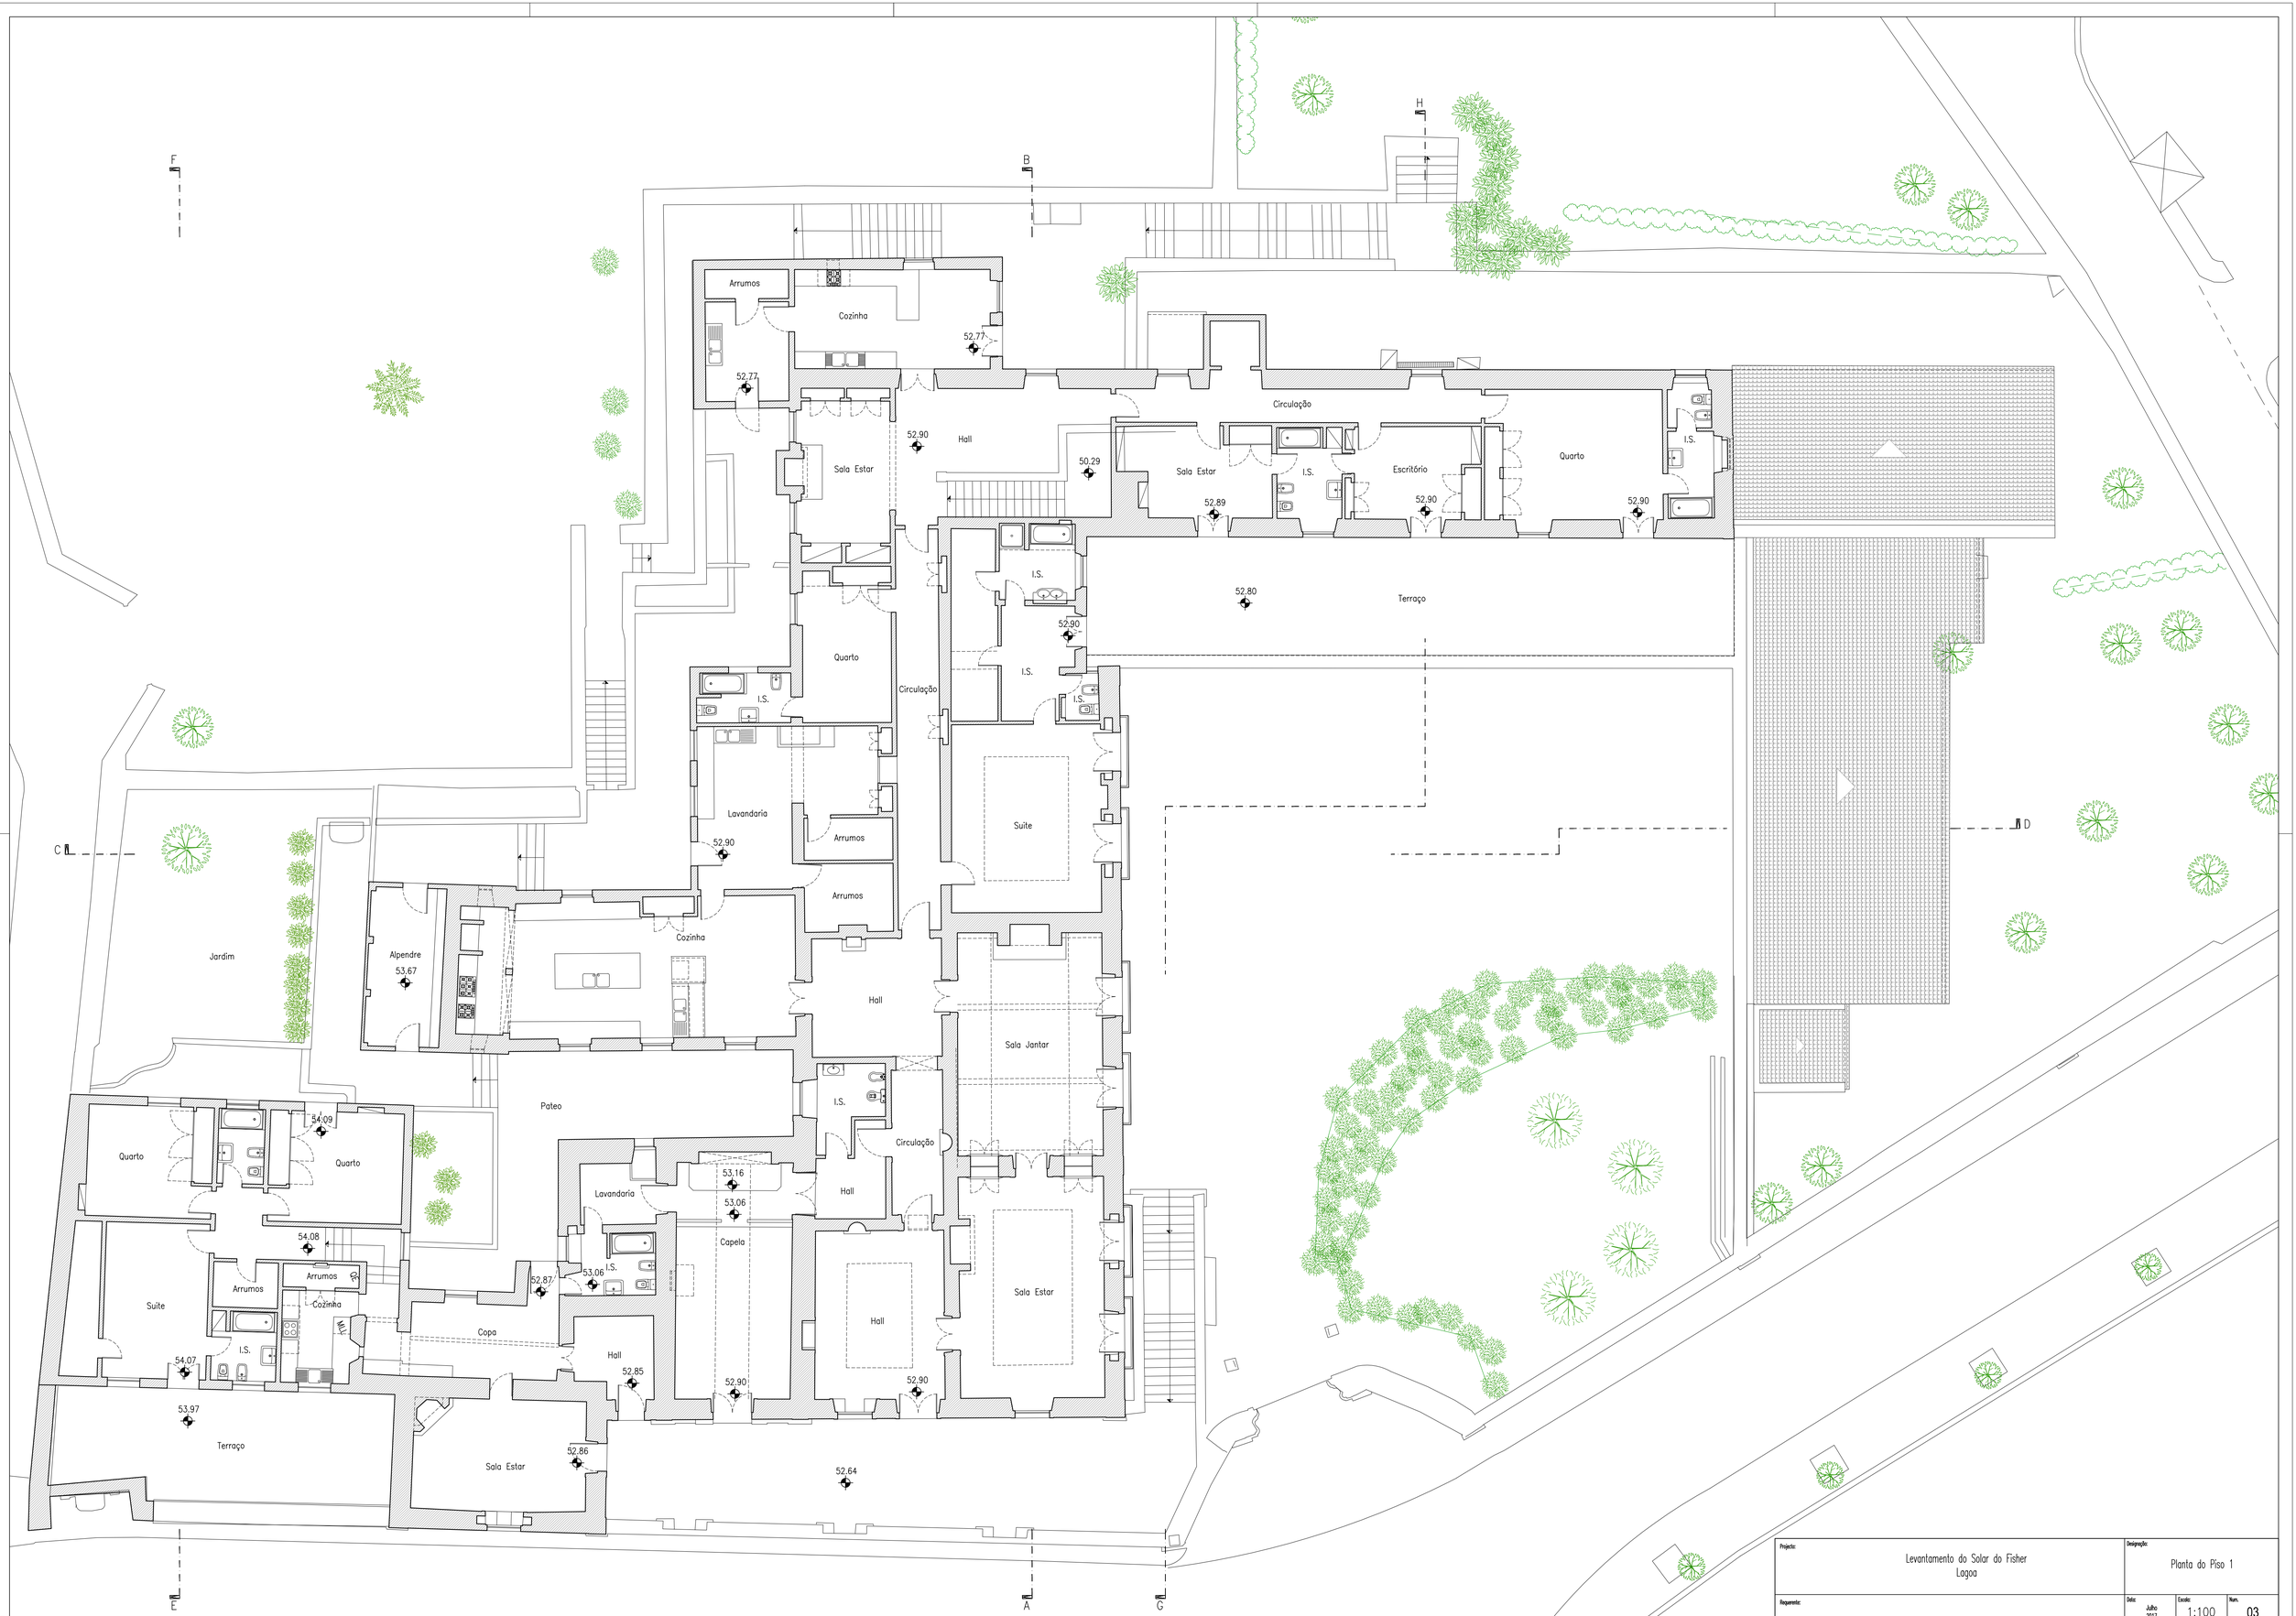

Projecto: Levantamento do Solar do Fisher, Lagoa		Designação: Planta do Piso 1	
Requerente:		Data: Julho 2017	Escala: 1:100
		Arquitecto:	Engenheiro:
			Desenhou:

Num. 03

A1+



Projecto: Levantamento do Solar do Fisher, Lagoa		Designação: Planta de Cobertura
Requerente:	Data: Julho 2017	Escala: 1:100
		Num. 04
	Arquitecto:	Engenheiro:
		Desenhou:


A1+



Alçado Poente




Corte GH
Alçado Sul

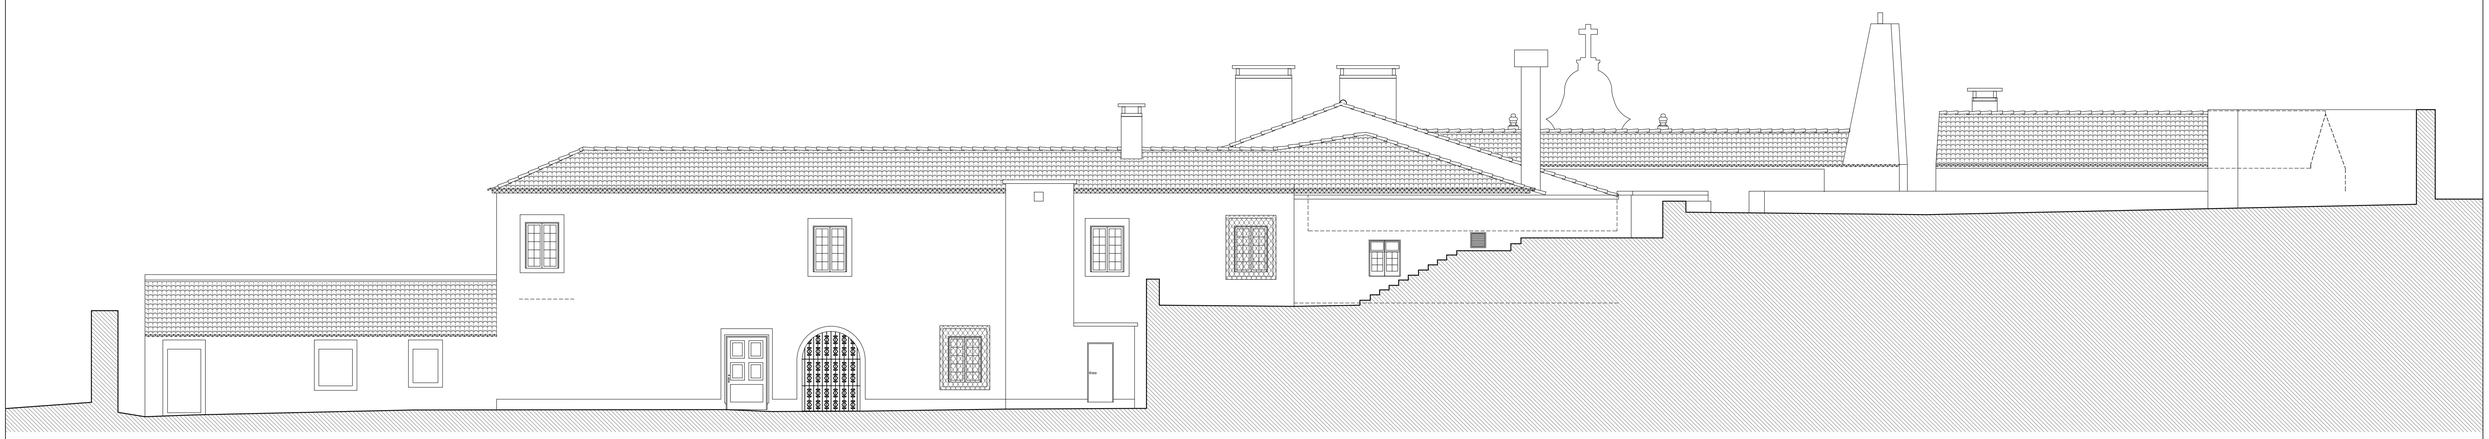


Alçado Norte

Projecto: Levantamento do Solar do Fisher Lagoa			Designação: Alçados Norte, Sul e Poente
Requerente:	Data: Julho 2017	Escala: 1:100	Num. 06
	Arquitecto:	Engenheiro:	Desenhou:


A1+

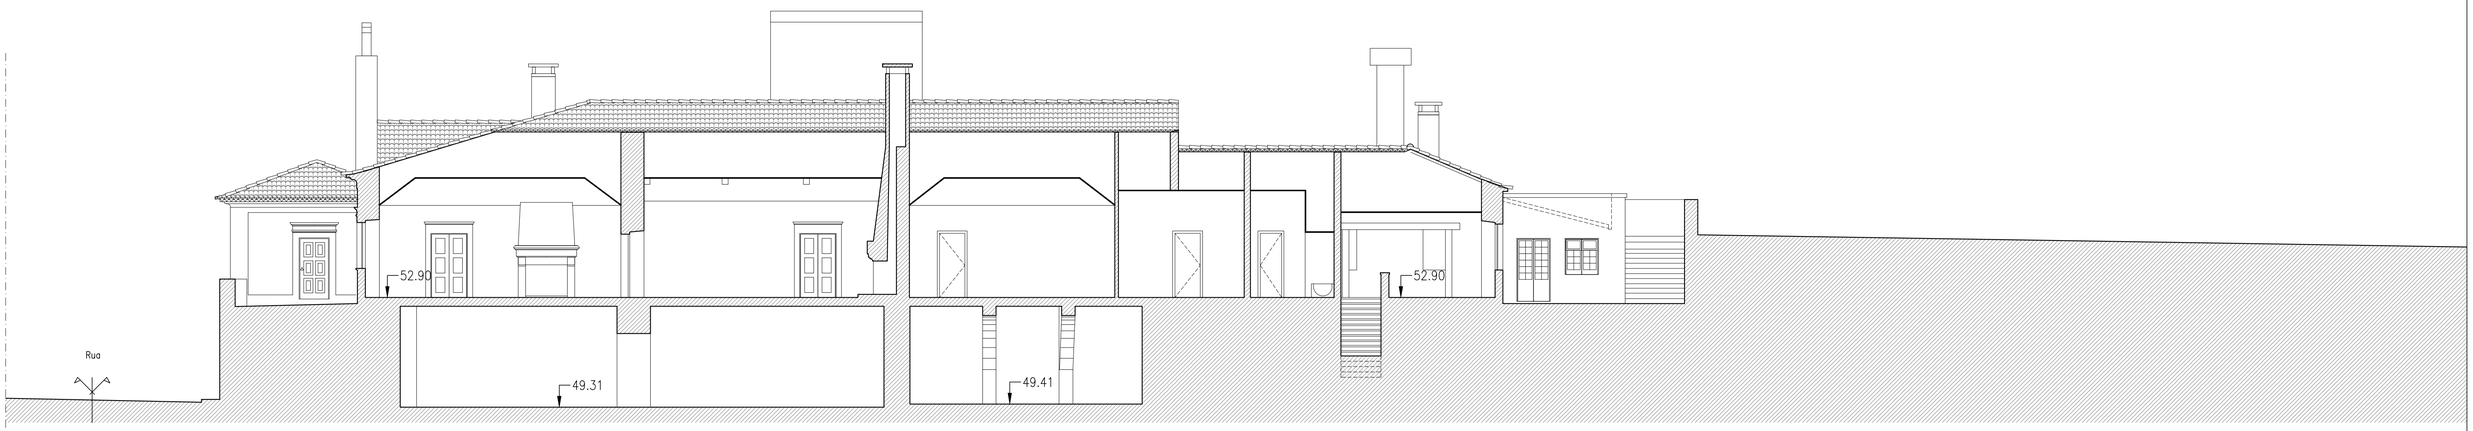

Corte AB

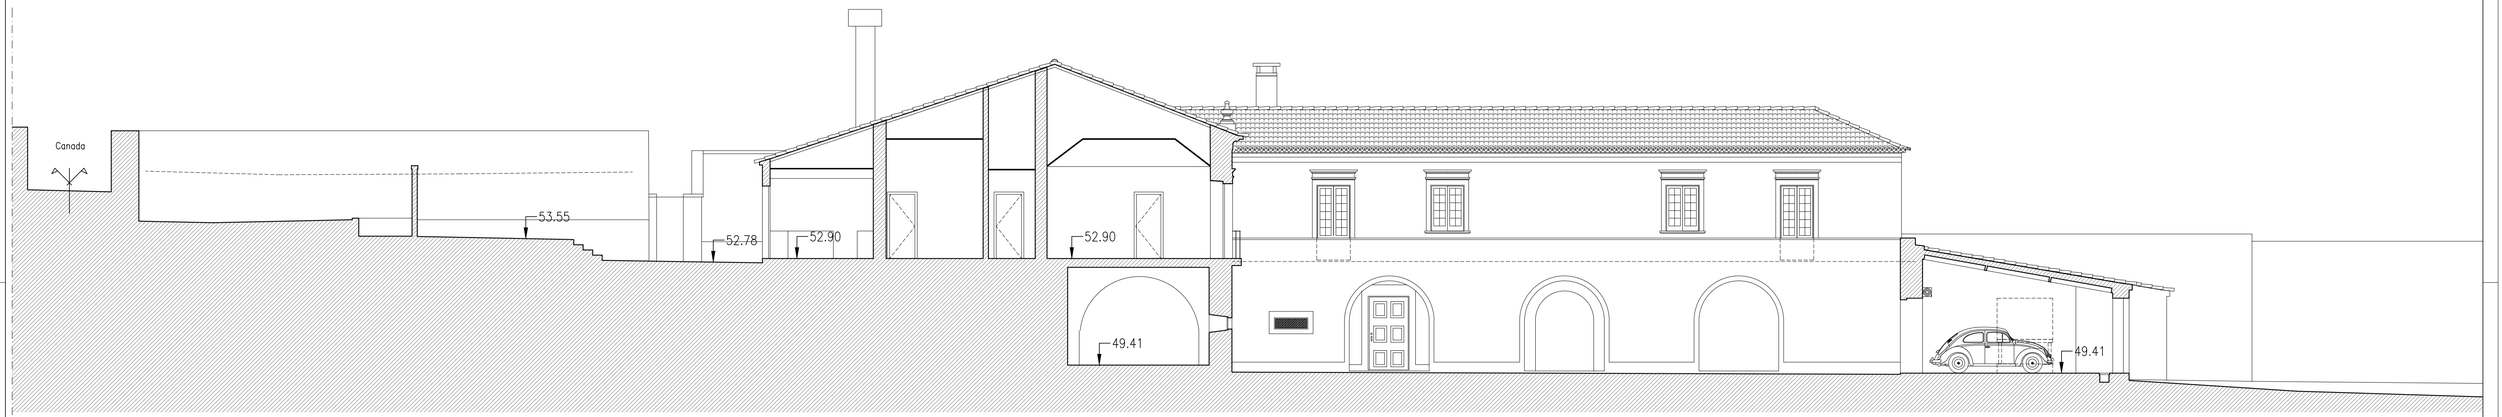

Corte CD
Alçado Poente

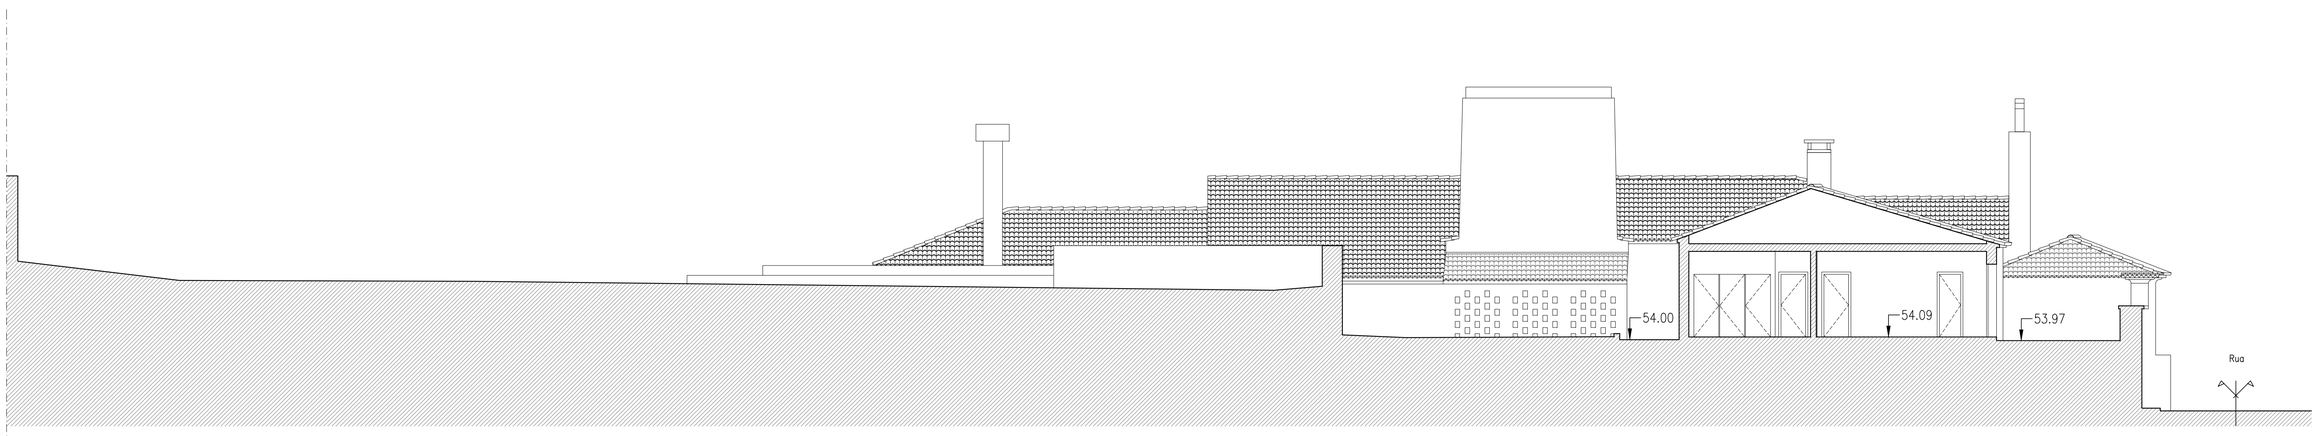

Corte EF
Alçado Norte

Projecto: Levantamento do Solar do Fisher, Lagoa		Designação: Cortes AB, CD e EF
Requerente:	Data: Julho 2017	Escala: 1:100
	Arquitecto:	Engenheiro:
		Desenhou:

Num. 05

A1+