



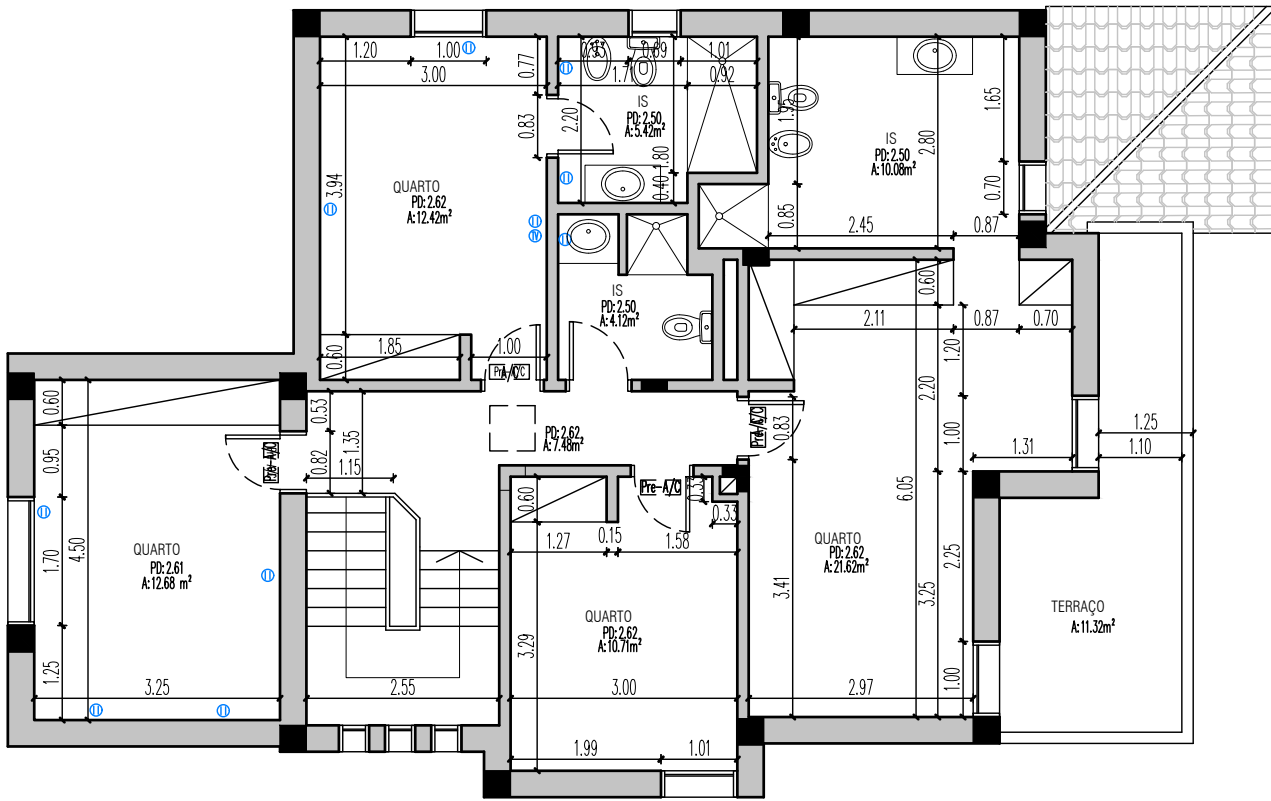


PISO 1

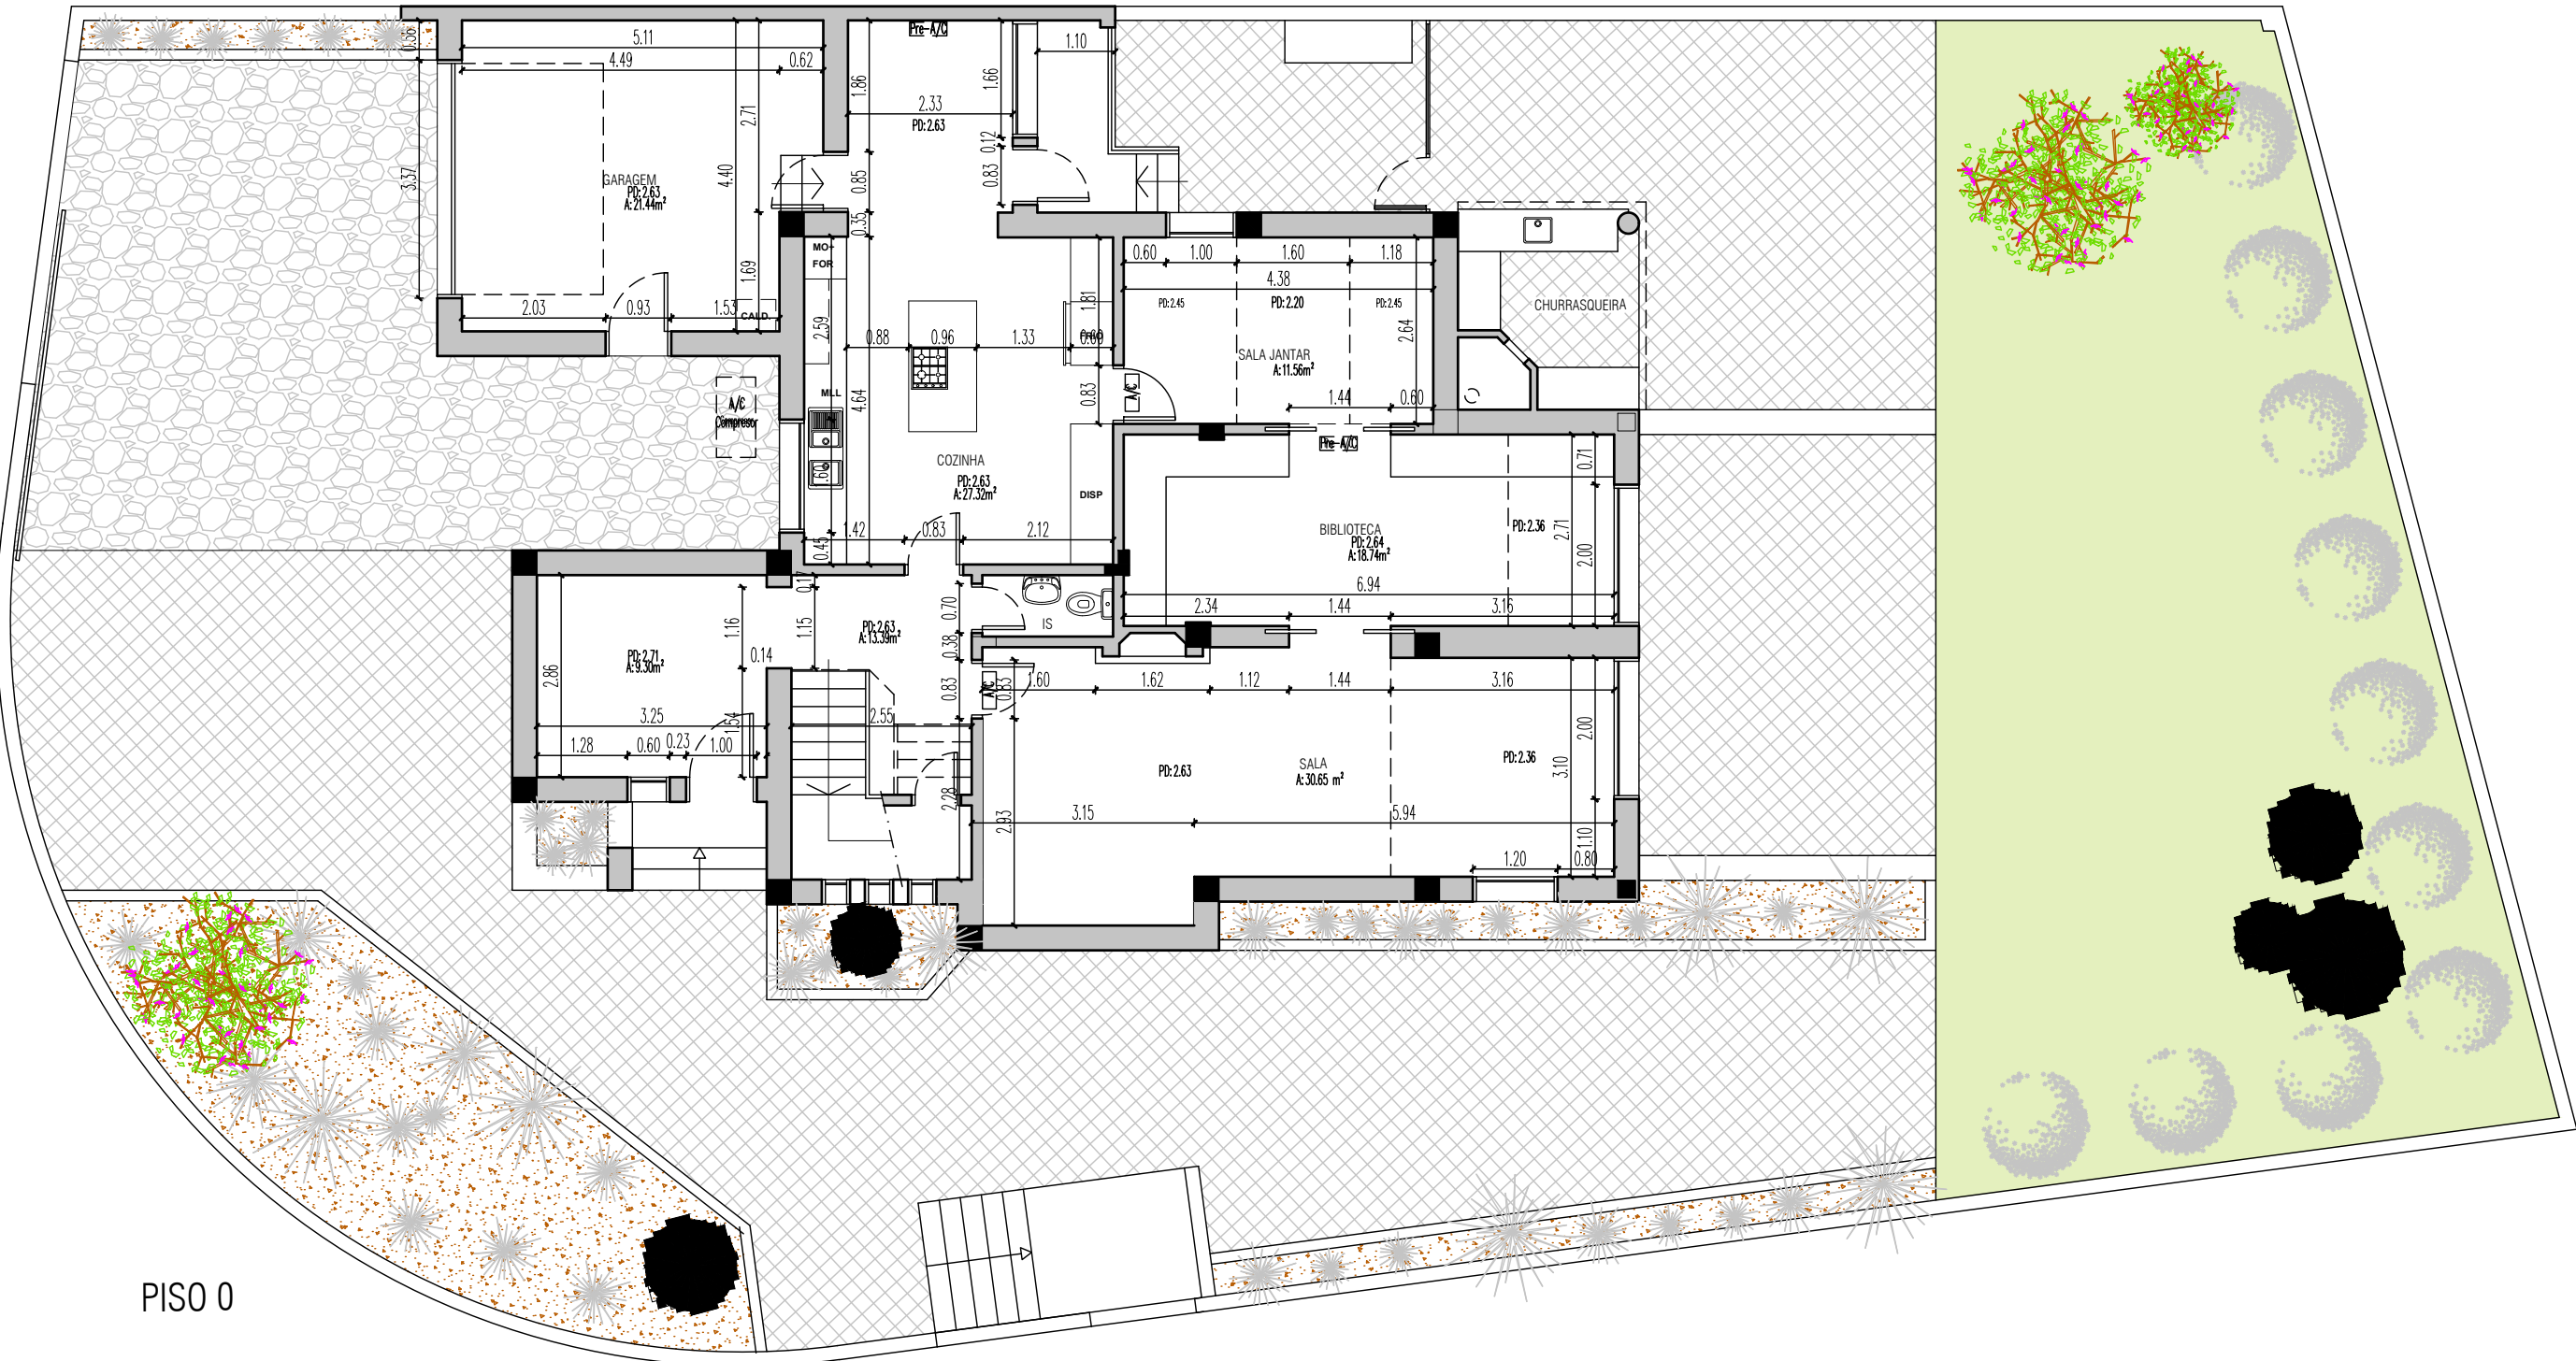


PISO 0

ESCALA		REQUERENTE		OBSERVAÇÕES
1:100		CARLOS MOTA		
DATA	LOCAL OBRA			
MARÇO/2023				
RUA EÇA DE QUEIROZ, N° 96, PAMPILHEIRA, CASCAIS				
DESENHADO POR		ESPECIALIDADE		DESENHO Nº
		ALTERAÇÕES		
TÉCNICO RESPONSÁVEL		IDENTIFICAÇÃO DO DESENHO	TIPO CONSTRUÇÃO	01
JUAN CARLOS ANDRADE ARQUITECTO O.A. 8116		PLANTA DO PISO 0 E 1 SITUAÇÃO EXISTENTE	ALTERAÇÕES	

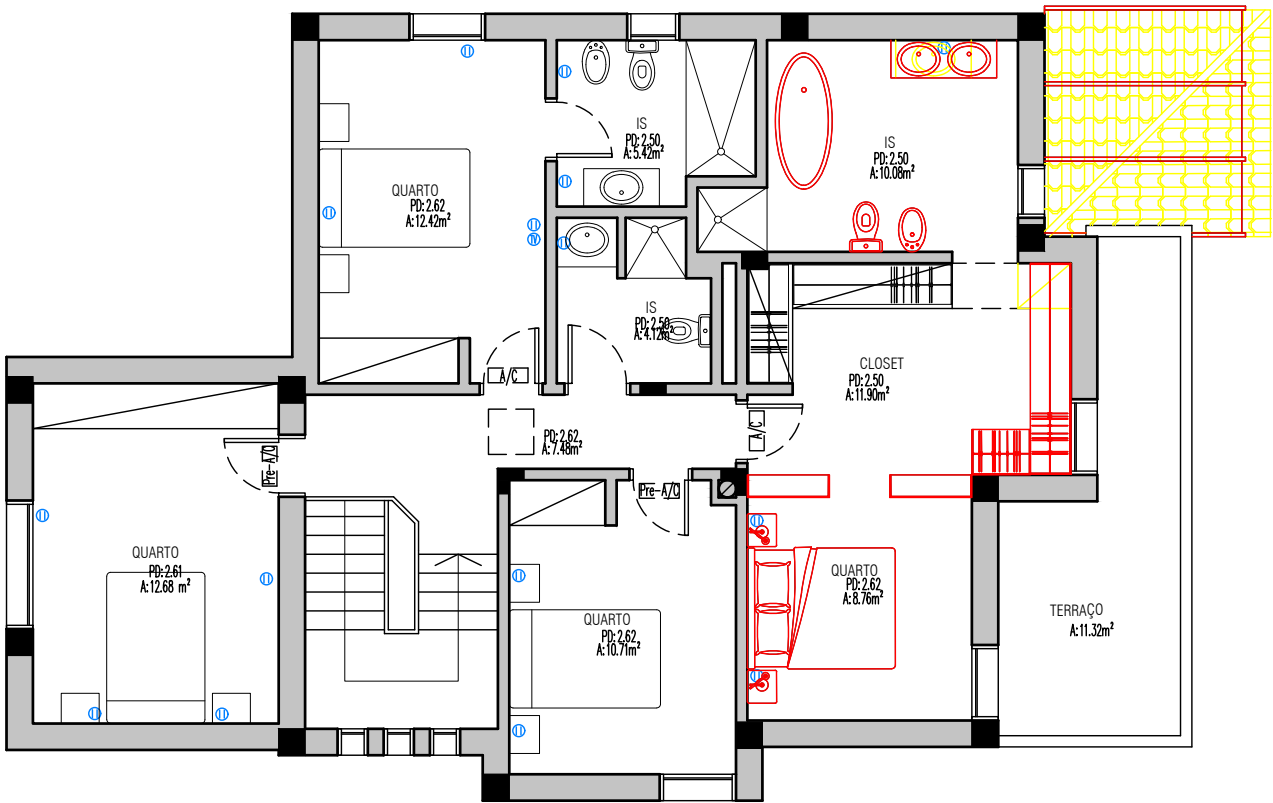


PISO 1

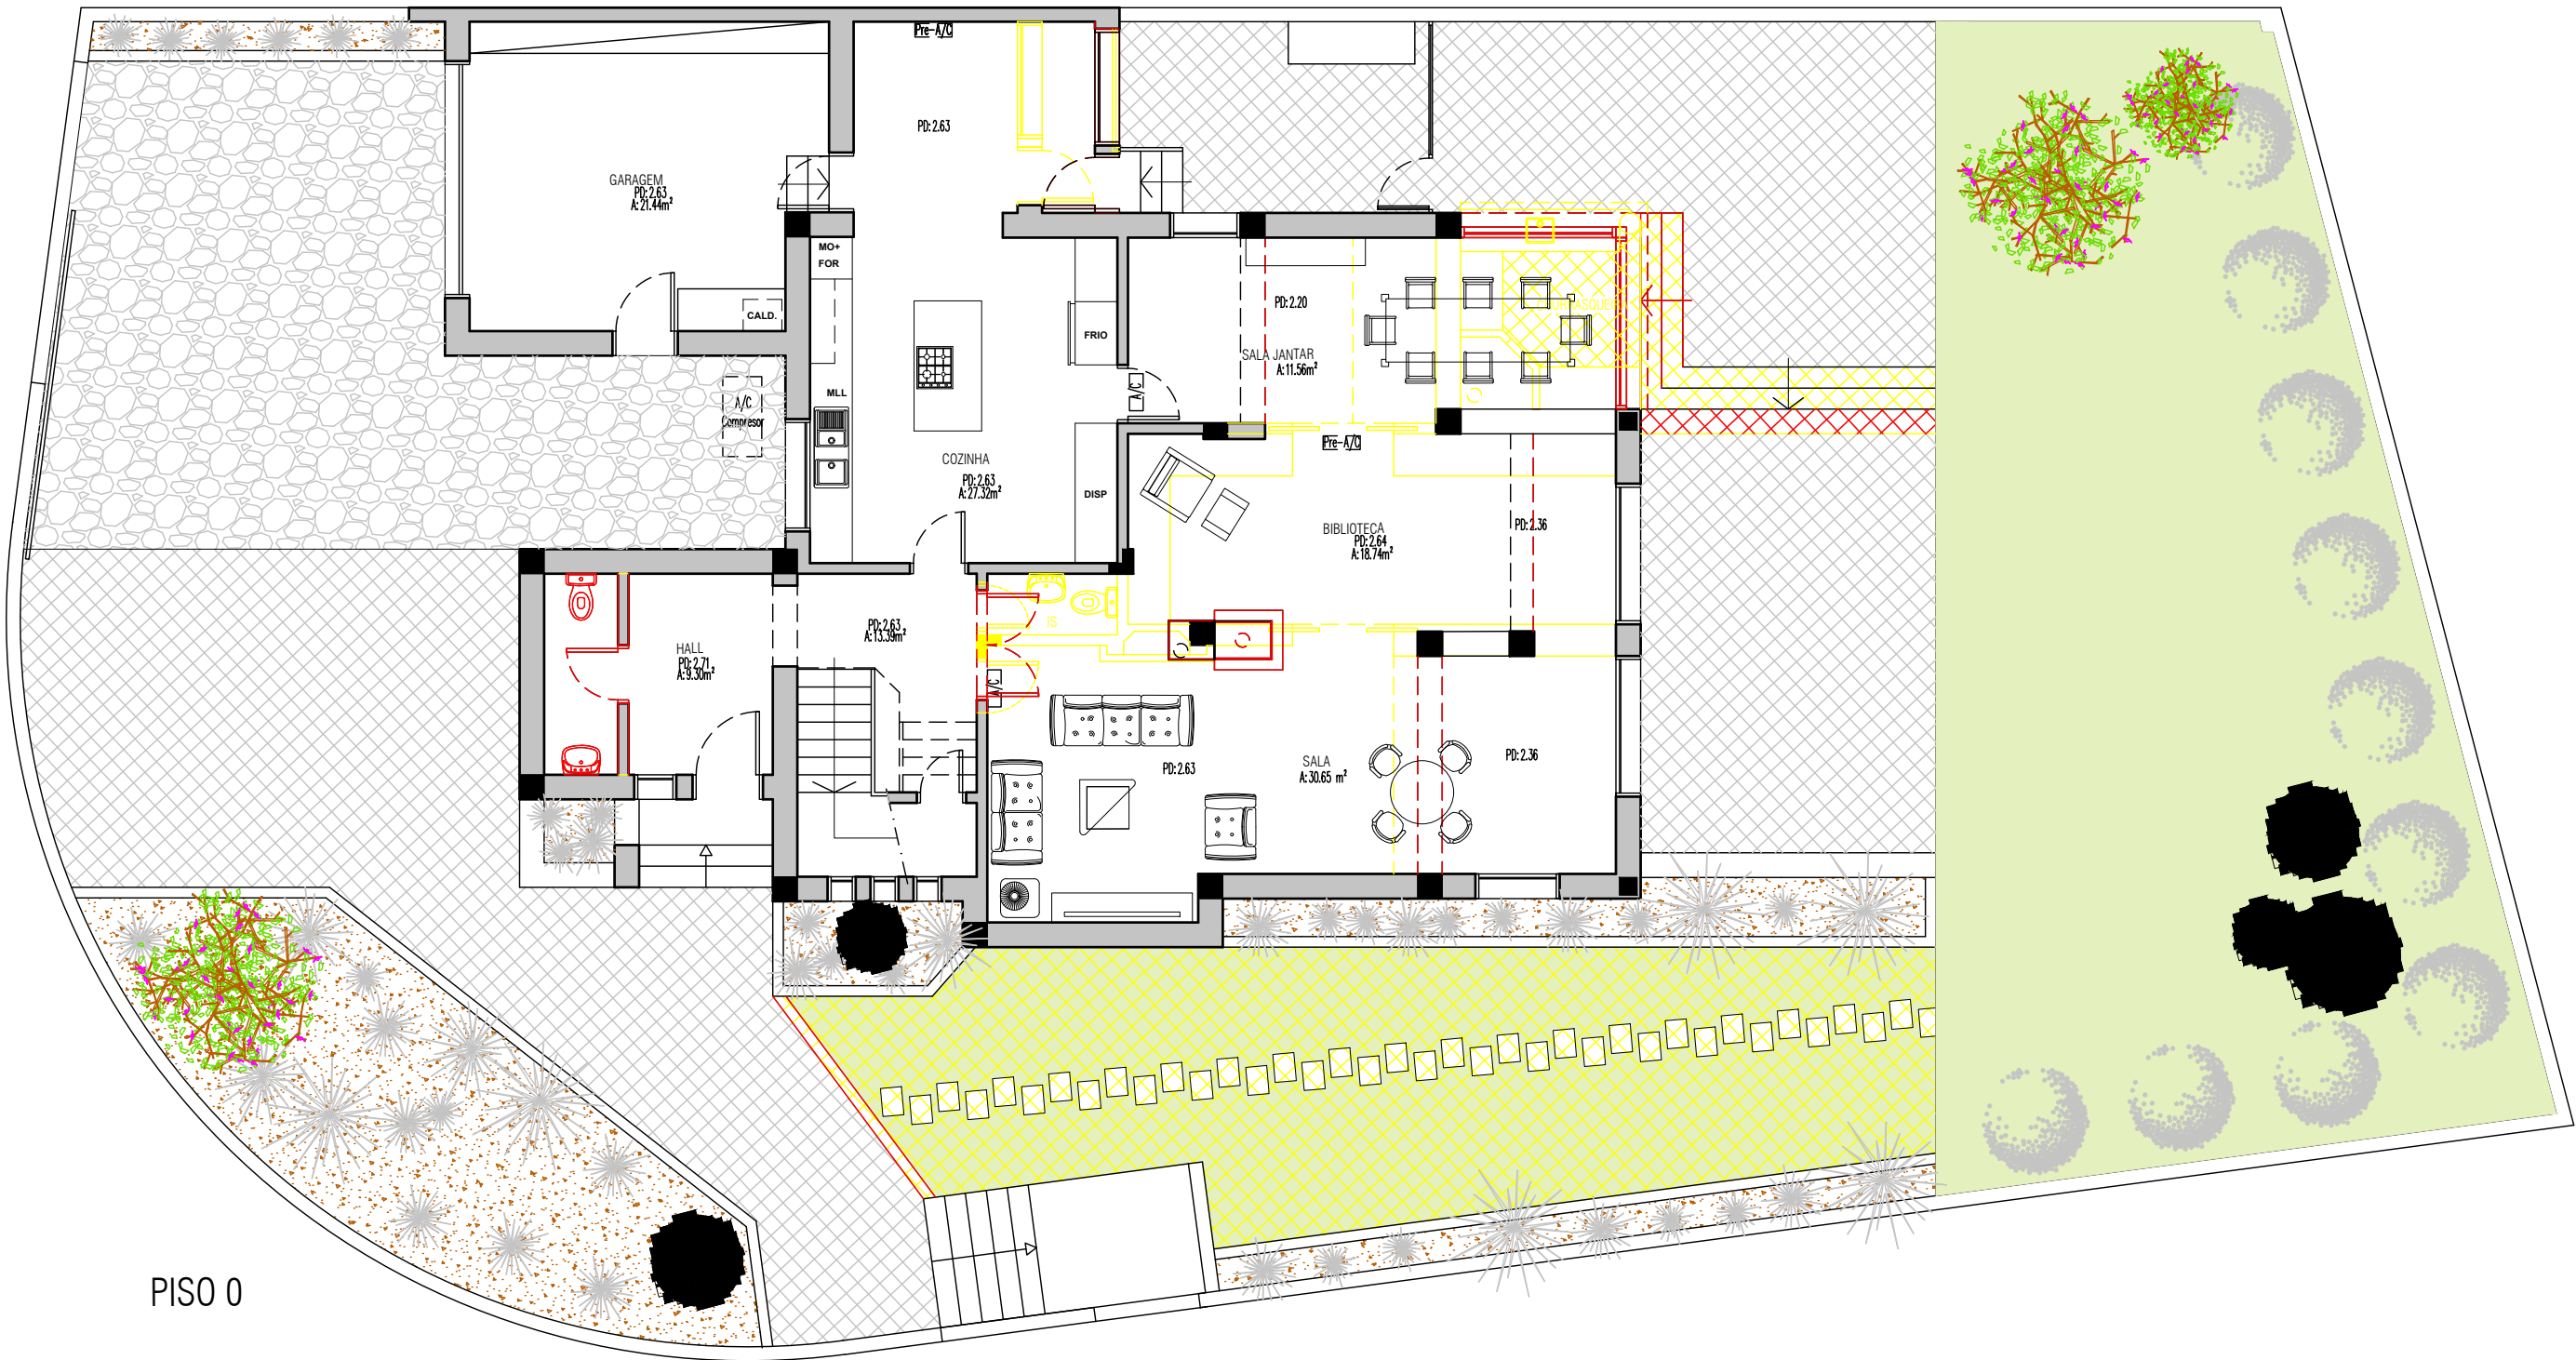


PISO 0

ESCALA		REQUERENTE	OBSERVAÇÕES
1:100		CARLOS MOTA	
DATA	LOCAL OBRA		
MARÇO/2023		RUA EÇA DE QUEIROZ, Nº 96, PAMPILHEIRA, CASCAIS	
DESENHADO POR	ESPECIALIDADE		
		ALTERAÇÕES—SOLUÇÃO PEDIDA	DESENHO Nº
TÉCNICO RESPONSÁVEL		IDENTIFICAÇÃO DO DESENHO	02
JUAN CARLOS ANDRADE		PLANTA DO PISO 0 E 1	
ARQUITECTO O.A. 8116		AMARELOS E ENCARNADOS	
		TIPO CONSTRUÇÃO	
		ALTERAÇÕES	

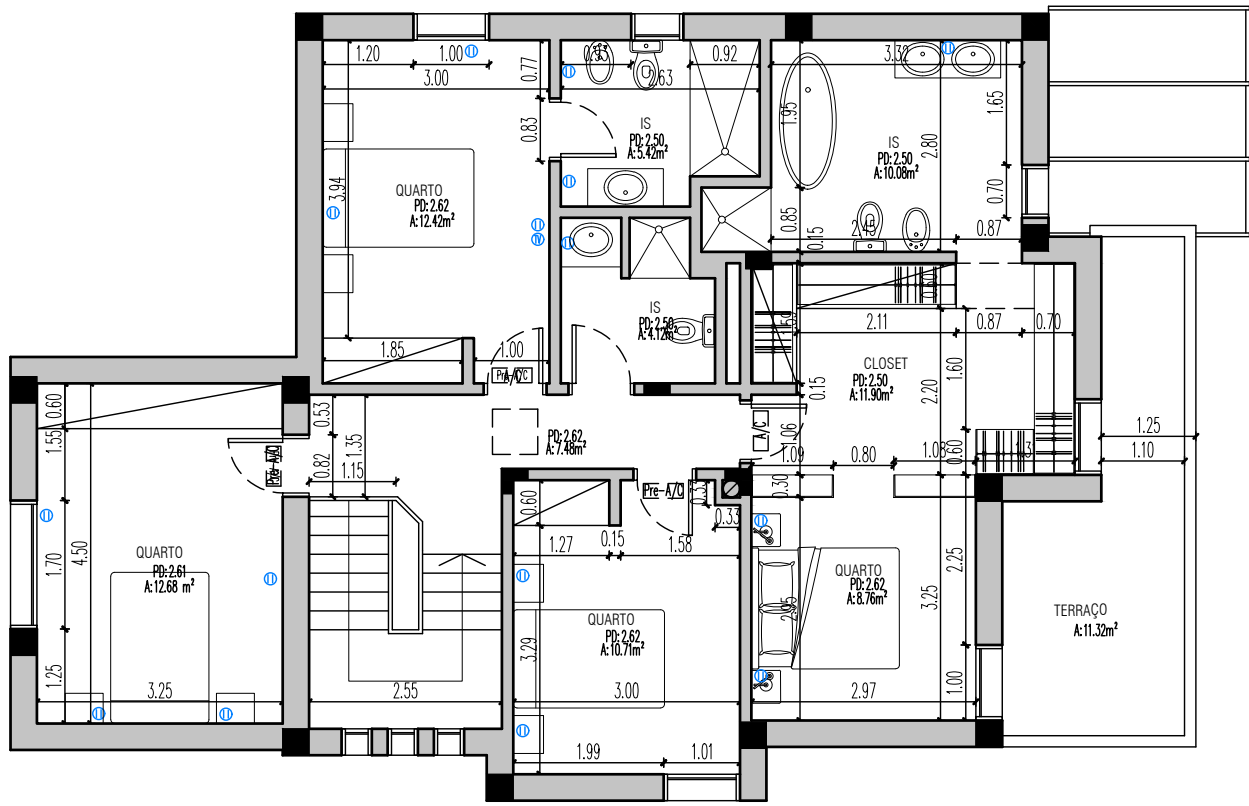


PISO 1

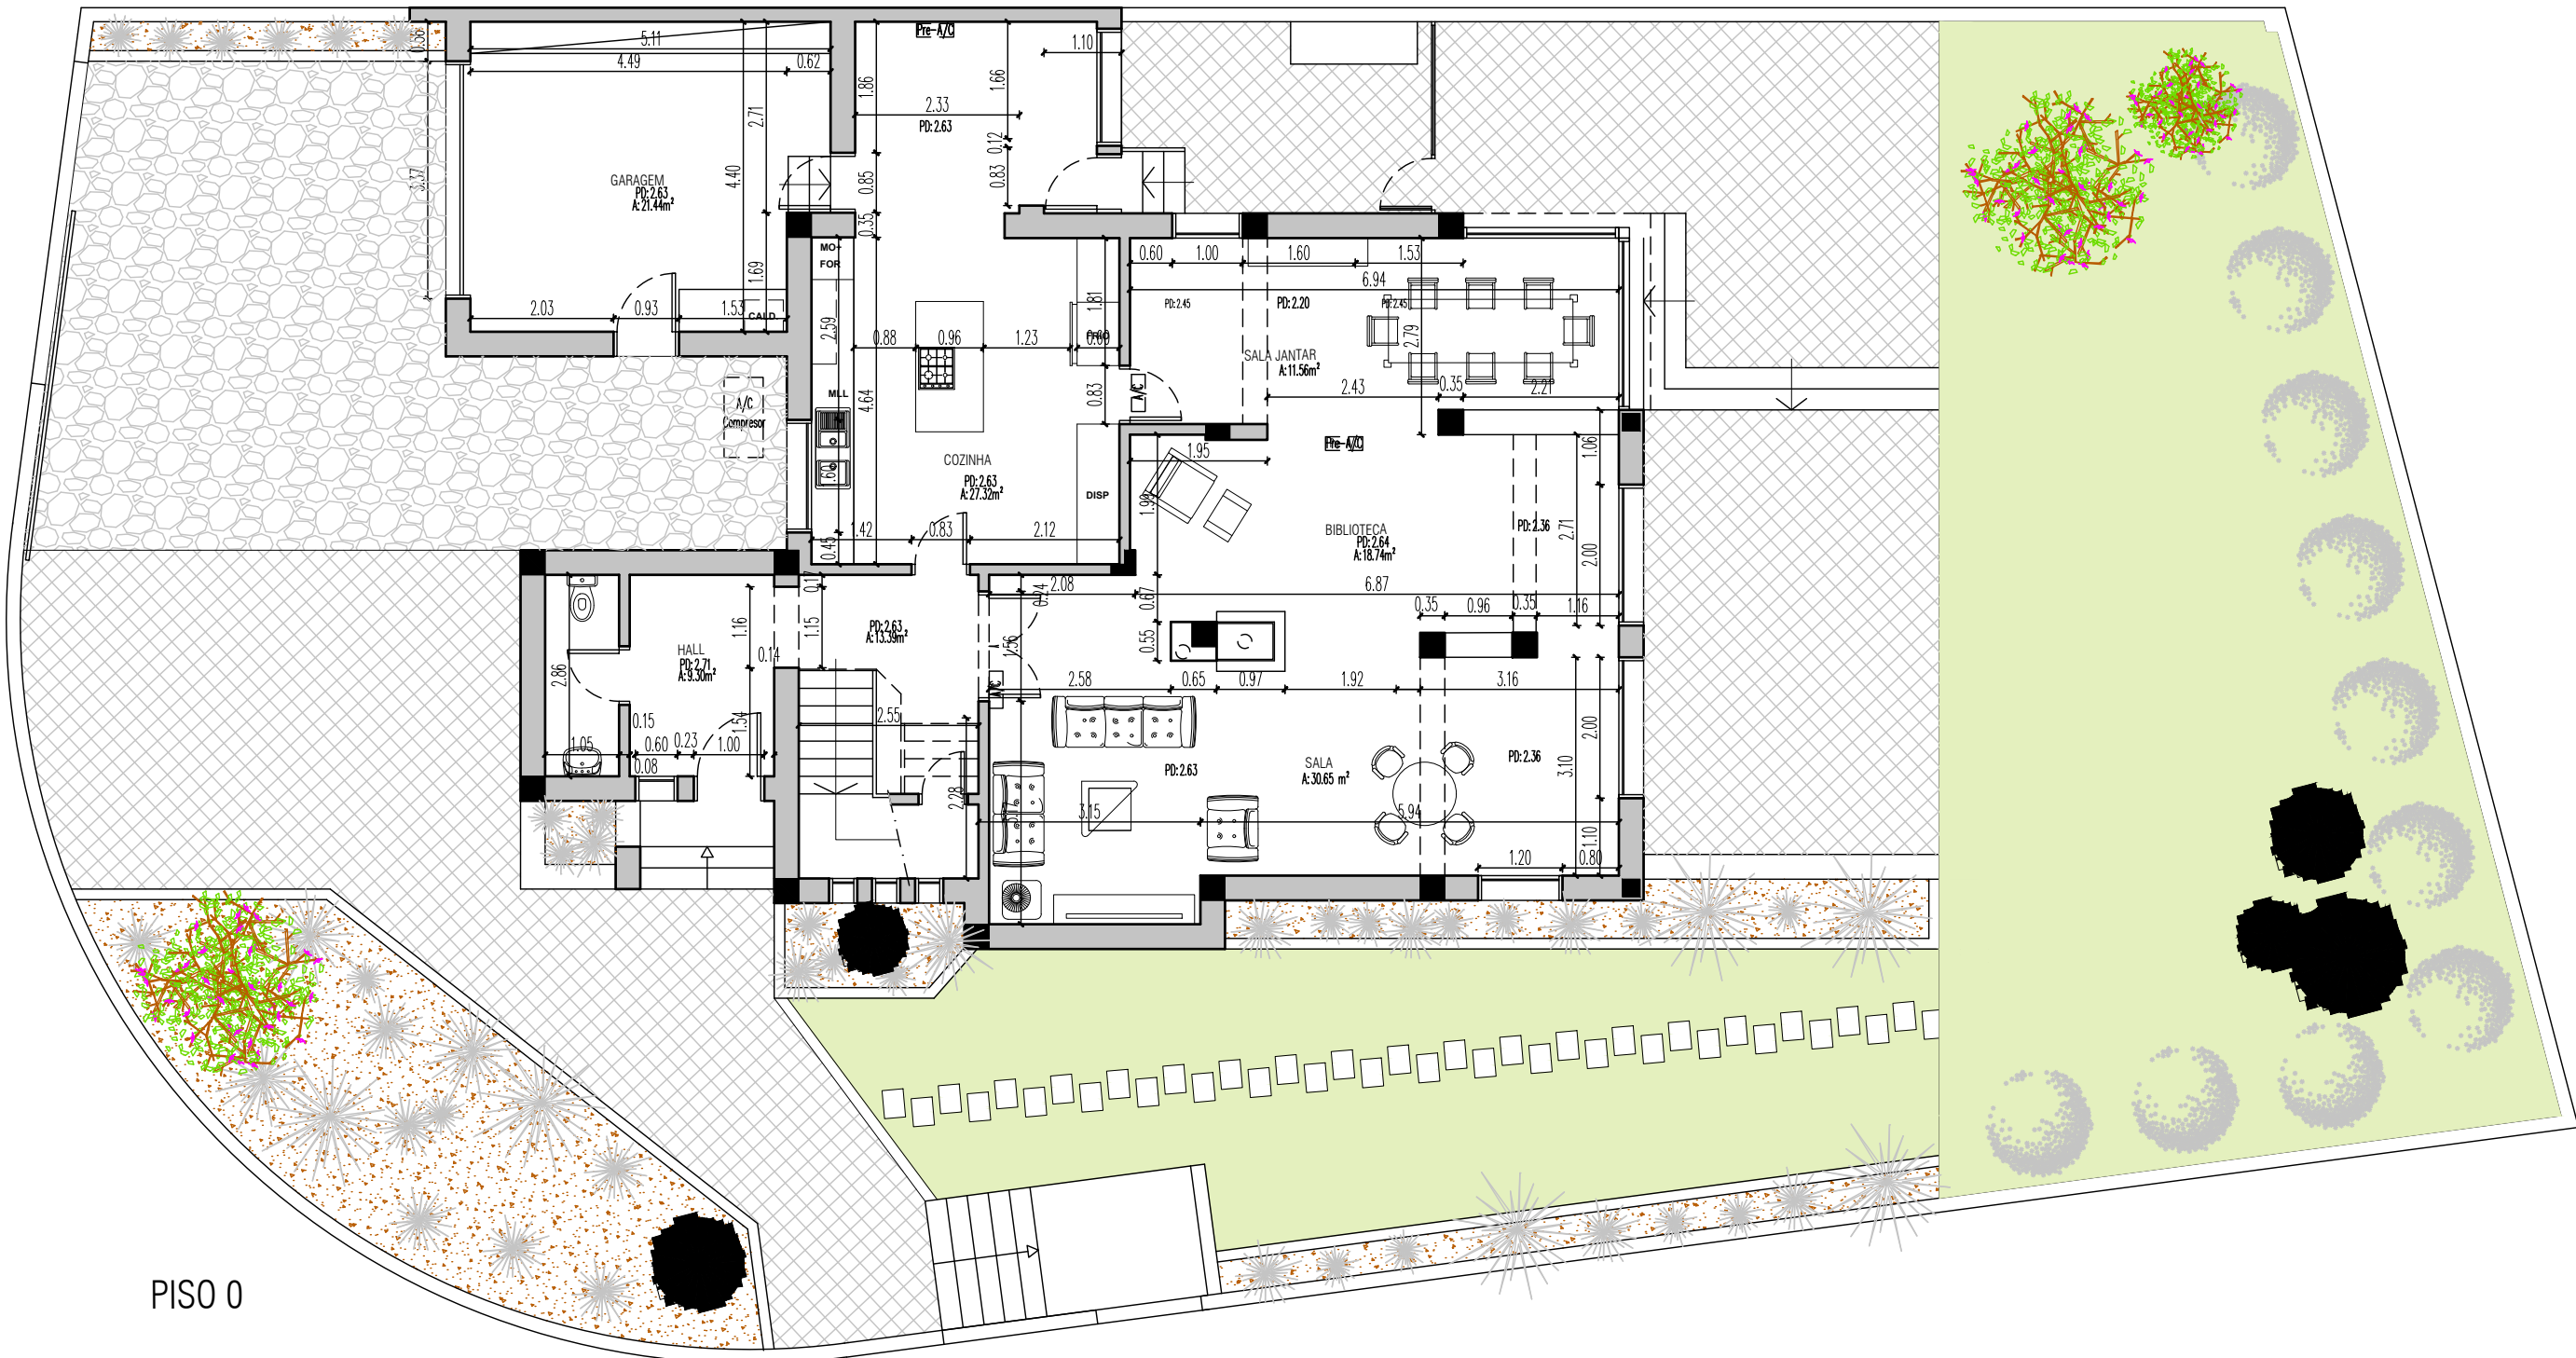


PISO 0

ESCALA	1:100	REQUERENTE	CARLOS MOTA	OBSERVAÇÕES
DATA	MARÇO/2023	LOCAL OBRA	RUA EÇA DE QUEIROZ, Nº 96, PAMPILHEIRA, CASCAIS	
DESENHADO POR		ESPECIALIDADE	ALTERAÇÕES–SOL. FINAL PEDIDA	DESENHO Nº
TÉCNICO RESPONSÁVEL	JUAN CARLOS ANDRADE ARQUITECTO O.A. 8116	IDENTIFICAÇÃO DO DESENHO	PLANTA DO PISO 0 E 1	
		TIPO CONSTRUÇÃO	ALTERAÇÕES	

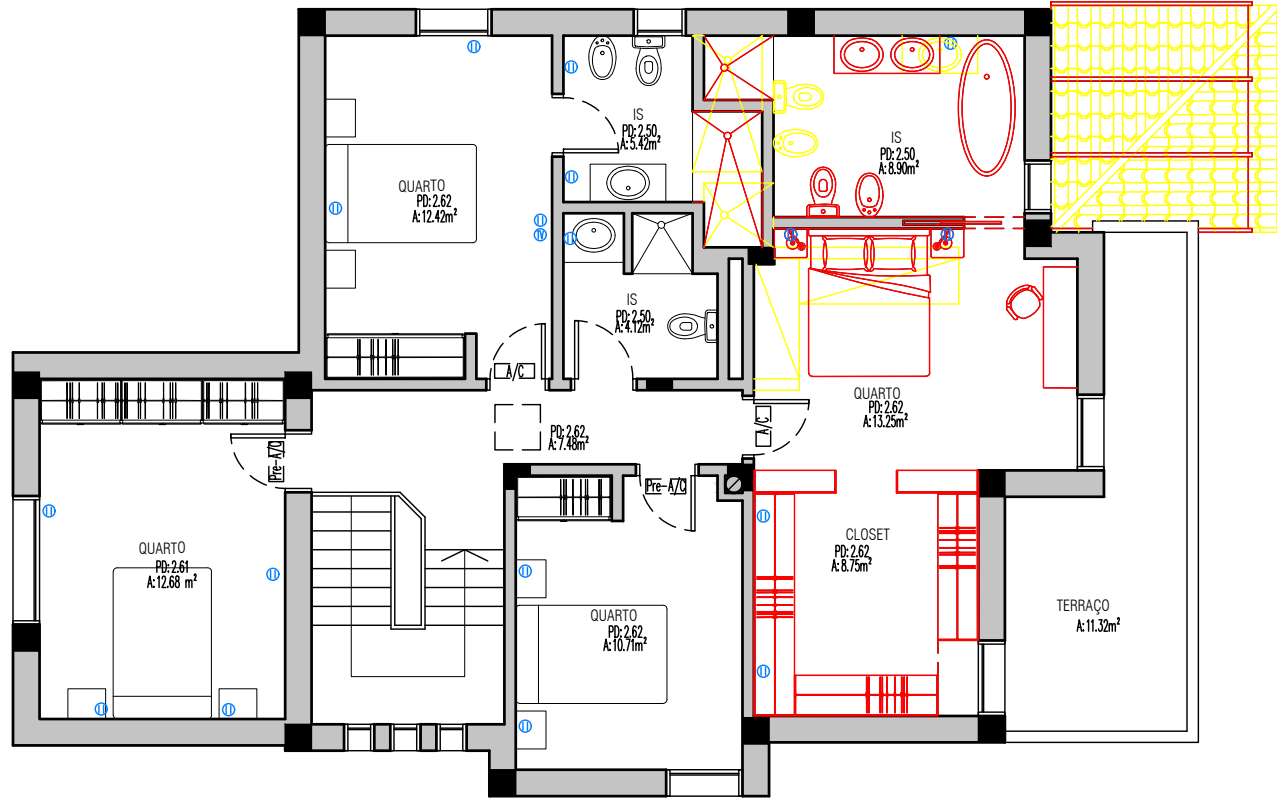


PISO 1

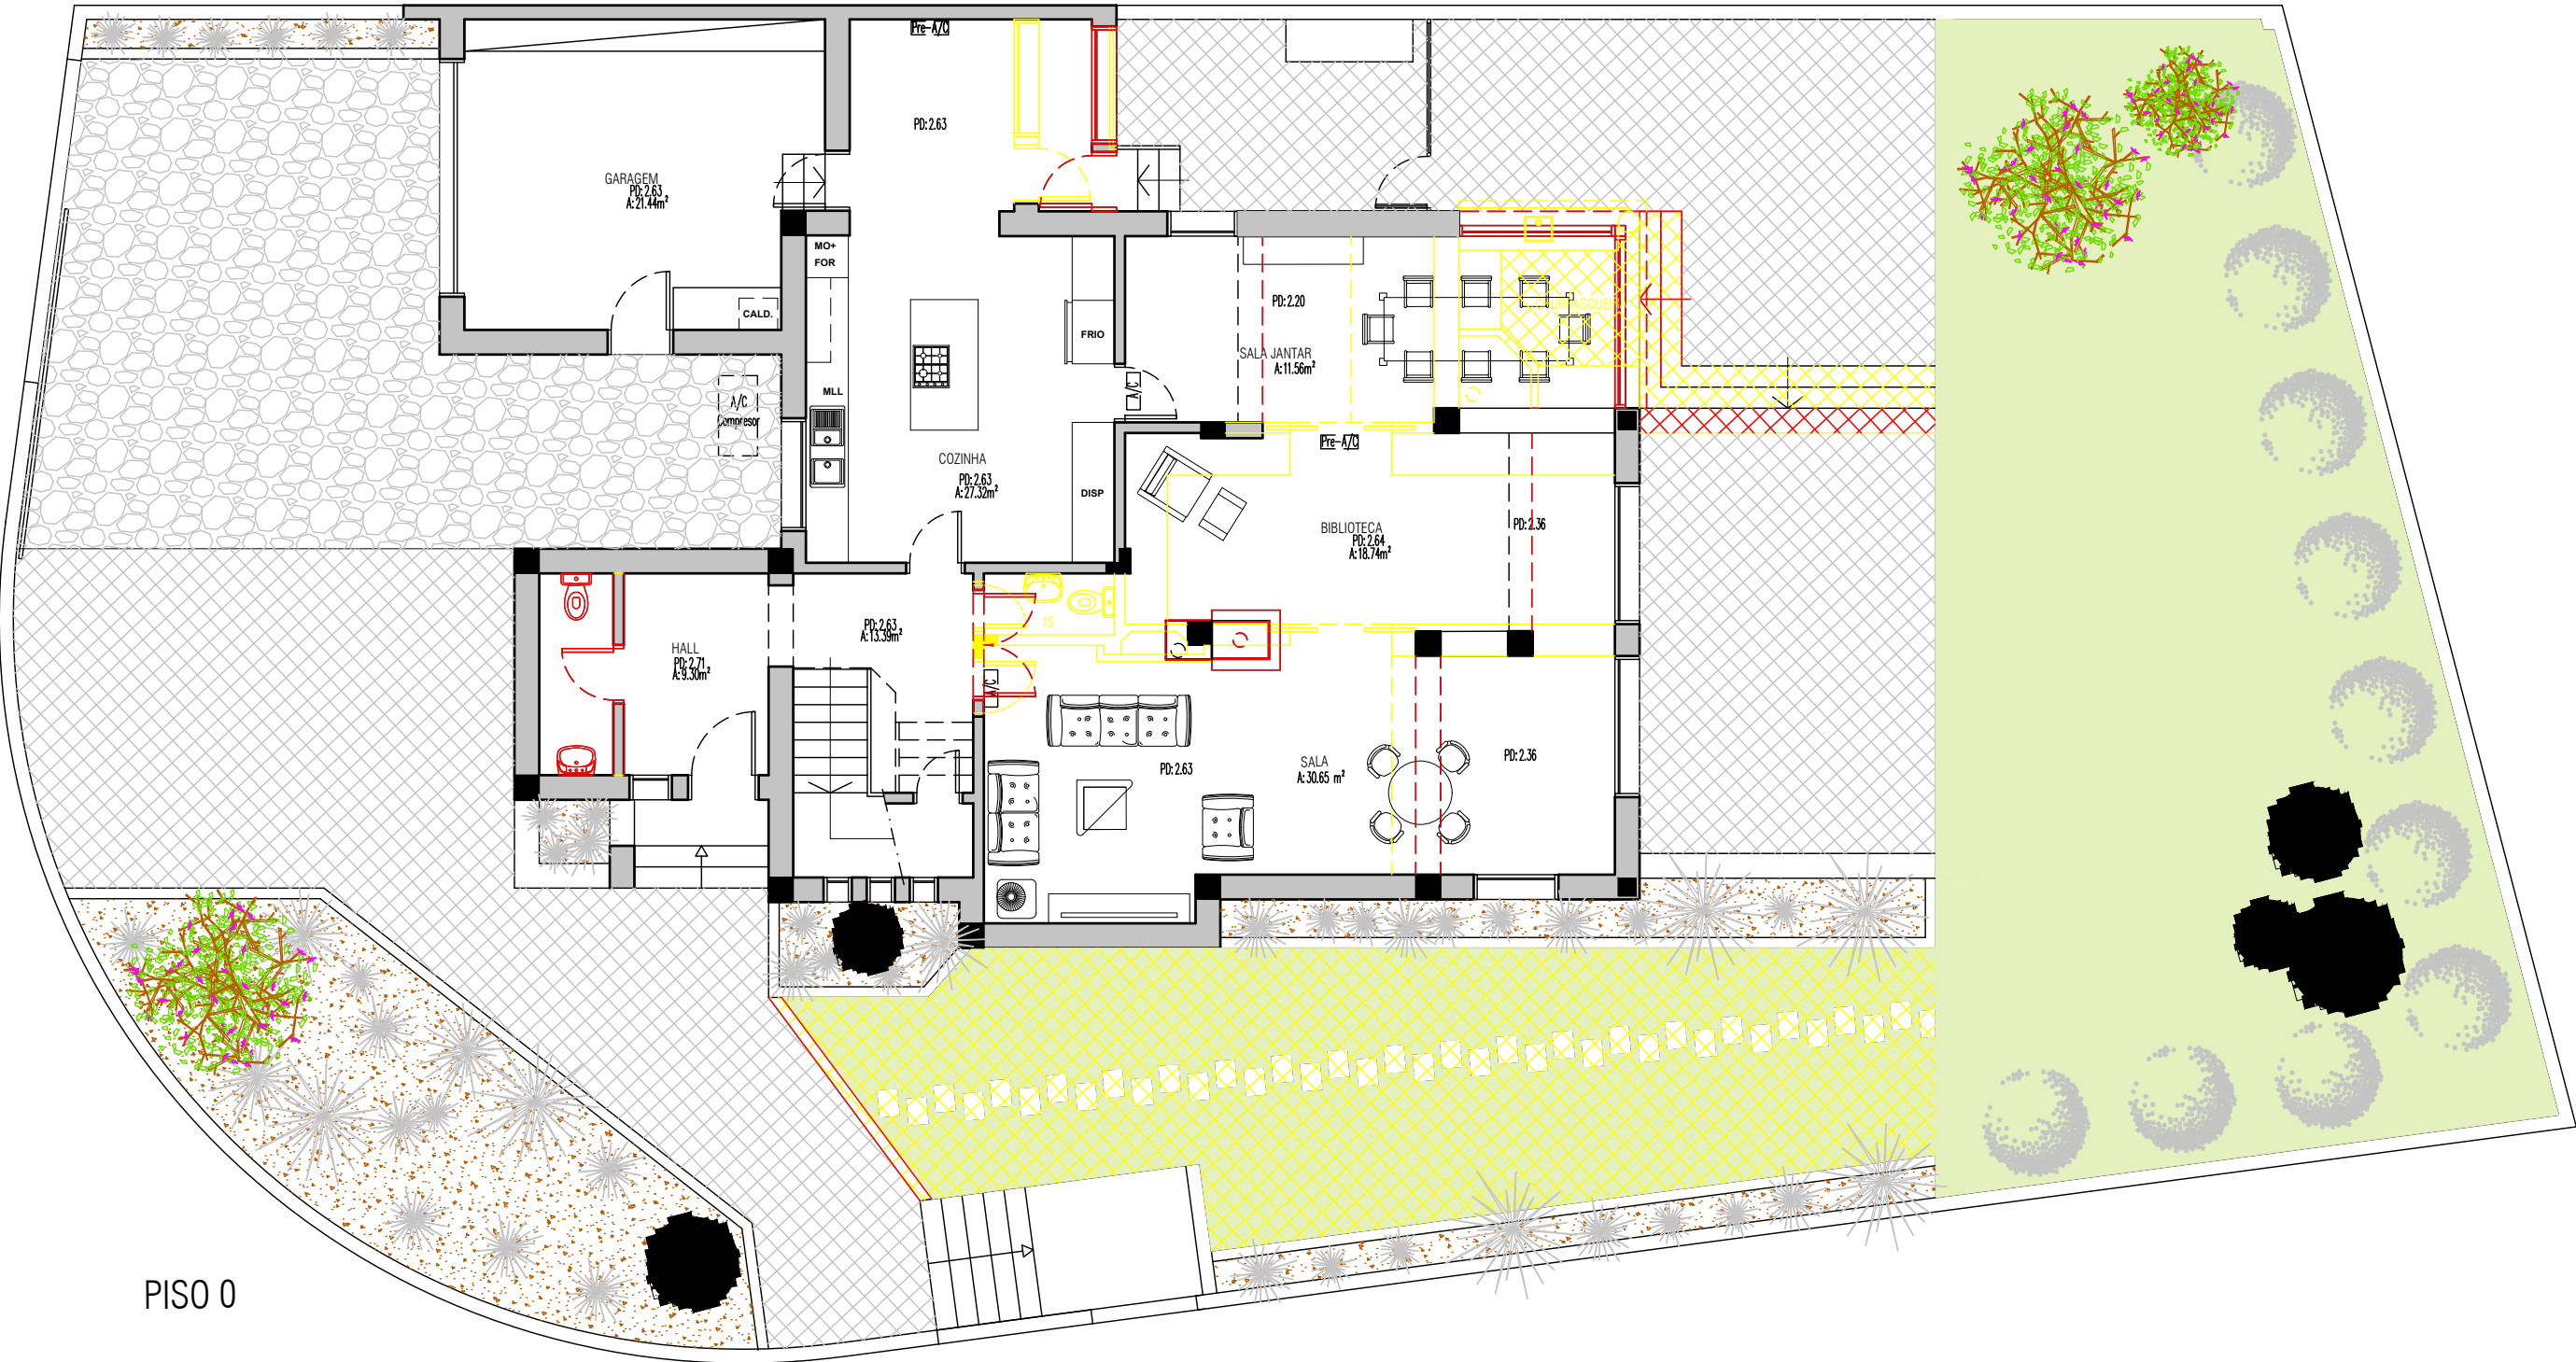


PISO 0

ESCALA	REQUERENTE		OBSERVAÇÕES
1:100	CARLOS MOTA		
DATA	LOCAL OBRA		
MARÇO/2023	RUA EÇA DE QUEIROZ, Nº 96, PAMPILHEIRA, CASCAIS		
DESENHADO POR	ESPECIALIDADE		DESENHO Nº
	ALTERAÇÕES—SOLUÇÃO PROPOSTA A		
TÉCNICO RESPONSÁVEL	IDENTIFICAÇÃO DO DESENHO	TIPO CONSTRUÇÃO	04
JUAN CARLOS ANDRADE ARQUITECTO O.A. 8116	PLANTA DO PISO 0 E 1 AMARELOS E ENCARNADOS	ALTERAÇÕES	

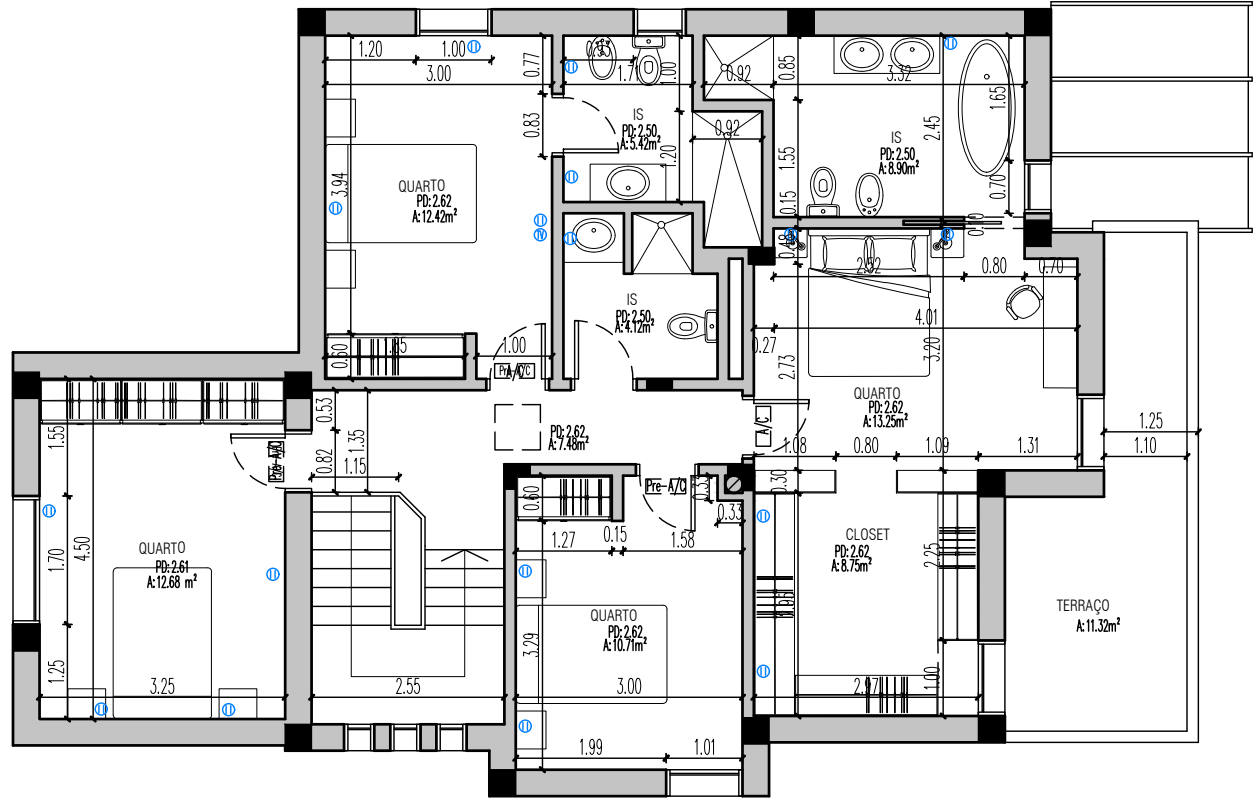


PISO 1

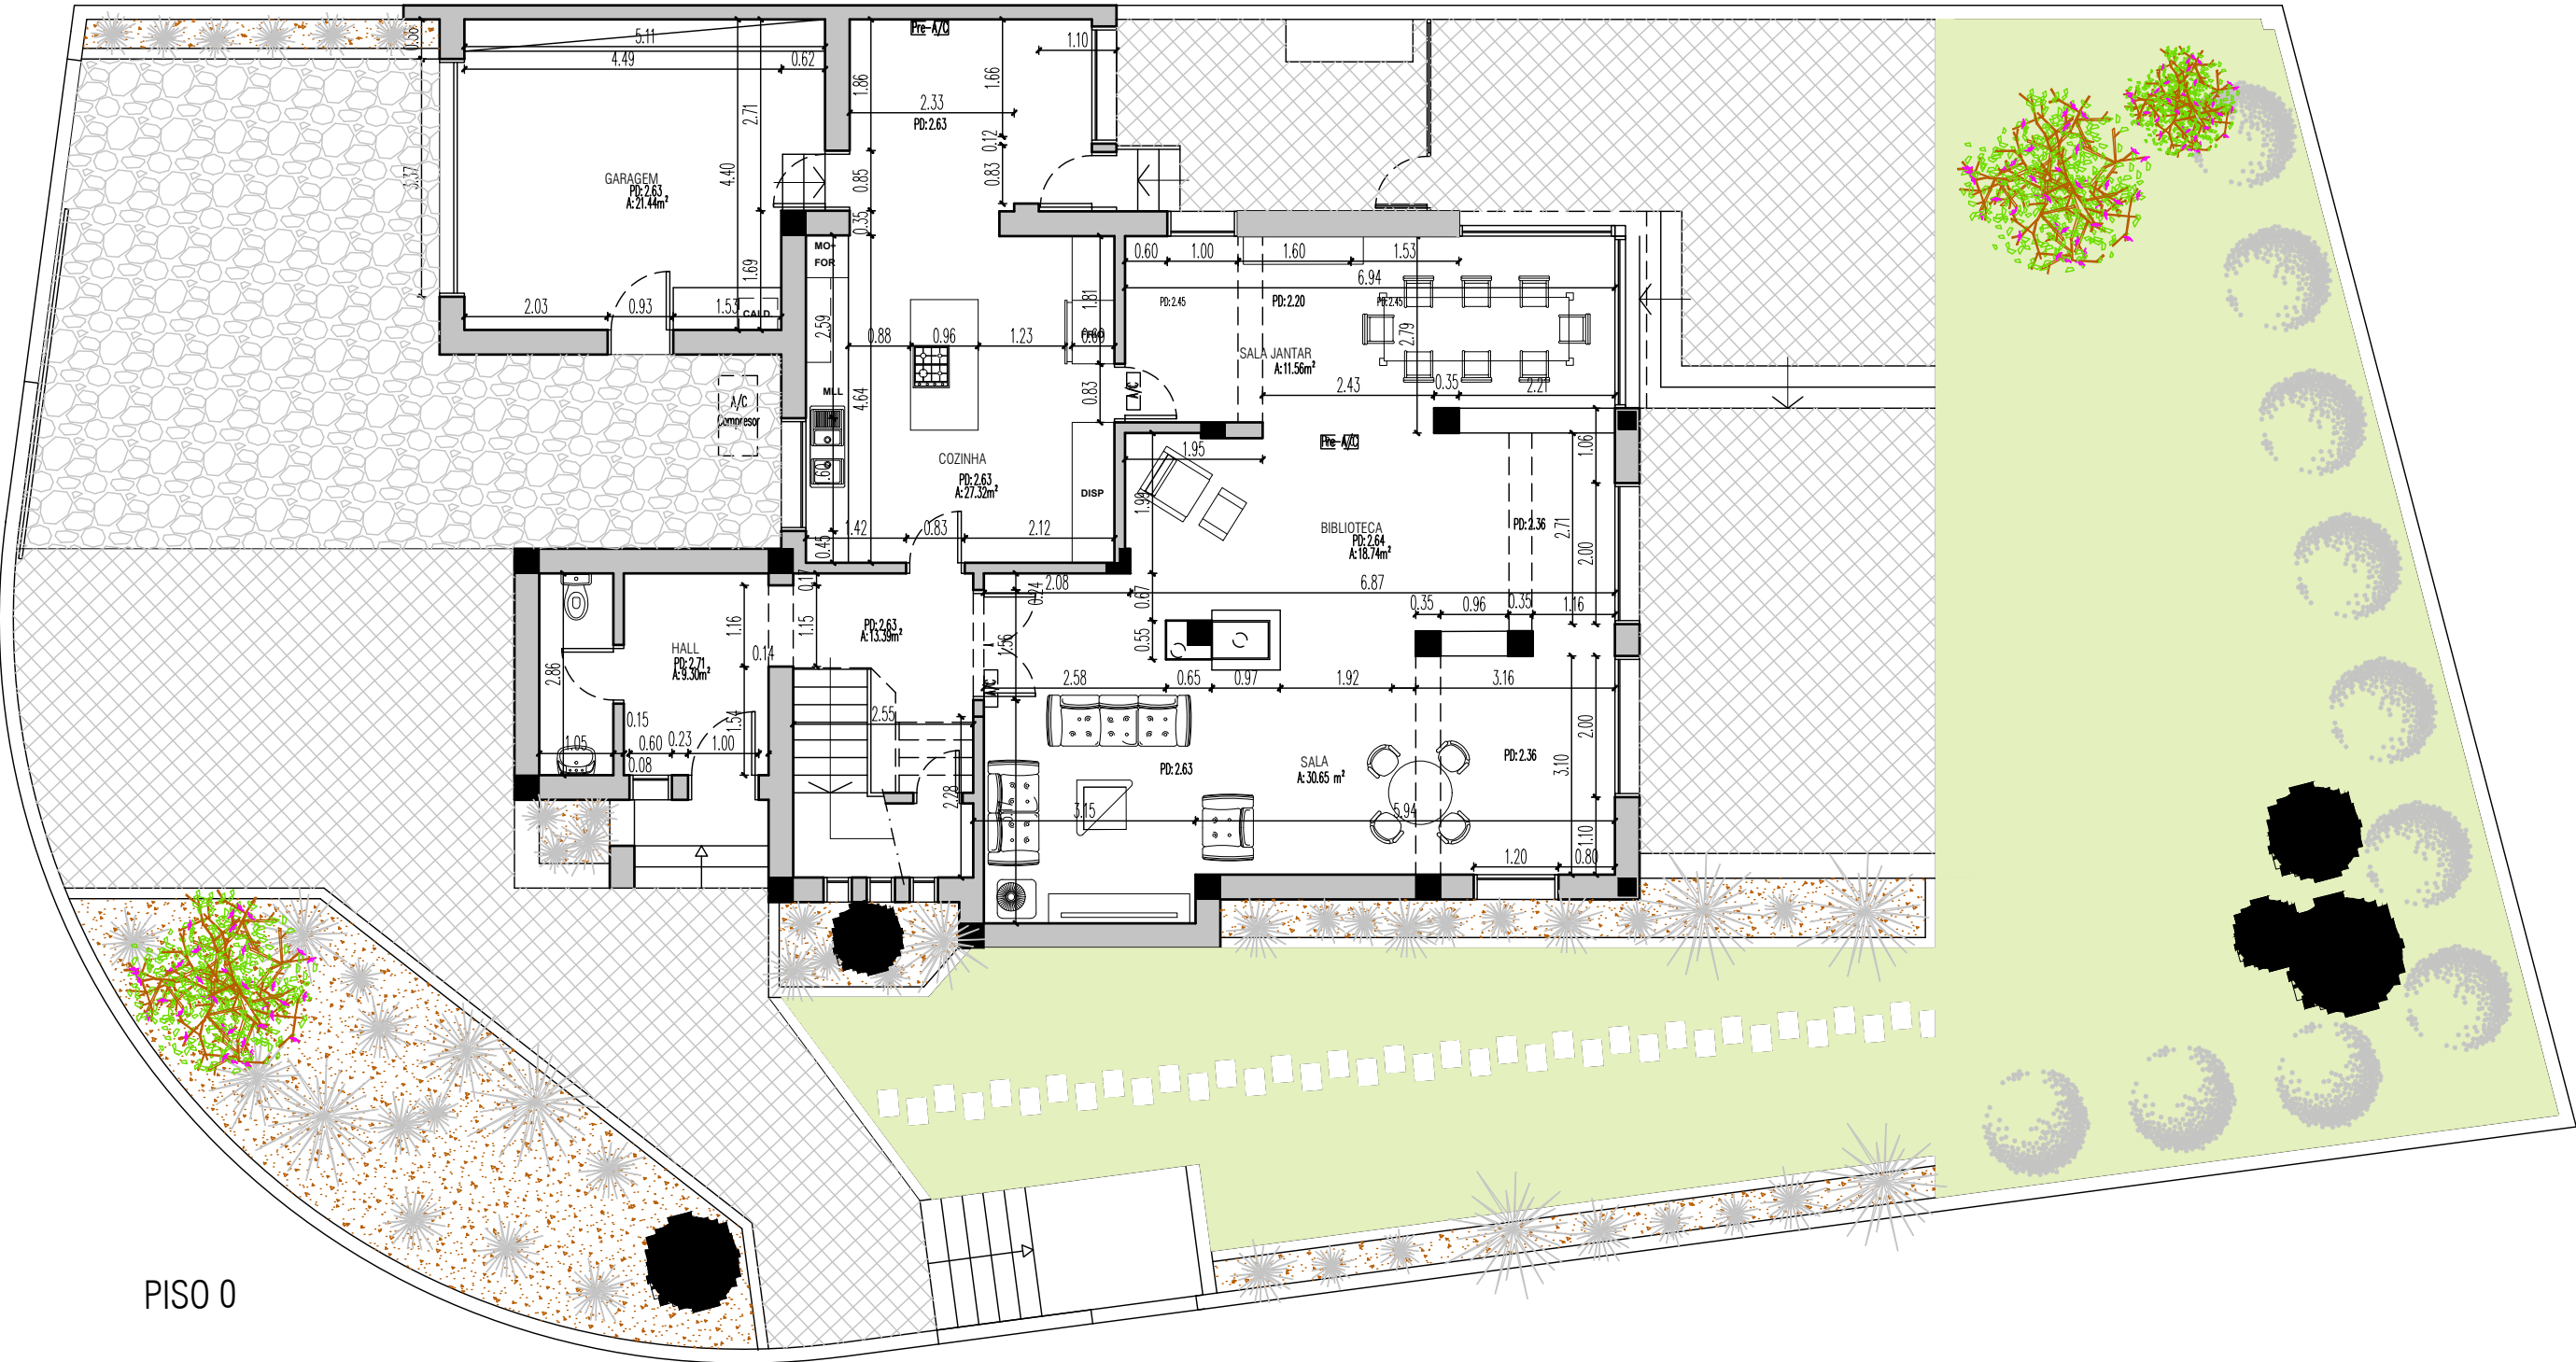


PISO 0

ESCALA		REQUERENTE		OBSERVAÇÕES
1:100		CARLOS MOTA		
DATA	LOCAL OBRA			
MARÇO/2023	RUA EÇA DE QUEIROZ, Nº 96, PAMPILHEIRA, CASCAIS			
DESENHADO POR		ESPECIALIDADE		DESENHO Nº
		ALTERAÇÕES—S. FINAL PROPOSTA A		
TÉCNICO RESPONSÁVEL		IDENTIFICAÇÃO DO DESENHO	TIPO CONSTRUÇÃO	05
JUAN CARLOS ANDRADE ARQUITECTO O.A. 8116		PLANTA DO PISO 0 E 1	ALTERAÇÕES	


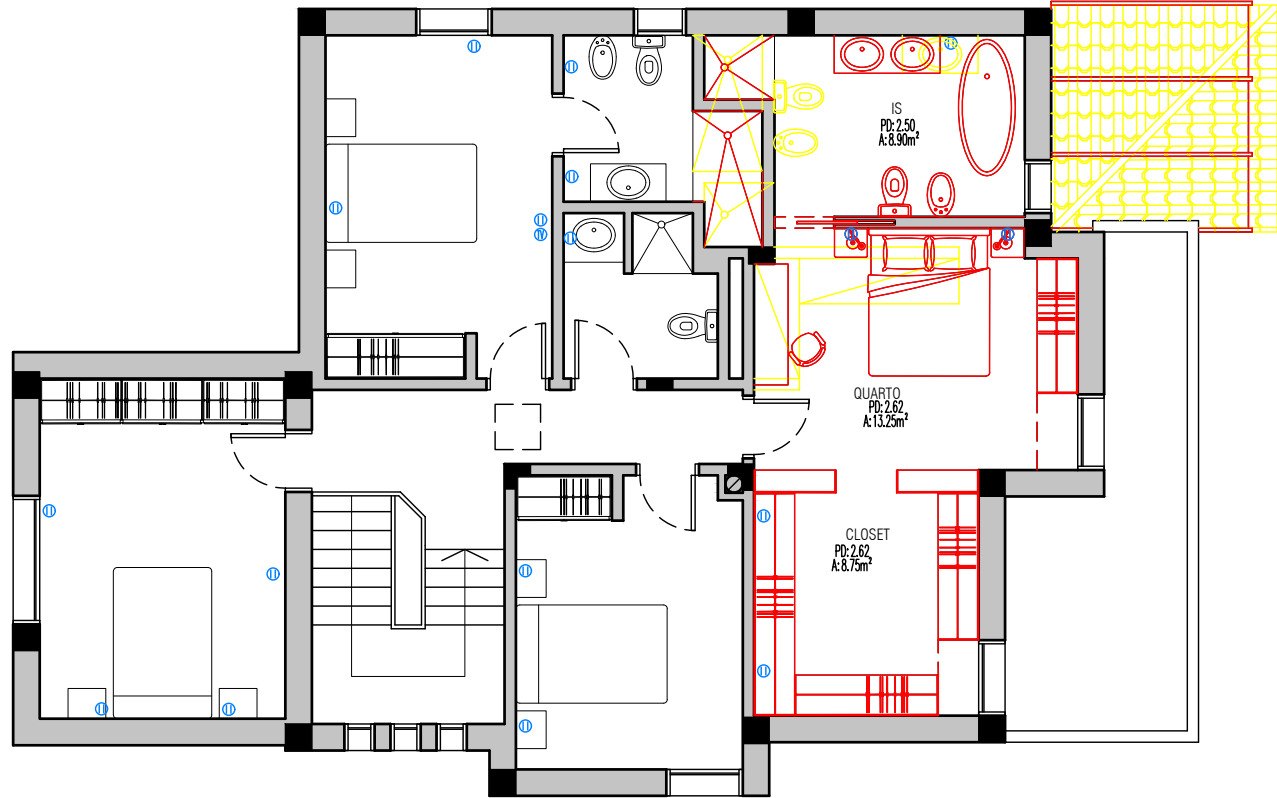


PISO 1

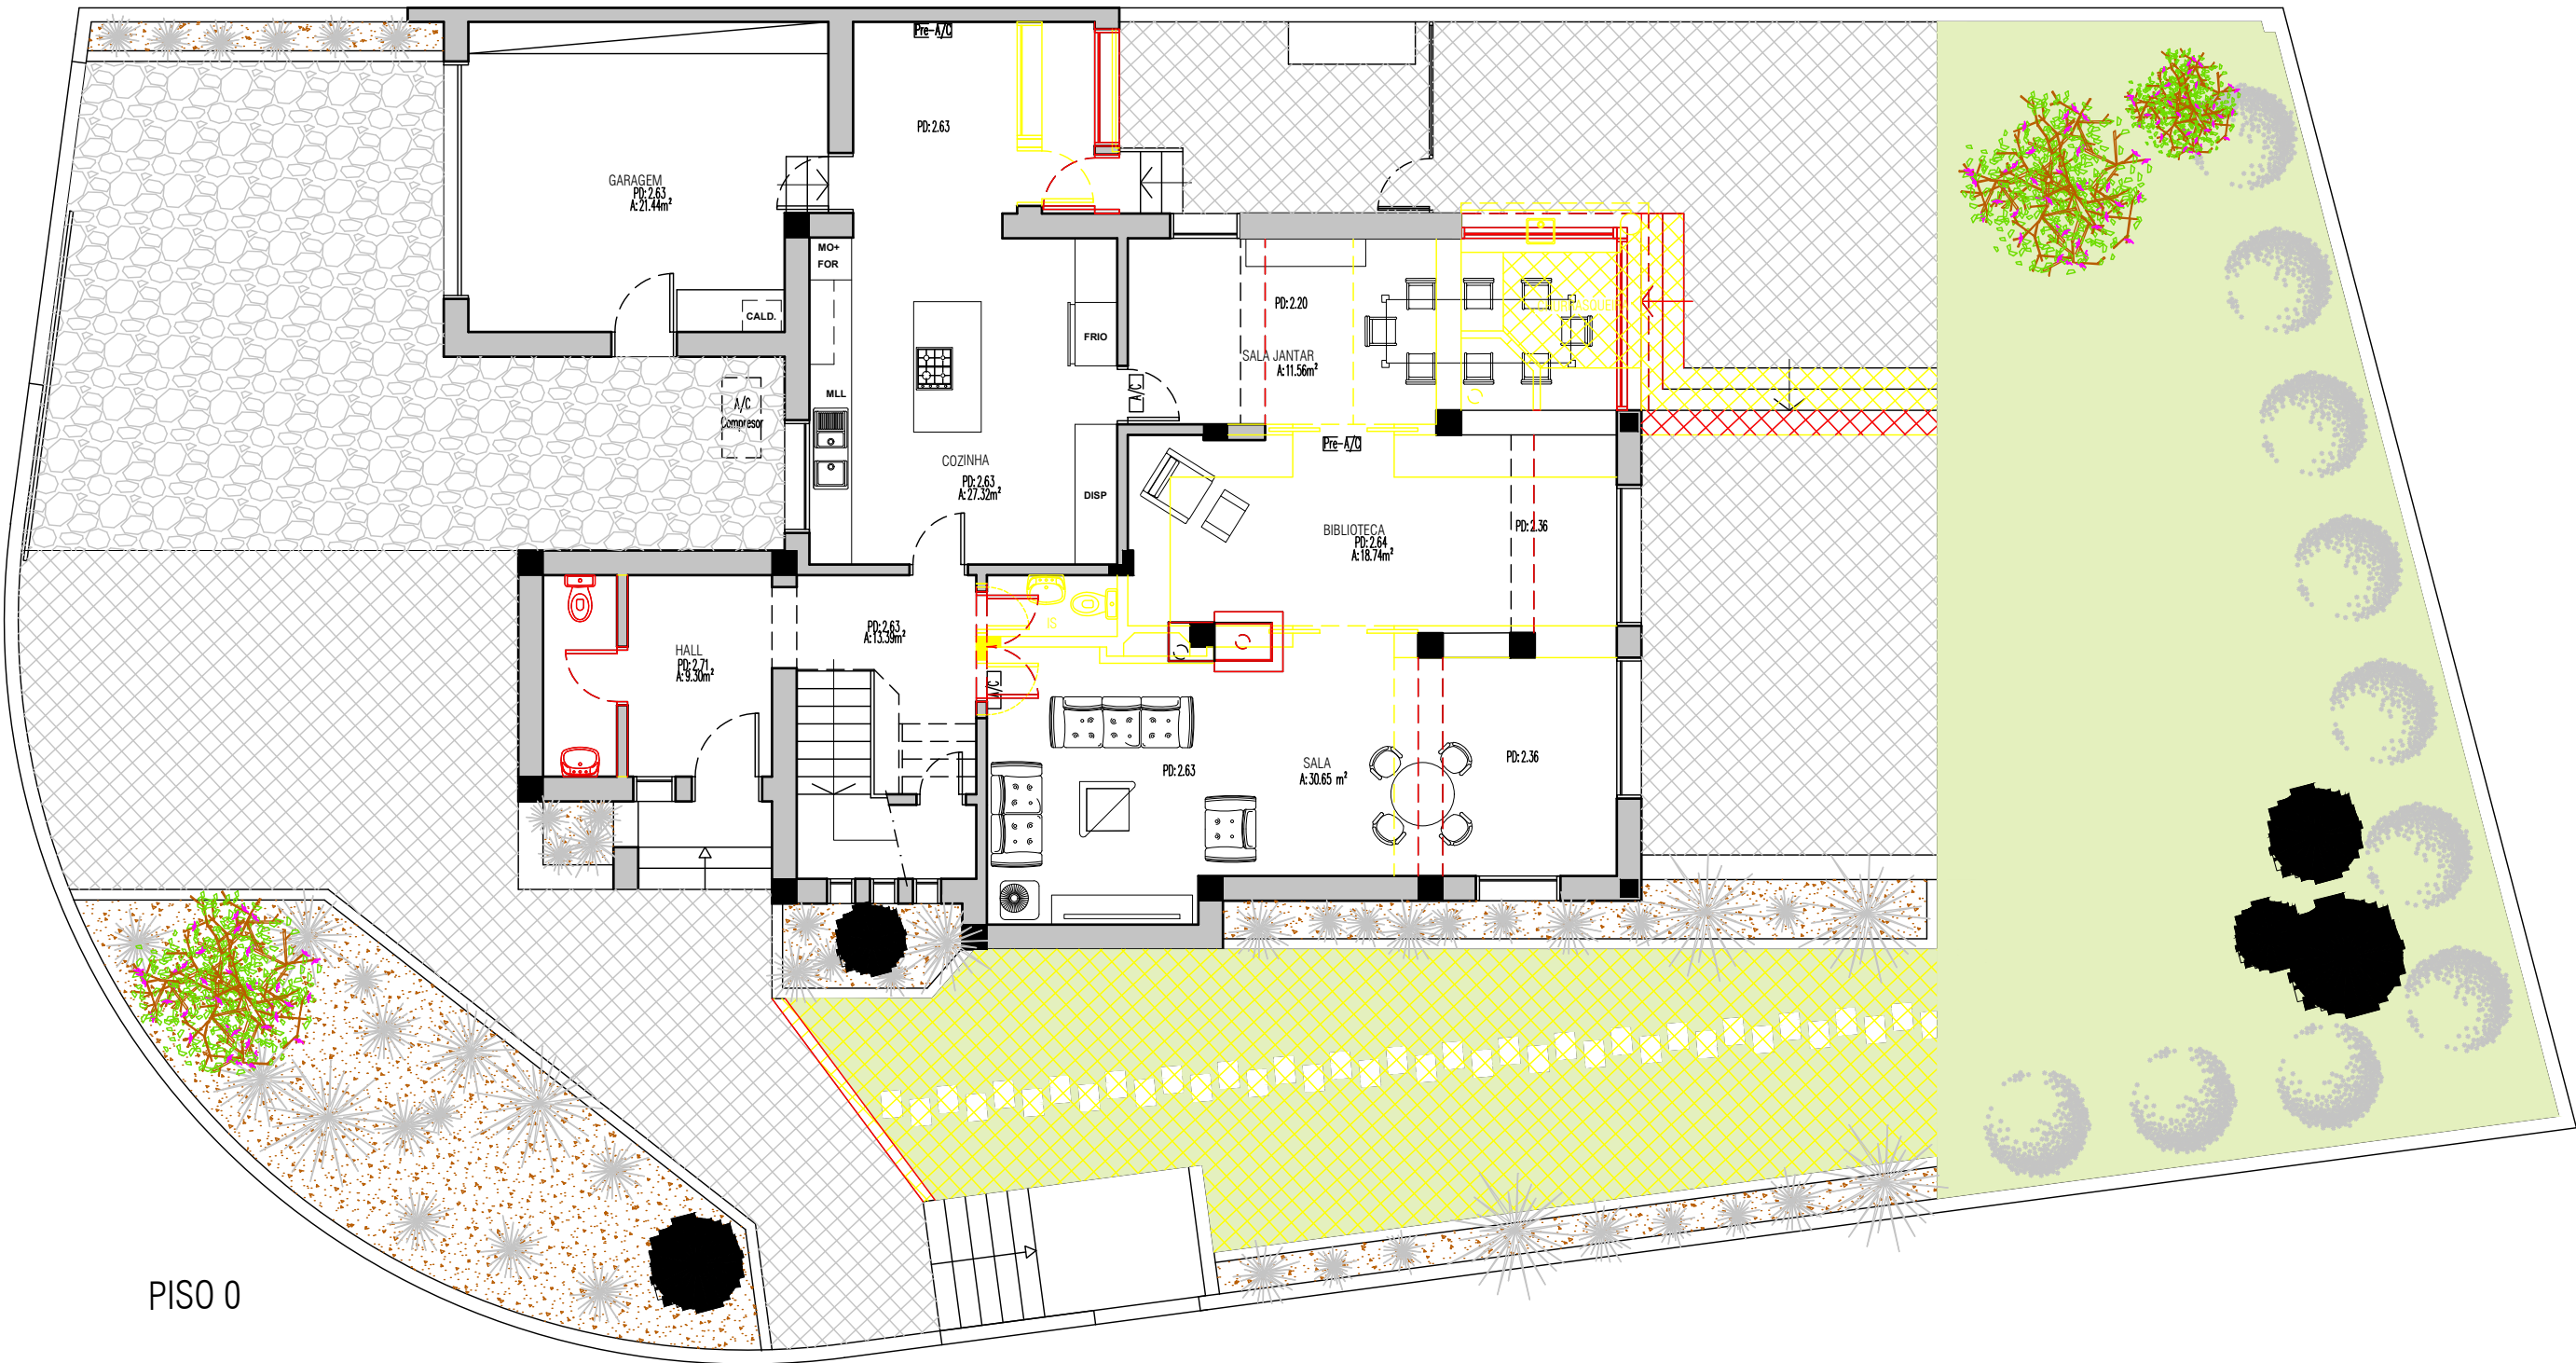

PISO 0

ESCALA	REQUERENTE		OBSERVAÇÕES
1:100	CARLOS MOTA		
DATA	LOCAL OBRA		
MARÇO/2023	RUA EÇA DE QUEIROZ, Nº 96, PAMPILHEIRA, CASCAIS		DESENHO Nº
DESENHADO POR	ESPECIALIDADE		
	ALTERAÇÕES—SOLUÇÃO PROPOSTA B		
TÉCNICO RESPONSÁVEL	IDENTIFICAÇÃO DO DESENHO	TIPO CONSTRUÇÃO	06
JUAN CARLOS ANDRADE	PLANTA DO PISO 0 E 1	ALTERAÇÕES	
ARQUITECTO O.A. 8116	AMARELOS E ENCARNADOS		

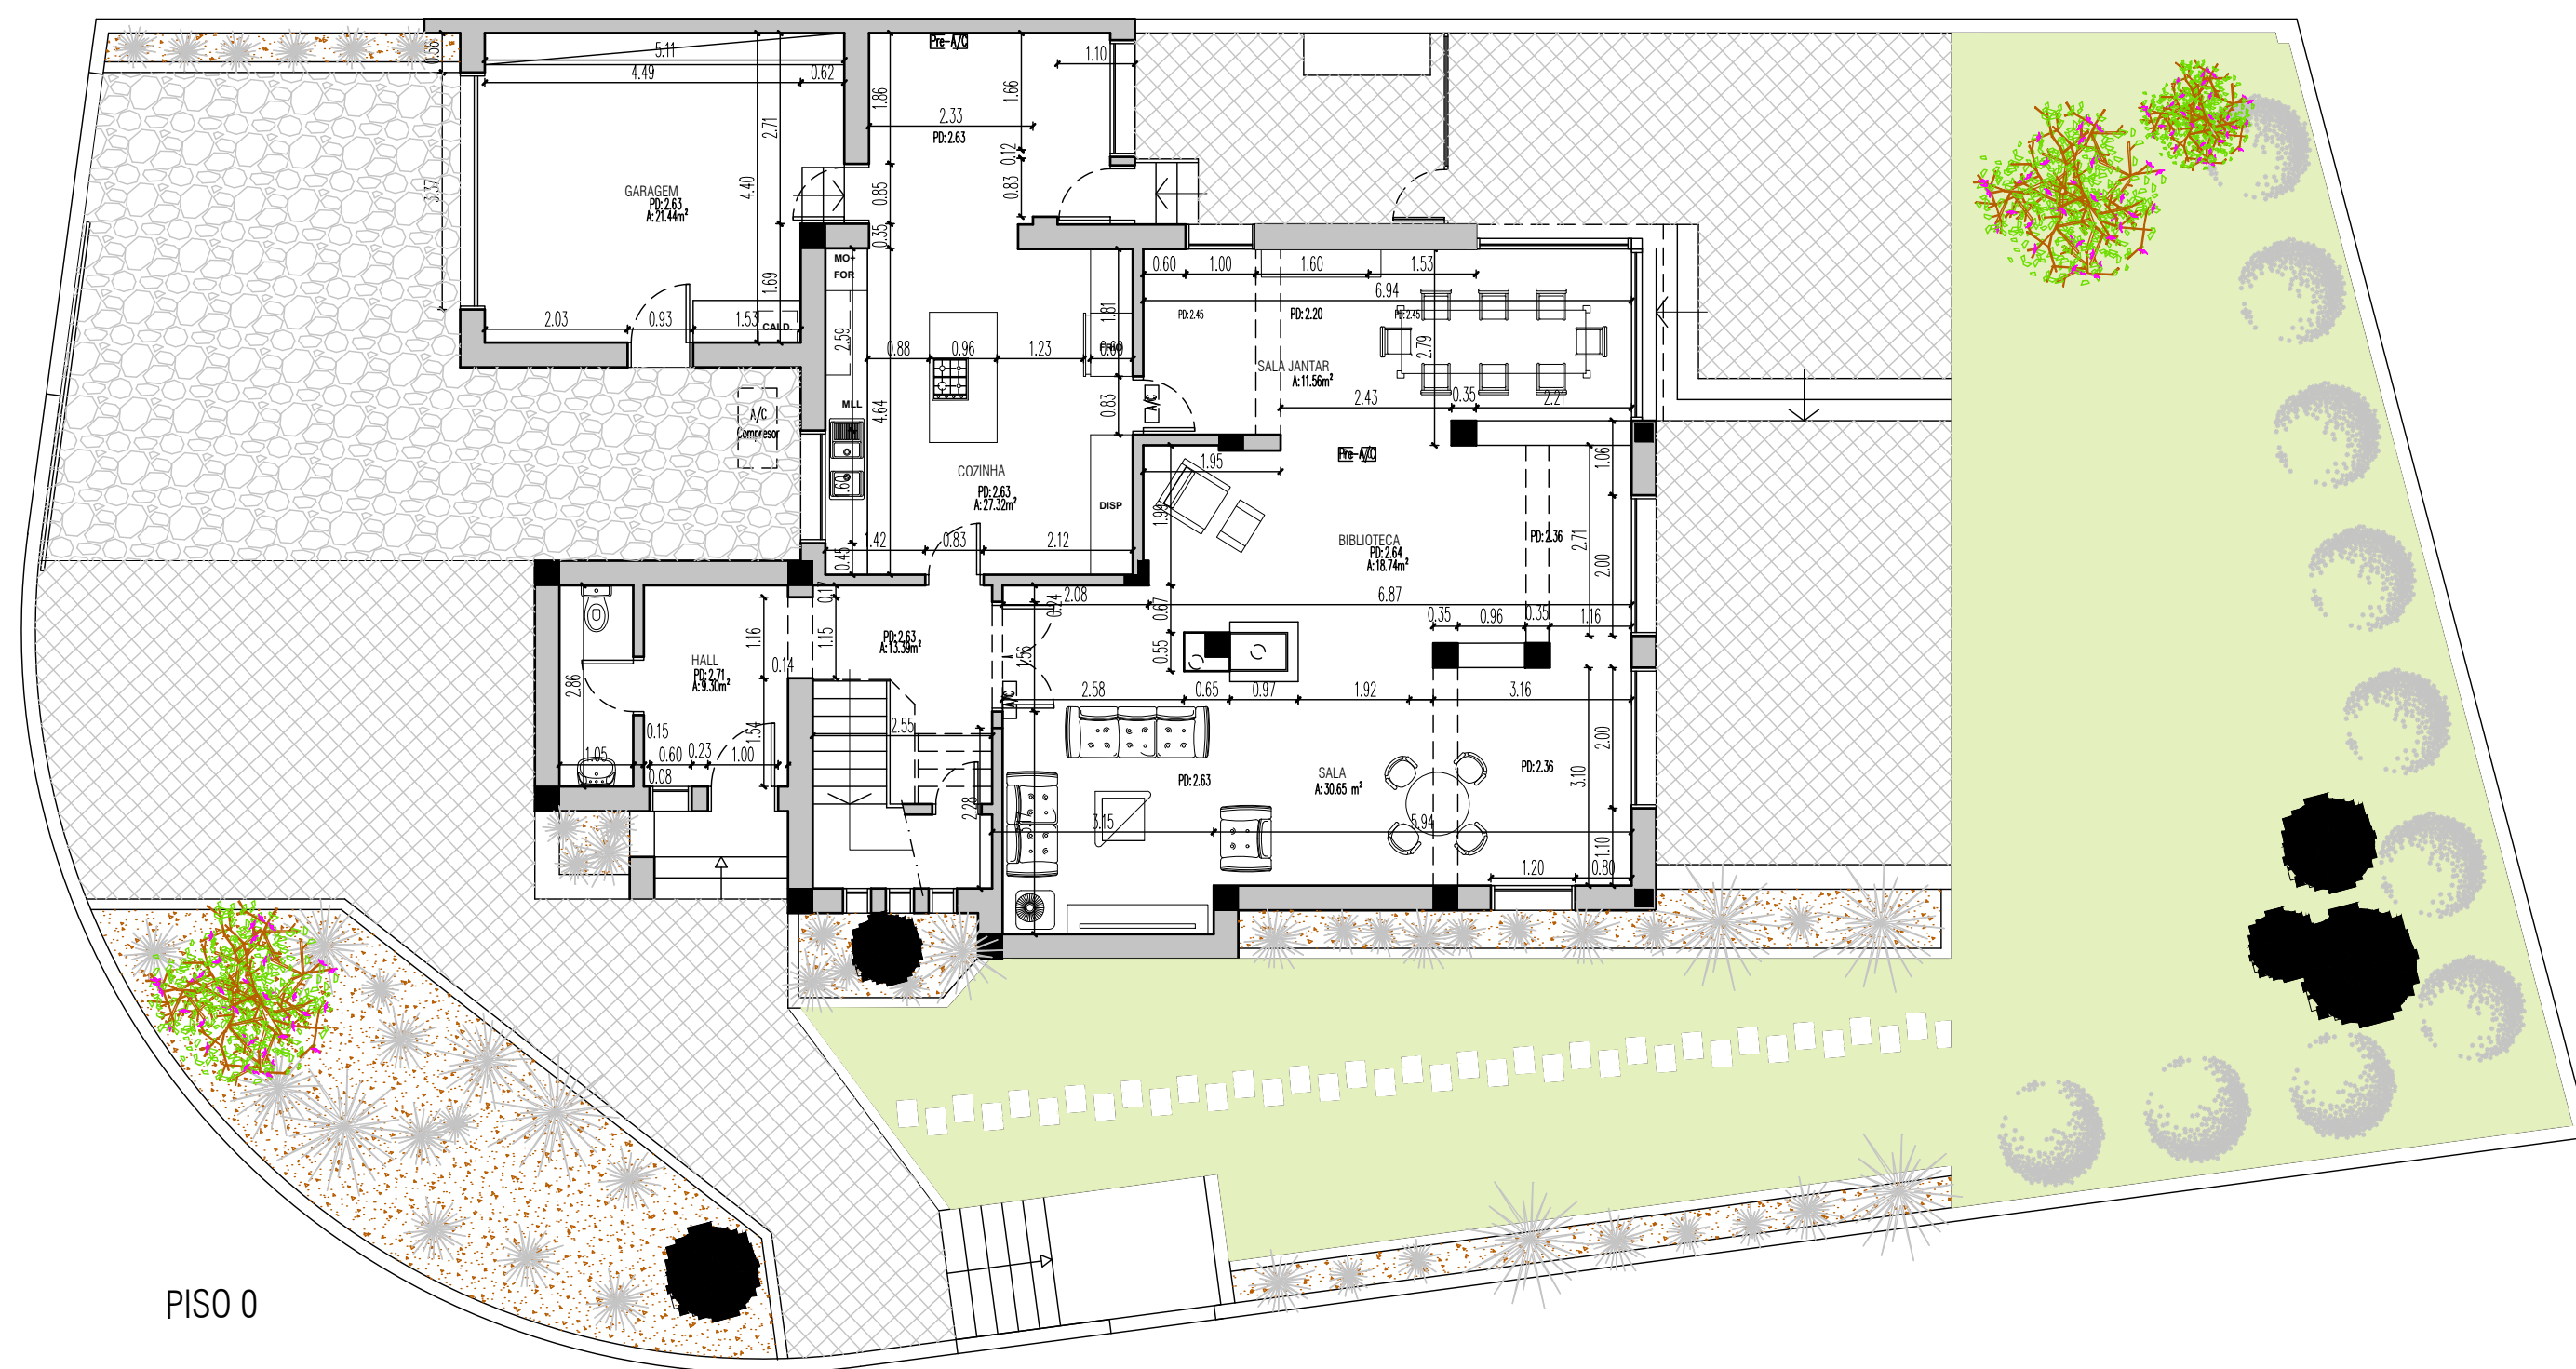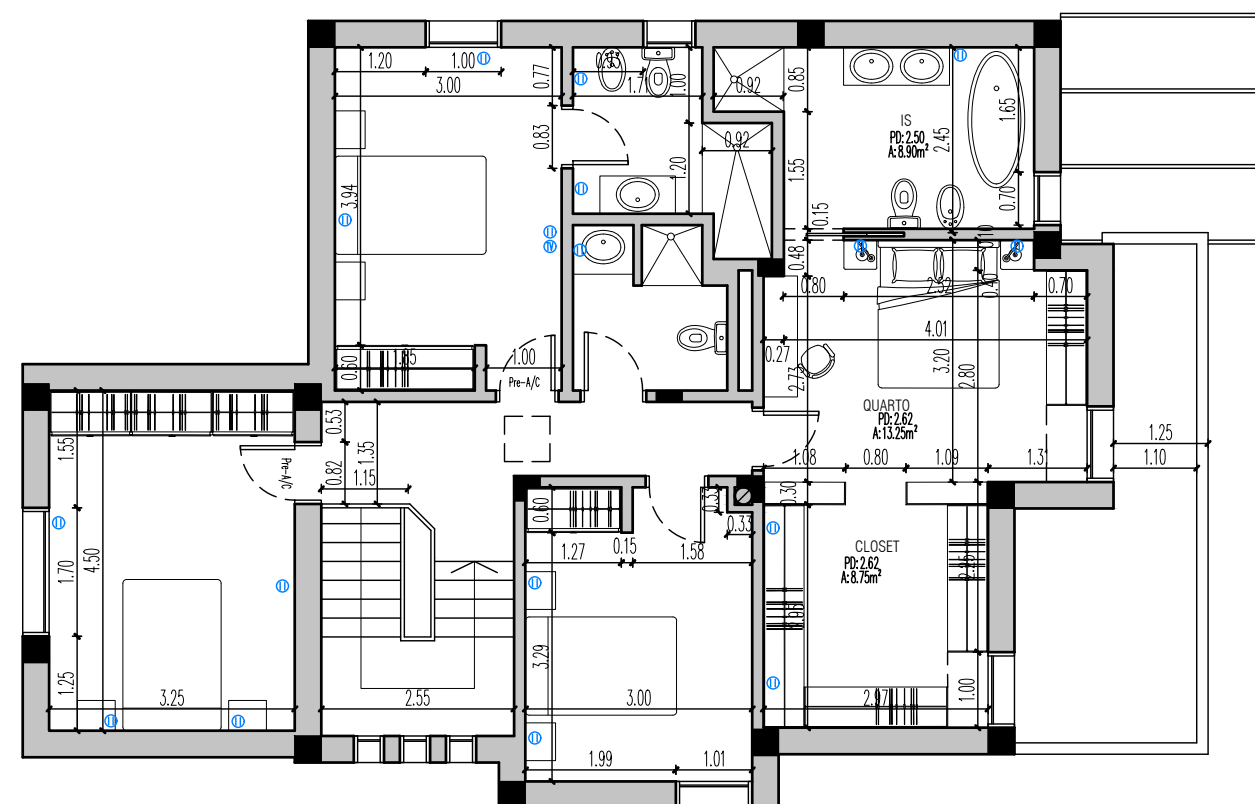

ESCALA	REQUERENTE	OBSERVAÇÕES
1:100	CARLOS MOTA	
DATA	LOCAL OBRA	
MARÇO/2023	RUA EÇA DE QUEIROZ, Nº 96, PAMPILHEIRA, CASCAIS	
DESENHADO POR	ESPECIALIDADE	DESENHO Nº
	ALTERAÇÕES—S. FINAL PROPOSTA B	
TÉCNICO RESPONSÁVEL	IDENTIFICAÇÃO DO DESENHO	TIPO CONSTRUÇÃO
JUAN CARLOS ANDRADE	PLANTA DO PISO 0 E 1	ALTERAÇÕES
ARQUITECTO O.A. 8116		