


PLANTA DE PROMOÇÃO IMOBILIÁRIA
SITUAÇÃO EXISTENTE

Rua da Bela Vista à Graça, 77 - cave, LISBOA

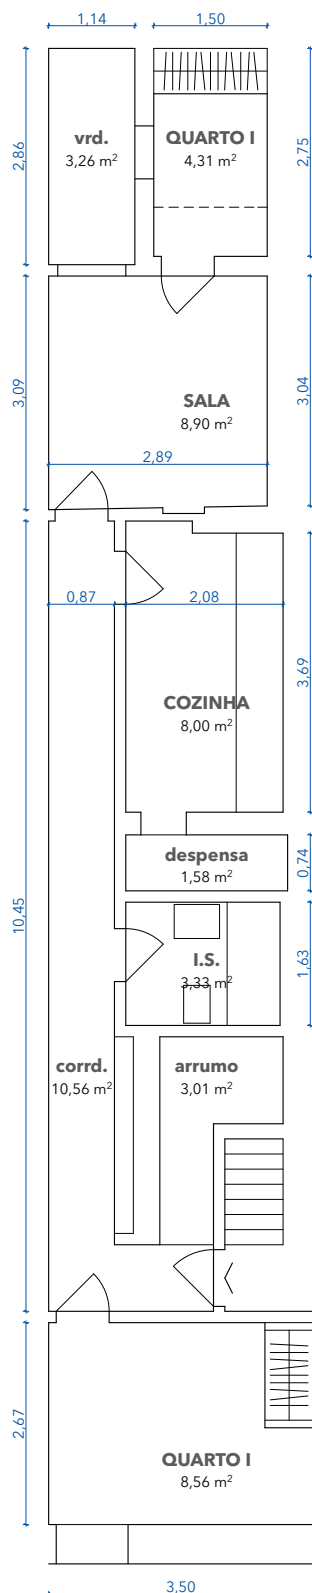

OW[®]
arquitectos