


Planta do 3.º andar.

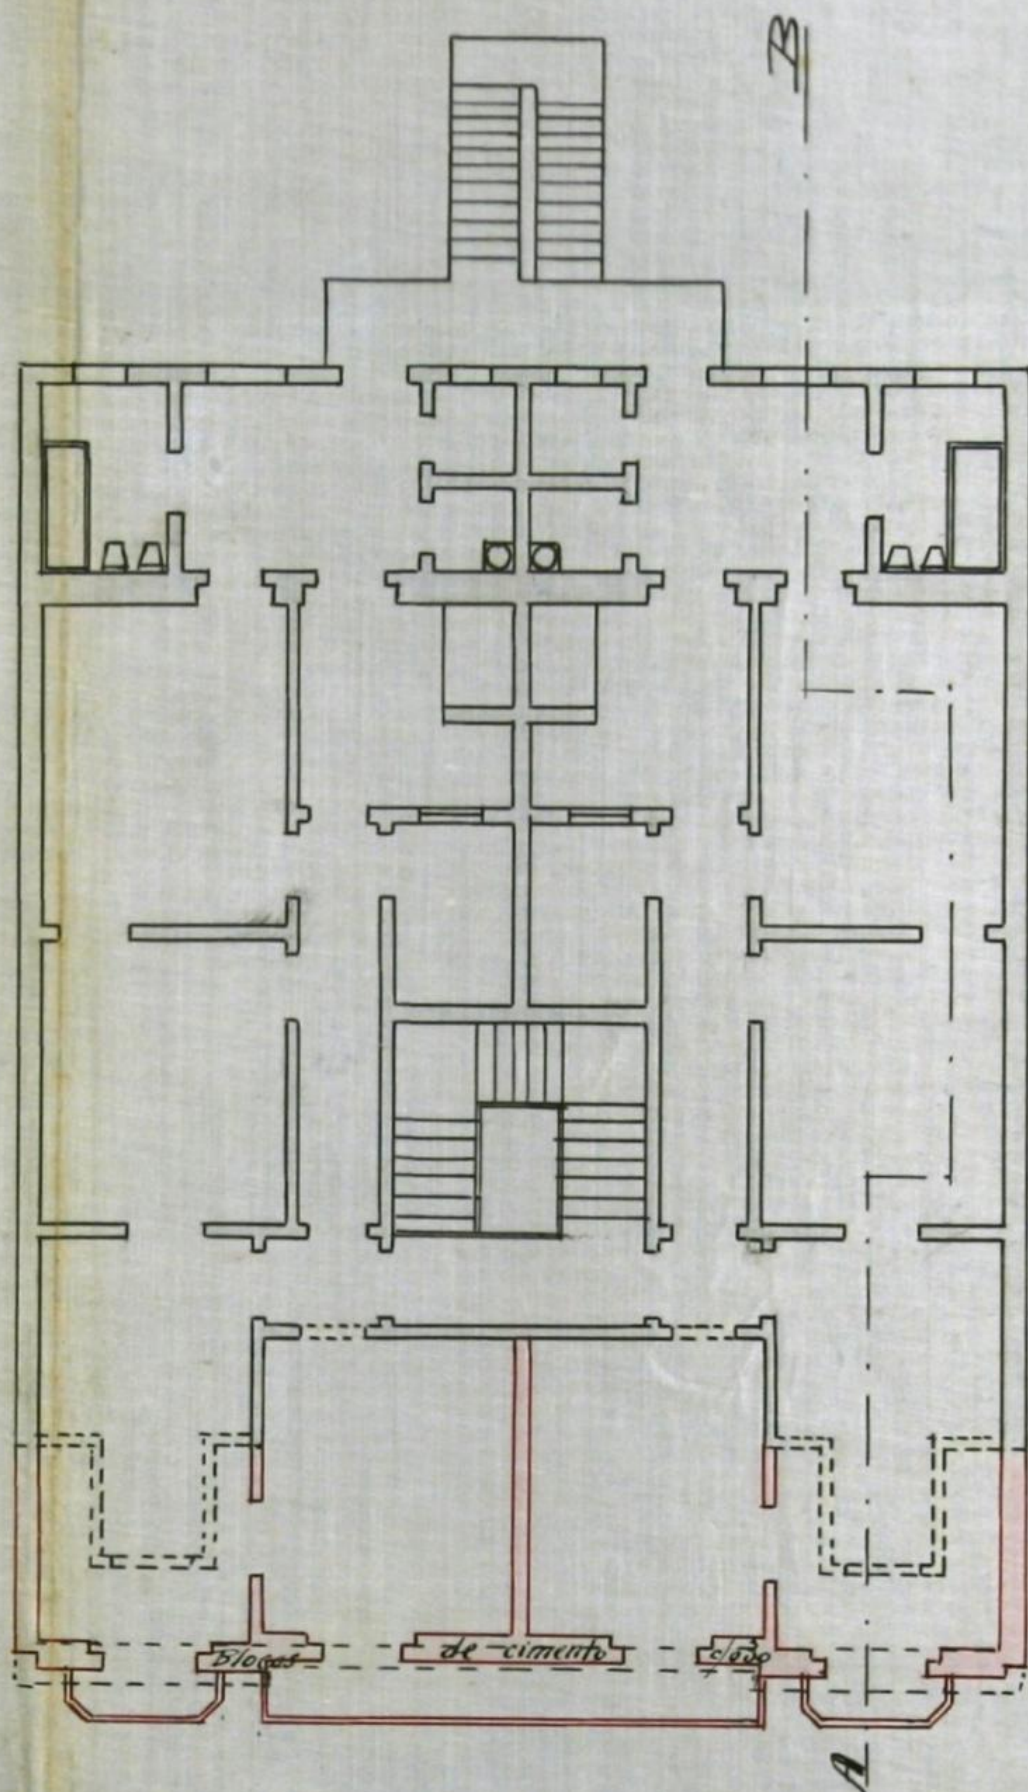

Escala: 1/100