

133
05/24/05
mf

Quadro Sinóptico

Área do artigo			251.00 m2	
Área de implantação			96.00 m2	
Área bruta de construção			202.00 m2	
Pisos destinados a habitação				
Pisos	Tipologia	Área útil	Área de construção	
Piso 0	Fogo (T3)	81.00 m2	96.00 m2	
Piso 1		80.00 m2	106.00 m2	
Total		161.00 m2	202.00 m2	
Pisos destinados a outros fins				
Piso -1	Garagem	91.00 m2	107.00 m2	
Muros				76.00 m
Área de estrutura verde				72.00 m
Área impermeabilizada				179.00 m
Nº de fogos				
Nº de pisos				
- acima da cota de soleira				
- abaixo da cota de soleira				
Cerca				6.50
Volumetria				585.00 m
Dotação automóvel				3 veículos

Observações:

requerente: António Manuel Duarte Caetano
local: Bairro da Colónia e Sismarias, Lote 18 - Abrunheira
objecto: Arquitectura de habitação unifamiliar - TELAS FINAIS


Levantamento Topográfico / Planta de Implantação

Arquivo n.º	Arquitecto O.A. n.º	Ass.
170/01		
Desenhador:	Engenheiro O.E. n.º 22.612	Ass.
Vitor Alves	Luis Carvalho	<i>[assinatura]</i>




QUINO PROJECTO
GABINETE DE ESTUDOS E PROJECTOS, LDA. (EXC. 198)
Av. Min. Farpas, Amieiros nº 6, 1.º DL.
2710-431 Sado
Tel. 219106670 Fax 219106670
e-mail: geral@quino-projecto.pt

Escala:	Desenho n.º
1/200	1

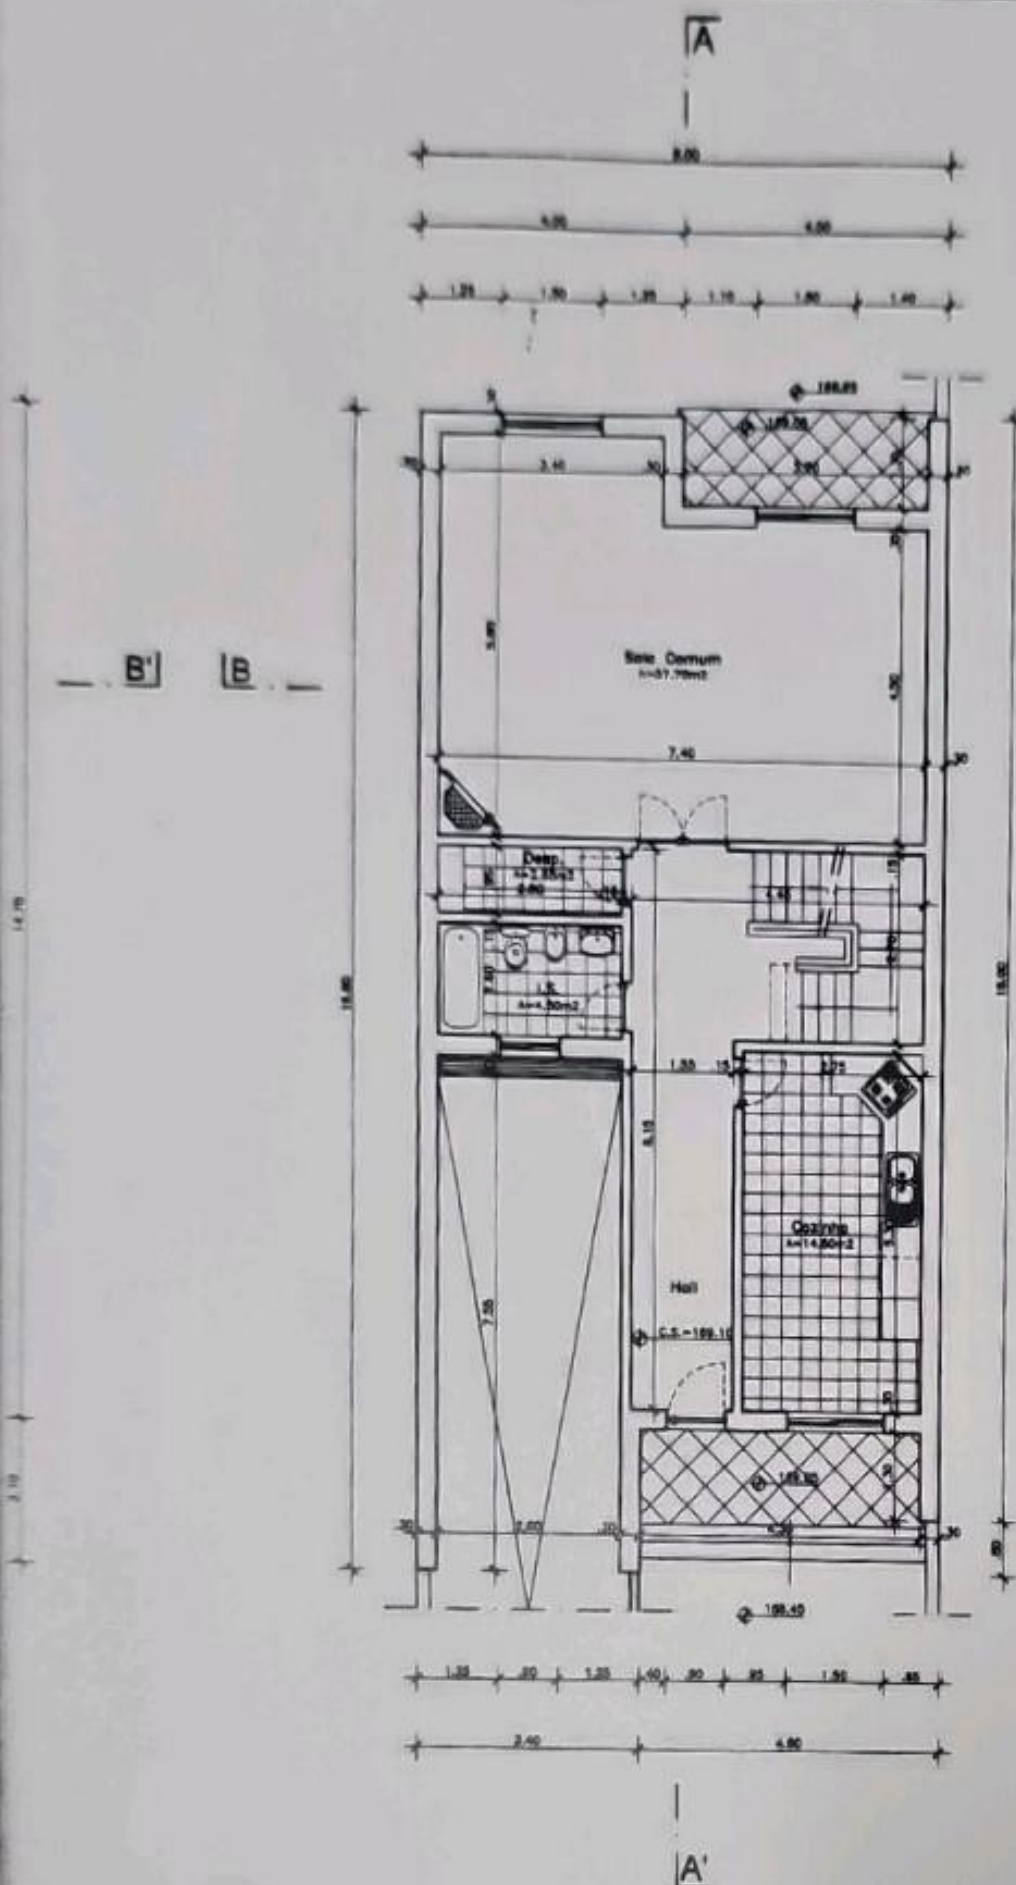

Planta do Piso 0

Obs	
Rec	
Loc	
Pro	
Dato	
Revis	

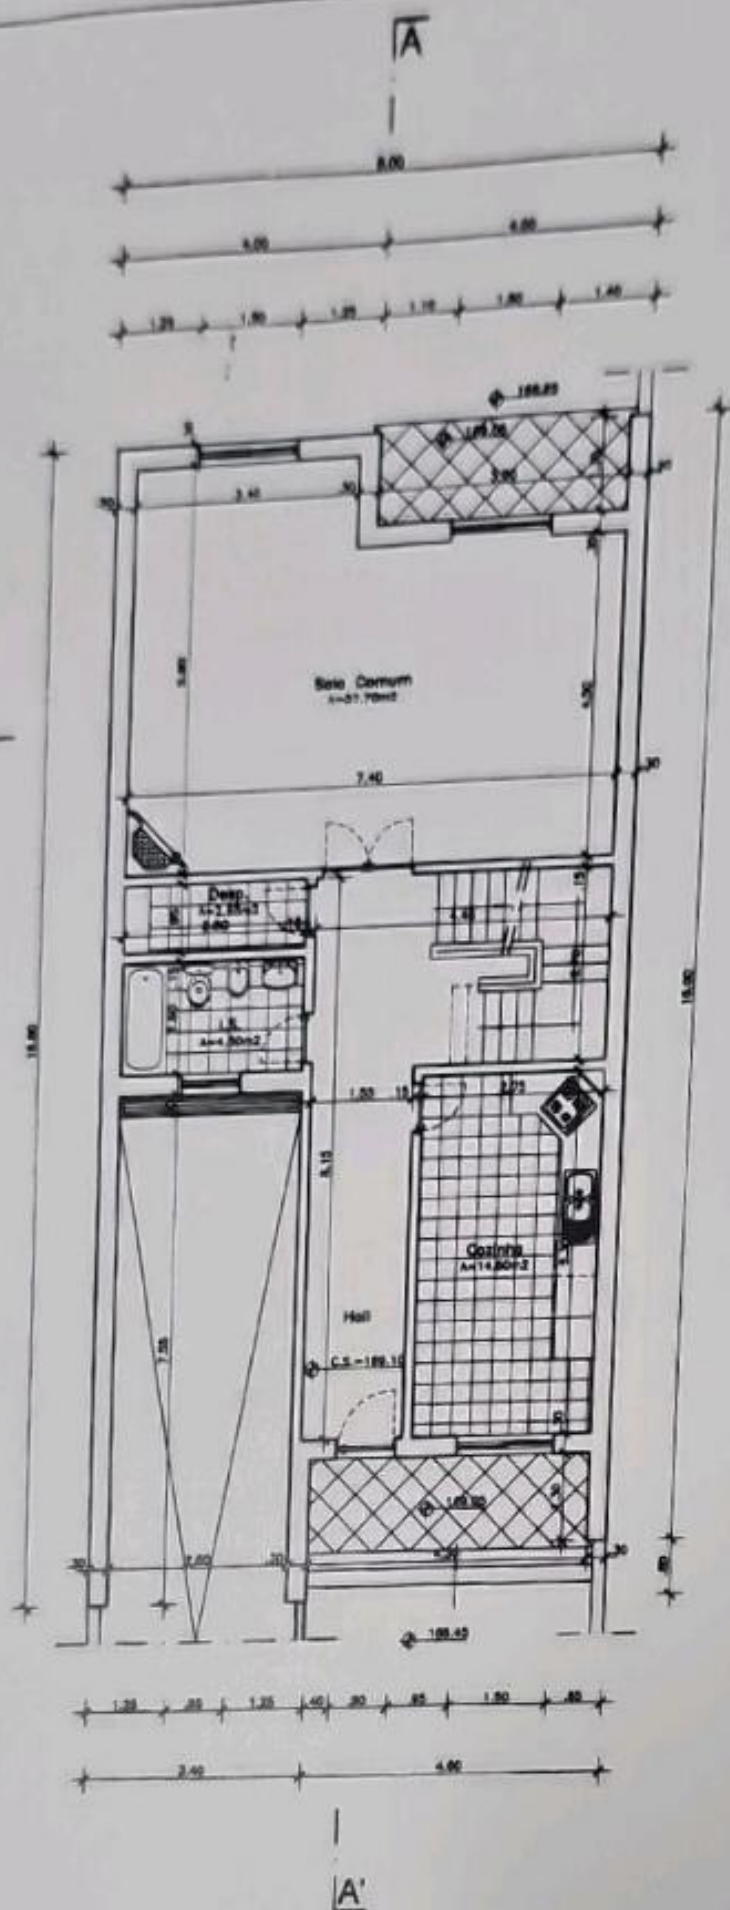

Planta do Piso 0

Obs

Rec


Loc

Pro



Date

Reviz

ESTE PROJETO É PROPRIEDADE INTELECTUAL DA QUADROPROJETO, LTDA. NÃO PODEMOS SER RESPONSABILIZADOS OU UTILIZADOS PARA QUALQUER DESMHO, A NÃO SER O ADO EXPRESSO, SEM NOSSA AUTORIZAÇÃO ESCRITA.

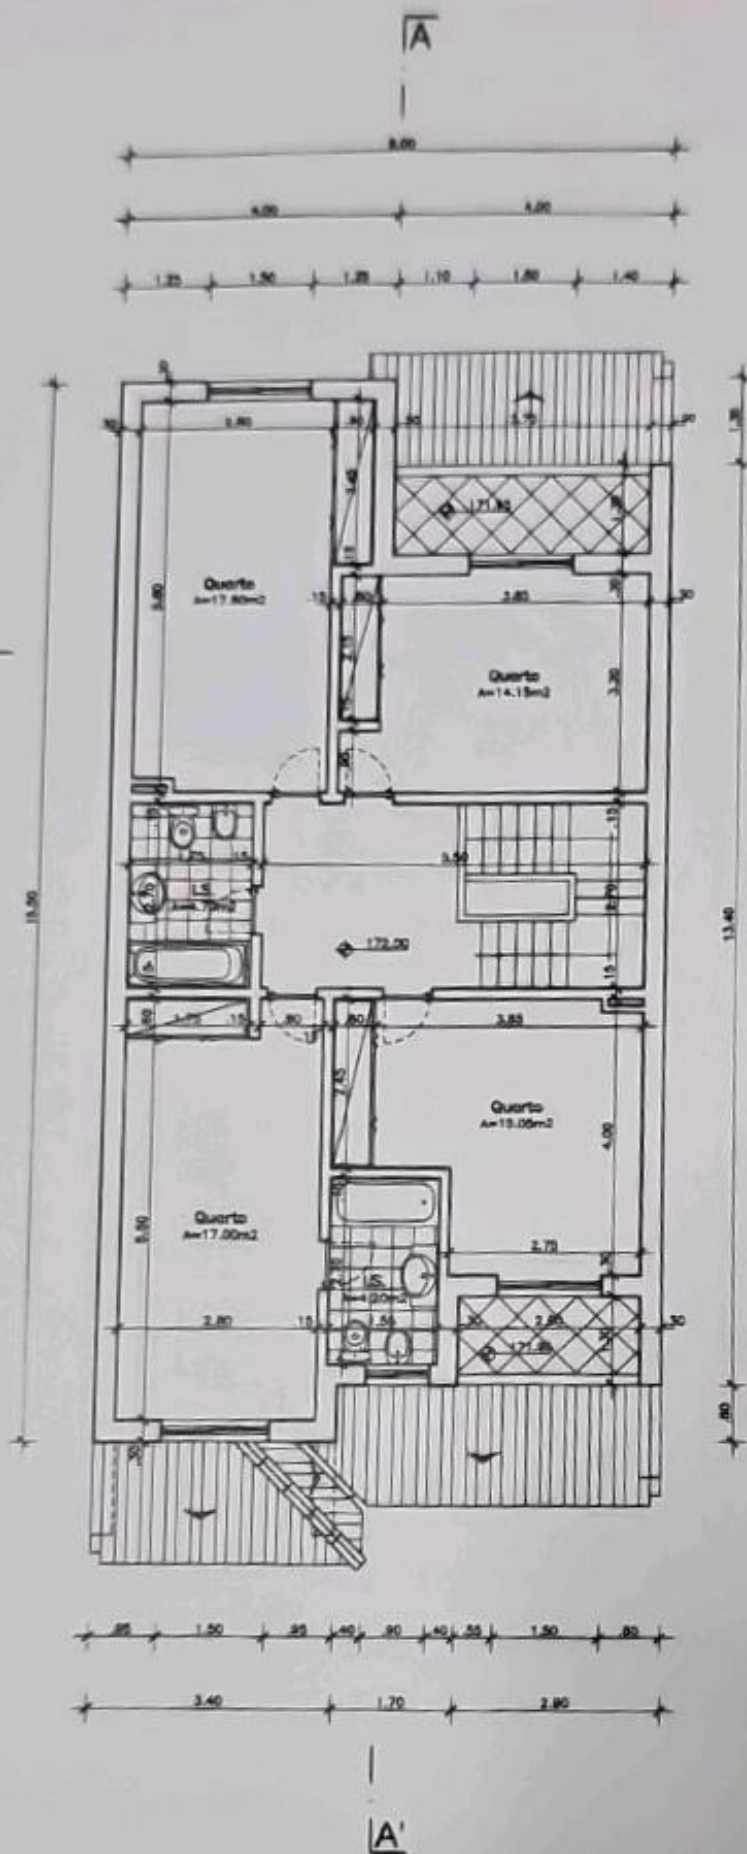

Planta do Piso 1

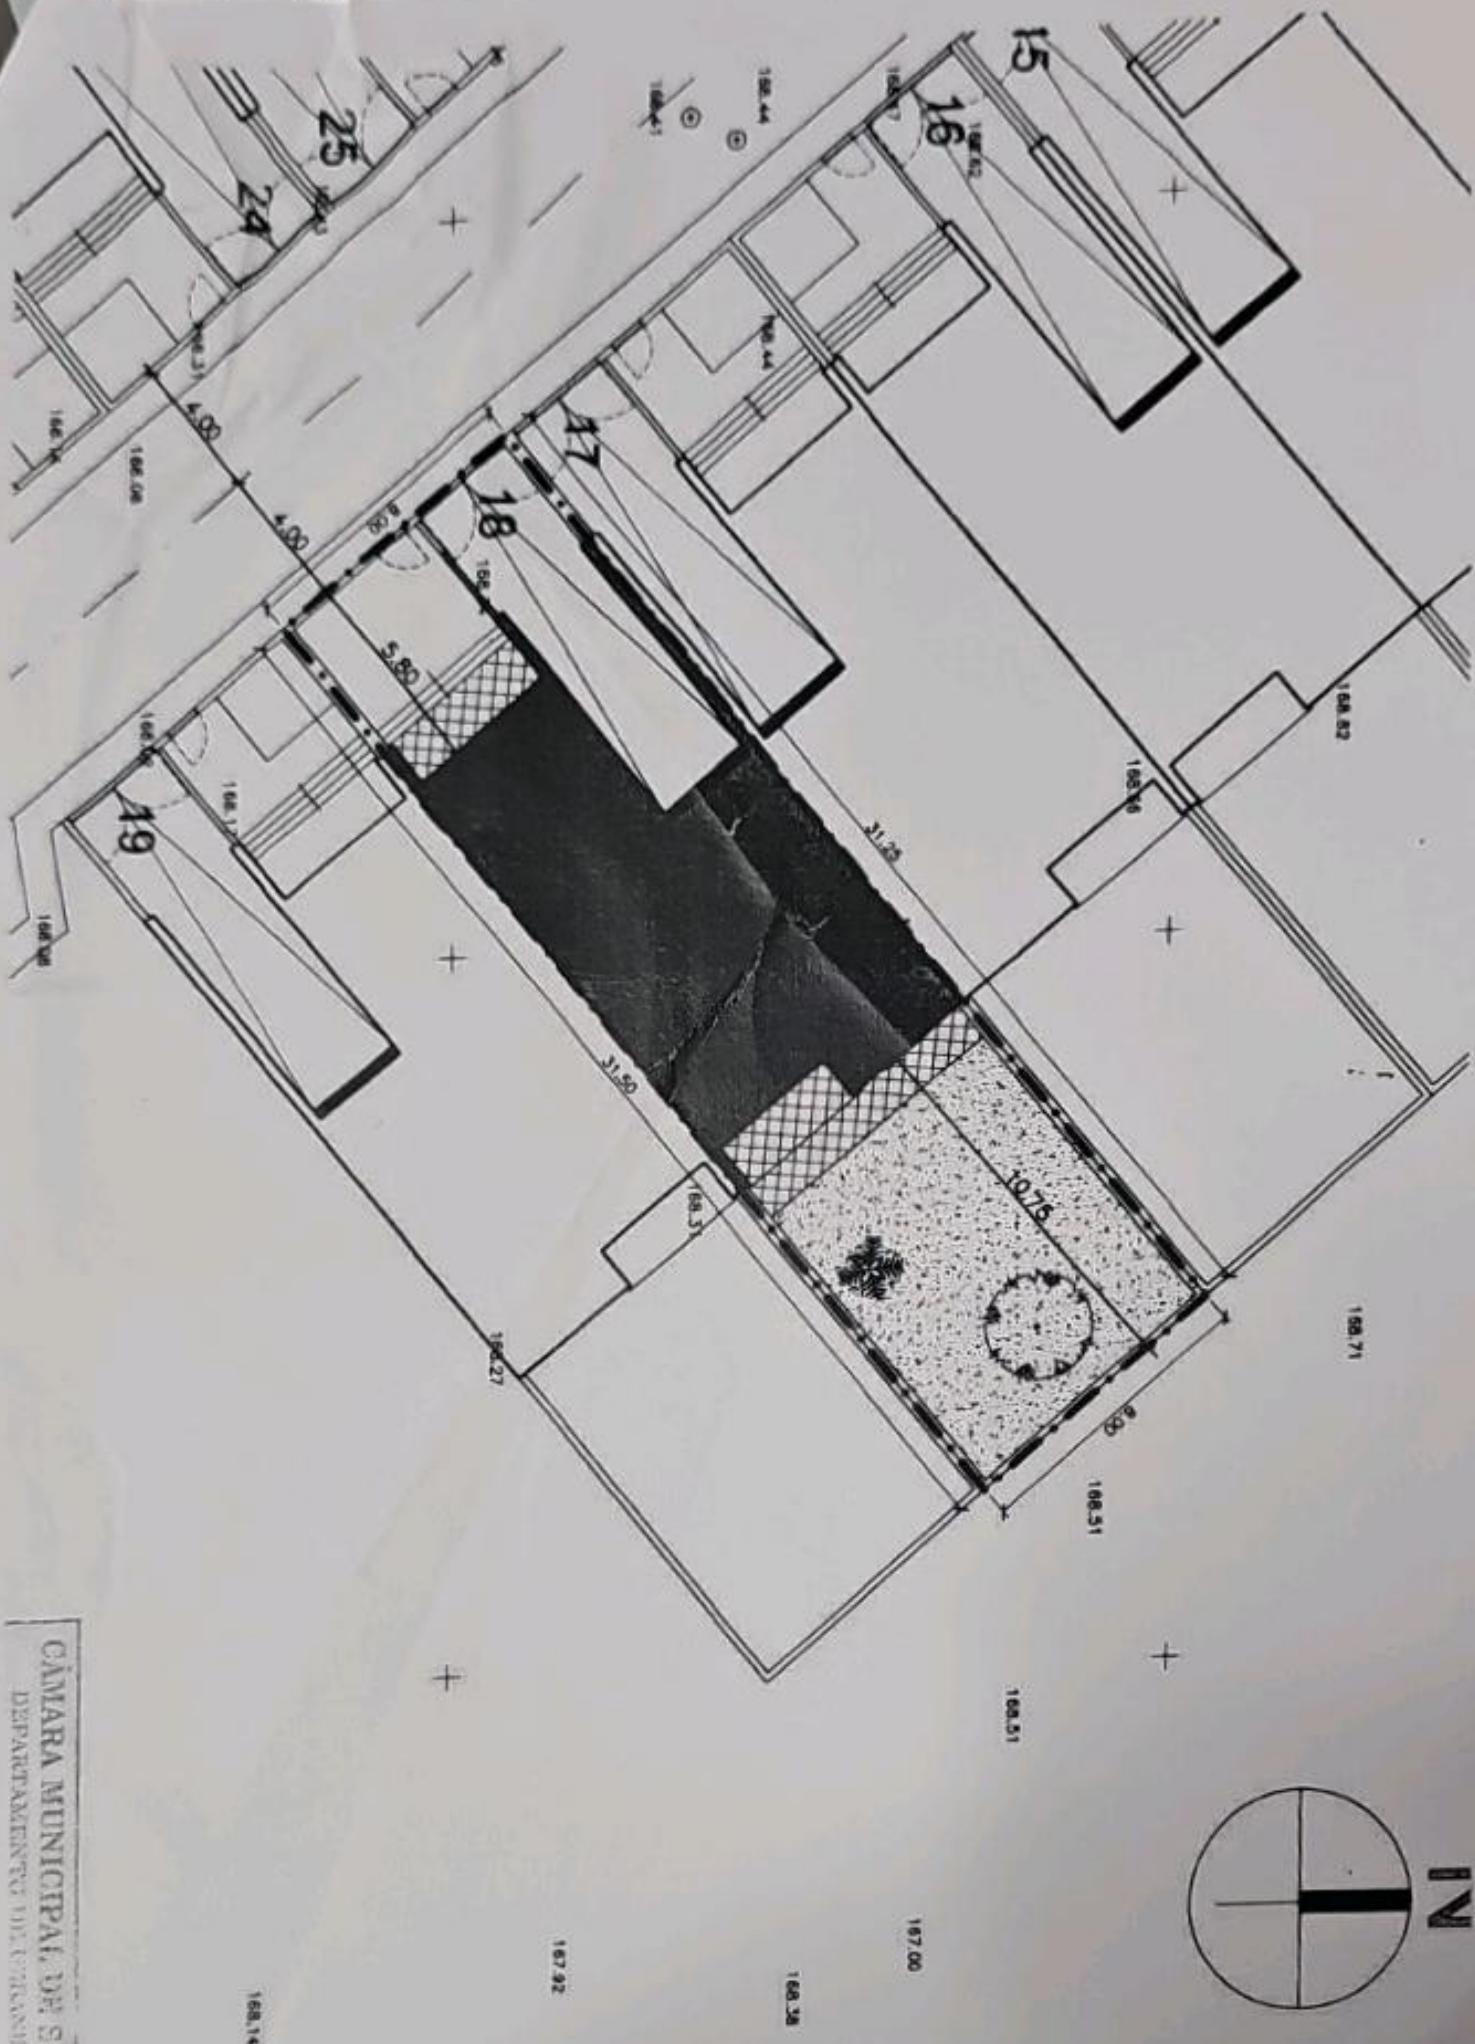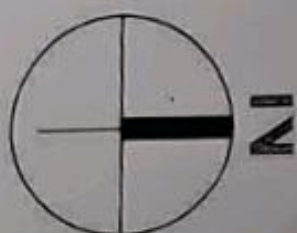

CĂMARA MUNICIPAL DE SINTET
DEPARTAMENTUL DE URBANISM