


Área do Piso 0 - 89.50m²

Corte EF

Legenda e Áreas do Piso 0		
Número	Designação	Área
1	Sala de Estar / Jantar	37.97 m ²
2	Cozinha	10.35 m ²
3	Hall	3.42 m ²
4	Acesso Vertical	6.48 m ²
5	l.s. Social	4.25 m ²
6	Quarto	14.26 m ²

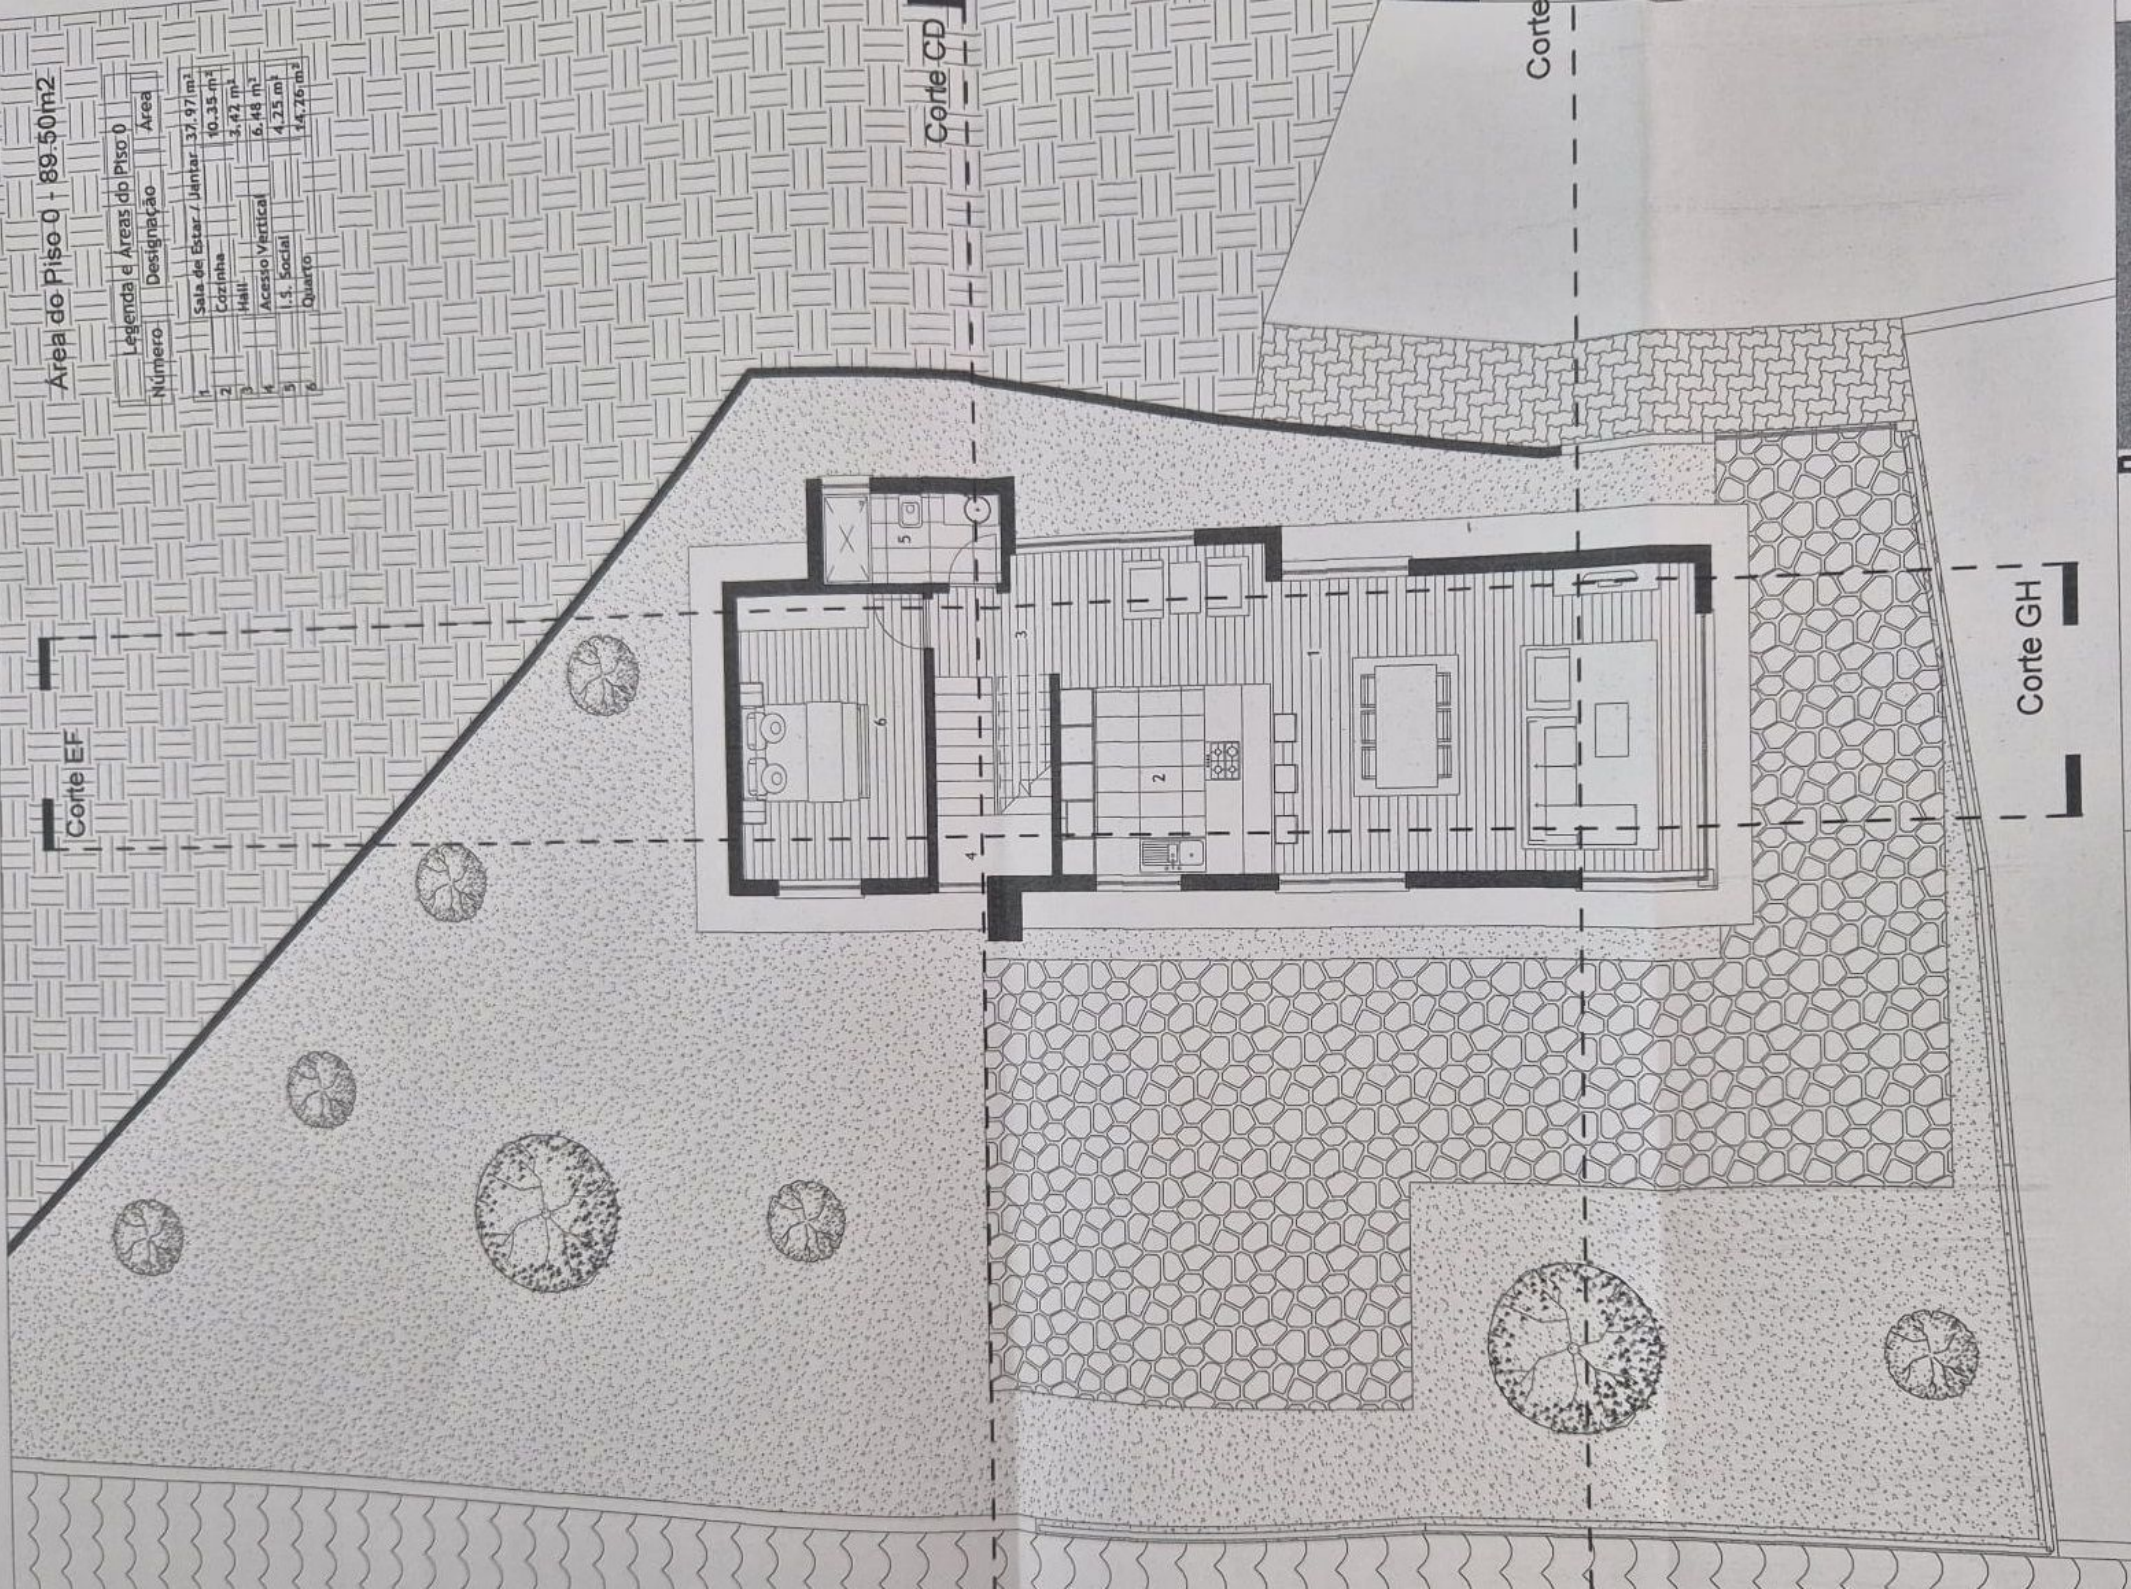

Corte CD

Corte

Corte GH

Área do Piso 1 - 82.50m²

Corte EF

Legenda e Áreas do Piso 1		
Número	Designação	Área

1	Acesso Vertical	6,48 m ²
2	Hall	8,81 m ²
3	I.S. Comum	4,25 m ²
4	Quarto	14,26 m ²
5	Escritório	11,73 m ²
6	Quarto Principal	16,57 m ²
7	I.S. Privativa	6,21 m ²
8	Varanda	6,94 m ²

Corte CD

Corte

Corte GH

