


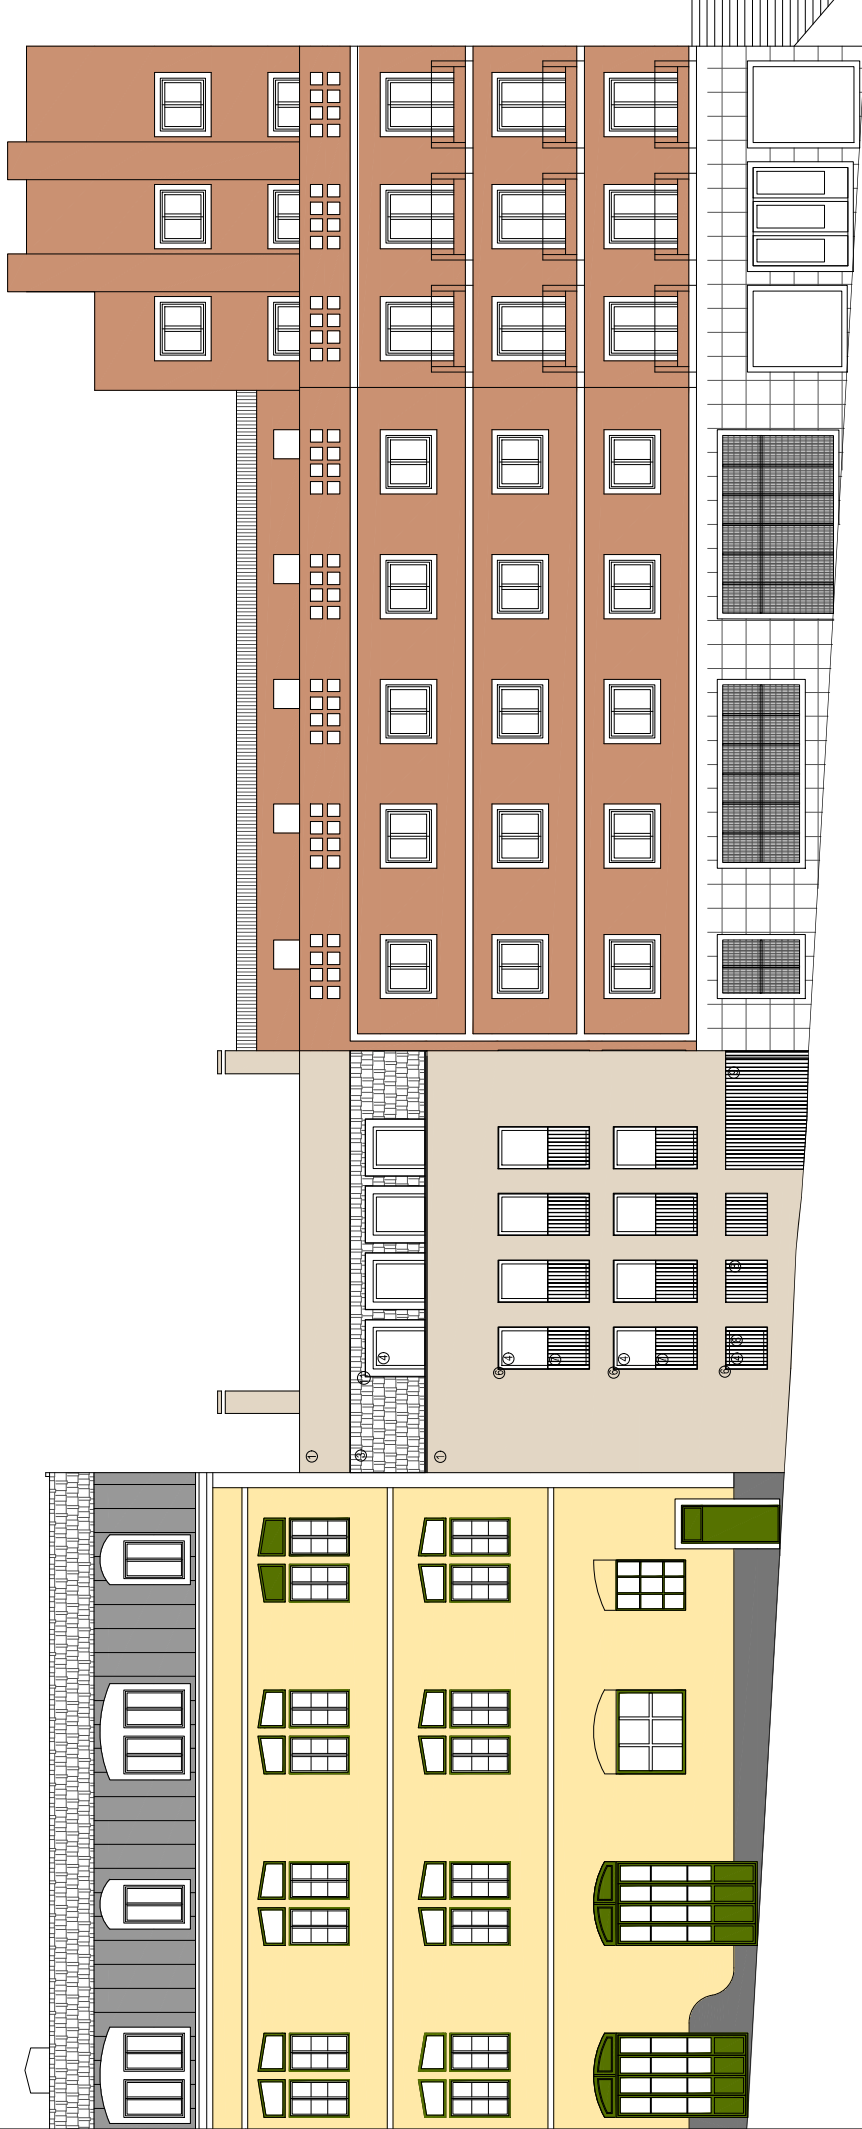

LEGENDA:

1. Revestimento decorativo fino (Orgânico) do tipo ISOVIL REV da Secl, na cor 03.020 NCS: S 1005-Y10R
2. Revestimento decorativo fino (Orgânico) do tipo ISOVIL REV da Secl, na cor branca;
3. Cobertura com telha plana na cor vermelha;
4. Molduras de pvc na cor branca, com vidros duplos;
5. Portão metálico executado com varões redondos, lacado a cor branca;
6. 1005-Y10R e vidro duplo;
7. Moldura de vidro, executada com chapa metálica lacada a cor branca, com 2cm de espessura;
8. Guarda em ferro pintada com tinta anti-ferrugem, na cor branca;
9. Grade metálica executada com varões redondos, lacada a cor branca;
10. Portão metálico executado com varões redondos, lacado a cor branca;
11. Metal disendido L62 T20/20, á cor 03.020 NCS: S 1005-Y10R;
11. Traveira revestida a chapa metálica, lacada a cor branca