
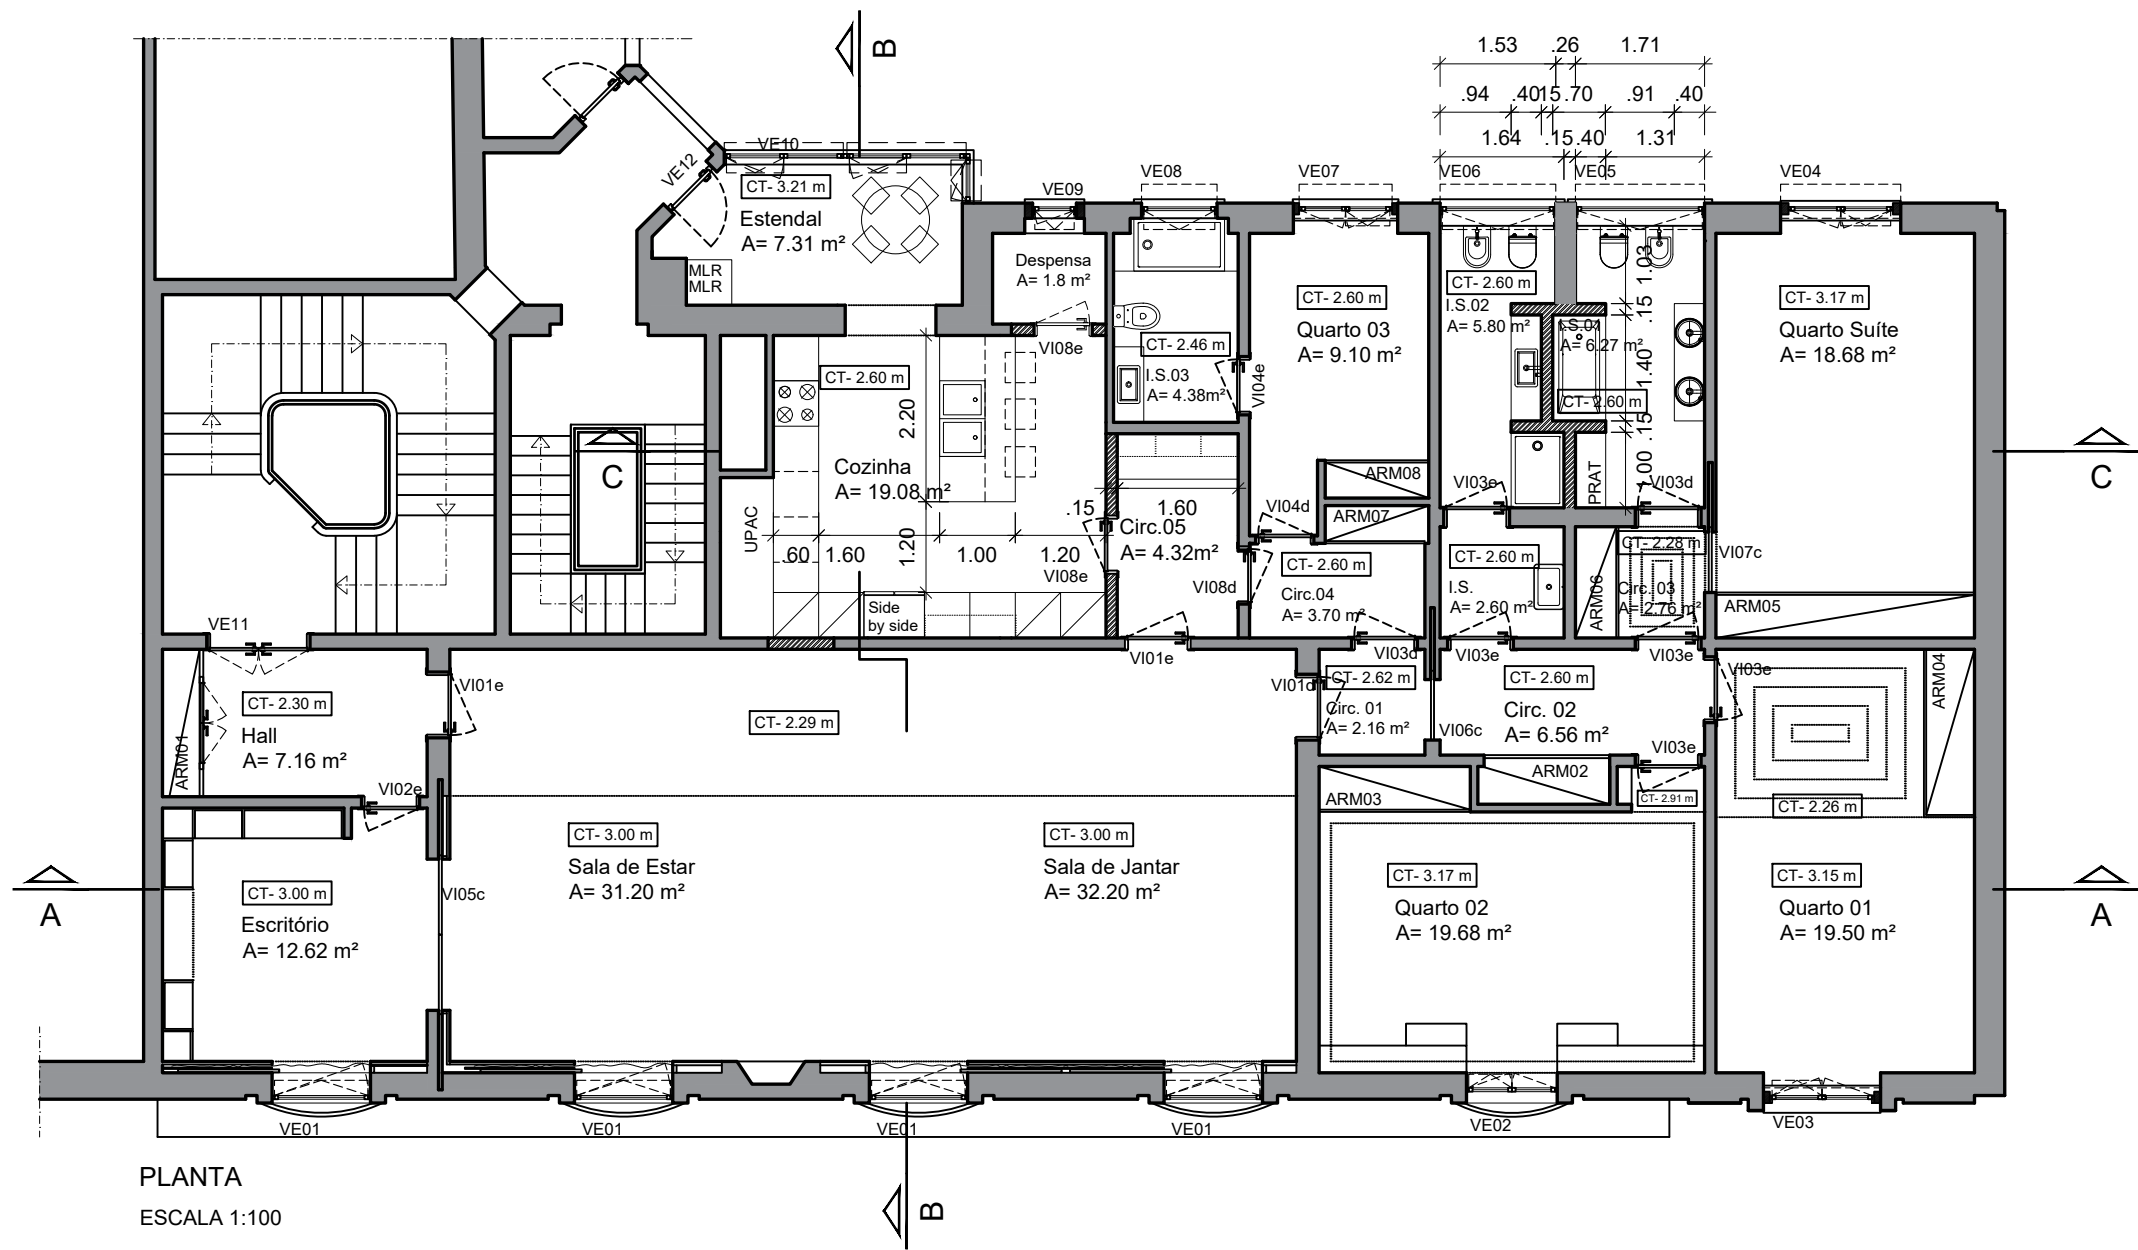


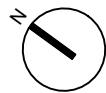

PLANTA
ESCALA 1:100

NOTA: Levantamento da situação actual com base nas telas finais e levantamento no local. Todas as medidas a confirmar em obra.

PROJETO DE ARQUITETURA
Estudo Prévio

Apartamento

Designação

PROPOSTA
PLANTA

Requerente

HomePrime, SA.

Local

Av. Sidónio Pais, 28, 5º Esq.

Arq.

Arq.ª Ana Margarida Santos (Nº O.A. 16977)

Escala

1/100

Data

Maio 2023

05