



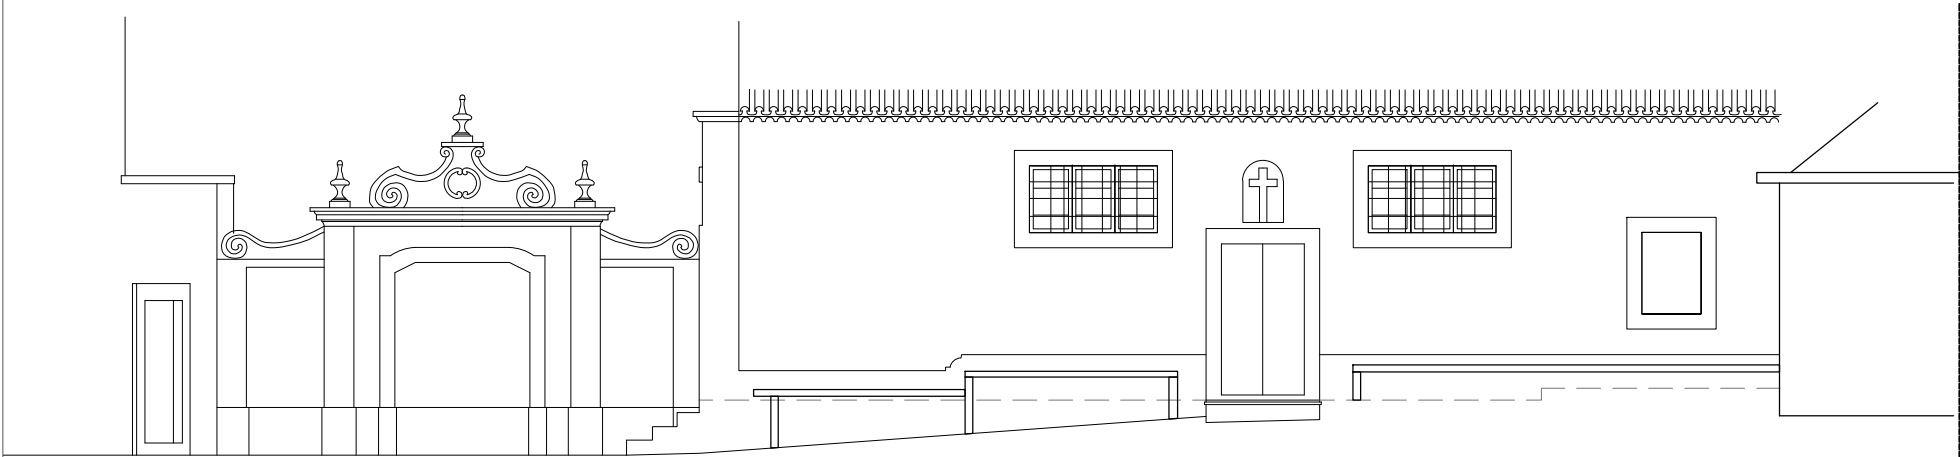

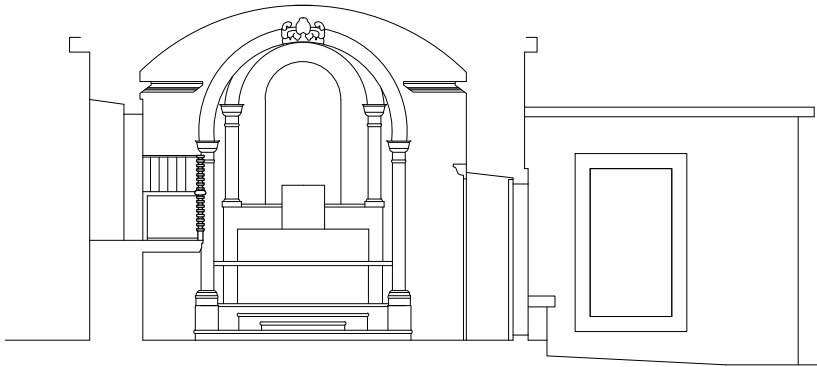

Revisão	Descrição	Data
Requerente:		
Projectista:		
Disciplina:	ARQUITECTURA	
Especialidade:		
Técnico Responsável:	ARQ. n	
Projecto:		
Fase:	LEVANTAMENTO	
Título:	CAPELA CORTES E ALÇADOS	
Número:	201	Rev:
Data:	MAIO 2016	Escala: 1/100
Nº Processo:		

ESTE DESENHO É PROPRIEDADE DOS SEUS AUTORES E NÃO PODE SER REPRODUZIDO SEM AUTORIZAÇÃO
EXPRESSA RESERVADOS TODOS OS DIREITOS PELA LEGISLAÇÃO EM VIGOR -DECRETO LEI 63/85 DE 14 DE MARÇO