


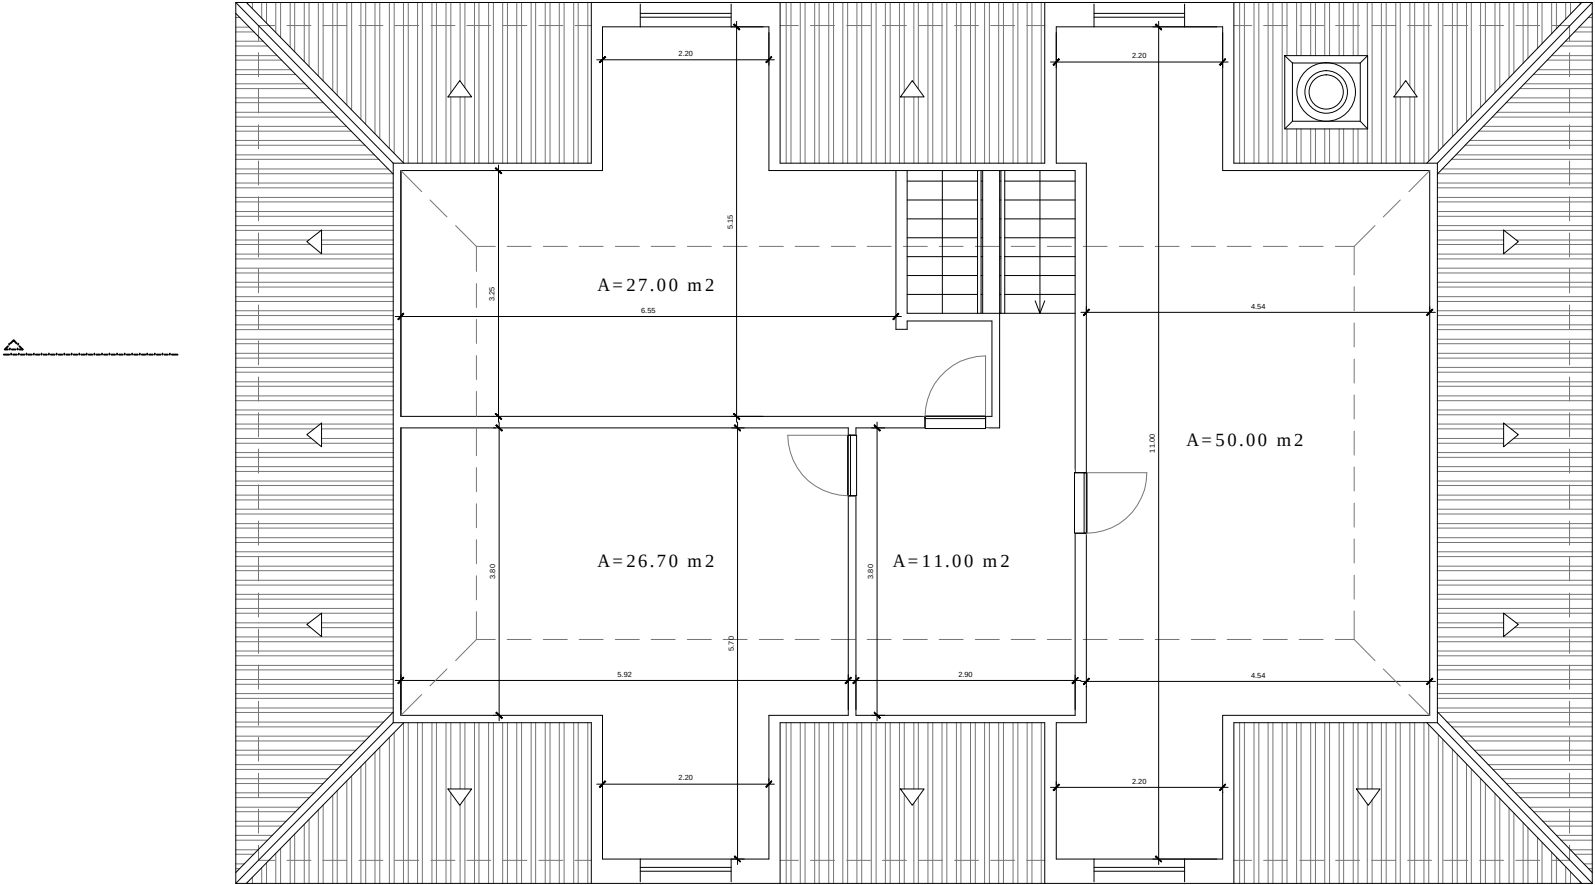

Revisão	Descrição	Data

Requerente:

Projectista:

Disciplina:	ARQUITECTURA
Especialidade:	
Técnico Responsável:	ARQ. n

Projecto:	LUIS BLECK DA SILVA
-----------	---------------------

Fase:	LEVANTAMENTO
-------	--------------

Título:	PLANTA CASA SOTÃO
---------	-------------------

Número:	103	Rev:
---------	-----	------

Data:	MAIO 2016	Escala:	1/100
-------	-----------	---------	-------

Nº Processo:
