


PLANTA 2.º - 3.º PISOS - HABITAC

1.10 | 1.80 | 1.95 | 1.80 | 1.95 | 1.80 | 1.95 | 1.80 | 1.95 | 1.10

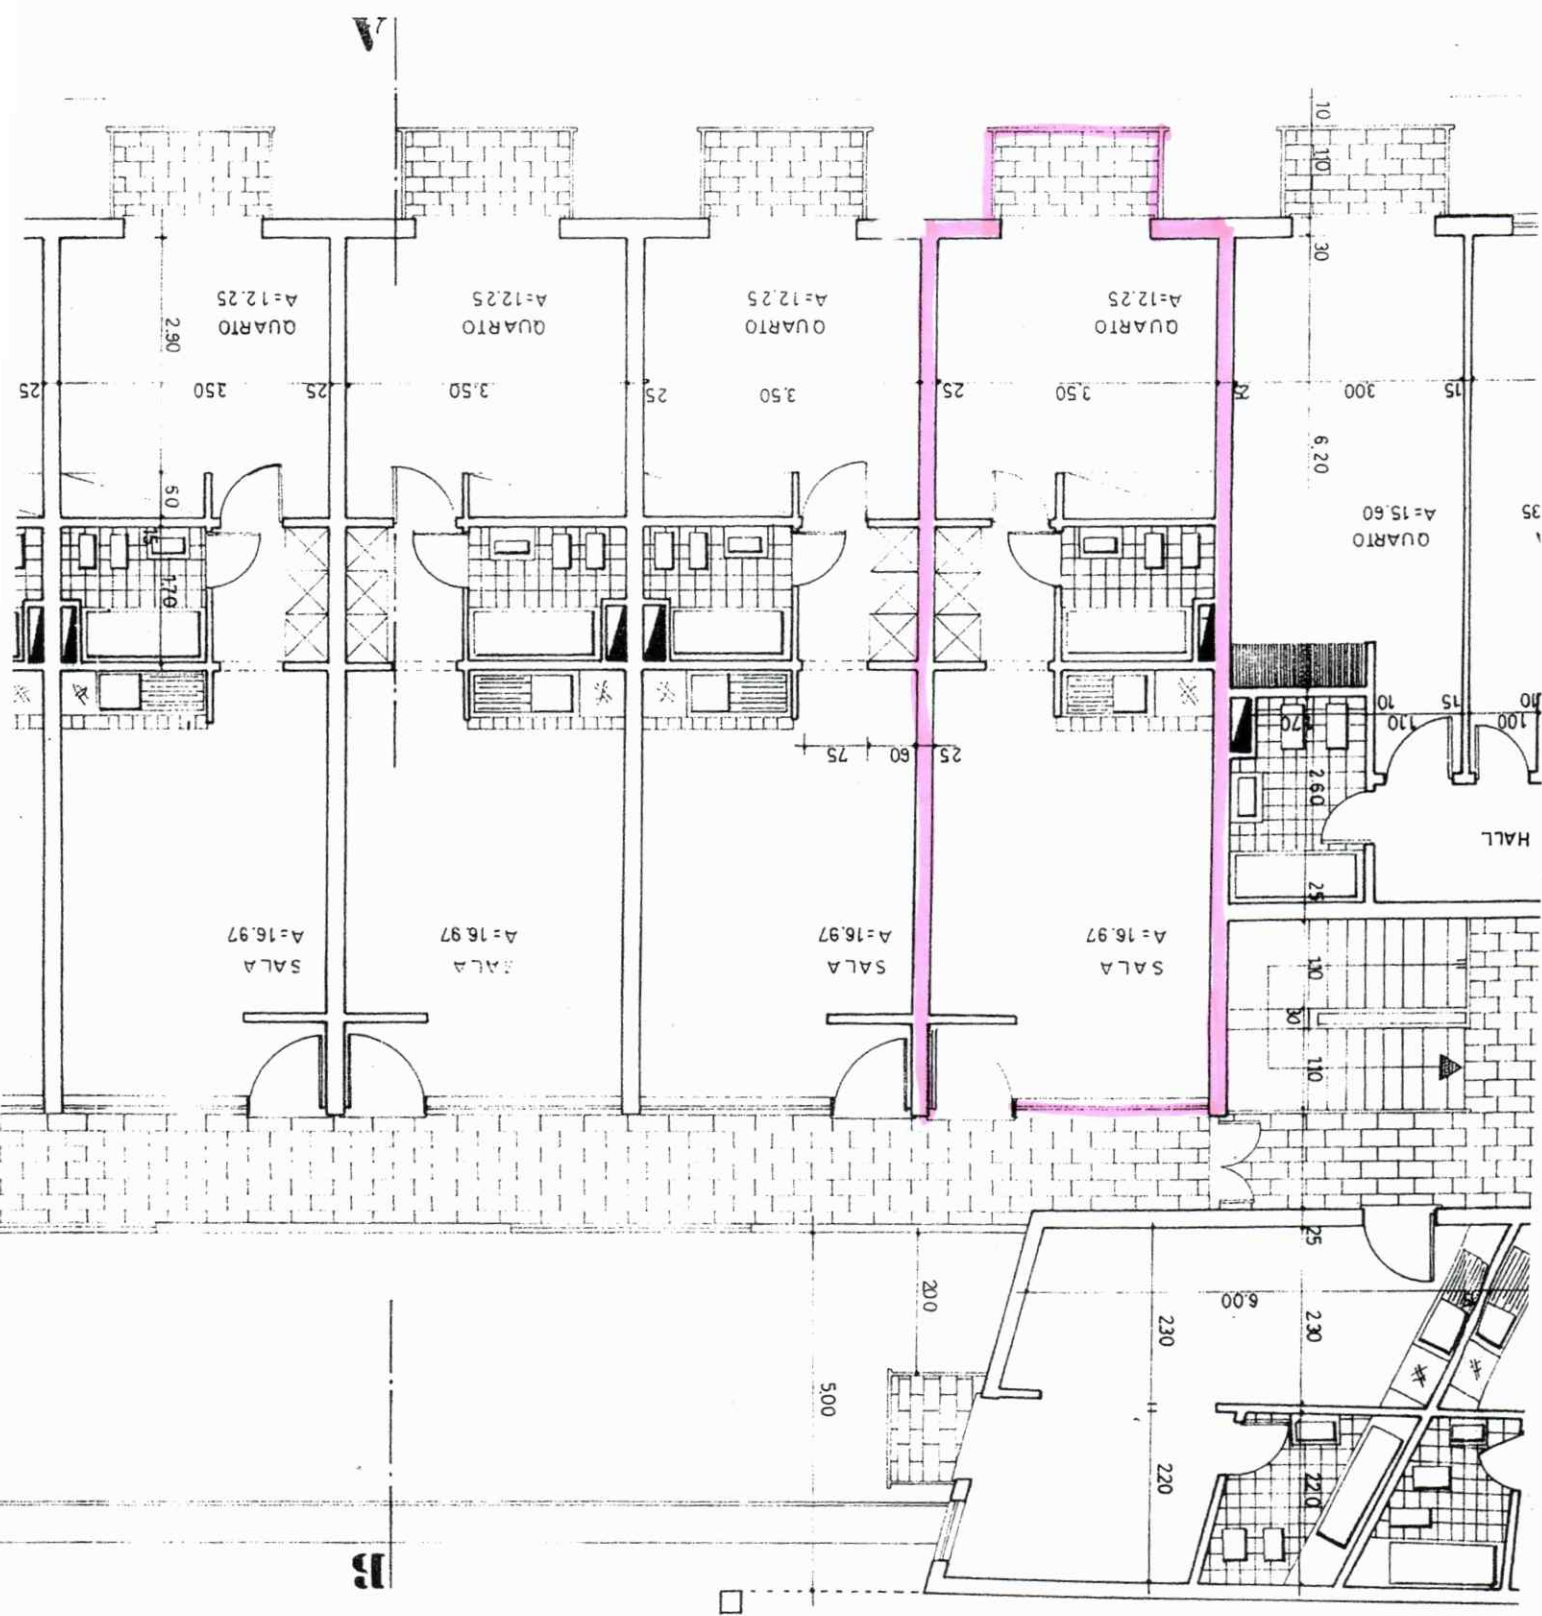

A

B

35

HALL

SALA

QUARTO

QUARTO

