


DESENHO MOSTRANDO O APROVEITAMENTO DO MADEIRAM
PRÓPRIO, QUE O EX.^{MO} SR. MANUEL BRAZ MODIFI
EM AGUALIA — LOGAR — DESTE — CONCELHO —




— FRENTE — PRINCIPAL —

ENTO, DESTINADO A ARRUMOS, NA MORADIA—
 COU, — SITA, NA RUA SALADURA CABRAL.
 ESCALA = 1:100—

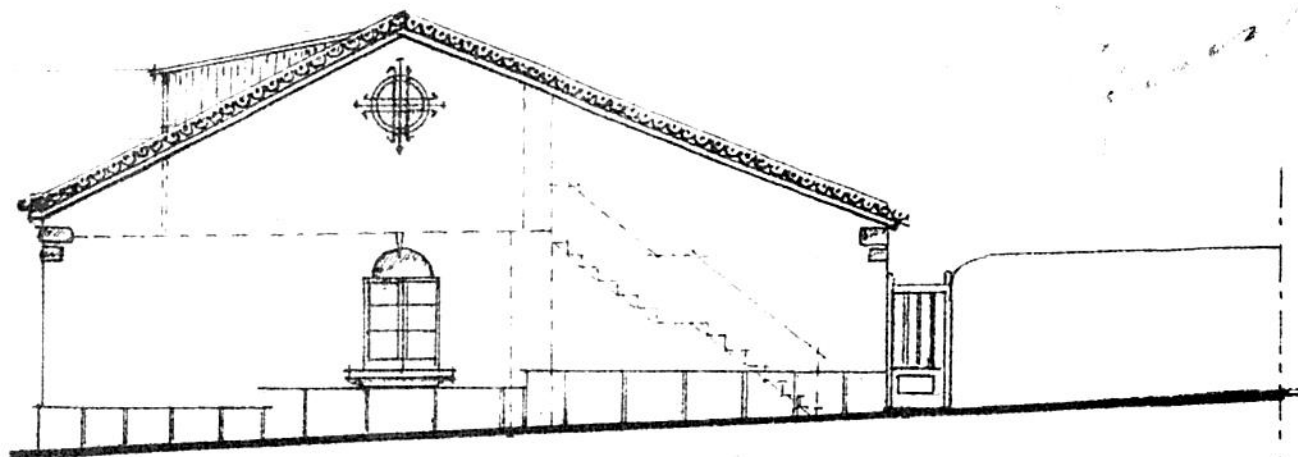


— LATERAL — B' —

Engenheiro Antonio Lemos
 C.T. Nº 1264 C.H. Sinto

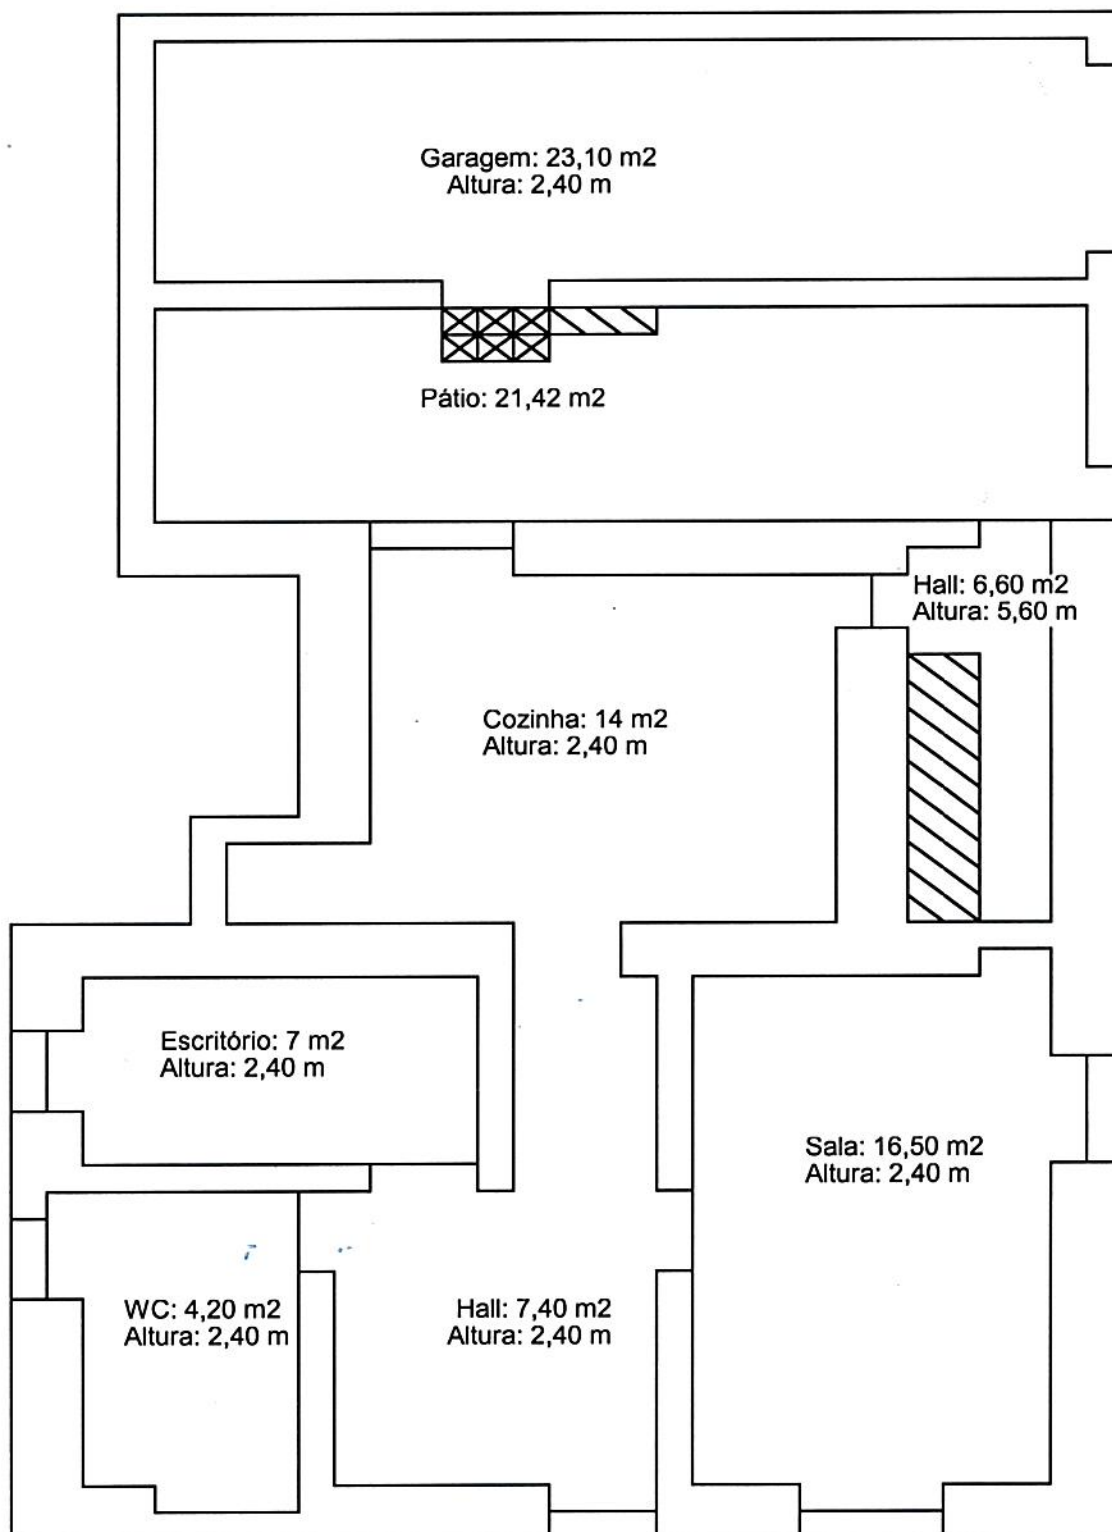

VISTO EM PLANTA
- R/Chão -

Escala = 1,5:100

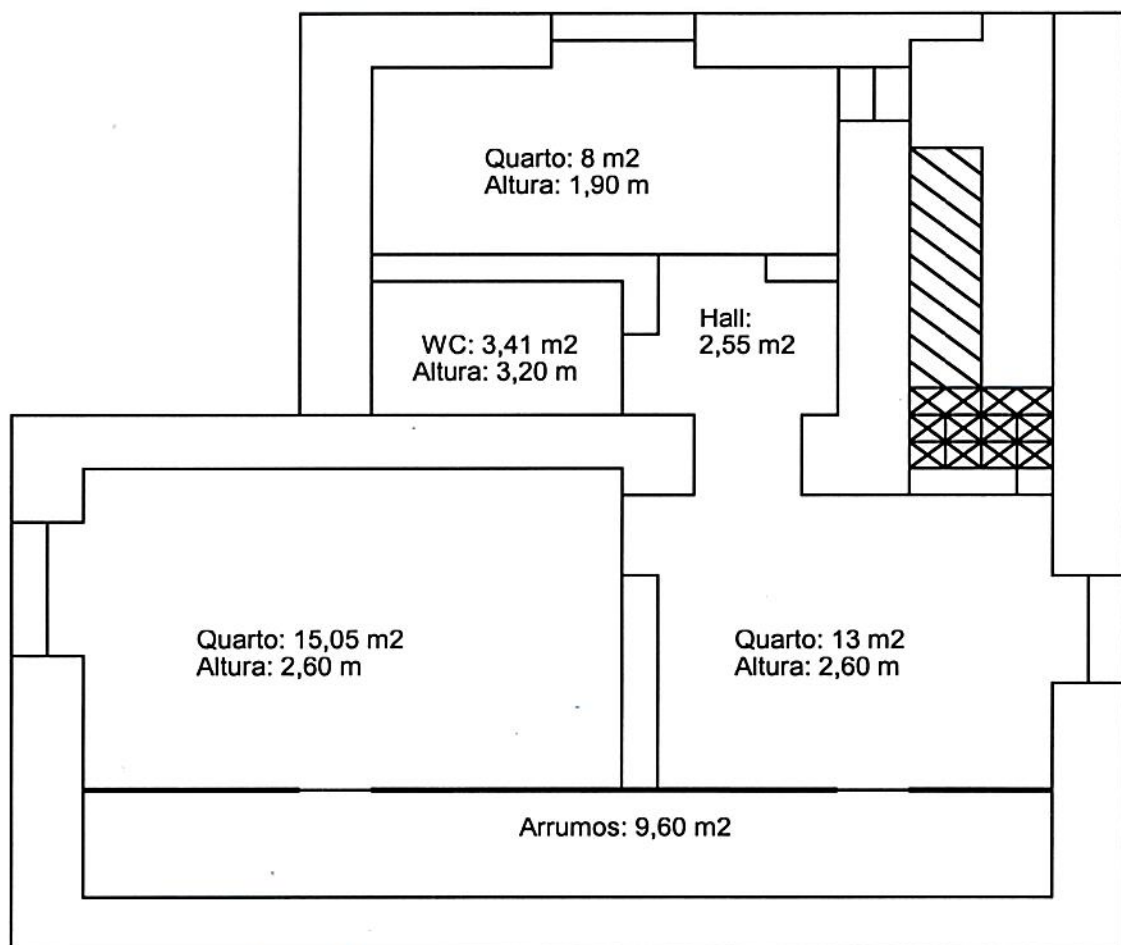

VISTO EM PLANTA
- 1º Andar -

Escala = 1,5:100