
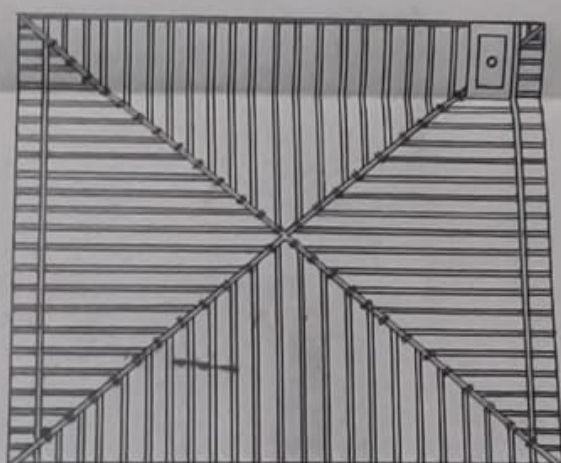


PROJECTO DE UMA MORADIA E CASA DE
ARRECADAÇÃO, EM CANEÇAS, SÍTIO DE
CAMPO DE CANEÇAS, CONC. DE LOURES
REQUERENTE: ABEL CÂNDIDO LEMOS

ESC. 1/100

~ TEL. FINAL ~

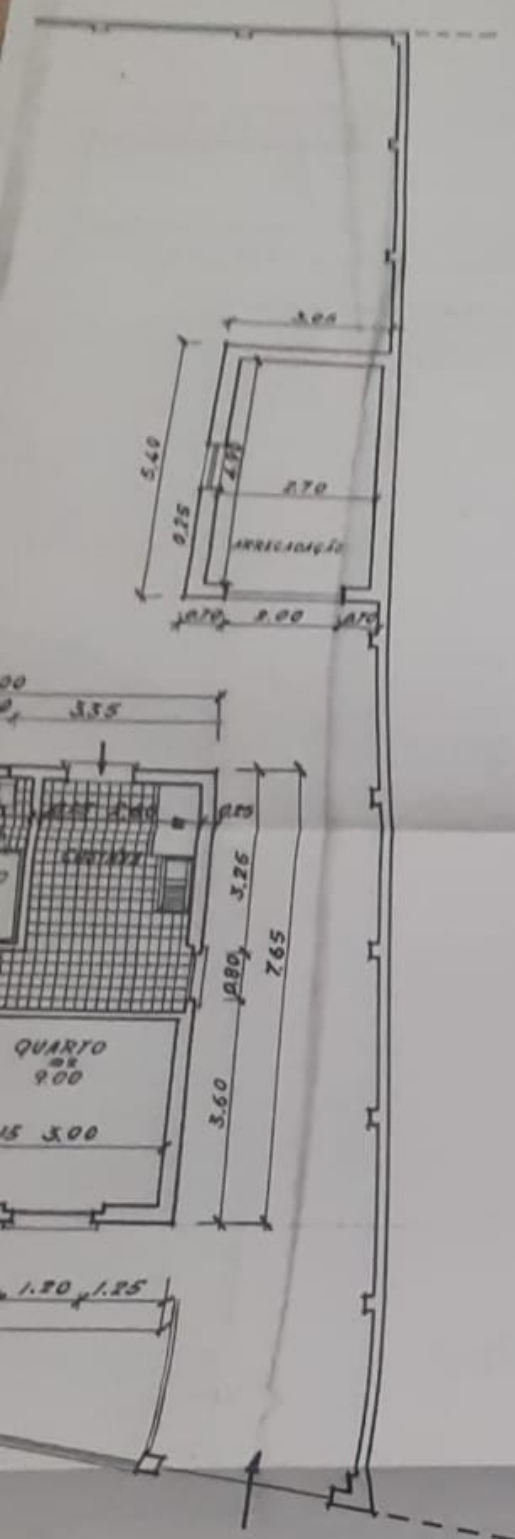

COBERTURAS

O TÉCNICO INSCRITO COM

ARRECADAÇÃO E MURO




Juliano Teodoro Fátima Rodrigues de S.



Samsung Triple Camera
Tirada com Galaxy A50



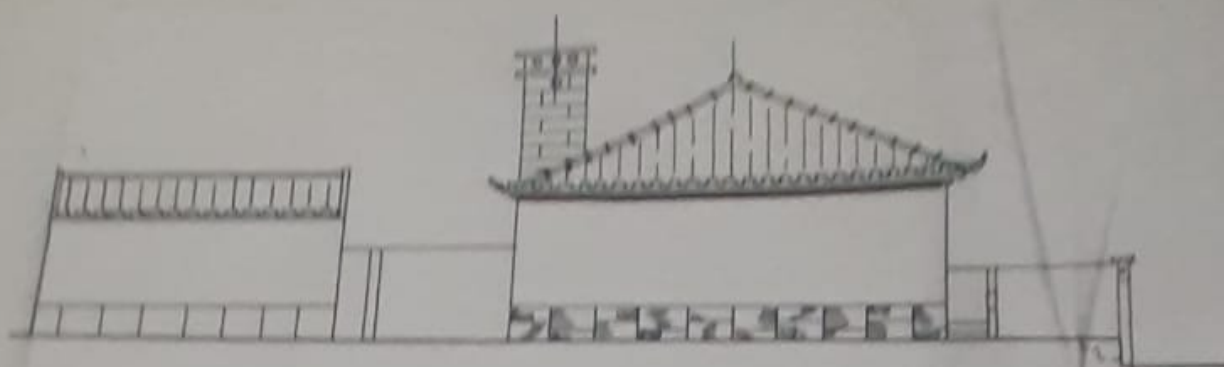

ALÇADO LATERAL ESQUERDO



CORTE A-B



ALÇADO DO MURO DA FRENTE, MORADIA
E ARRECADAÇÃO




Samsung Triple Camera
Tirada com Galaxy A50







ALÇADO PRINCIPAL DA MORADIA
E ARRECADAÇÃO

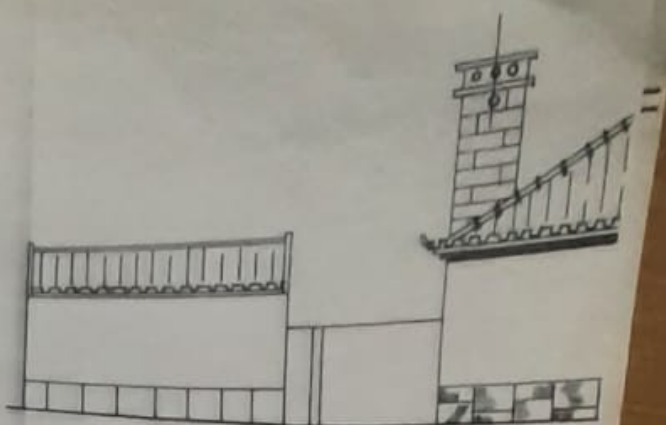


ALÇADO LATERAL ESQUER

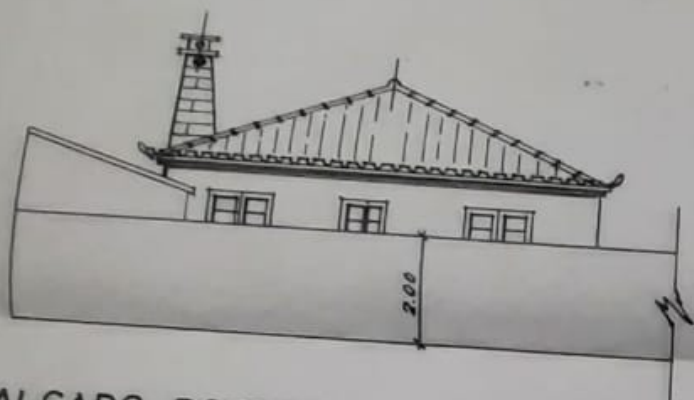


ALÇADO POSTERIOR

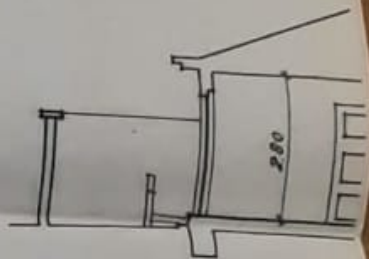

CORTE

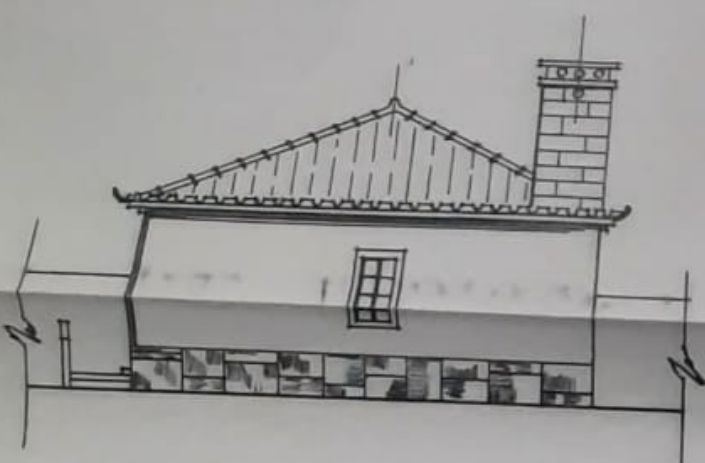

ALÇADO LATERAL DIREITO

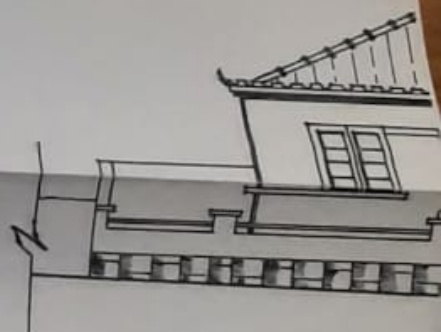

ALÇADO DO MURO
E ARRECADAÇÃO




Samsung Triple Camera
Tirada com Galaxy A50





Samsung Triple Camera
Tirada com Galaxy A50



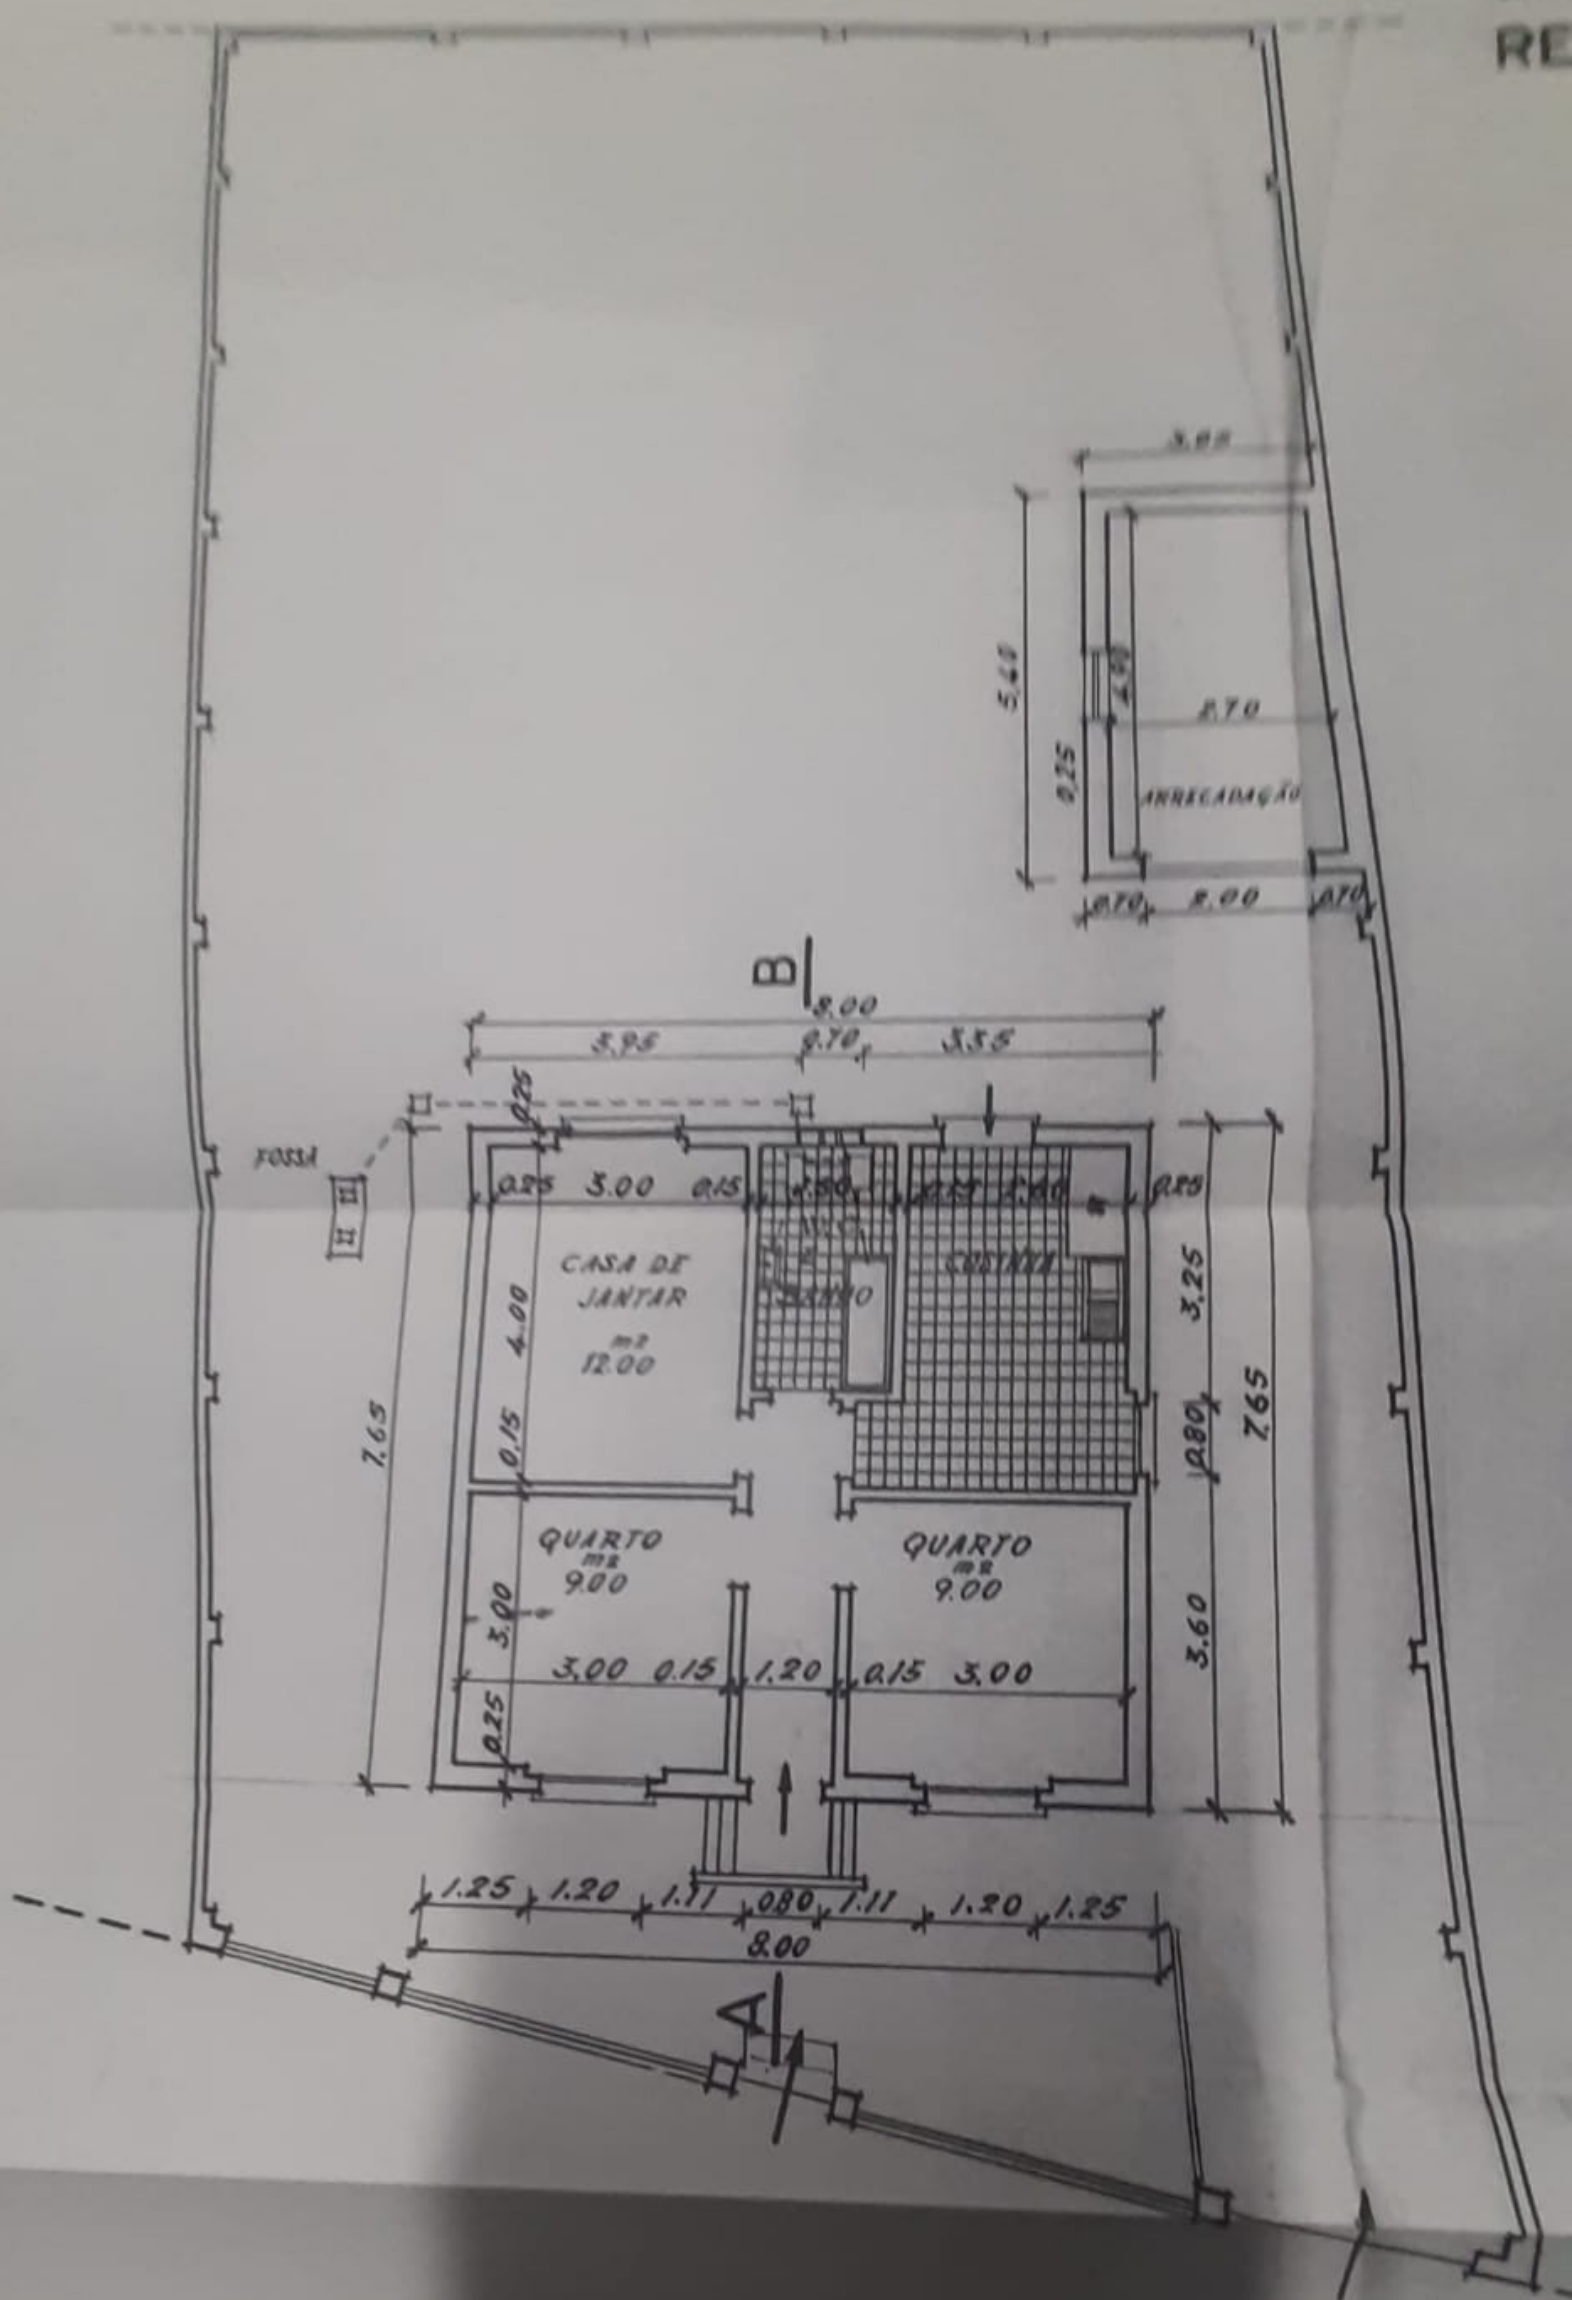

PLANTA DA MORADIA, ARRECADAÇÃO E MURO

