
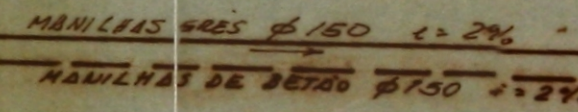


23.12.92
C. G. G. G.

01217 14.12.92



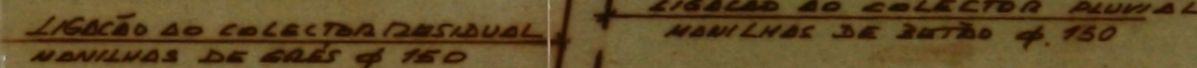


TRAÇADO DE ESGOTOS

1. TINTA TEXTURADA COLORIZER 7012 rosa claro
2. TINTA TEXTURADA COLORIZER 7004 rosa médio
3. TINTA TEXTURADA COLORIZER 7007 rosa escuro
4. CHAPA PERFILADA, PINTADA A ESMALTE AZUL
cor 404 SINTAL ref. 1140
5. CAIXILHARIA EM ALUMÍNIO BRONZE ESCURO
6. ESMALTE COR 658 S INTAL ref. 1140

V. VIDRO ARAMADO

23-12-52
Clegg

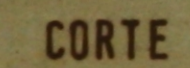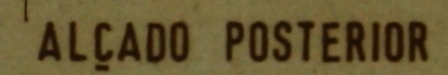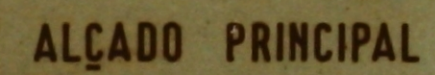


101217 14.10.32


URBANIZAÇÃO DA Qta DO ROSÁRIO
Lote 59

ESC.
1:100


O TÉCNICO *n. 45*

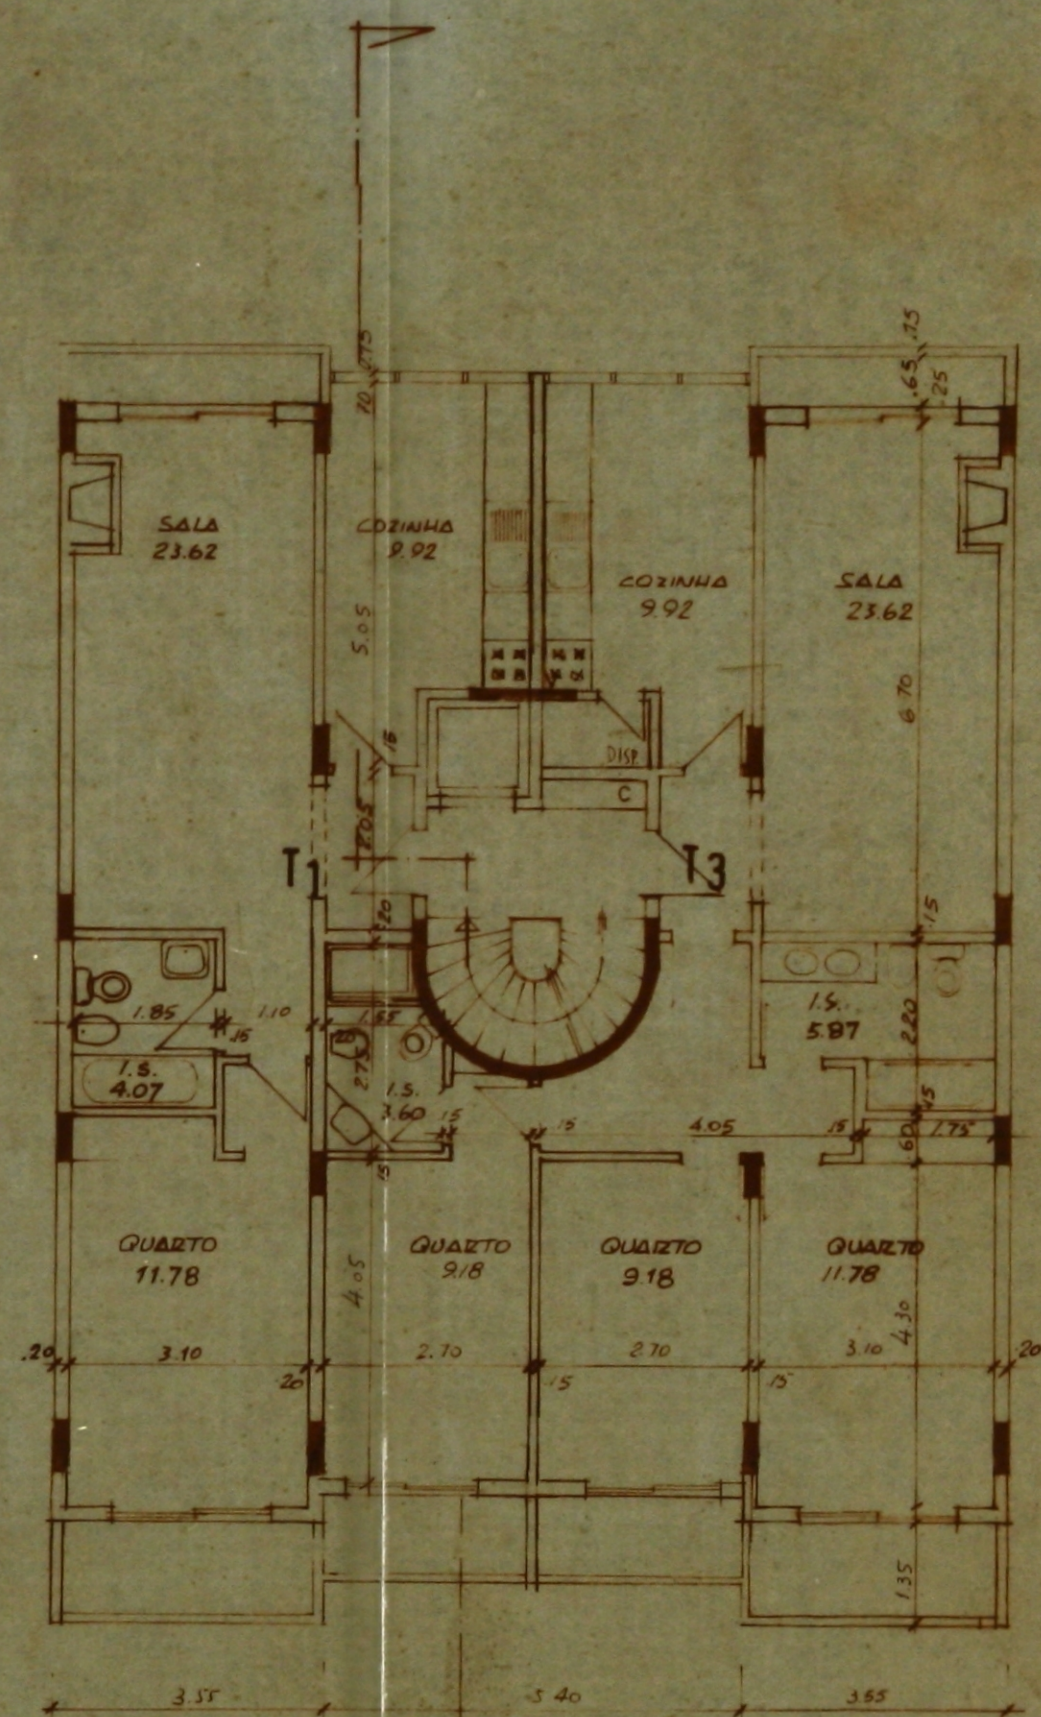


1º e 2º ANDARES

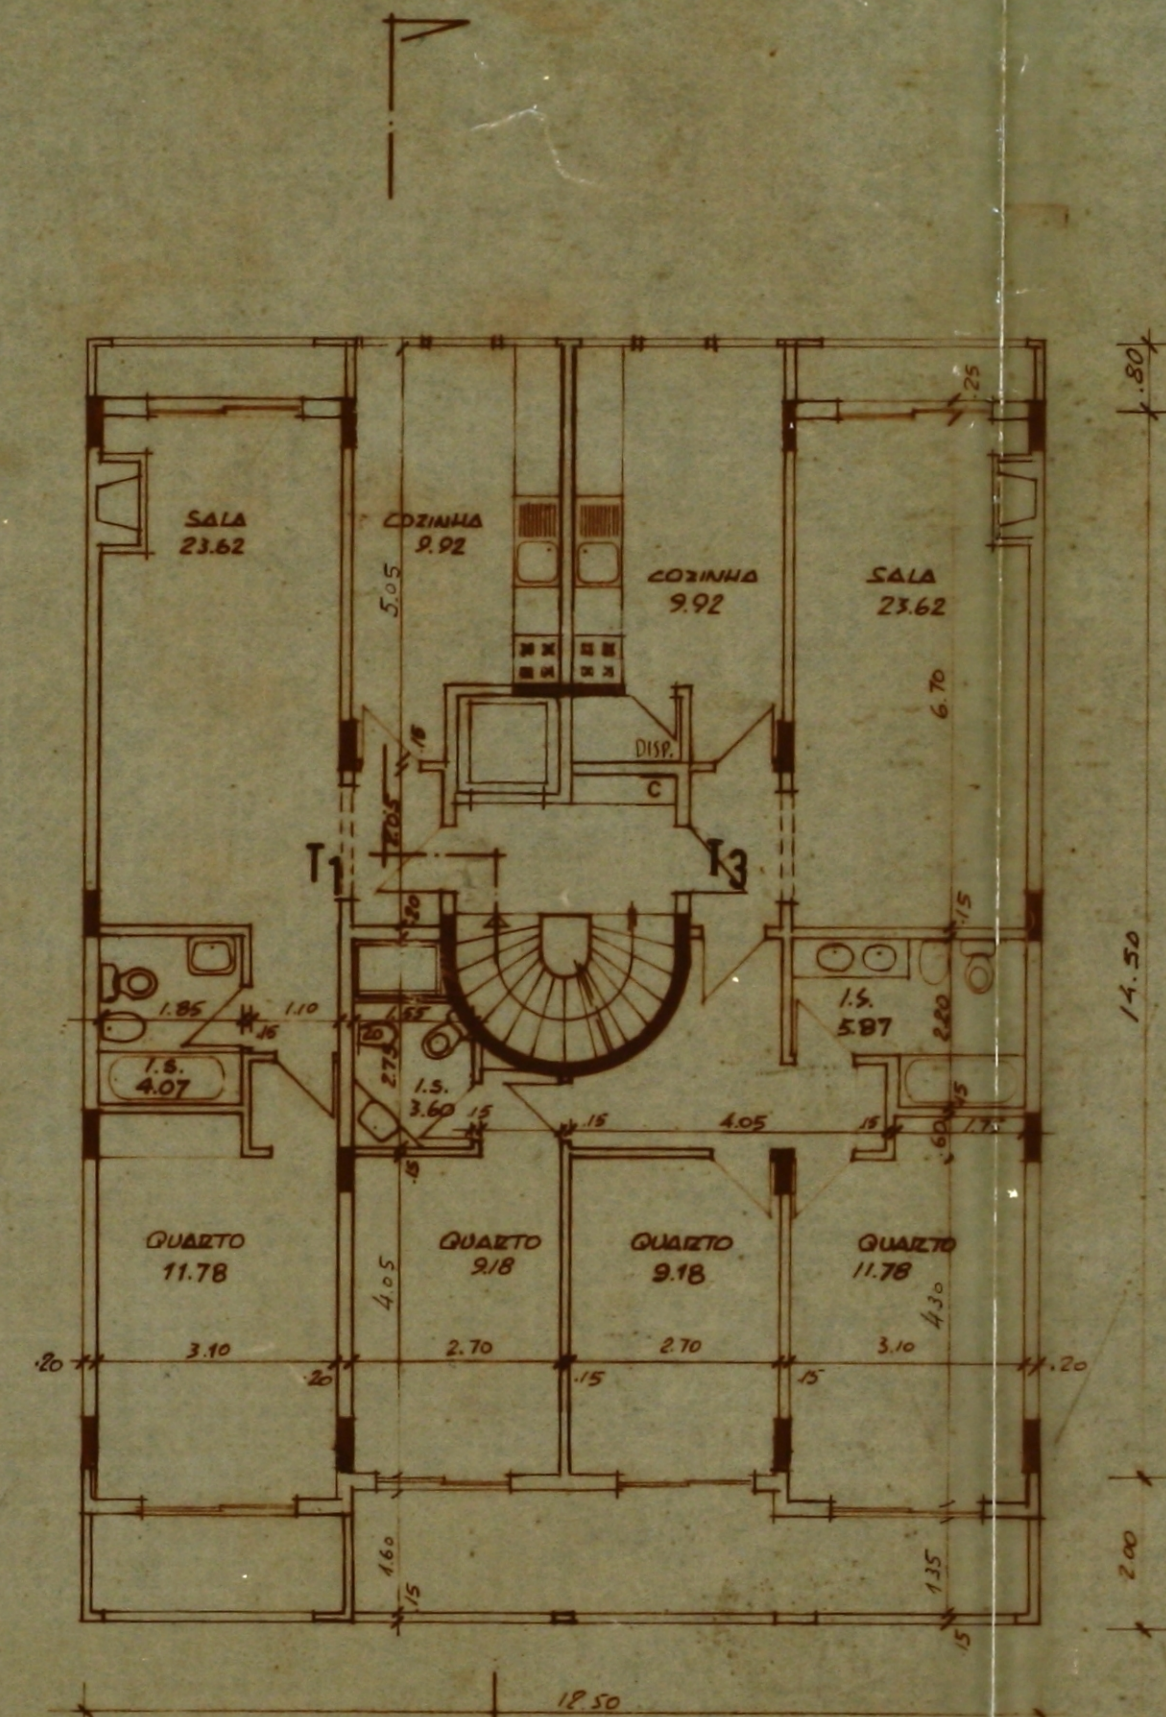


3º ANDAR

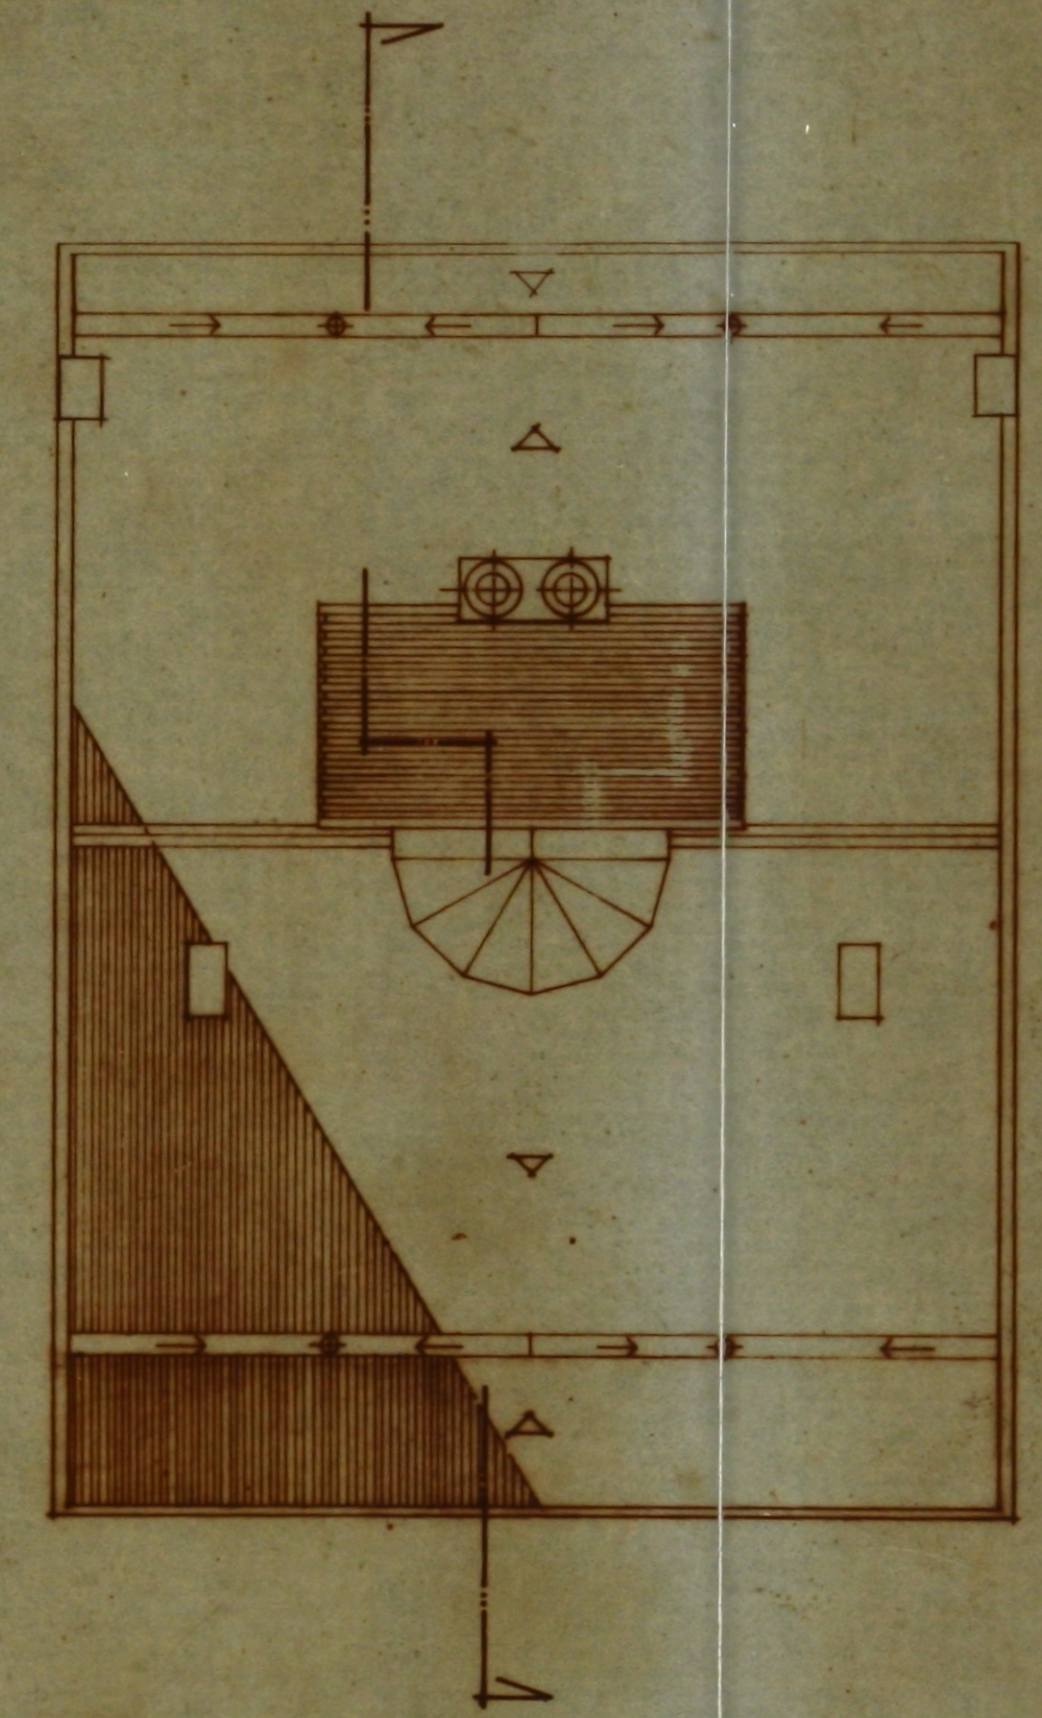


COBERTURA

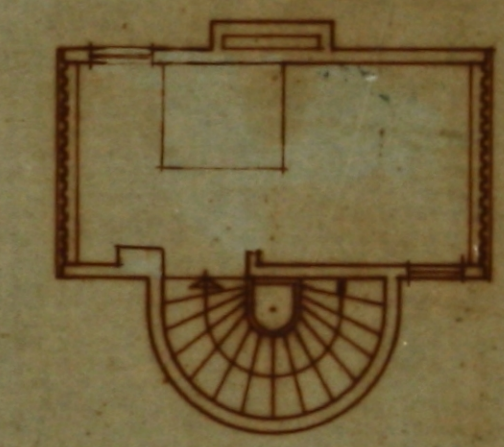

Casa das máquinas

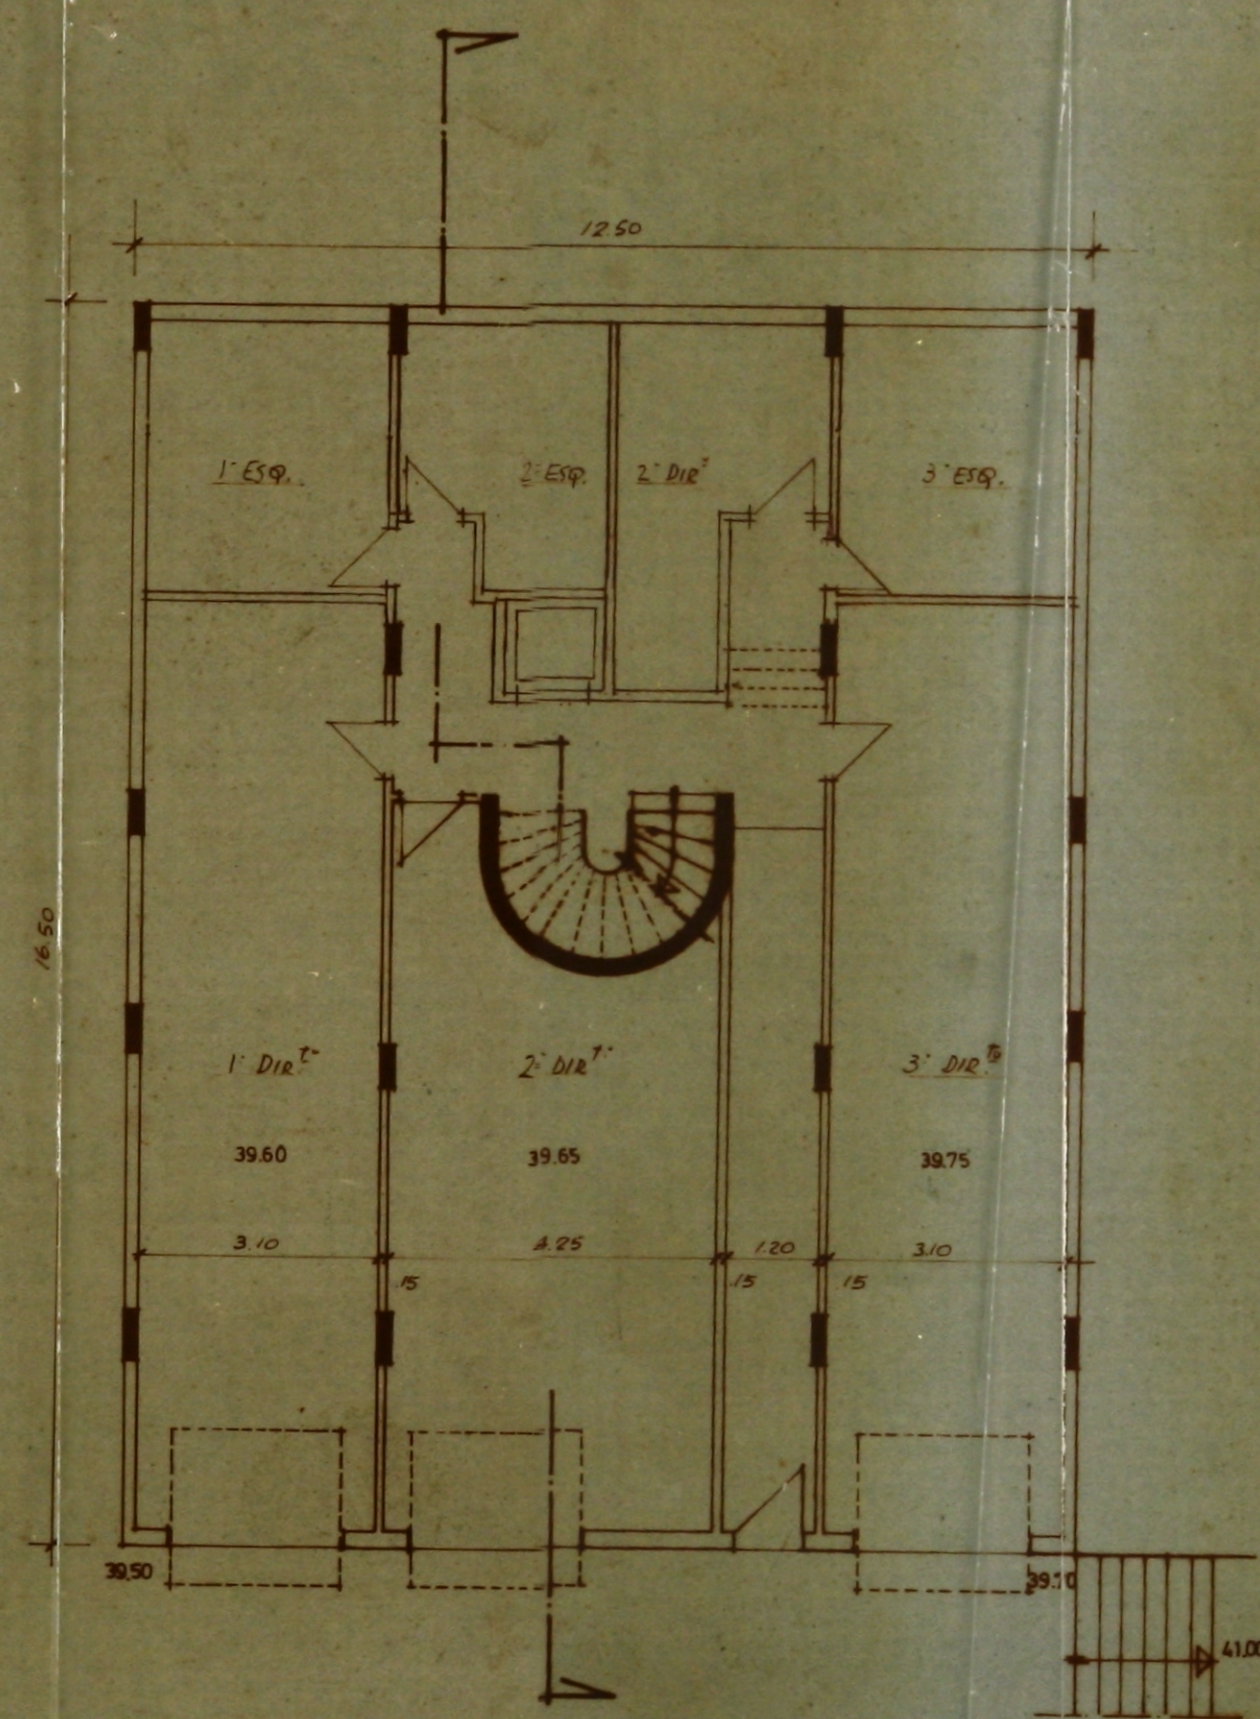

CAVE (3 garagens, 4 arrecadações)

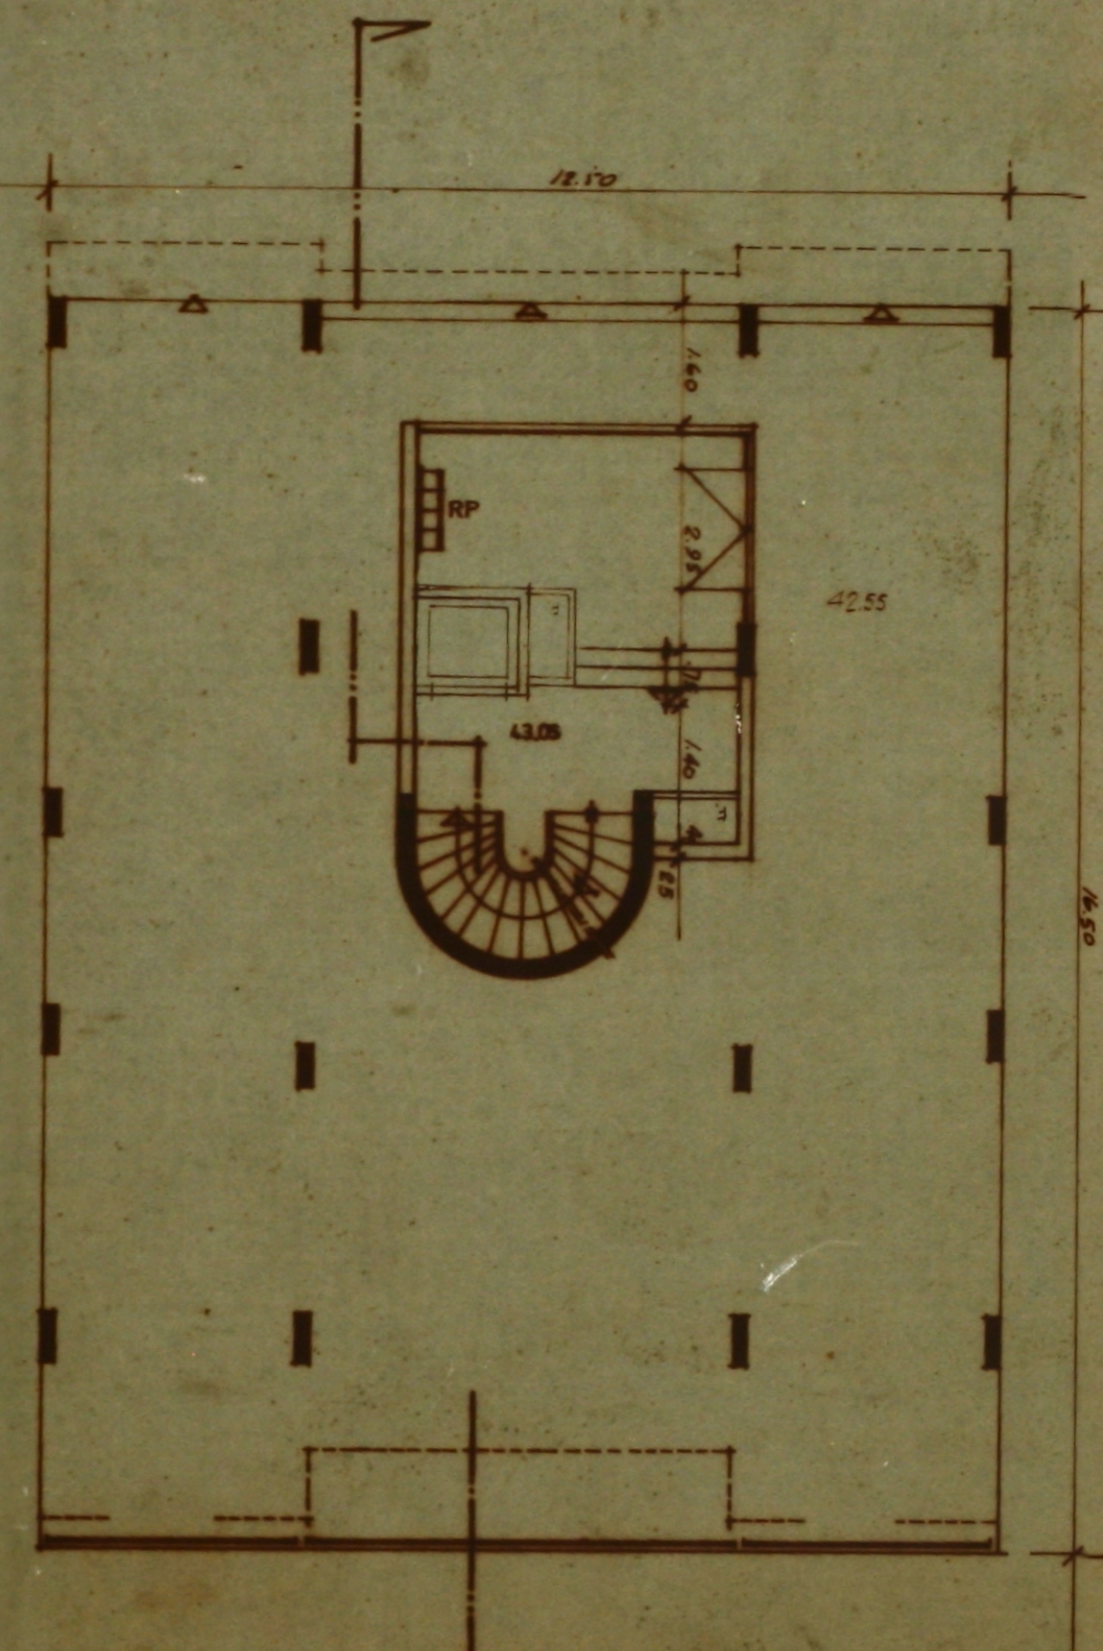

RÉS-DO-CHÃO

CONDUZ. DE VENTILAÇÃO
ARMÁRIOS DE CONTADORES
CONDUZ. DE LIXO
RECEPTÁCULO POSTAIS
AC. ACESSO À COBERTURA

ACACIO FAUSTINO	
URBANIZAÇÃO DA QTA DO ROSÁRIO Lote 59	ESC. 1:100 O. TÉCNICO <i>[Signature]</i>

14.12.32