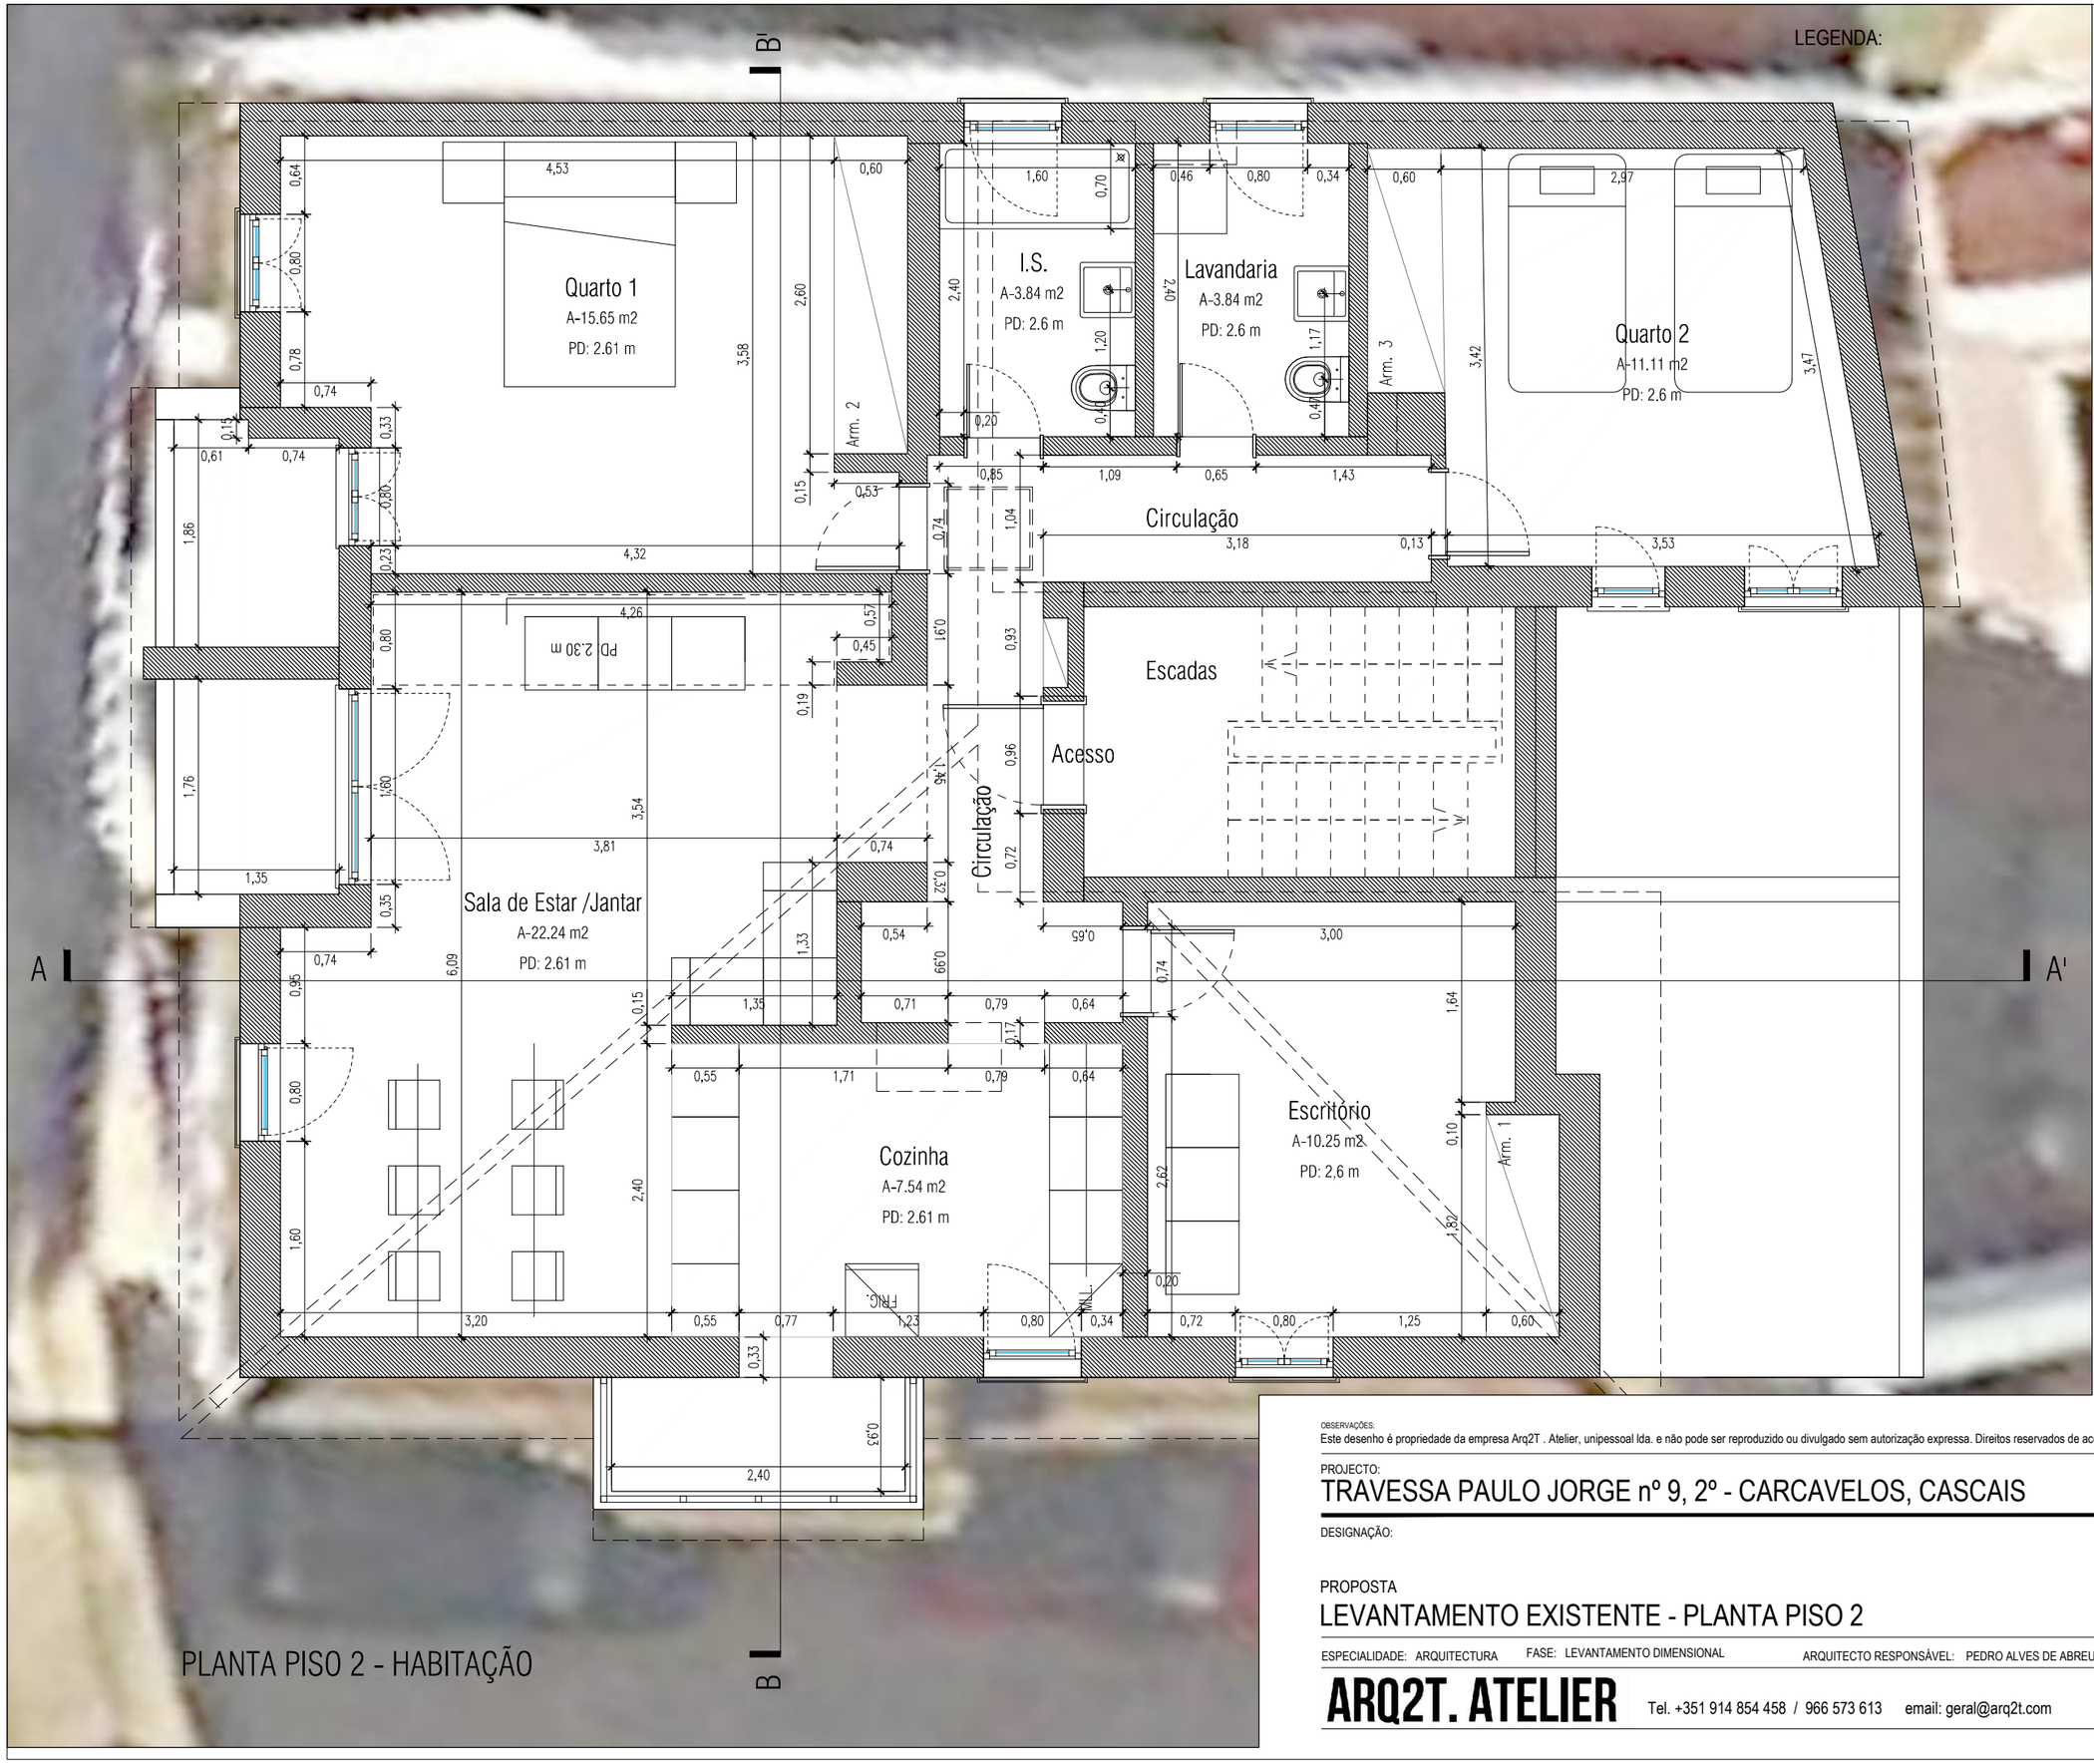


PLANTA PISO 2 - HABITAÇÃO

OBSERVAÇÕES:
Este desenho é propriedade da empresa Arq2T . Atelier, unipessoal lda. e não pode ser reproduzido ou divulgado sem autorização expressa. Direitos reservados de acordo com a legislação vigente.

PROJECTO:
TRAVESSA PAULO JORGE nº 9, 2º - CARCAVELOS, CASCAIS

CLIENTE:
Sr. Micael Lagergren

DESIGNAÇÃO:

PROPOSTA
LEVANTAMENTO EXISTENTE - PLANTA PISO 2

FOLHA:
**L02** / 00

ESPECIALIDADE: ARQUITECTURA FASE: LEVANTAMENTO DIMENSIONAL ARQUITECTO RESPONSÁVEL: PEDRO ALVES DE ABREU

ESCALA: 1 : 50

**ARQ2T. ATELIER** Tel. +351 914 854 458 / 966 573 613 email: geral@arq2t.com

DATA:
JULHO. 2019

A3