




Planta de Localização . Esc. 1:25 000

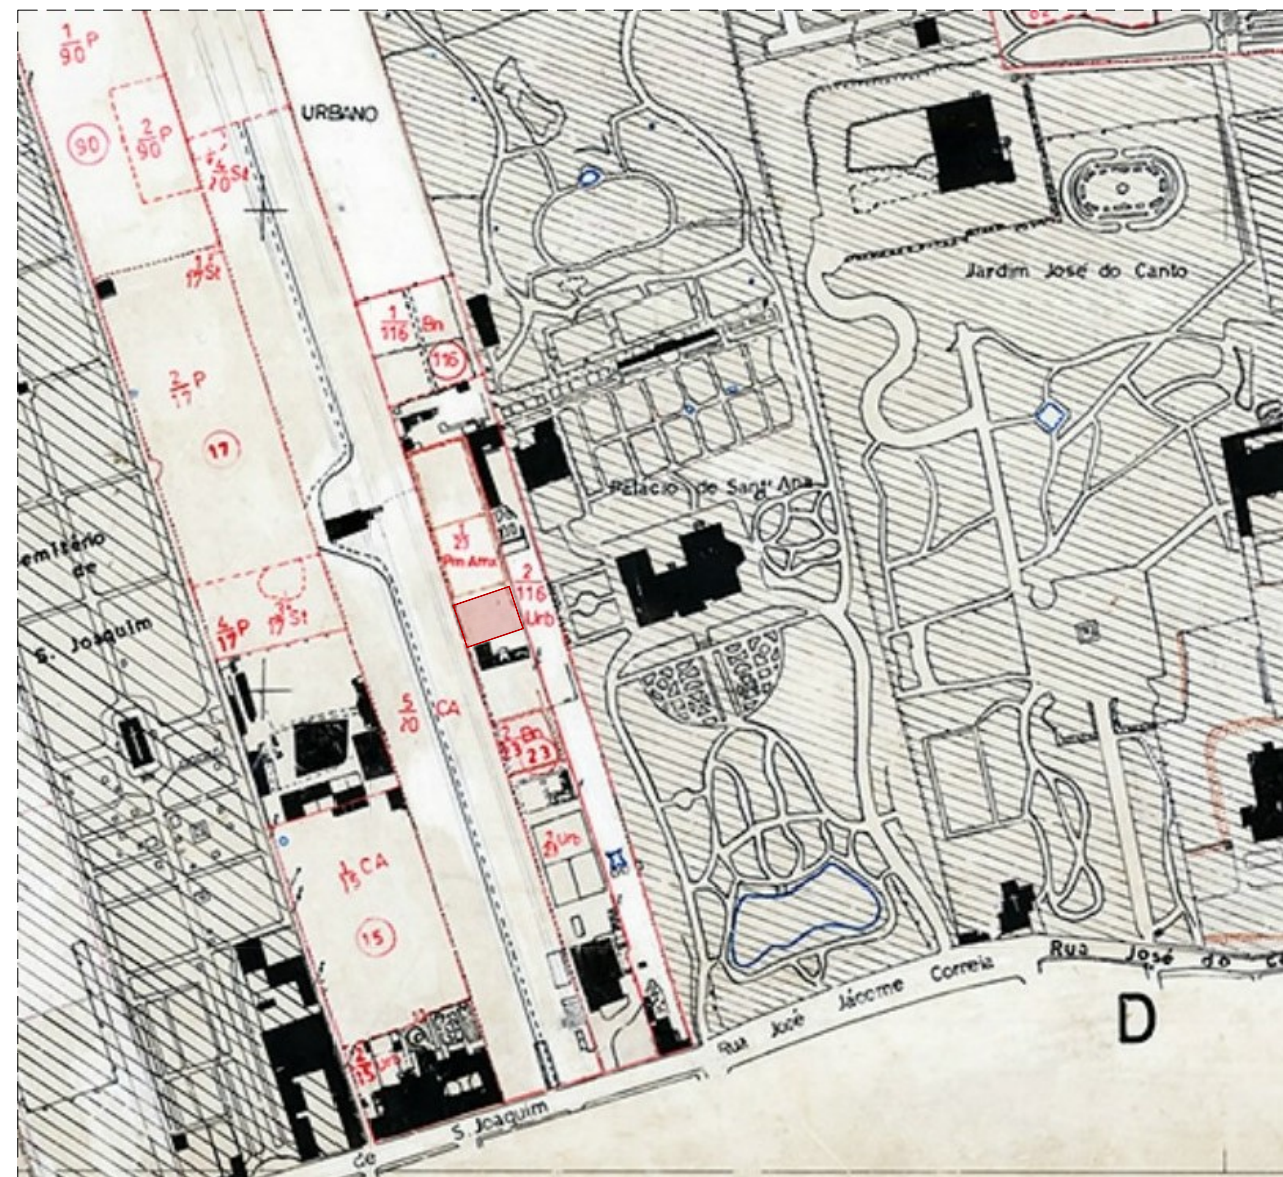

Planta de Localização - Cadastral . s/escala
POLÍGONO LIMITROFE DO LOTE

requerente:
[Redacted]
[Redacted]
[Redacted]



A027-19
2022/05

requerente:

LICENCIAMENTO
LOTE 05 - HABITAÇÃO UNIFAMILIAR


Avenida D. Manuel I
9500 .Ponta Delgada . S. Miguel . Açores

PLANTAS DE LOCALIZAÇÃO

Planta de Localização - carta militar
Planta de Localização - cadastral




planta de ordenamento . escala 1:25000
-PDM - solos cuja a urbanização é possível programar
. Áreas habitacionais ou mistas de nível III

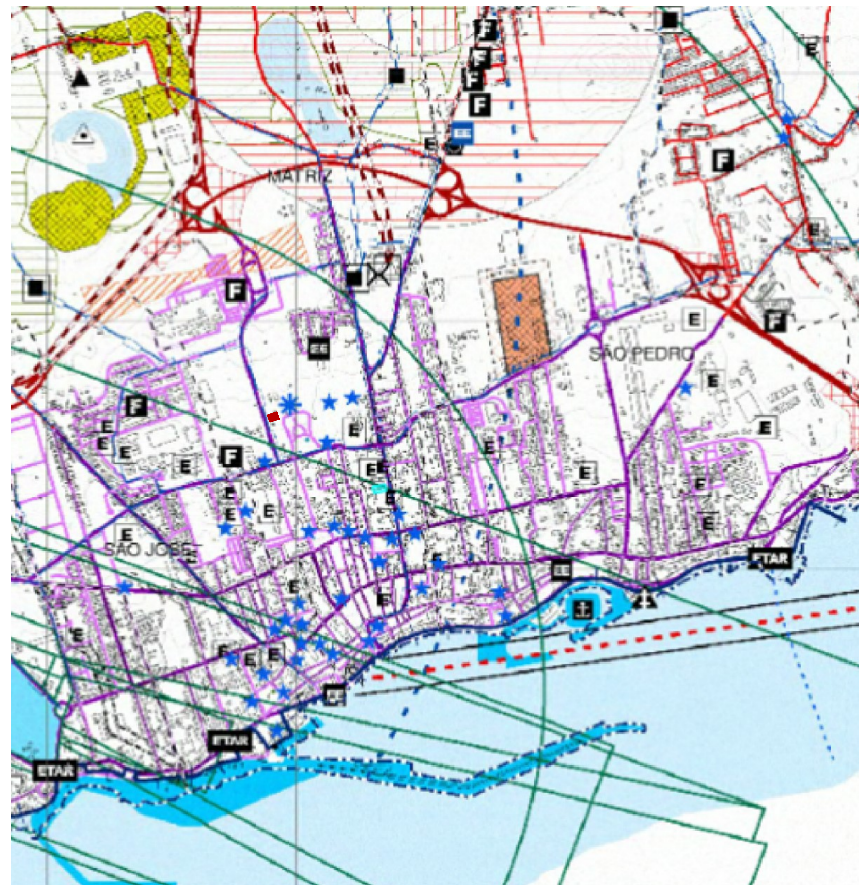

planta de condicionantes . escala 1:25000
. Faixa de Protecção de Elementos classificados



planta de condicionantes . escala 1:25000
-PDM - Reserva Ecológica Regional
. Solos Urbanizados ou a programar
POLÍGONO LIMITROFE DO LOTE

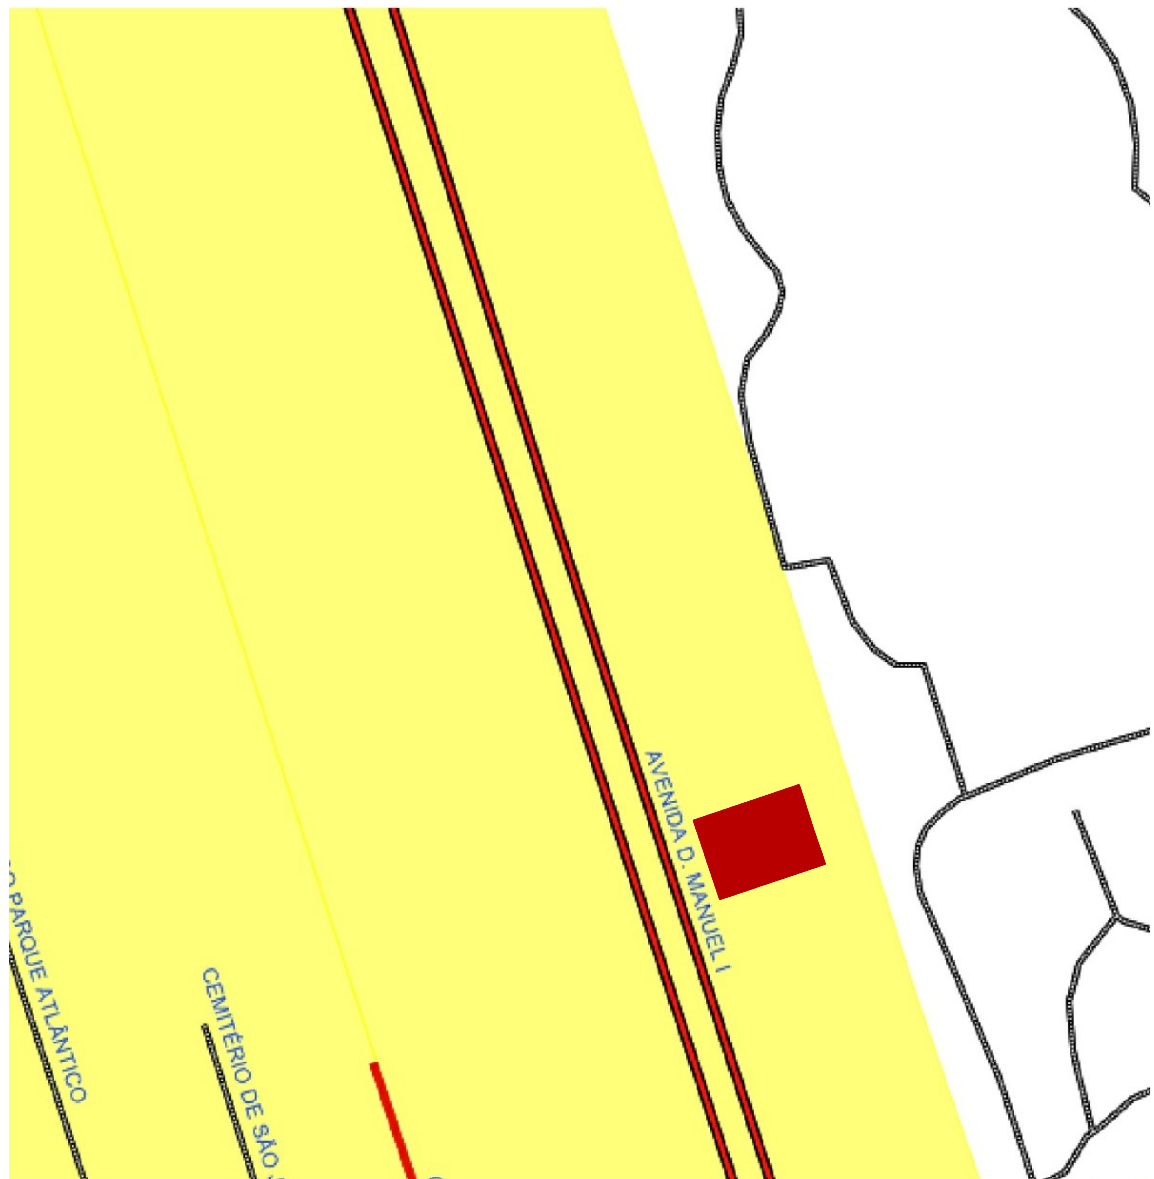

extrato do mapa do ruído (diurno). escala 1:2000
POLÍGONO LIMITROFE DO LOTE


requerente: **[REDACTED]**

LICENCIAMENTO
LOTE 05 - HABITAÇÃO UNIFAMILIAR
 Avenida D. Manuel I
 9500 .Ponta Delgada . S. Miguel . Açores
MAPA DE RUÍDO
 Mapa de ruído Diurno

A027-19
2022/05

Rua Dr. Hugo Moreira nº58 . 9500-792 Ponta Delgada . telf. 296 654 296 . fax. 296 654 298 . m-arquitectos@mail.telepac.pt

ESTE DOCUMENTO NÃO PODE SER UTILIZADO OU REPRODUZIDO, NO TODO OU EM PARTE SEM AUTORIZAÇÃO EXPRESSA DO AUTOR

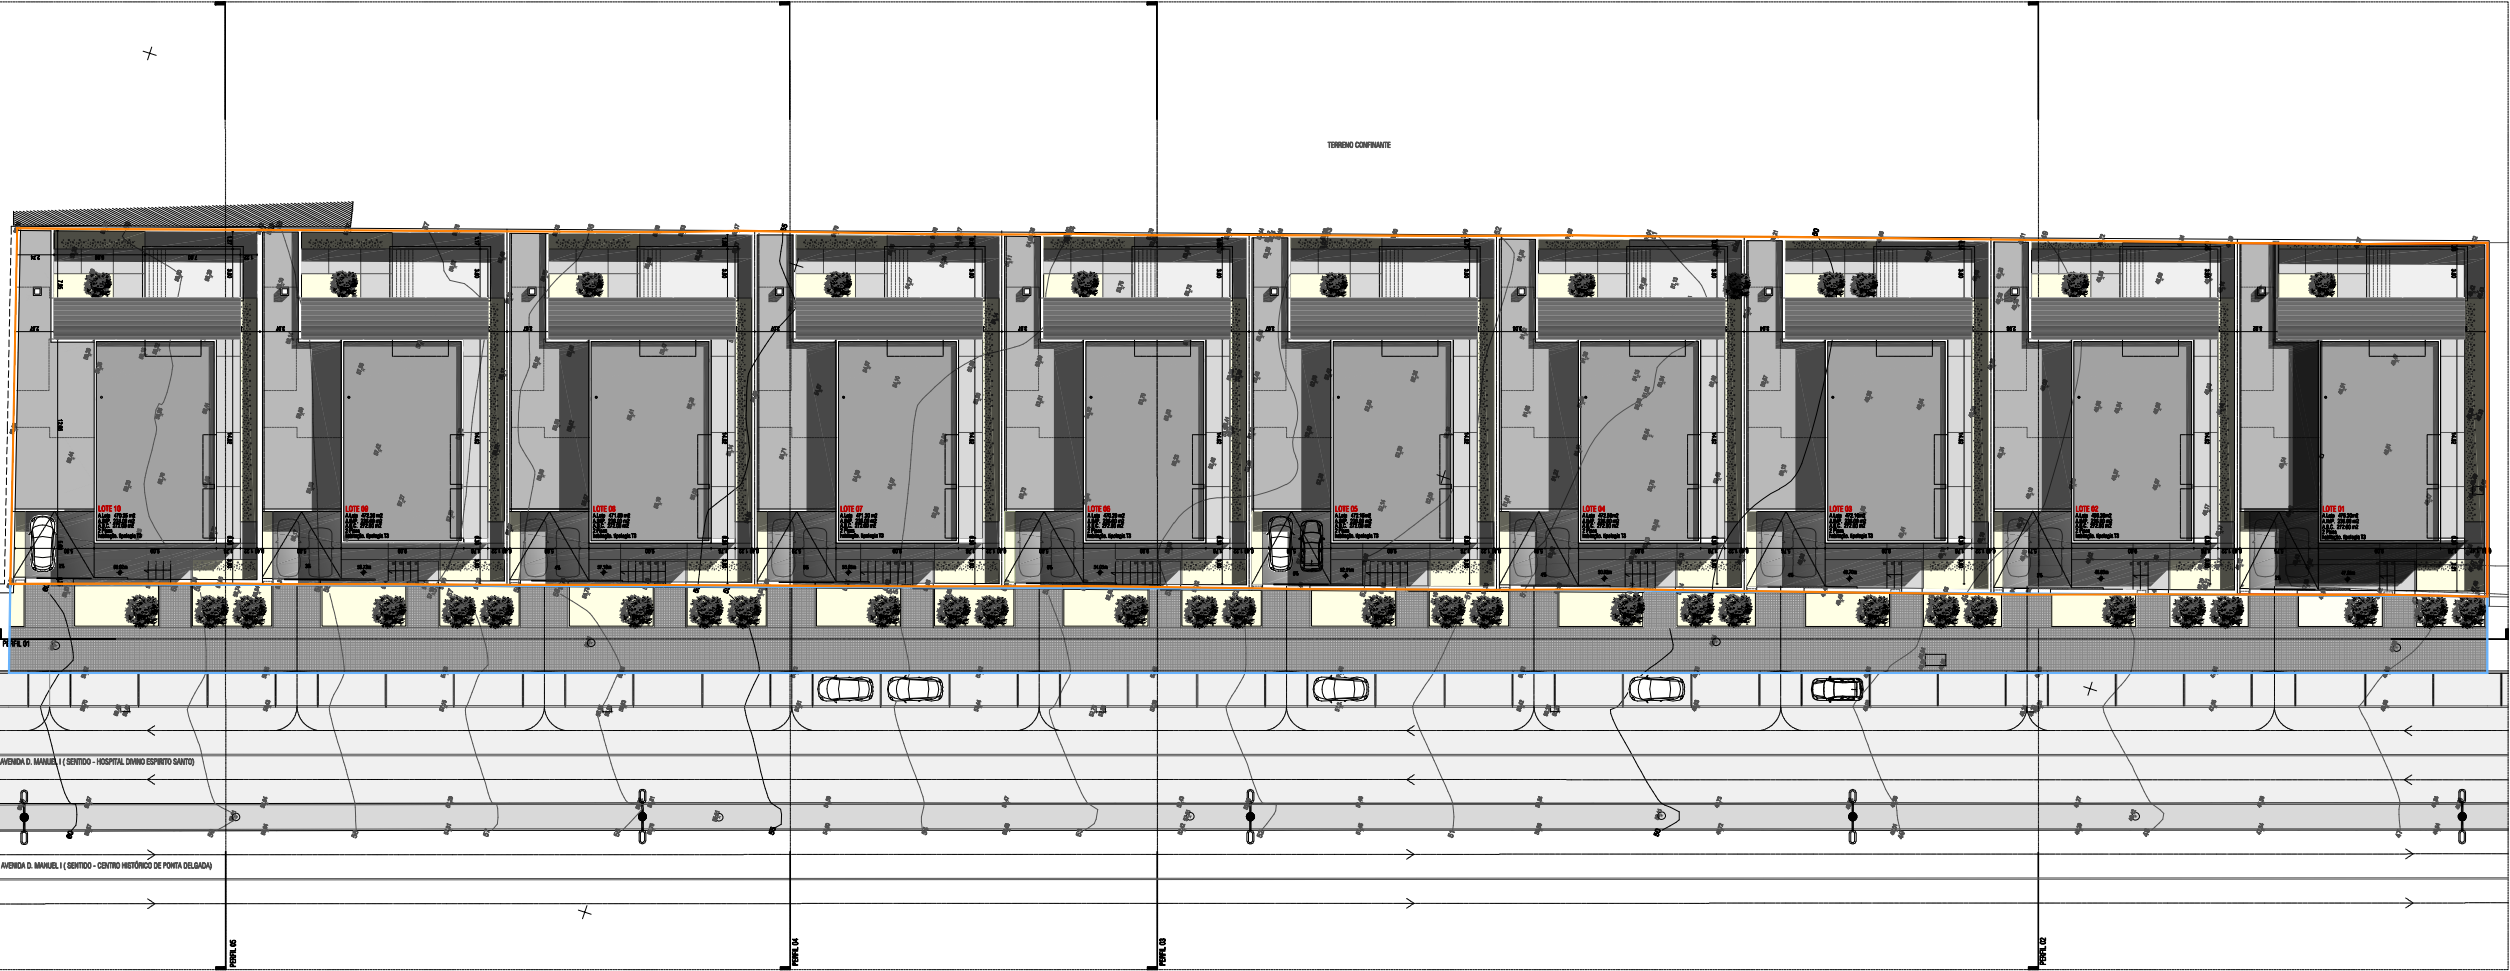

QUADRO SÍNÓPTICO (LOTE) - OPERAÇÃO DE LOTEAMENTO URBANO - PROPOSTO

LOTE	01	02	03	04	05	06	07	08	09	10
Área dos lotes	472,38m²	488,88m²	472,38m²	472,38m²	472,38m²	472,38m²	472,38m²	472,38m²	472,38m²	472,38m²
Regulamento	240,20m²	252,20m²	240,20m²	240,20m²	240,20m²	240,20m²	240,20m²	240,20m²	240,20m²	240,20m²
Área bruta de implantação A.B.I.	188,88m²	198,88m²	188,88m²	188,88m²	188,88m²	188,88m²	188,88m²	188,88m²	188,88m²	188,88m²
(área D1) A.B.C.	188,88m²	198,88m²	188,88m²	188,88m²	188,88m²	188,88m²	188,88m²	188,88m²	188,88m²	188,88m²
(área D2) A.B.C.	188,88m²	198,88m²	188,88m²	188,88m²	188,88m²	188,88m²	188,88m²	188,88m²	188,88m²	188,88m²
(área D3) A.B.C.	188,88m²	198,88m²	188,88m²	188,88m²	188,88m²	188,88m²	188,88m²	188,88m²	188,88m²	188,88m²
Área bruta de construção A.B.C.	371,88m²	371,88m²	371,88m²	371,88m²	371,88m²	371,88m²	371,88m²	371,88m²	371,88m²	371,88m²
Área total implantável	371,88m²	371,88m²	371,88m²	371,88m²	371,88m²	371,88m²	371,88m²	371,88m²	371,88m²	371,88m²
nº de plots sobre de cada lote	02	02	02	02	02	02	02	02	02	02
nº de plots sobre de cada lote	02	02	02	02	02	02	02	02	02	02
estacionamento (garagem)	02	02	02	02	02	02	02	02	02	02
estacionamento (área de lazer)	02	02	02	02	02	02	02	02	02	02
Índice de implantação bruta - lote (IB)	48%	48%	48%	48%	48%	48%	48%	48%	48%	48%
Índice de construção bruta - lote (IC)	78%	78%	78%	78%	78%	78%	78%	78%	78%	78%


Planta gráfica do loteamento - escala 1:200
LEGENDA:
POLÍGONO LIMITADOR DO LOTE 01
POLÍGONO LIMITADOR DO LOTE 02
POLÍGONO LIMITADOR DO LOTE 03
POLÍGONO LIMITADOR DO LOTE 04
POLÍGONO LIMITADOR DO LOTE 05
POLÍGONO LIMITADOR DO LOTE 06
POLÍGONO LIMITADOR DO LOTE 07
POLÍGONO LIMITADOR DO LOTE 08
POLÍGONO LIMITADOR DO LOTE 09
POLÍGONO LIMITADOR DO LOTE 10

LICENCIAMENTO
LOTE 05 - MORADIA UNIFAMILIAR
Área de 472,38m²
Estrutura da planta sinóptica do loteamento
Área de 472,38m²

04

0027-18
2022/05

Rua D. Nogueira nº18 - 9200-702 Ponta Delgada - Tel: 298 524 238 - Tel: 298 524 238 - email: info@ponta-delgada.pt

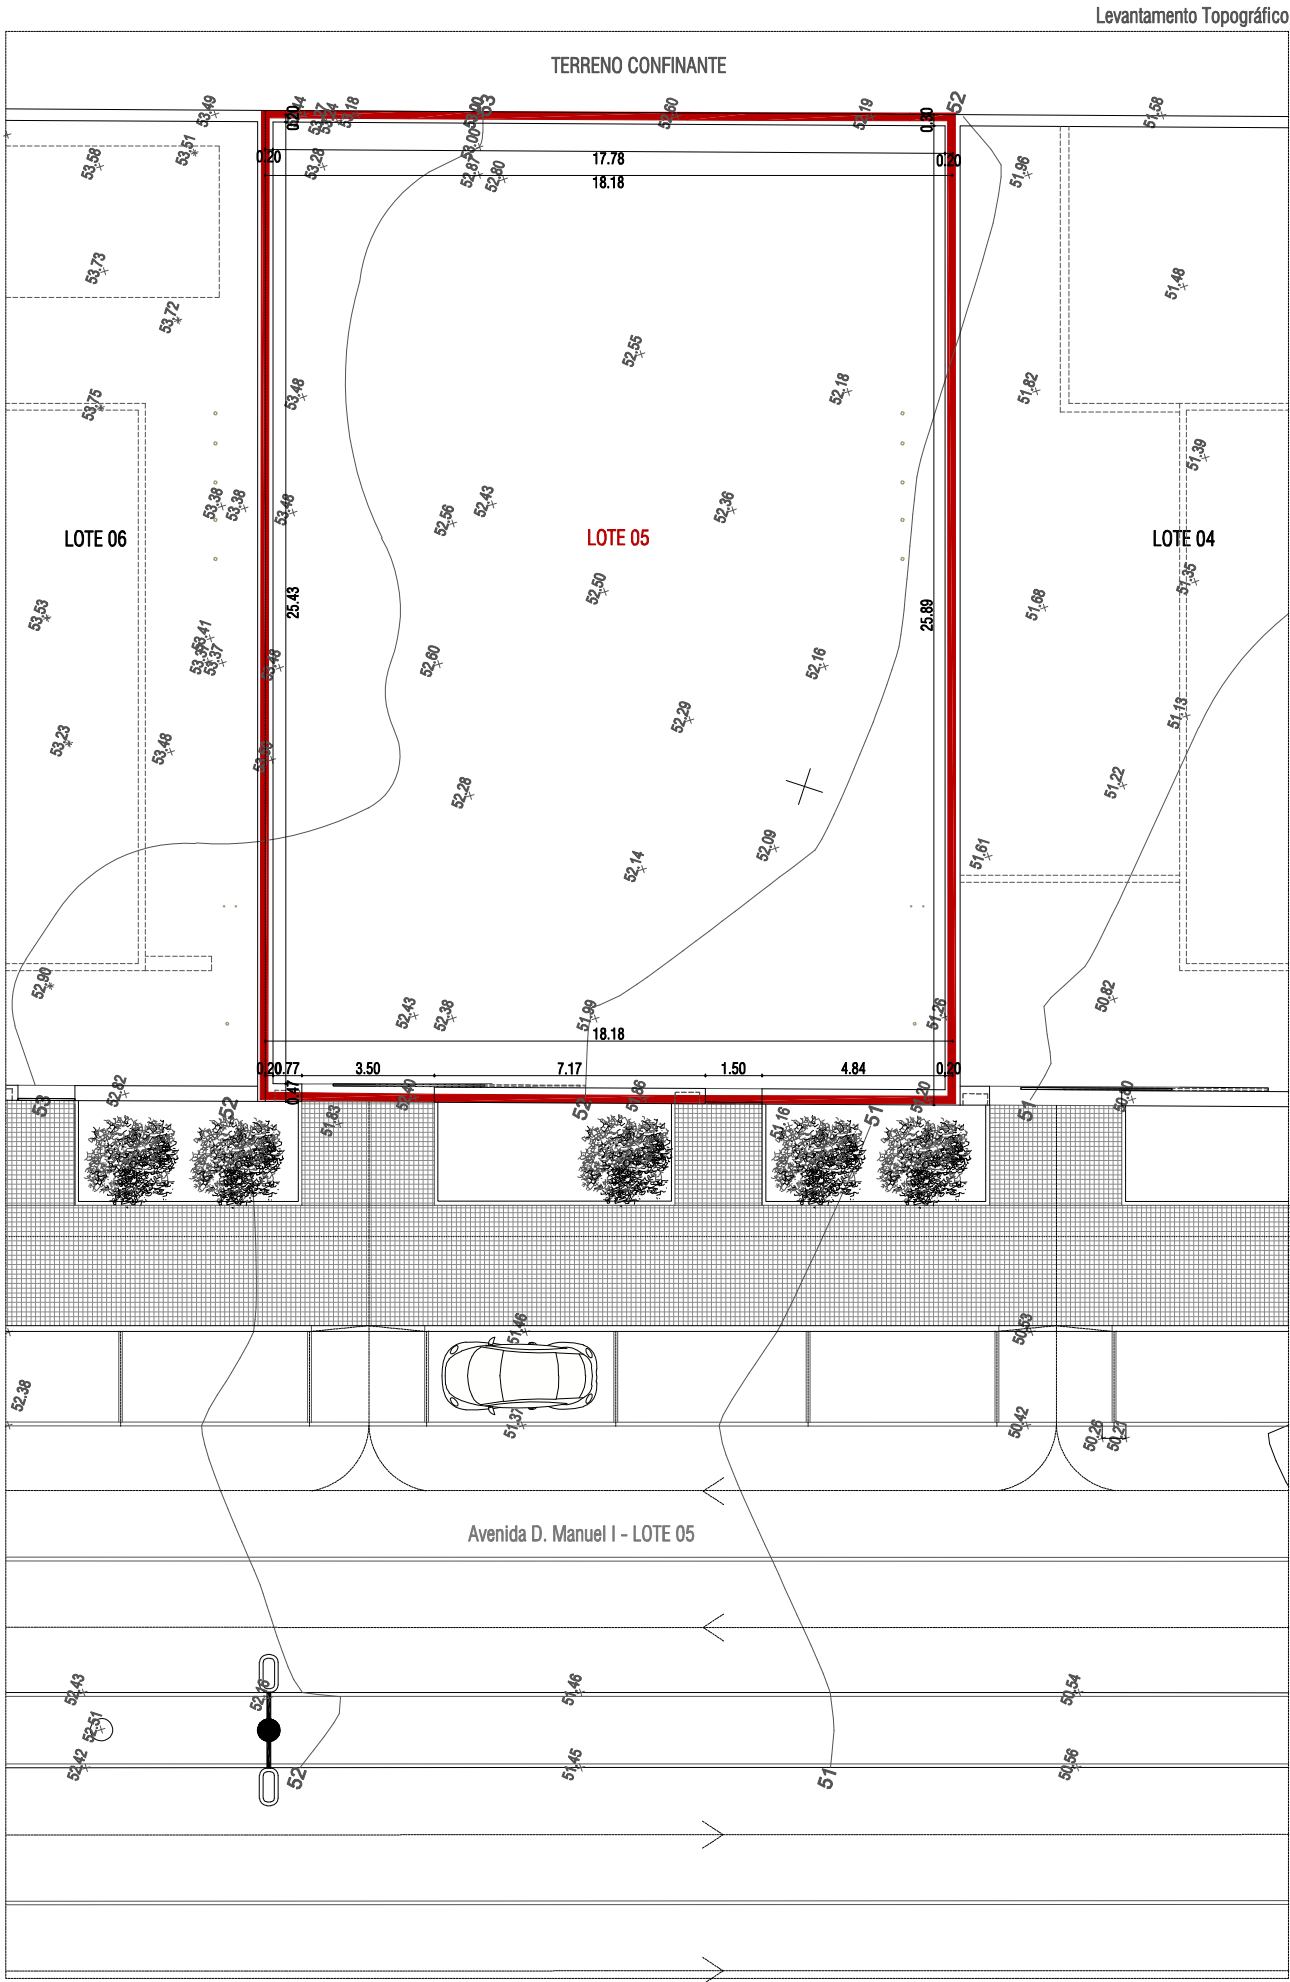

LEGENDA:
Limite do lote

requerente:
[Redacted Name]

LICENCIAMENTO
LOTE 05 - MORADIA UNIFAMILIAR
Avenida D. Manuel I
9500 .Ponta Delgada . S. Miguel . Açores
LEVANTAMENTO TOPOGRÁFICO
Levantamento Topográfico




A027-19
2022/05



ESCALA 1:200

05

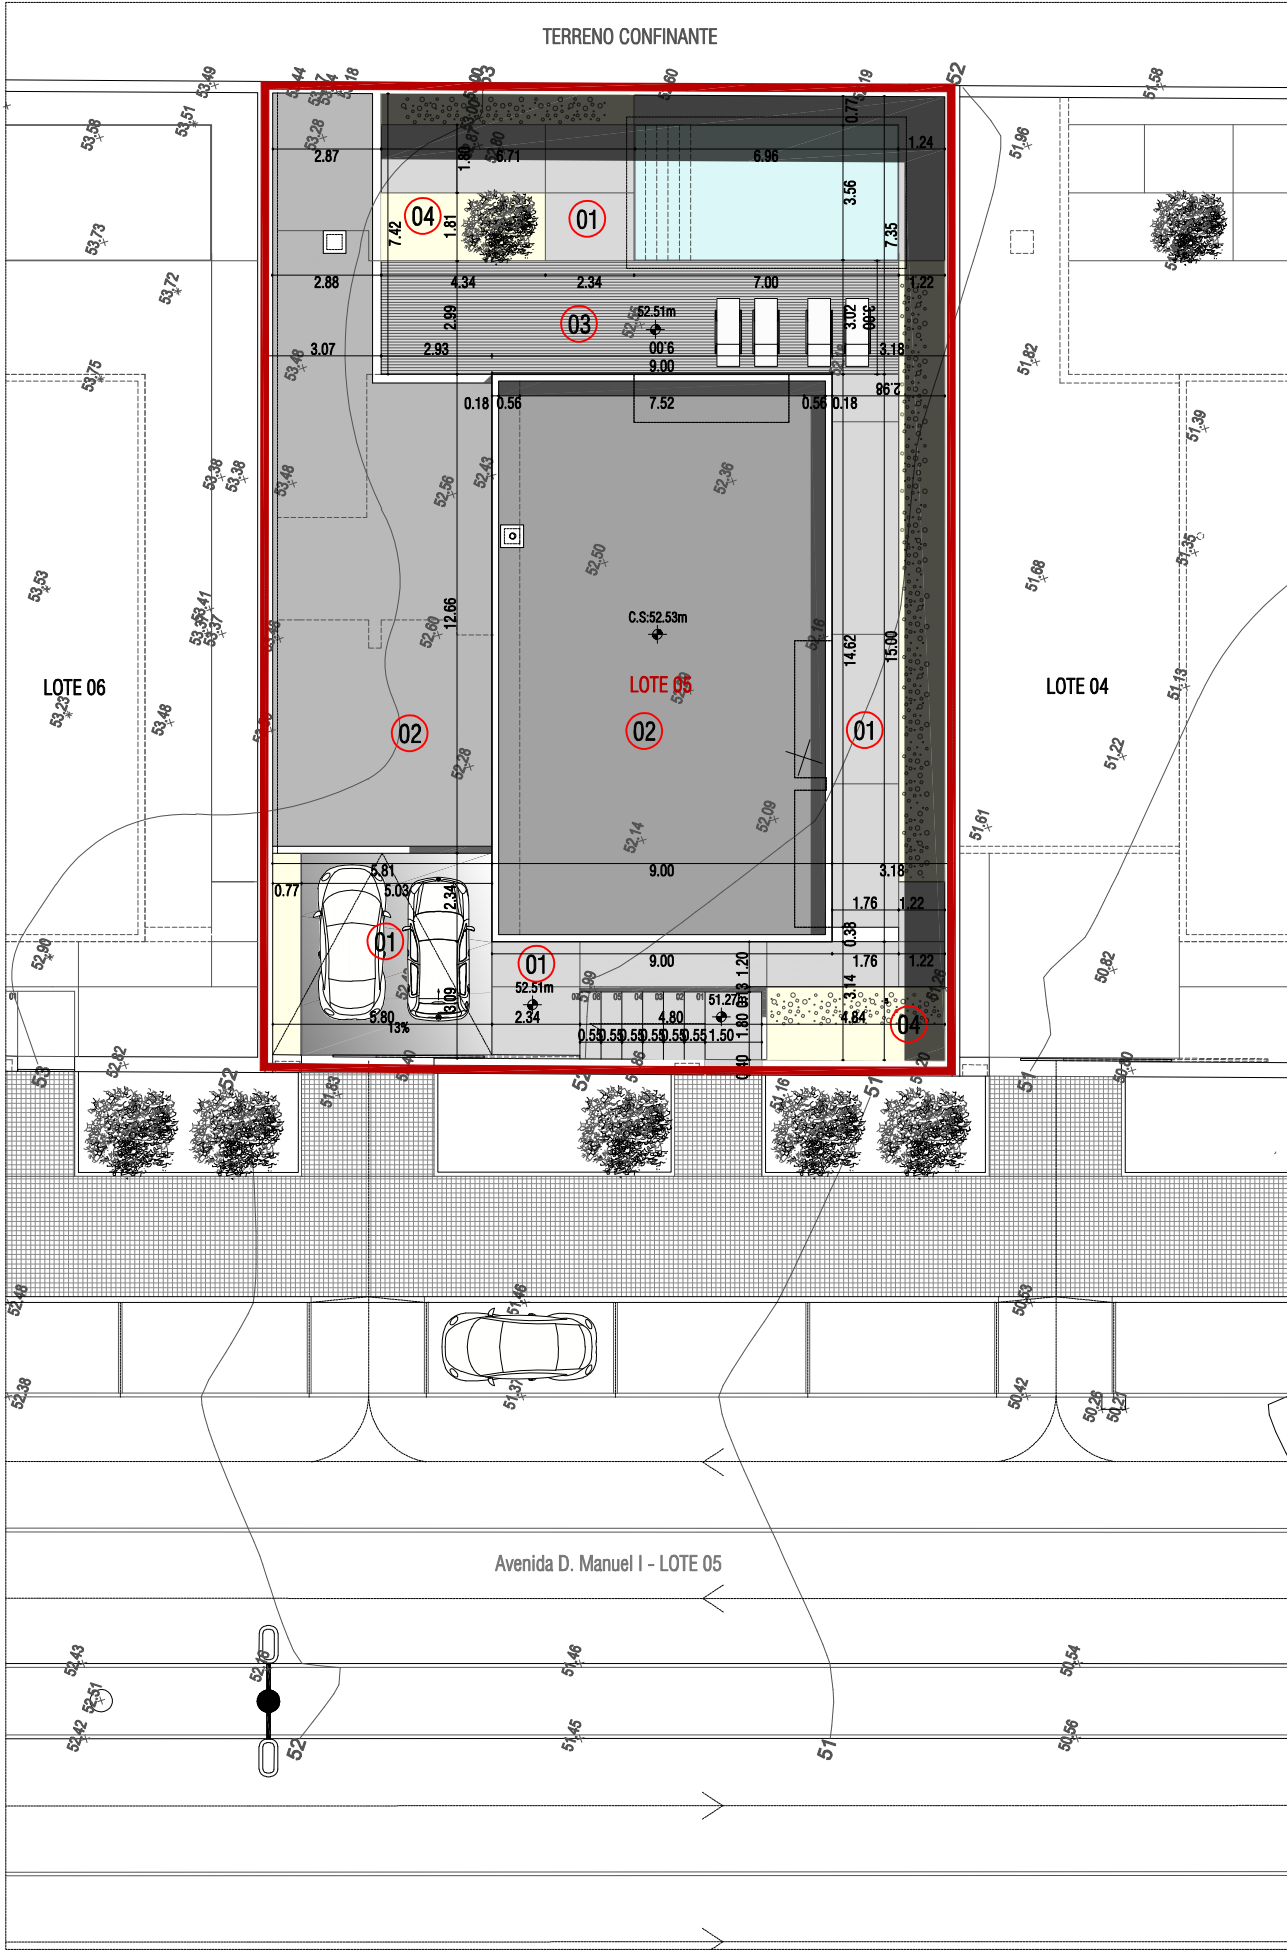

LEGENDA:
Limite do lote

Quadro sinóptico

Superfície total do LOTE 05	472.15m2
área de implantação do edificio	236.00m2
área de construção do edificio	371.00m2
numero de pisos	
pisos abaixo da cota de soleira	0
pisos acima da cota de soleira	2
altura de fachada	6,05m
área impermeável	261.00m2
Volumetria	1119.75m3
I.I.B.	0.50%
I.C.B.	0.79%
lugares de estacionamento	4

Limite do lote


LEGENDA DE MATERIAIS


- 01 betonilha bem afagada com aditivo endurecedor a preparar com primário tipo ou equivalente "SIKA FLOOR 156", para acabar" SIKAFLOOR - PRO SEAL - 22"
- 02 revestimento em gralilha basáltica de baixa granulometria
- 03 deck em madeira de ipê assente em estrutura de madeira maciça
- 04 espaço verde ajardinado

requerente:

LICENCIAMENTO
LOTE 05 - MORADIA UNIFAMILIAR
Avenida D. Manuel I
9500 .Ponta Delgada . S. Miguel . Açores
IMPLANTAÇÃO
Planta de implantação sobre lev. top

A027-19
2022/05

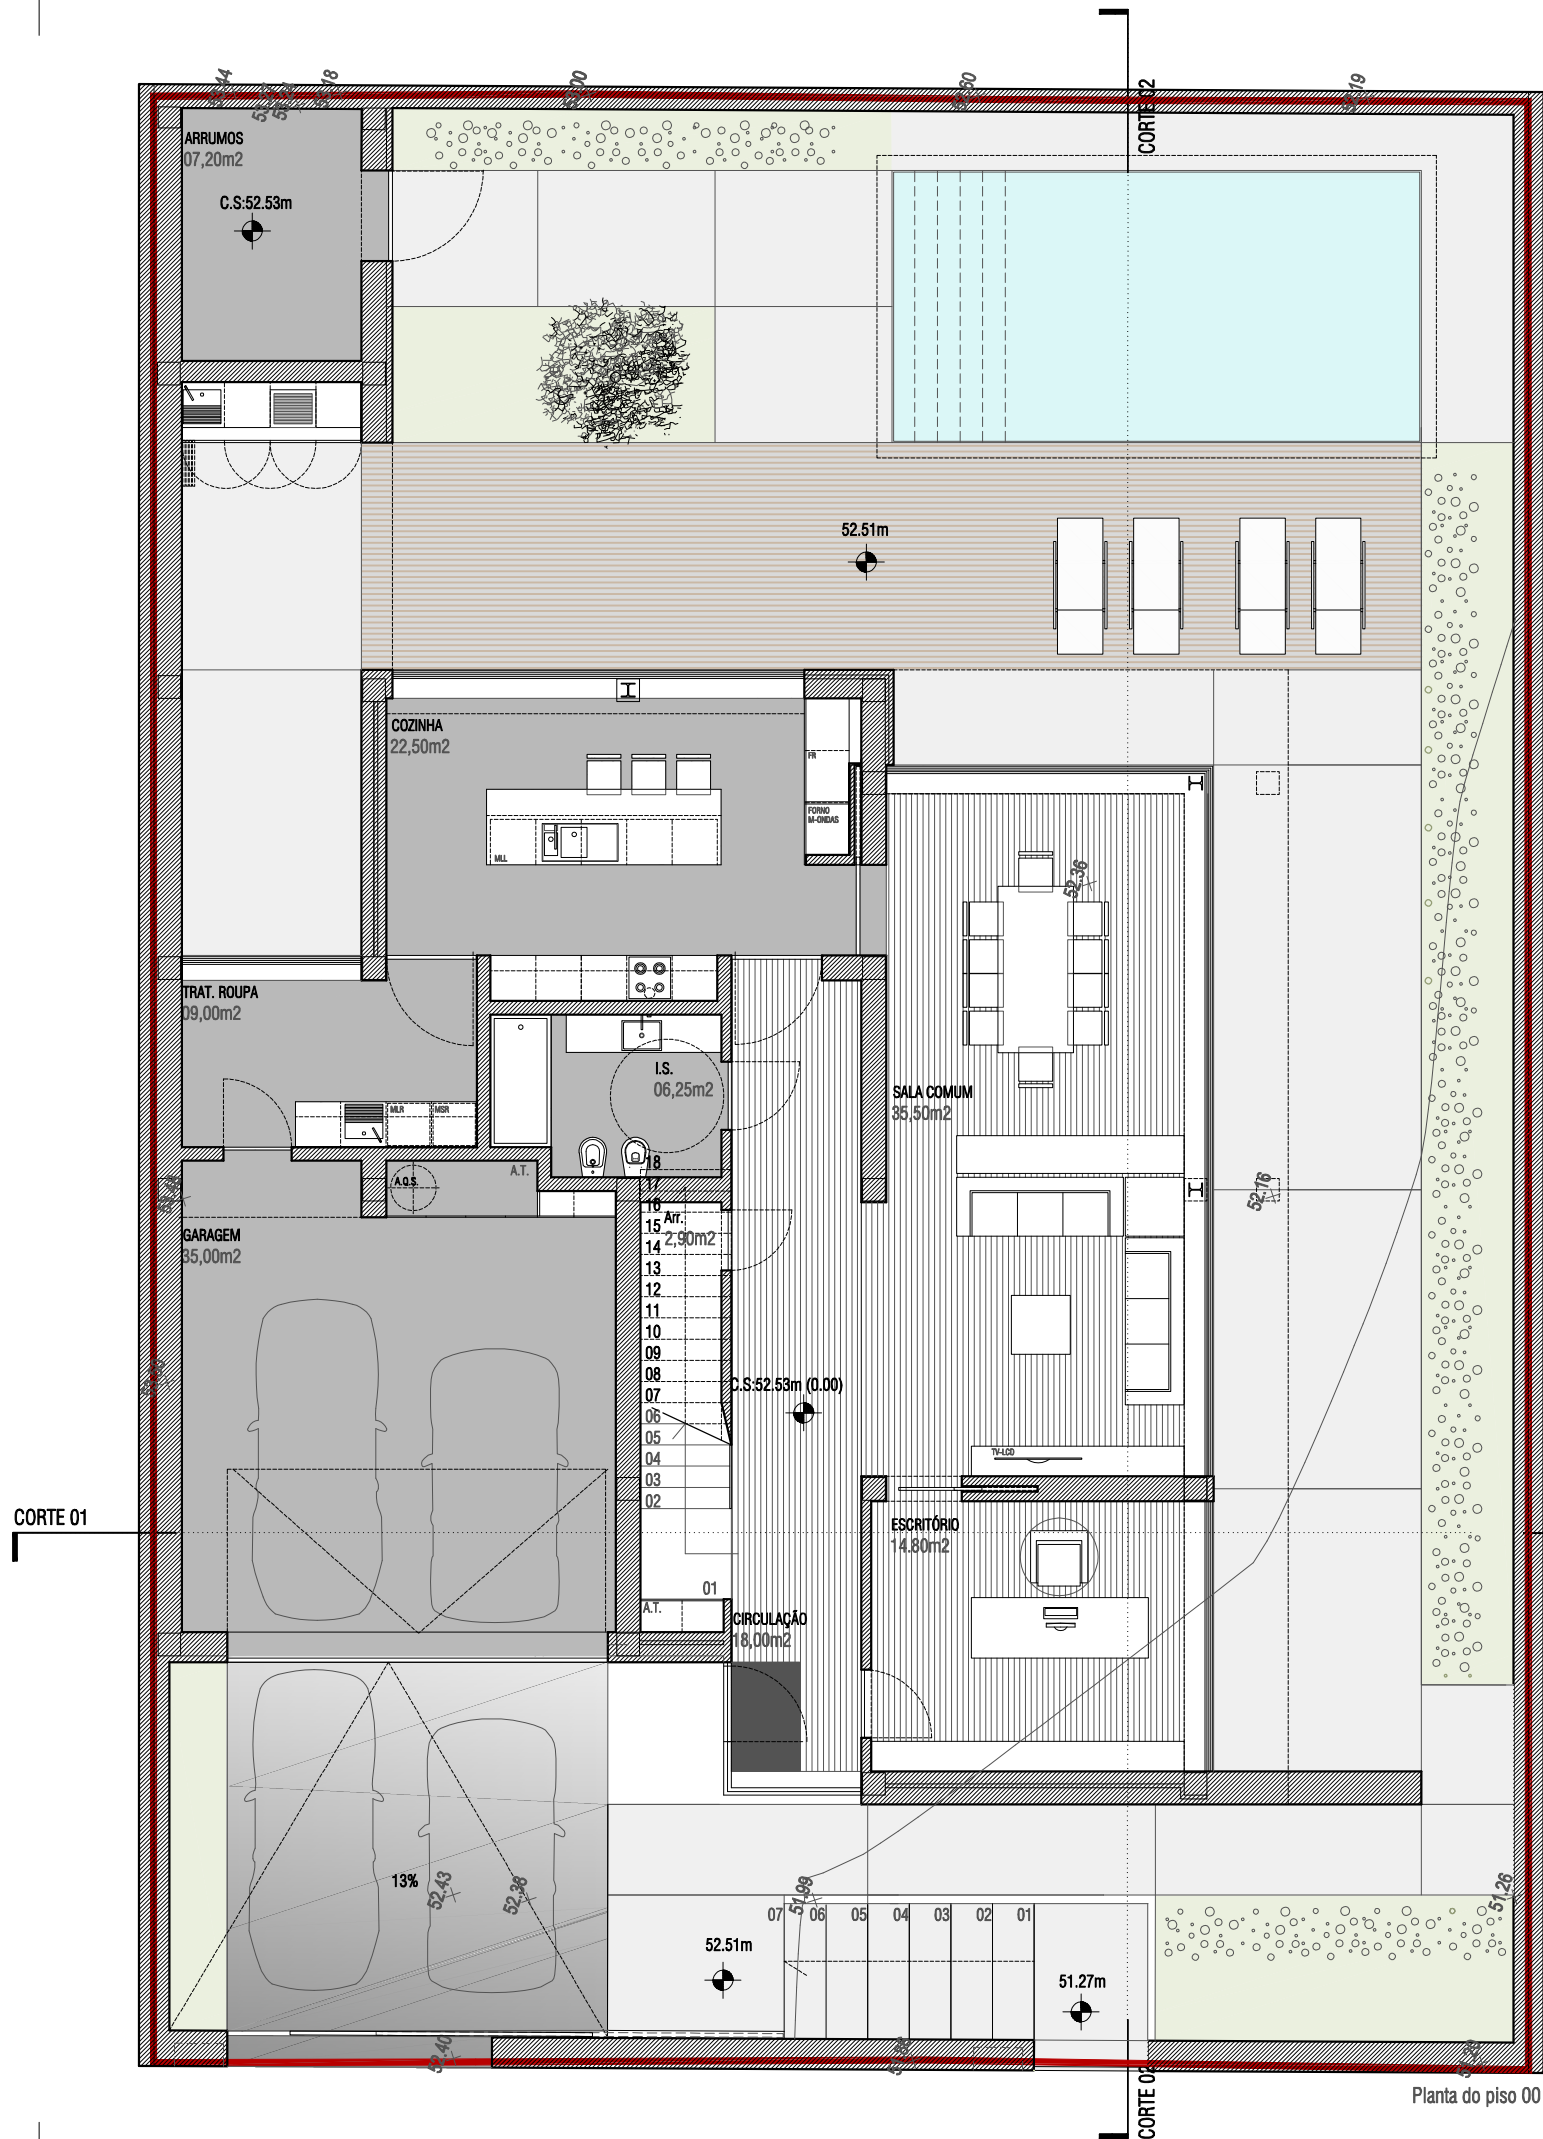

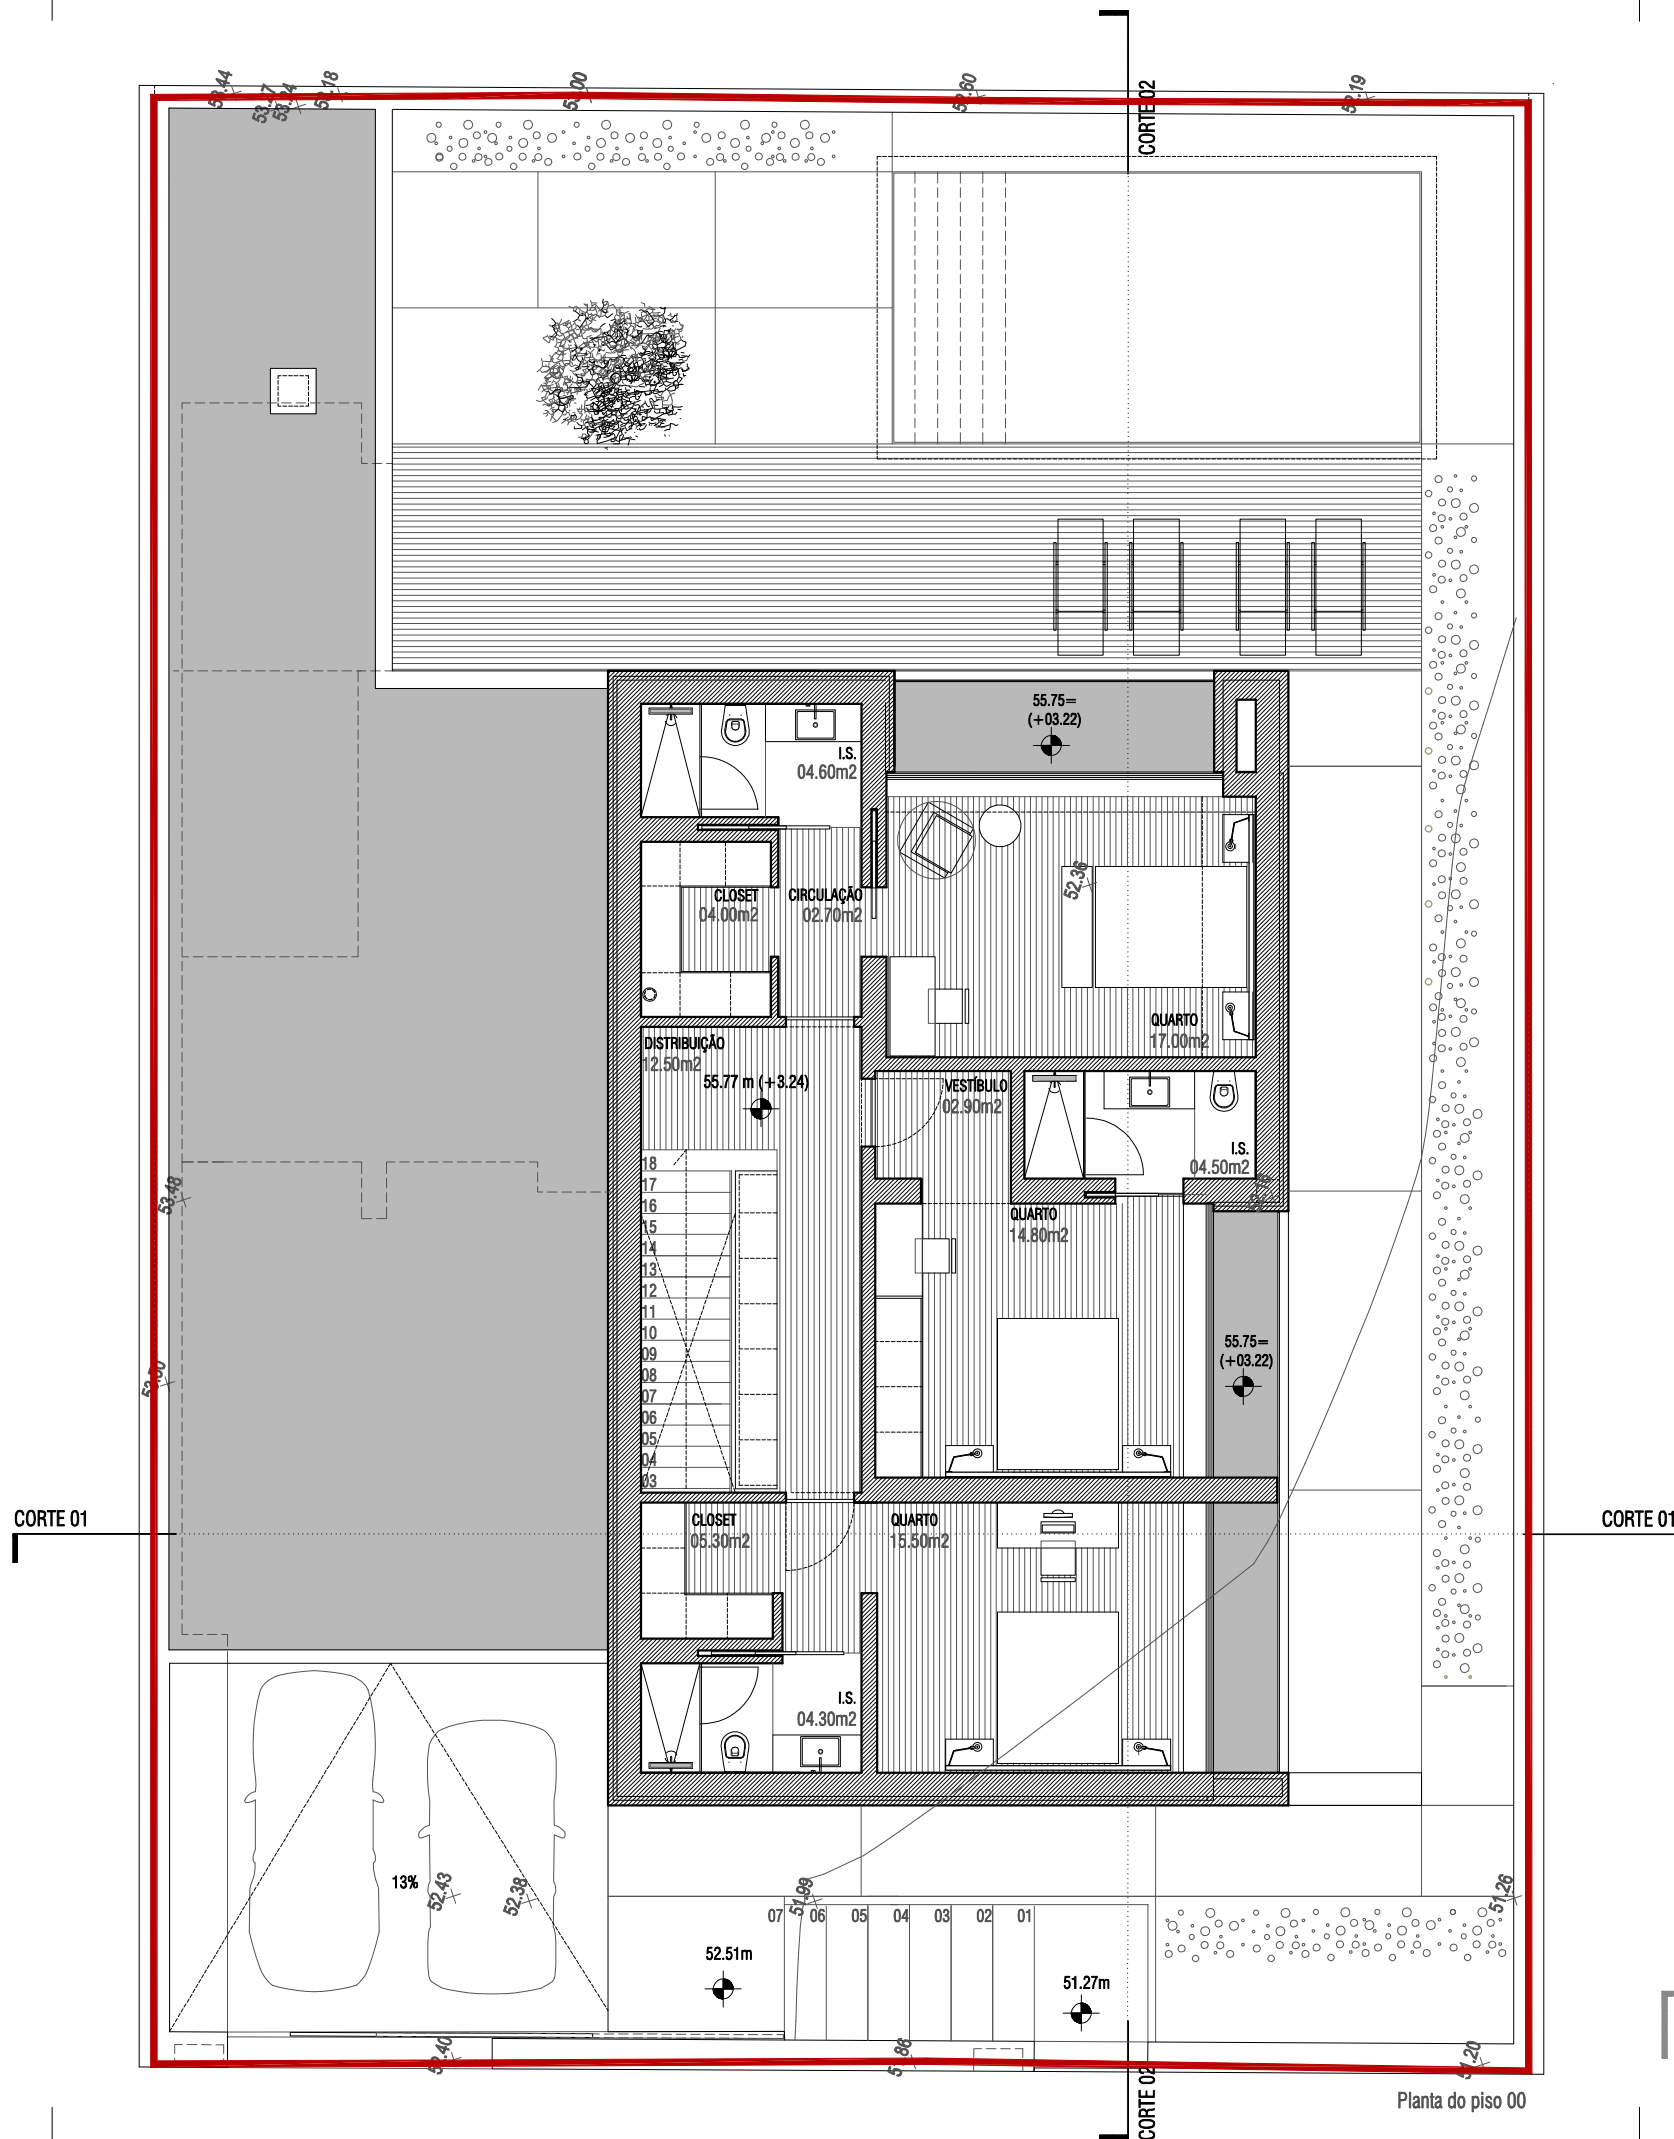


A027-19
2022/05

Rua Dr. Hugo Moreira nº58 . 9500-792 Ponta Delgada . telf. 296 654 296 . fax. 296 654 298 . m-arquitectos@mail.telepac.pt

LICENCIAMENTO
LOTE 05 - HABITAÇÃO UNIFAMILIAR
Avenida D. Manuel I
9500 .Ponta Delgada . S. Miguel . Açores
PLANTA DE APRESENTAÇÃO
Planta do piso 01

ESCALA 1:100




08

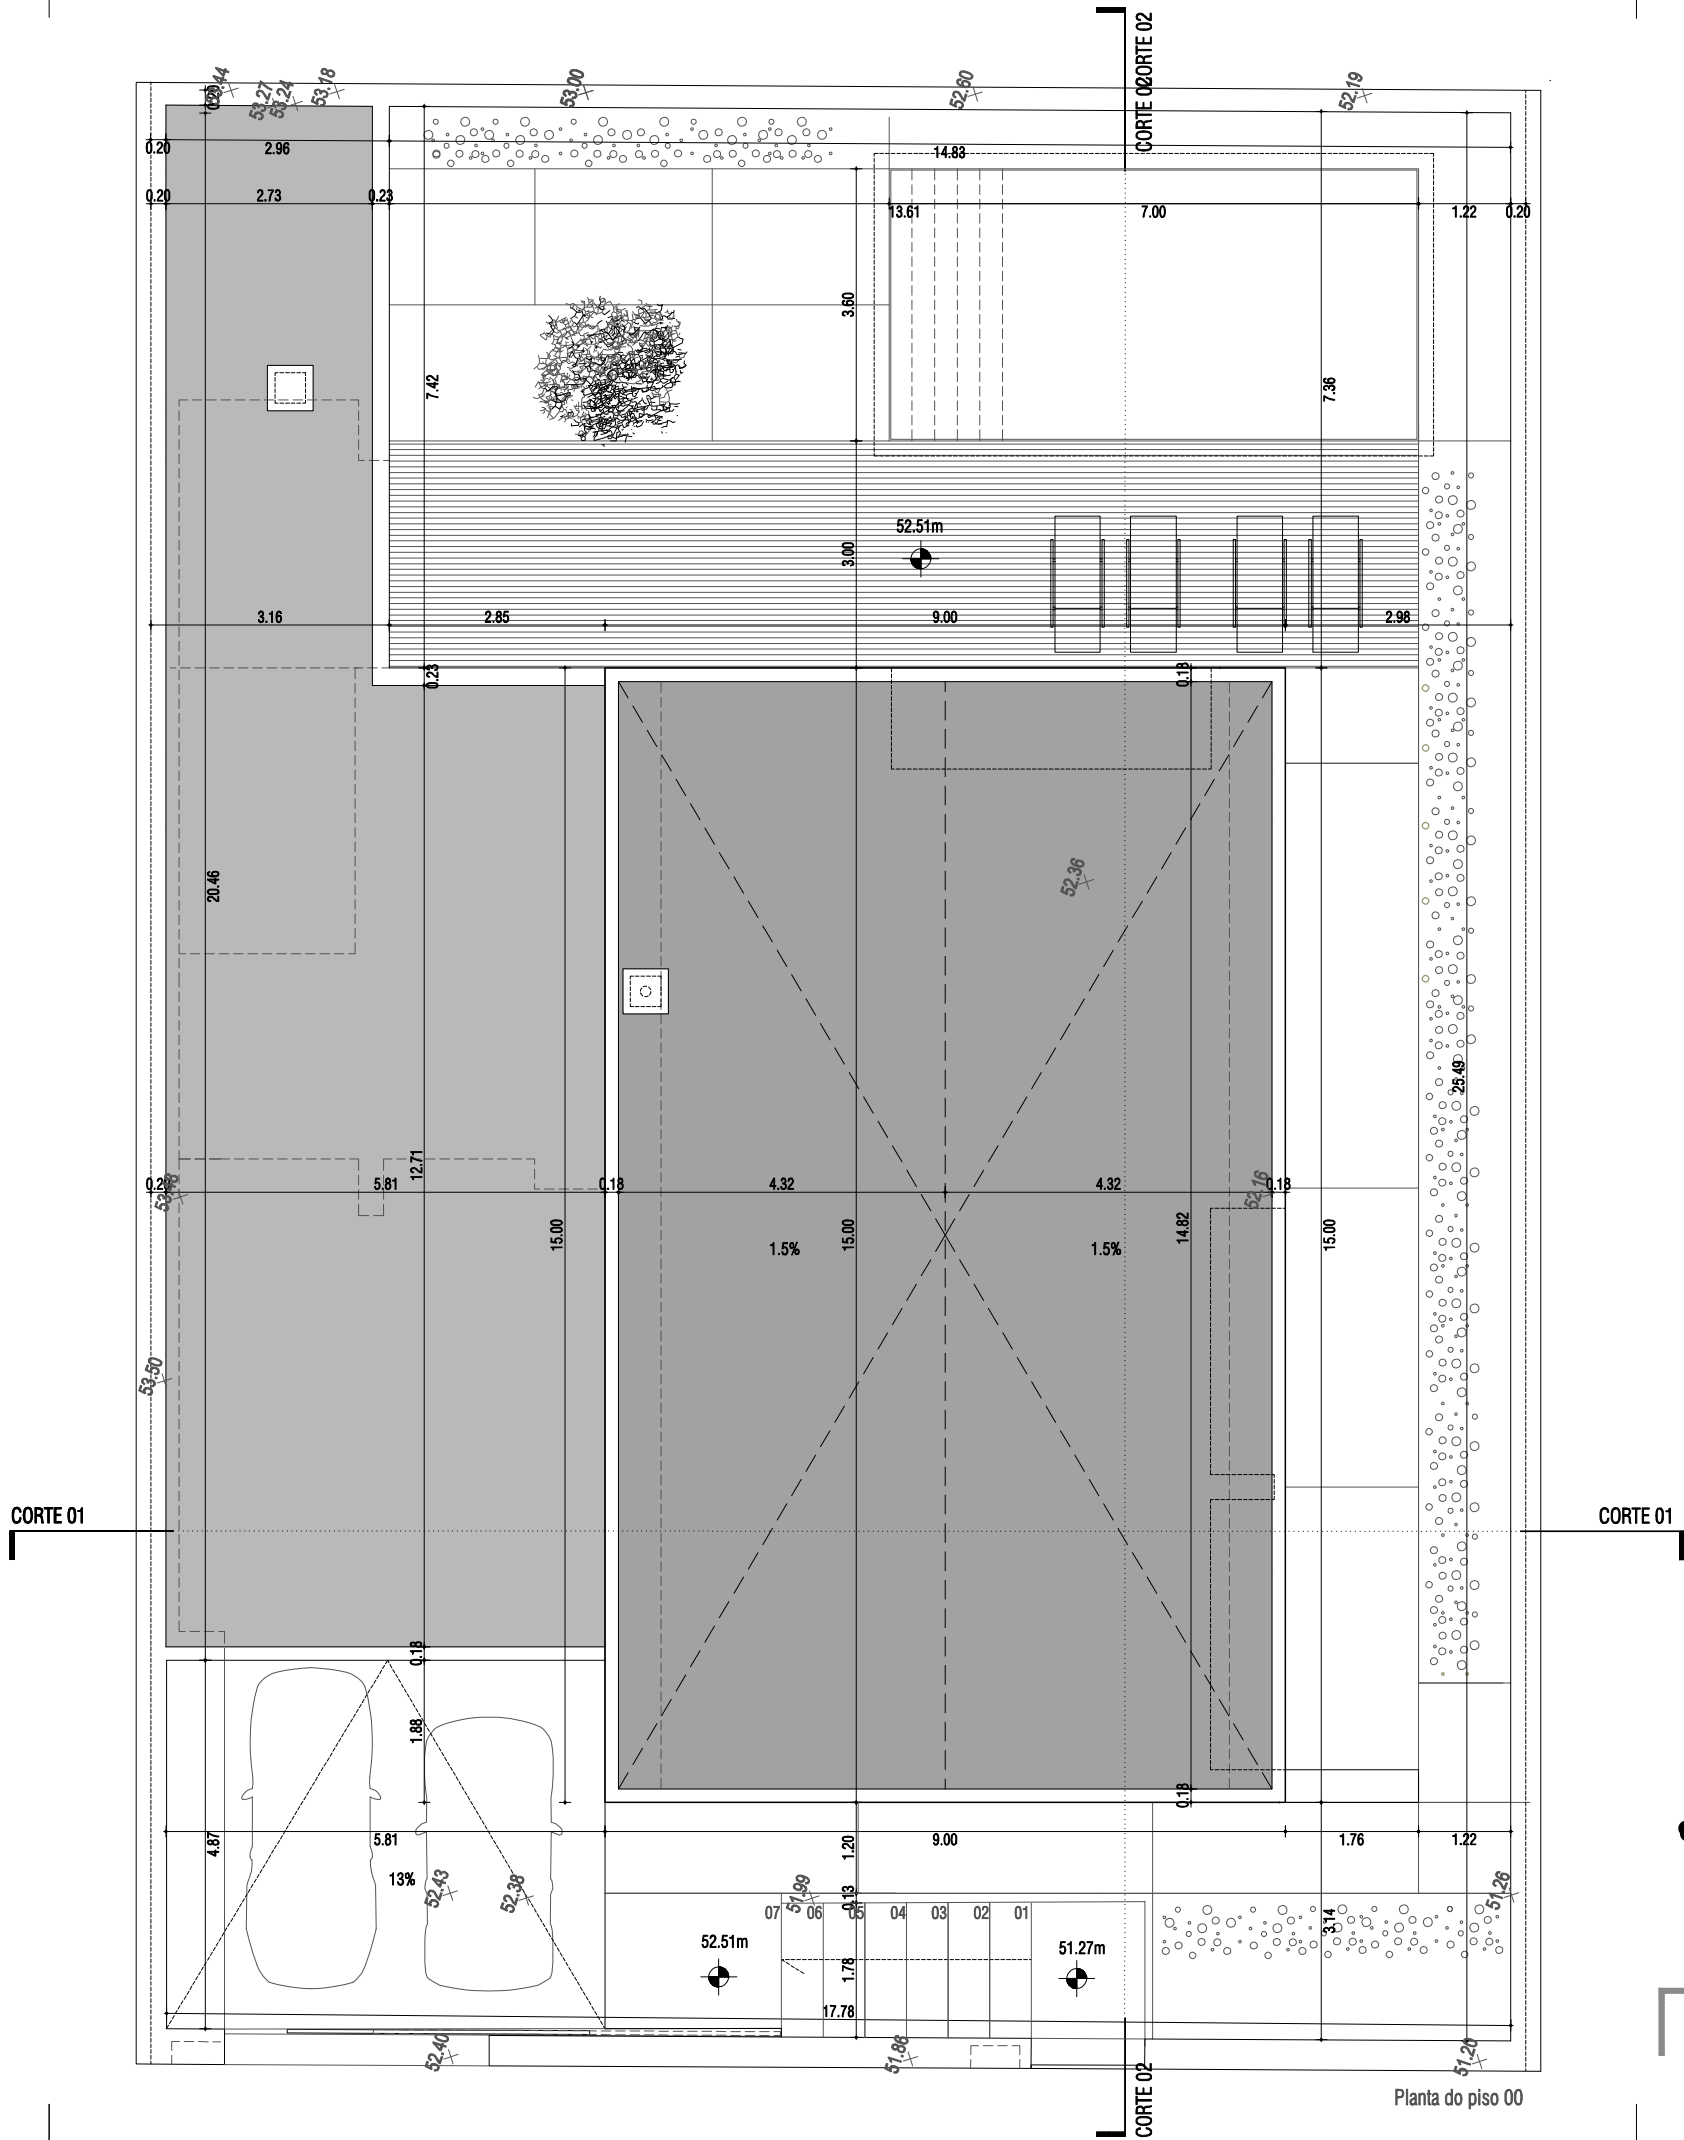

requerente:
[Redacted]
[Redacted]
[Redacted]

A027-19
2022/05

LICENCIAMENTO
LOTE 05 - HABITAÇÃO UNIFAMILIAR
Avenida D. Manuel I
9500 .Ponta Delgada . S. Miguel . Açores
PLANTA DE APRESENTAÇÃO
Planta de Cobertura

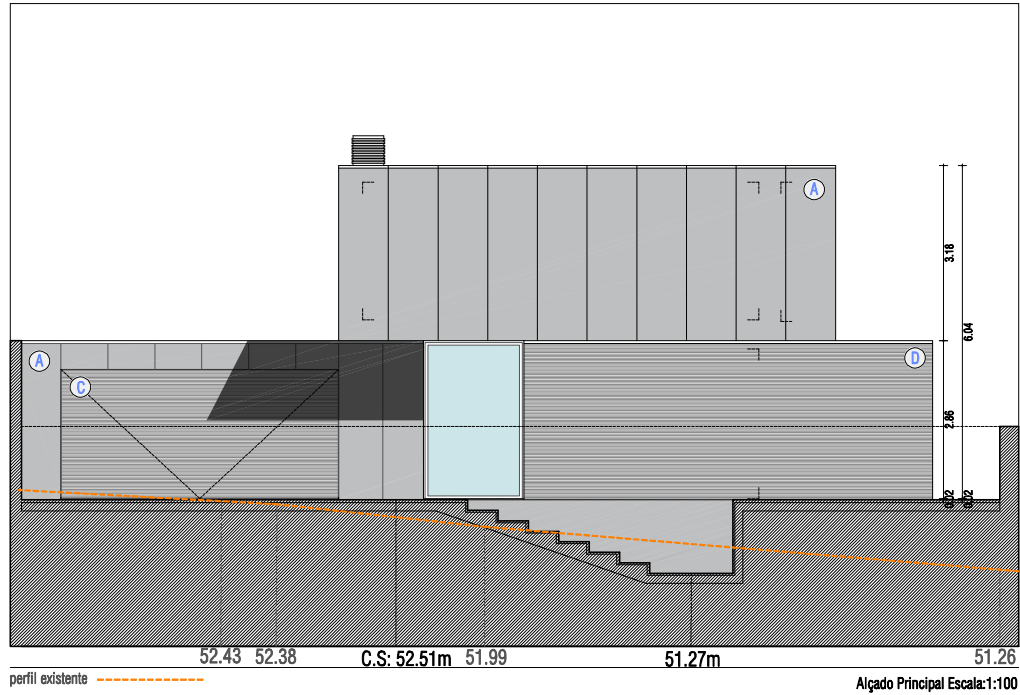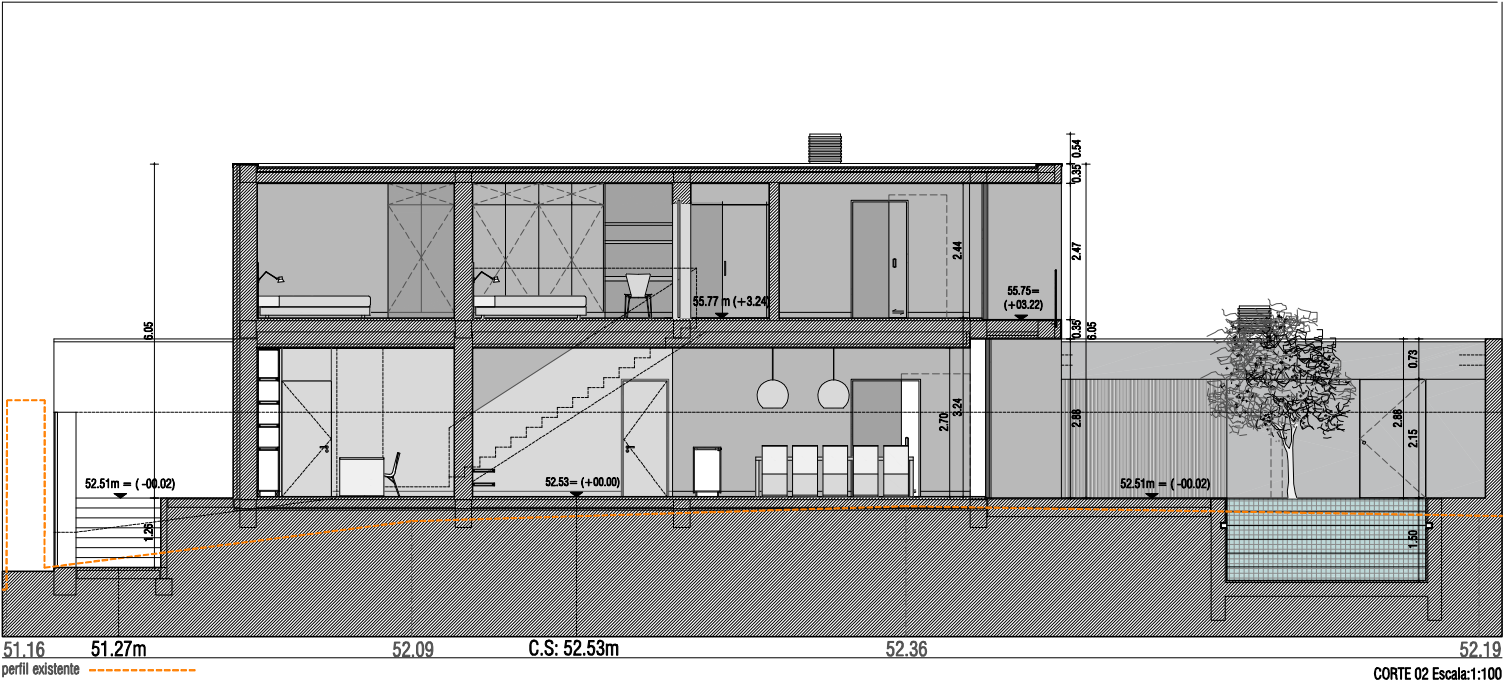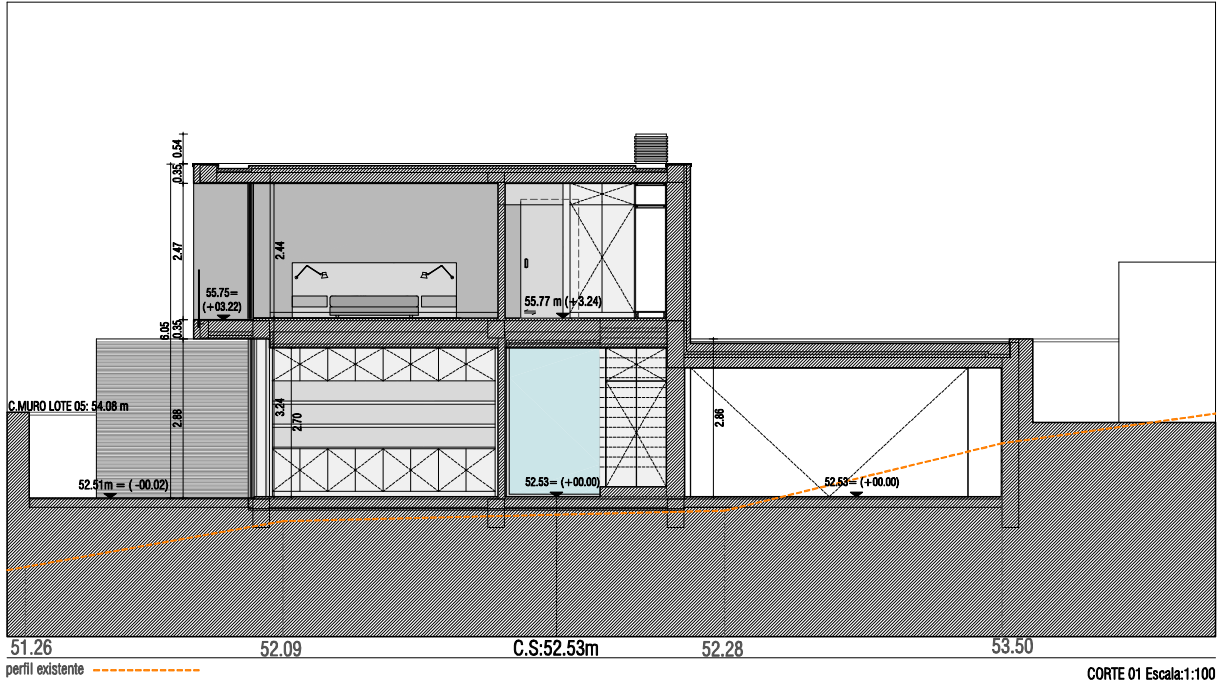

LEGENDA DE MATERIAIS



- Ⓐ REBOCO AREADO COM ACABAMENTO A RESINAS EPOXY E ISOLAMENTO TÉRMICO PELO EXTERIOR DO TIPO "SISTEMA CAPOTO" E CHAPA DE ALUMÍNIO COMPOSTO TIPO "ALUCOBOND"
- Ⓑ GUARDA CORPOS EM VIDRO TEMPERADO LAMINADO DE 16mm TIPO "EXTRUSAL" SISTEMA "F.100 - SAFEGLOSS, COM ANCORAGEM À LAJE DE BETÃO COM BUCHA TIPO OU EQUIVALENTE A "FISCHER FM II M8x125."
- Ⓒ VÃO DO TIPO "HORMANN", COM REVESTIMENTO PELO EXTERIOR EM PAINEL FENÓLICO TIPO "TRESPA METEON" EXTERIOR "UNI COLOURS" REF. A25.8.1 ANTRACITE GREY COM ACABAMENTO SATINADO
- Ⓓ EMBOÇO E REBOCO ARMADO C/ ACABAMENTO ESTANHADO A GOMA DE CAL, PARA PINTAR A TINTA ACRÍLICA PARA FACHADAS C/ TRATAMENTO ANTI-ALGAS E ANTI-FUNGOS TIPO "NOVÁQUA HD" NA COR CINZA TROVOADA REF. Z624, NAS DEMÃOS NECESSÁRIAS, INCLUINDO PRÉVIA PREPARAÇÃO DAS SUPERFÍCIES E APLICAÇÃO DO PRIMÁRIO DO TIPO "CINOLITE - CIN" REF. 54-850.

requerente: [REDACTED]

LICENCIAMENTO
LOTE 05 - HABITAÇÃO UNIFAMILIAR
Avenida D. Manuel I
9500 ,Ponta Delgada . S. Miguel . Açores
CORTES E ALÇADOS
Corte 01
Corte 02
Alçado Principal


A027-19
2022/05

Rua Dr. Hugo Moreira nº58 . 9500-792 Ponta Delgada . telef. 296 654 296 . fax. 296 654 298 . m-arquitectos@mail.telepac.pt

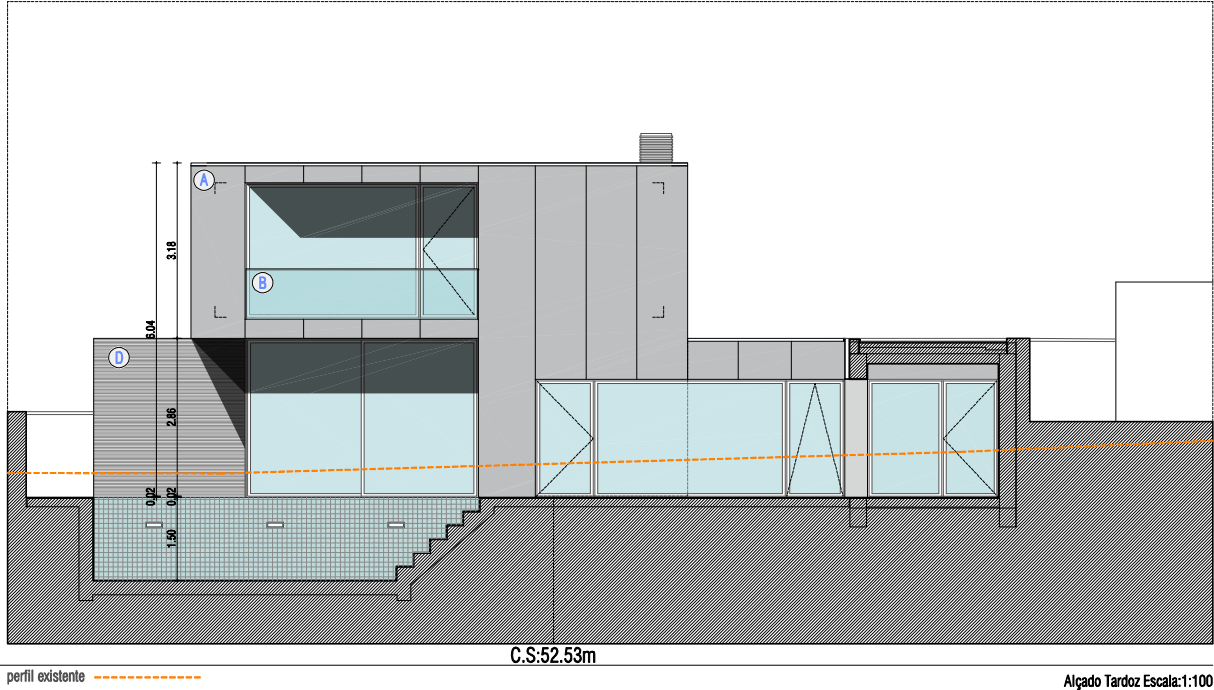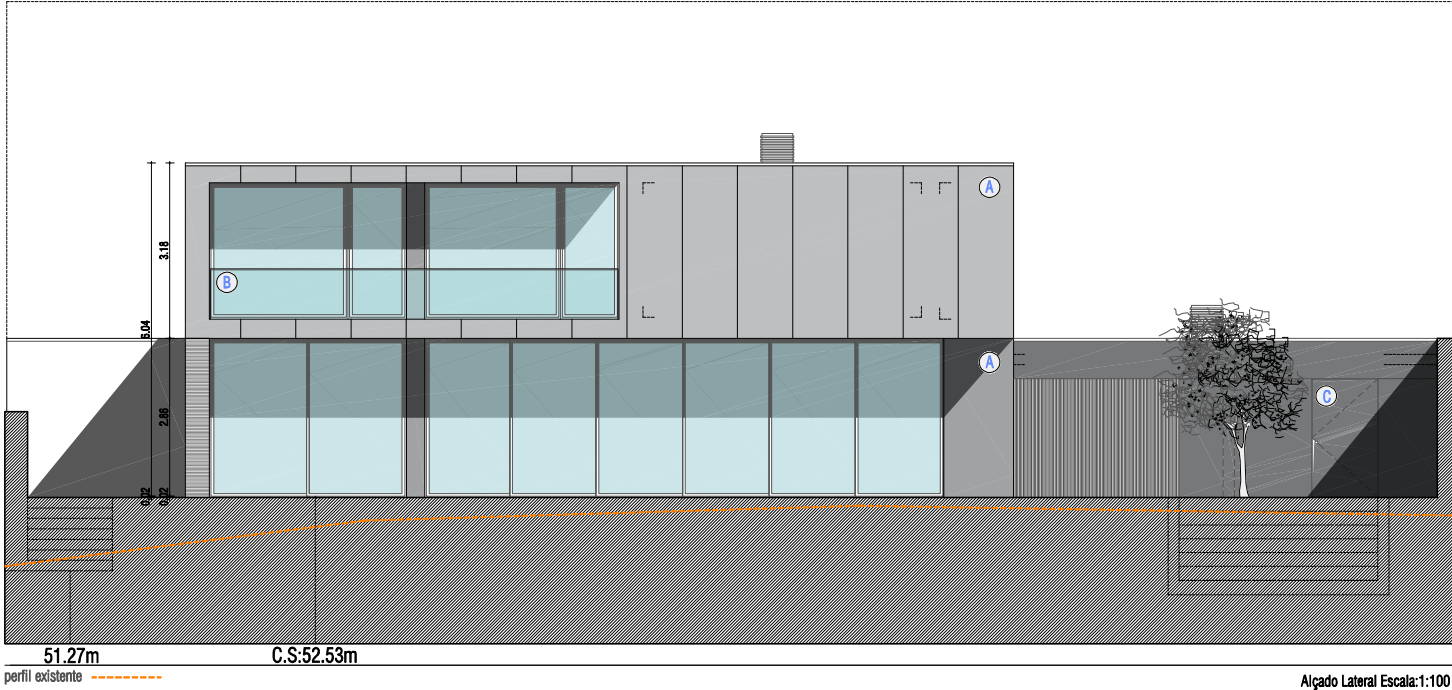

LEGENDA DE MATERIAIS

- Ⓐ REBOCO AREADO COM ACABAMENTO A RESINAS EPOXY E ISOLAMENTO TÉRMICO PELO EXTERIOR DO TIPO "SISTEMA CAPOTO" E CHAPA DE ALUMÍNIO COMPOSTO TIPO "ALUCOBOND"
- Ⓑ GUARDA CORPOS EM VIDRO TEMPERADO LAMINADO DE 16mm TIPO "EXTRUSAL" SISTEMA "F.100 - SAFEGLOSS, COM ANCORAGEM À LAJE DE BETÃO COM BUCHA TIPO OU EQUIVALENTE A "FISCHER FM II M8x125.
- Ⓒ VÃO DO TIPO "HORMANN", COM REVESTIMENTO PELO EXTERIOR EM PAINEL FENÓLICO TIPO "TRESPA METEON" EXTERIOR "UNI COLOURS" REF. A25.8.1 ANTRACITE GREY COM ACABAMENTO SATINADO
- Ⓓ EMBOÇO E REBOCO ARMADO C/ ACABAMENTO ESTANHADO A GOMA DE CAL, PARA PINTAR A TINTA ACRÍLICA PARA FACHADAS C/ TRATAMENTO ANTI-ALGAS E ANTI-FUNGOS TIPO "NOVÁQUA HD" NA COR CINZA TROVOADA REF. Z624, NAS DEMÃOS NECESSÁRIAS, INCLUINDO PRÉVIA PREPARAÇÃO DAS SUPERFÍCIES E APLICAÇÃO DO PRIMÁRIO DO TIPO "CINOLITE - CIN" REF. 54-850.

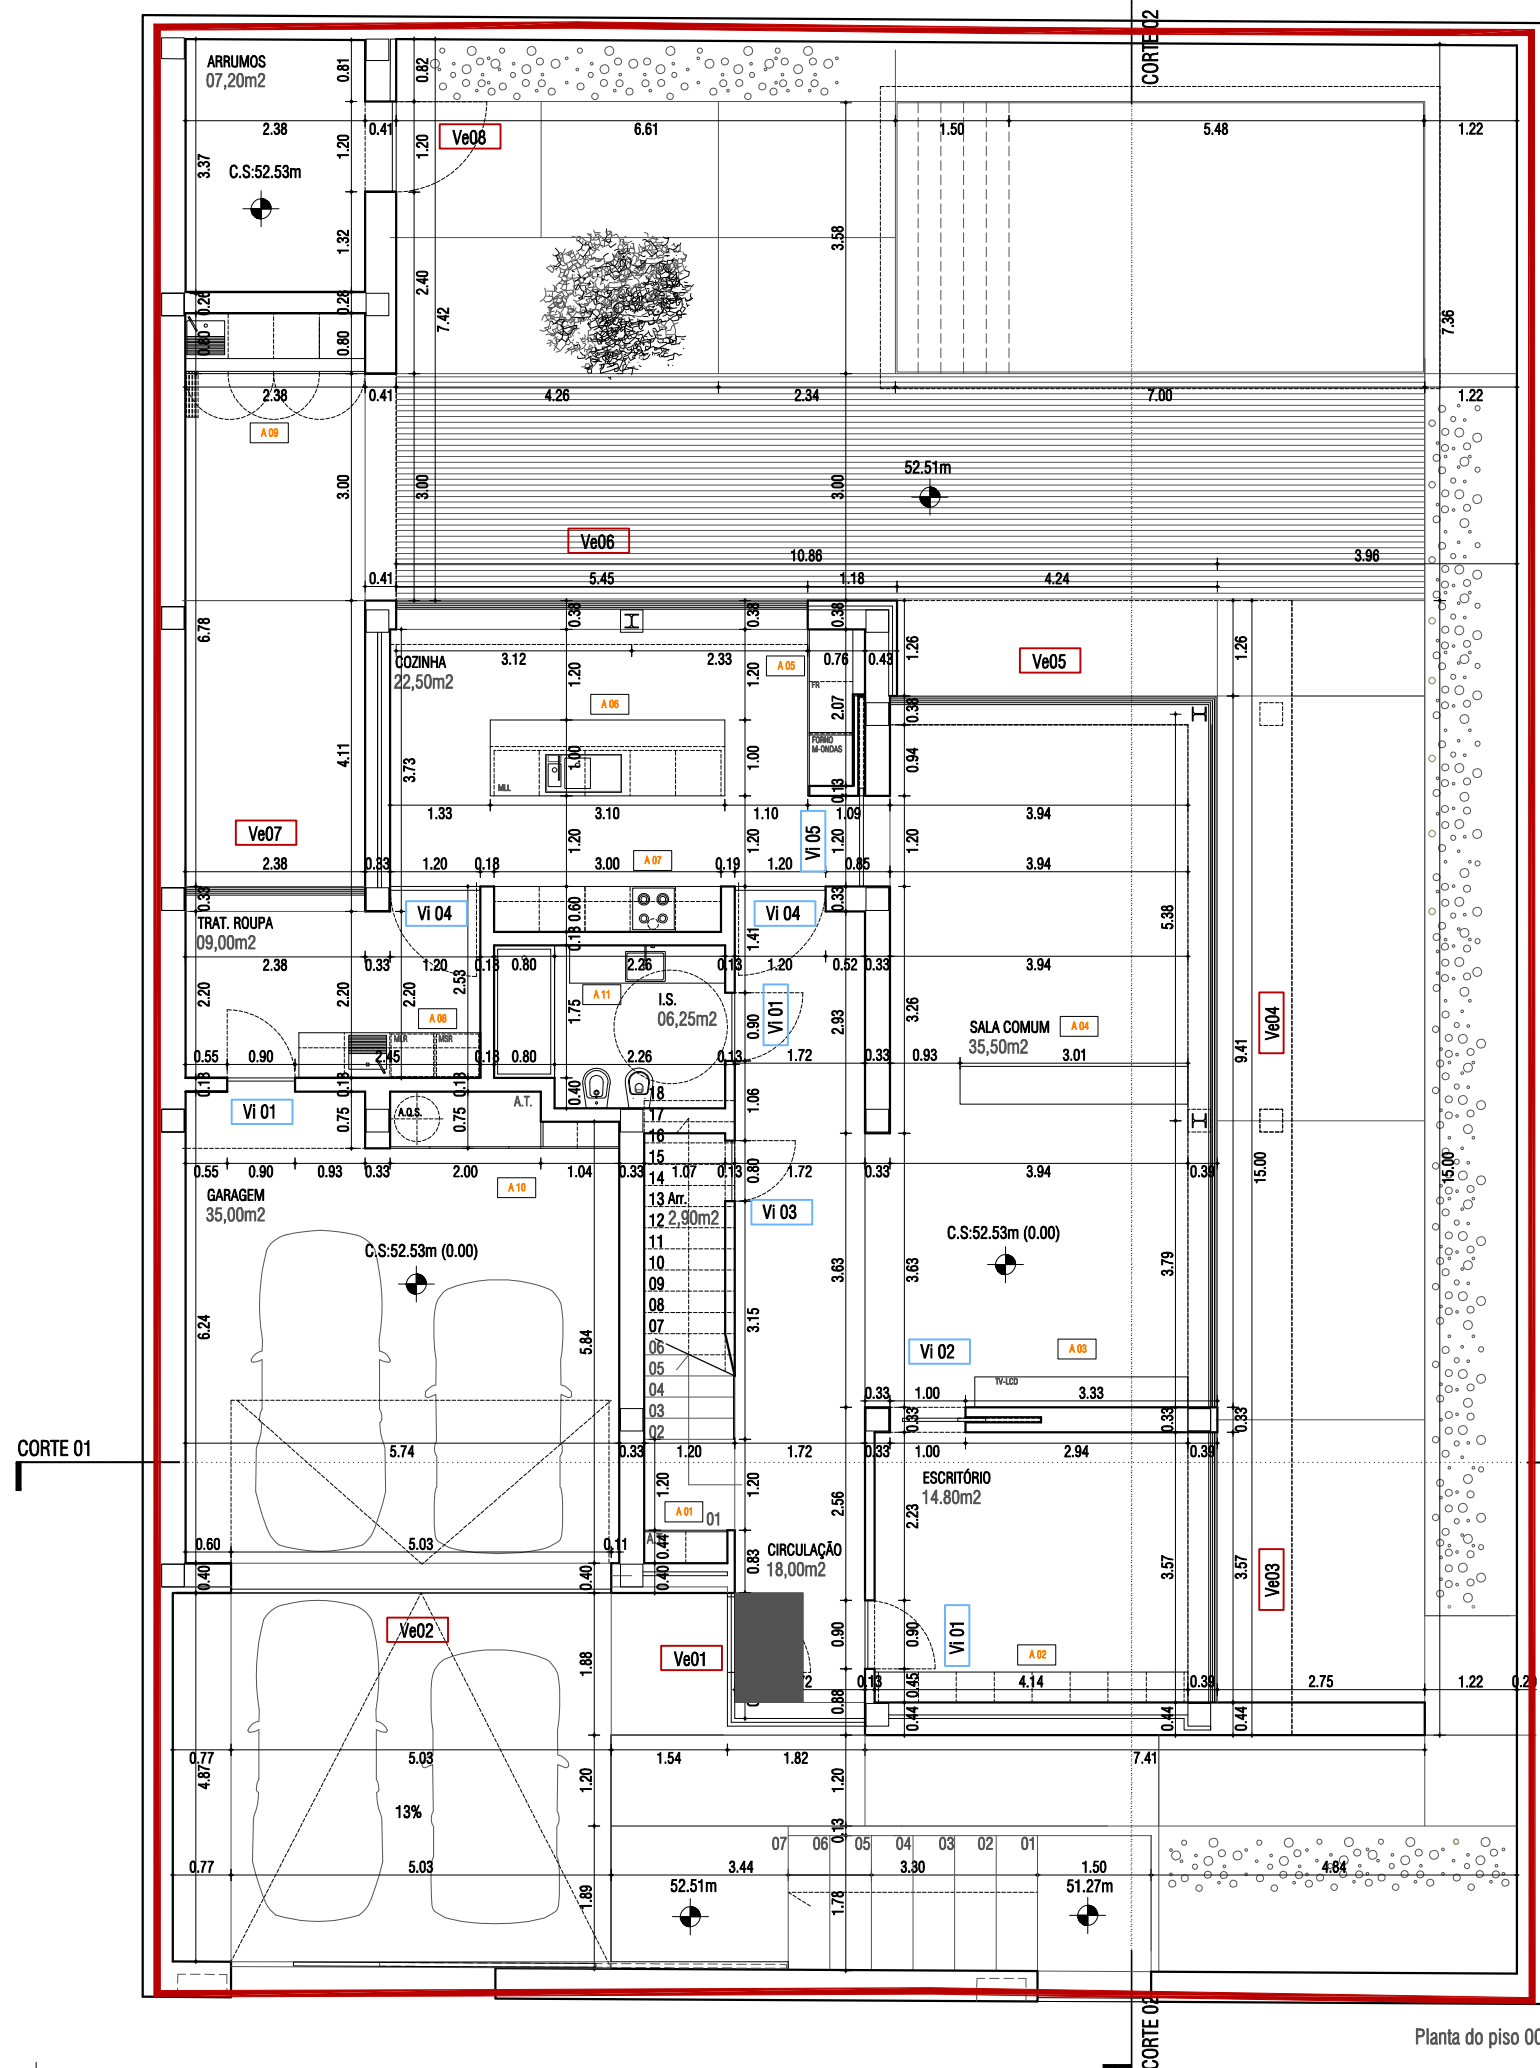

Planta do piso 00


requerente:
[Redacted]



A027-19
2022/05

requerente:

LICENCIAMENTO
LOTE 05 - HABITAÇÃO UNIFAMILIAR
Avenida D. Manuel I
9500 .Ponta Delgada . S. Miguel . Açores
PLANTAS TÉCNICAS
Planta do piso 00

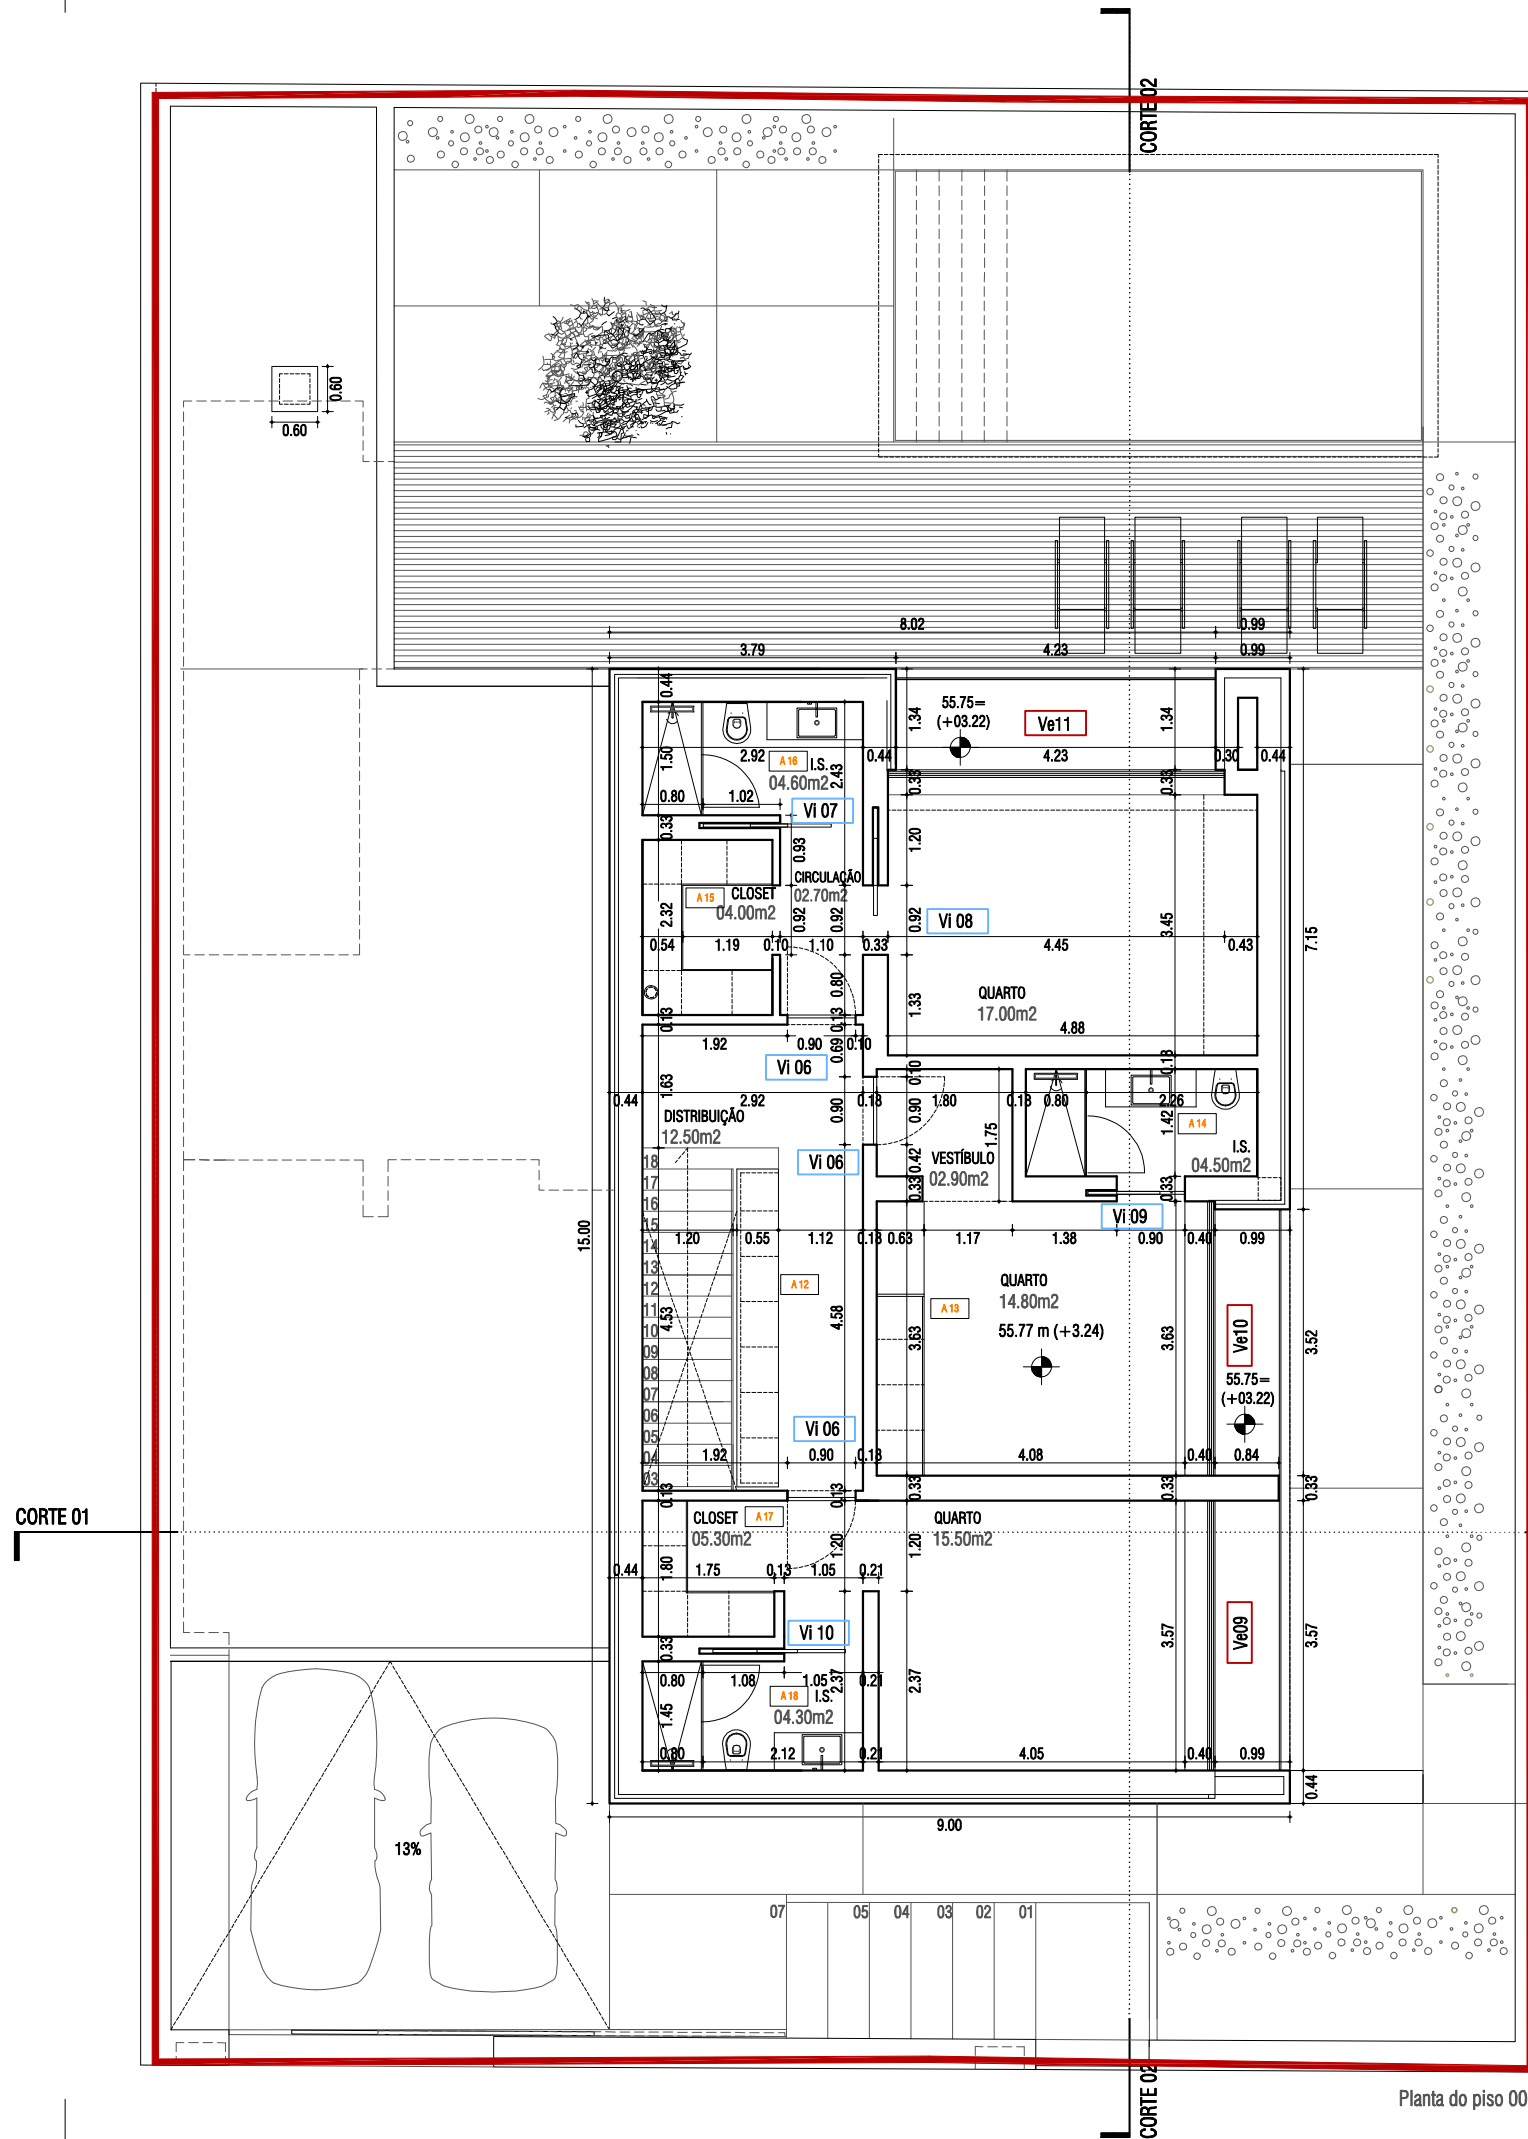

Planta do piso 00

requerente:

[Redacted Name]

LICENCIAMENTO

LOTE 05 - HABITAÇÃO UNIFAMILIAR

Avenida D. Manuel I

9500 .Ponta Delgada . S. Miguel . Açores

PLANTAS TÉCNICAS

Planta do piso 01

A027-19
2022/05

Rua Dr. Hugo Moreira nº58 . 9500-792 Ponta Delgada . telf. 296 654 296 . fax. 296 654 298 . m-arquitectos@mail.telepac.pt

ESCALA 1:100

13

ALÇADO escala 1:100								
QUANTIDADE	1	1	1	1	1	1	1	1
DESIGNAÇÃO	Ve01	Ve02	Ve03	Ve04	Ve05	Ve06	Ve07	Ve09
ACABAMENTO	VÃO DE 2 FOLHA FIXA E 1 FOLHA DE BATENTE DO TIPO "TECHNAL" MODELO FJ UNICITY" C/ CORTE TÉRMICO ABERTURA P/ INTERIOR, EM NEGRO AC8.150, VIDRO DUPLO LISO INCOLOR;	VÃO DE GARAGEM DO TIPO "HORMANN", PORTA SECCIONADA ABERTURA VERTICAL" COM REVESTIMENTO PELO EXTERIOR EM PAINEL FENÓLICO TIPO "TRESPA METEON" EXTERIOR "UNI COLOURS" REF. A25.8.1 ANTRACITE GREY COM ACABAMENTO SATINADO	VÃO DE 2 FOLHAS DE CORRER DO TIPO "TECHNAL" MODELO SOLEAL 55" C/ CORTE TÉRMICO, EM NEGRO AC8.150, VIDRO DUPLO LISO INCOLOR;	VÃO DE 6 FOLHAS DE CORRER DO TIPO "TECHNAL" MODELO SOLEAL 55" C/ CORTE TÉRMICO, EM NEGRO AC8.150, VIDRO DUPLO LISO INCOLOR;	VÃO DE 2 FOLHAS DE CORRER DO TIPO "TECHNAL" MODELO SOLEAL 55" C/ CORTE TÉRMICO, EM NEGRO AC8.150, VIDRO DUPLO LISO INCOLOR;	VÃO DE 1 FOLHA FIXA E 2 FOLHA DE BATENTE DO TIPO "TECHNAL" MODELO FJ UNICITY" C/ CORTE TÉRMICO, ABERTURA P/ INTERIOR, EM NEGRO AC8.150, VIDRO DUPLO LISO INCOLOR;	VÃO DE 1 FOLHA FIXA E 1 FOLHA DE BATENTE DO TIPO "TECHNAL" MODELO FJ UNICITY" C/ CORTE TÉRMICO, ABERTURA P/ INTERIOR, EM NEGRO AC8.150, VIDRO DUPLO LISO INCOLOR;	VÃO DE 1 FOLHA DE BATENTE COM REVESTIMENTO EXTERIOR EM PAINEL FENÓLICO TIPO "TRESPA METEON" EXTERIOR "UNI COLOURS" REF. A25.8.1 ANTRACITE GREY COM ACABAMENTO SATINADO.
VEDA-LUZ	SISTEMA DE ESTORES EXTERIORES DE ENROLAR EM BANDAS DE ALUMÍNIO COM O MESMO ACABAMENTO DOS CADILHOS		SISTEMA DE ESTORES EXTERIORES DE ENROLAR EM BANDAS DE ALUMÍNIO COM O MESMO ACABAMENTO DOS CADILHOS	SISTEMA DE ESTORES EXTERIORES DE ENROLAR EM BANDAS DE ALUMÍNIO COM O MESMO ACABAMENTO DOS CADILHOS	SISTEMA DE ESTORES EXTERIORES DE ENROLAR EM BANDAS DE ALUMÍNIO COM O MESMO ACABAMENTO DOS CADILHOS	SISTEMA DE ESTORES EXTERIORES DE ENROLAR EM BANDAS DE ALUMÍNIO COM O MESMO ACABAMENTO DOS CADILHOS	SISTEMA DE ESTORES EXTERIORES DE ENROLAR EM BANDAS DE ALUMÍNIO COM O MESMO ACABAMENTO DOS CADILHOS	
OBSERVAÇÕES	FERRAGENS DO FABRICANTE; SOLEIRA EM BETÃO MOLDADO PARA ACABAR A IMPERMEABILIZANTE INCOLOR MATE TIPO "SIKAGARD 700S".	FERRAGENS DO FABRICANTE; SOLEIRA EM BETÃO MOLDADO PARA ACABAR A IMPERMEABILIZANTE INCOLOR MATE TIPO "SIKAGARD 700S".	FERRAGENS DO FABRICANTE; SOLEIRA EM BETÃO MOLDADO PARA ACABAR A IMPERMEABILIZANTE INCOLOR MATE TIPO "SIKAGARD 700S".	FERRAGENS DO FABRICANTE; SOLEIRA EM BETÃO MOLDADO PARA ACABAR A IMPERMEABILIZANTE INCOLOR MATE TIPO "SIKAGARD 700S".	FERRAGENS DO FABRICANTE; SOLEIRA EM BETÃO MOLDADO PARA ACABAR A IMPERMEABILIZANTE INCOLOR MATE TIPO "SIKAGARD 700S".	FERRAGENS DO FABRICANTE; SOLEIRA EM BETÃO MOLDADO PARA ACABAR A IMPERMEABILIZANTE INCOLOR MATE TIPO "SIKAGARD 700S".	FERRAGENS DO FABRICANTE; SOLEIRA EM BETÃO MOLDADO PARA ACABAR A IMPERMEABILIZANTE INCOLOR MATE TIPO "SIKAGARD 700S".	FERRAGENS DO FABRICANTE; SOLEIRA EM BETÃO MOLDADO PARA ACABAR A IMPERMEABILIZANTE INCOLOR MATE TIPO "SIKAGARD 700S".

ALÇADO escala 1:100			
QUANTIDADE	1	1	1
DESIGNAÇÃO	Ve09	Ve10	Ve11
ACABAMENTO	VÃO DE 1 FOLHA FIXA E 1 FOLHA DE BATENTE DO TIPO "TECHNAL" MODELO FJ UNICITY" C/ CORTE TÉRMICO ABERTURA P/ INTERIOR, EM NEGRO AC8.150, VIDRO DUPLO LISO INCOLOR;	VÃO DE 1 FOLHA FIXA E 1 FOLHA DE BATENTE DO TIPO "TECHNAL" MODELO FJ UNICITY" C/ CORTE TÉRMICO ABERTURA P/ INTERIOR, EM NEGRO AC8.150, VIDRO DUPLO LISO INCOLOR;	VÃO DE 1 FOLHA FIXA E 1 FOLHA DE BATENTE DO TIPO "TECHNAL" MODELO FJ UNICITY" C/ CORTE TÉRMICO ABERTURA P/ INTERIOR, EM NEGRO AC8.150, VIDRO DUPLO LISO INCOLOR;
VEDA-LUZ	SISTEMA DE ESTORES EXTERIORES DE ENROLAR EM BANDAS DE ALUMÍNIO COM O MESMO ACABAMENTO DOS CADILHOS	SISTEMA DE ESTORES EXTERIORES DE ENROLAR EM BANDAS DE ALUMÍNIO COM O MESMO ACABAMENTO DOS CADILHOS	SISTEMA DE ESTORES EXTERIORES DE ENROLAR EM BANDAS DE ALUMÍNIO COM O MESMO ACABAMENTO DOS CADILHOS
OBSERVAÇÕES	FERRAGENS DO FABRICANTE; SOLEIRA EM BETÃO MOLDADO PARA ACABAR A IMPERMEABILIZANTE INCOLOR MATE TIPO "SIKAGARD 700S".	FERRAGENS DO FABRICANTE; SOLEIRA EM BETÃO MOLDADO PARA ACABAR A IMPERMEABILIZANTE INCOLOR MATE TIPO "SIKAGARD 700S".	FERRAGENS DO FABRICANTE; SOLEIRA EM BETÃO MOLDADO PARA ACABAR A IMPERMEABILIZANTE INCOLOR MATE TIPO "SIKAGARD 700S".

requerente:
[Redacted]
[Redacted]

LICENCIAMENTO
LOTE 05 - HABITAÇÃO UNIFAMILIAR
Avenida D. Manuel I
9500 ,Ponta Delgada , S. Miguel , Açores
MAPA DE VÃOS EXTERIORES
Vãos Ve01 a Ve13



A027-19
2022/05

Rua Dr. Hugo Moreira nº58 . 9500-792 Ponta Delgada . tel. 296 654 296 . fax. 296 654 298 . m-arquitectos@mail.telepac.pt

ESCALA 1:100

14

ALÇADO escala 1:100										
QUANTIDADE	03	01	01	02	01	03	01	01	01	01
DESIGNAÇÃO	Vi 01	Vi 02	Vi 03	Vi 04	Vi 05	Vi 06	Vi 07	Vi 08	Vi 09	Vi 07
ACABAMENTO	PORTA DE BATENTE EM CONTRAPLACADO DE MADEIRA E AROS EM MADEIRA MACIÇA, PARA ACABAR A TINTA DE ESMALTE NA COR BRANCO MATE	PORTA DE CORRER EM CONTRAPLACADO DE MADEIRA E AROS EM MADEIRA MACIÇA, PARA ACABAR A TINTA DE ESMALTE NA COR BRANCO MATE	PORTA DE BATENTE EM CONTRAPLACADO DE MADEIRA E AROS EM MADEIRA MACIÇA, PARA ACABAR A TINTA DE ESMALTE NA COR BRANCO MATE	PORTA DE PIVOTANTE EM CONTRAPLACADO DE MADEIRA E AROS EM MADEIRA MACIÇA, PARA ACABAR A TINTA DE ESMALTE NA COR BRANCO MATE	PORTA DE CORRER EM CONTRAPLACADO DE MADEIRA E AROS EM MADEIRA MACIÇA, PARA ACABAR A TINTA DE ESMALTE NA COR BRANCO MATE	PORTA DE BATENTE EM CONTRAPLACADO DE MADEIRA E AROS EM MADEIRA MACIÇA, PARA ACABAR A TINTA DE ESMALTE NA COR BRANCO MATE	PORTA DE CORRER EM CONTRAPLACADO DE MADEIRA E AROS EM MADEIRA MACIÇA, PARA ACABAR A TINTA DE ESMALTE NA COR BRANCO MATE	PORTA DE CORRER EM CONTRAPLACADO DE MADEIRA E AROS EM MADEIRA MACIÇA, PARA ACABAR A TINTA DE ESMALTE NA COR BRANCO MATE	PORTA DE CORRER EM CONTRAPLACADO DE MADEIRA E AROS EM MADEIRA MACIÇA, PARA ACABAR A TINTA DE ESMALTE NA COR BRANCO MATE	PORTA DE CORRER EM CONTRAPLACADO DE MADEIRA E AROS EM MADEIRA MACIÇA, PARA ACABAR A TINTA DE ESMALTE NA COR BRANCO MATE
OBSERVAÇÕES	FERRAGENS EM AÇO INOX TIPO "JNF"; SISTEMA PARA PORTAS DE BATENTE C/ FIXAÇÃO AO ARO REF. IN.05.207. SISTEMA "LESS IS MORE" C/ PUXADOR EM AÇO INOX TIPO "JNF" REF. IN.00.016.R01M/35 COM ENTRADA DE CHAVE REF. IN.04.RP01M E FECHADURA REF. IN.20.898	FERRAGENS EM AÇO INOX PUXADOR CONCHA EMBUTIDA EM AÇO INOX TIPO "JNF" REF. IN.16.231	FERRAGENS EM AÇO INOX TIPO "JNF"; SISTEMA PARA PORTAS DE BATENTE C/ FIXAÇÃO AO ARO REF. IN.05.207. SISTEMA "LESS IS MORE" C/ PUXADOR EM AÇO INOX TIPO "JNF" REF. IN.00.016.R01M/35 COM ENTRADA DE CHAVE REF. IN.04.RP01M E FECHADURA REF. IN.20.898	FERRAGENS EM AÇO INOX TIPO "JNF"; SISTEMA PIVOTANTE PARA PORTAS DE BATENTE C/ FIXAÇÃO AO ARO REF. IN.05.207. SISTEMA "LESS IS MORE" C/ PUXADOR EM AÇO INOX TIPO "JNF" REF. IN.00.016.R01M/35 COM ENTRADA DE CHAVE REF. IN.04.RP01M E FECHADURA REF. IN.20.898	FERRAGENS EM AÇO INOX PUXADOR CONCHA EMBUTIDA EM AÇO INOX TIPO "JNF" REF. IN.16.231	FERRAGENS EM AÇO INOX TIPO "JNF"; SISTEMA PARA PORTAS DE BATENTE C/ FIXAÇÃO AO ARO REF. IN.05.207. SISTEMA "LESS IS MORE" C/ PUXADOR EM AÇO INOX TIPO "JNF" REF. IN.00.016.R01M/35 COM ENTRADA DE CHAVE REF. IN.04.RP01M E FECHADURA REF. IN.20.898	FERRAGENS EM AÇO INOX PUXADOR CONCHA EMBUTIDA EM AÇO INOX TIPO "JNF" REF. IN.16.231	FERRAGENS EM AÇO INOX PUXADOR CONCHA EMBUTIDA EM AÇO INOX TIPO "JNF" REF. IN.16.231	FERRAGENS EM AÇO INOX PUXADOR CONCHA EMBUTIDA EM AÇO INOX TIPO "JNF" REF. IN.16.231	FERRAGENS EM AÇO INOX PUXADOR CONCHA EMBUTIDA EM AÇO INOX TIPO "JNF" REF. IN.16.231

requerente:

LICENCIAMENTO

LOTE 05 - HABITAÇÃO UNIFAMILIAR


Avenida D. Manuel I
9500 .Ponta Delgada . S. Miguel . Açores

MAPA DE VÃOS INTERIORES

Vãos Vi01 a Vi07

A027-19
2022/05

Rua Dr. Hugo Moreira nº58 . 9500-792 Ponta Delgada . telf. 296 654 296 . fax. 296 654 298 . m-arquitectos@mail.telepac.pt

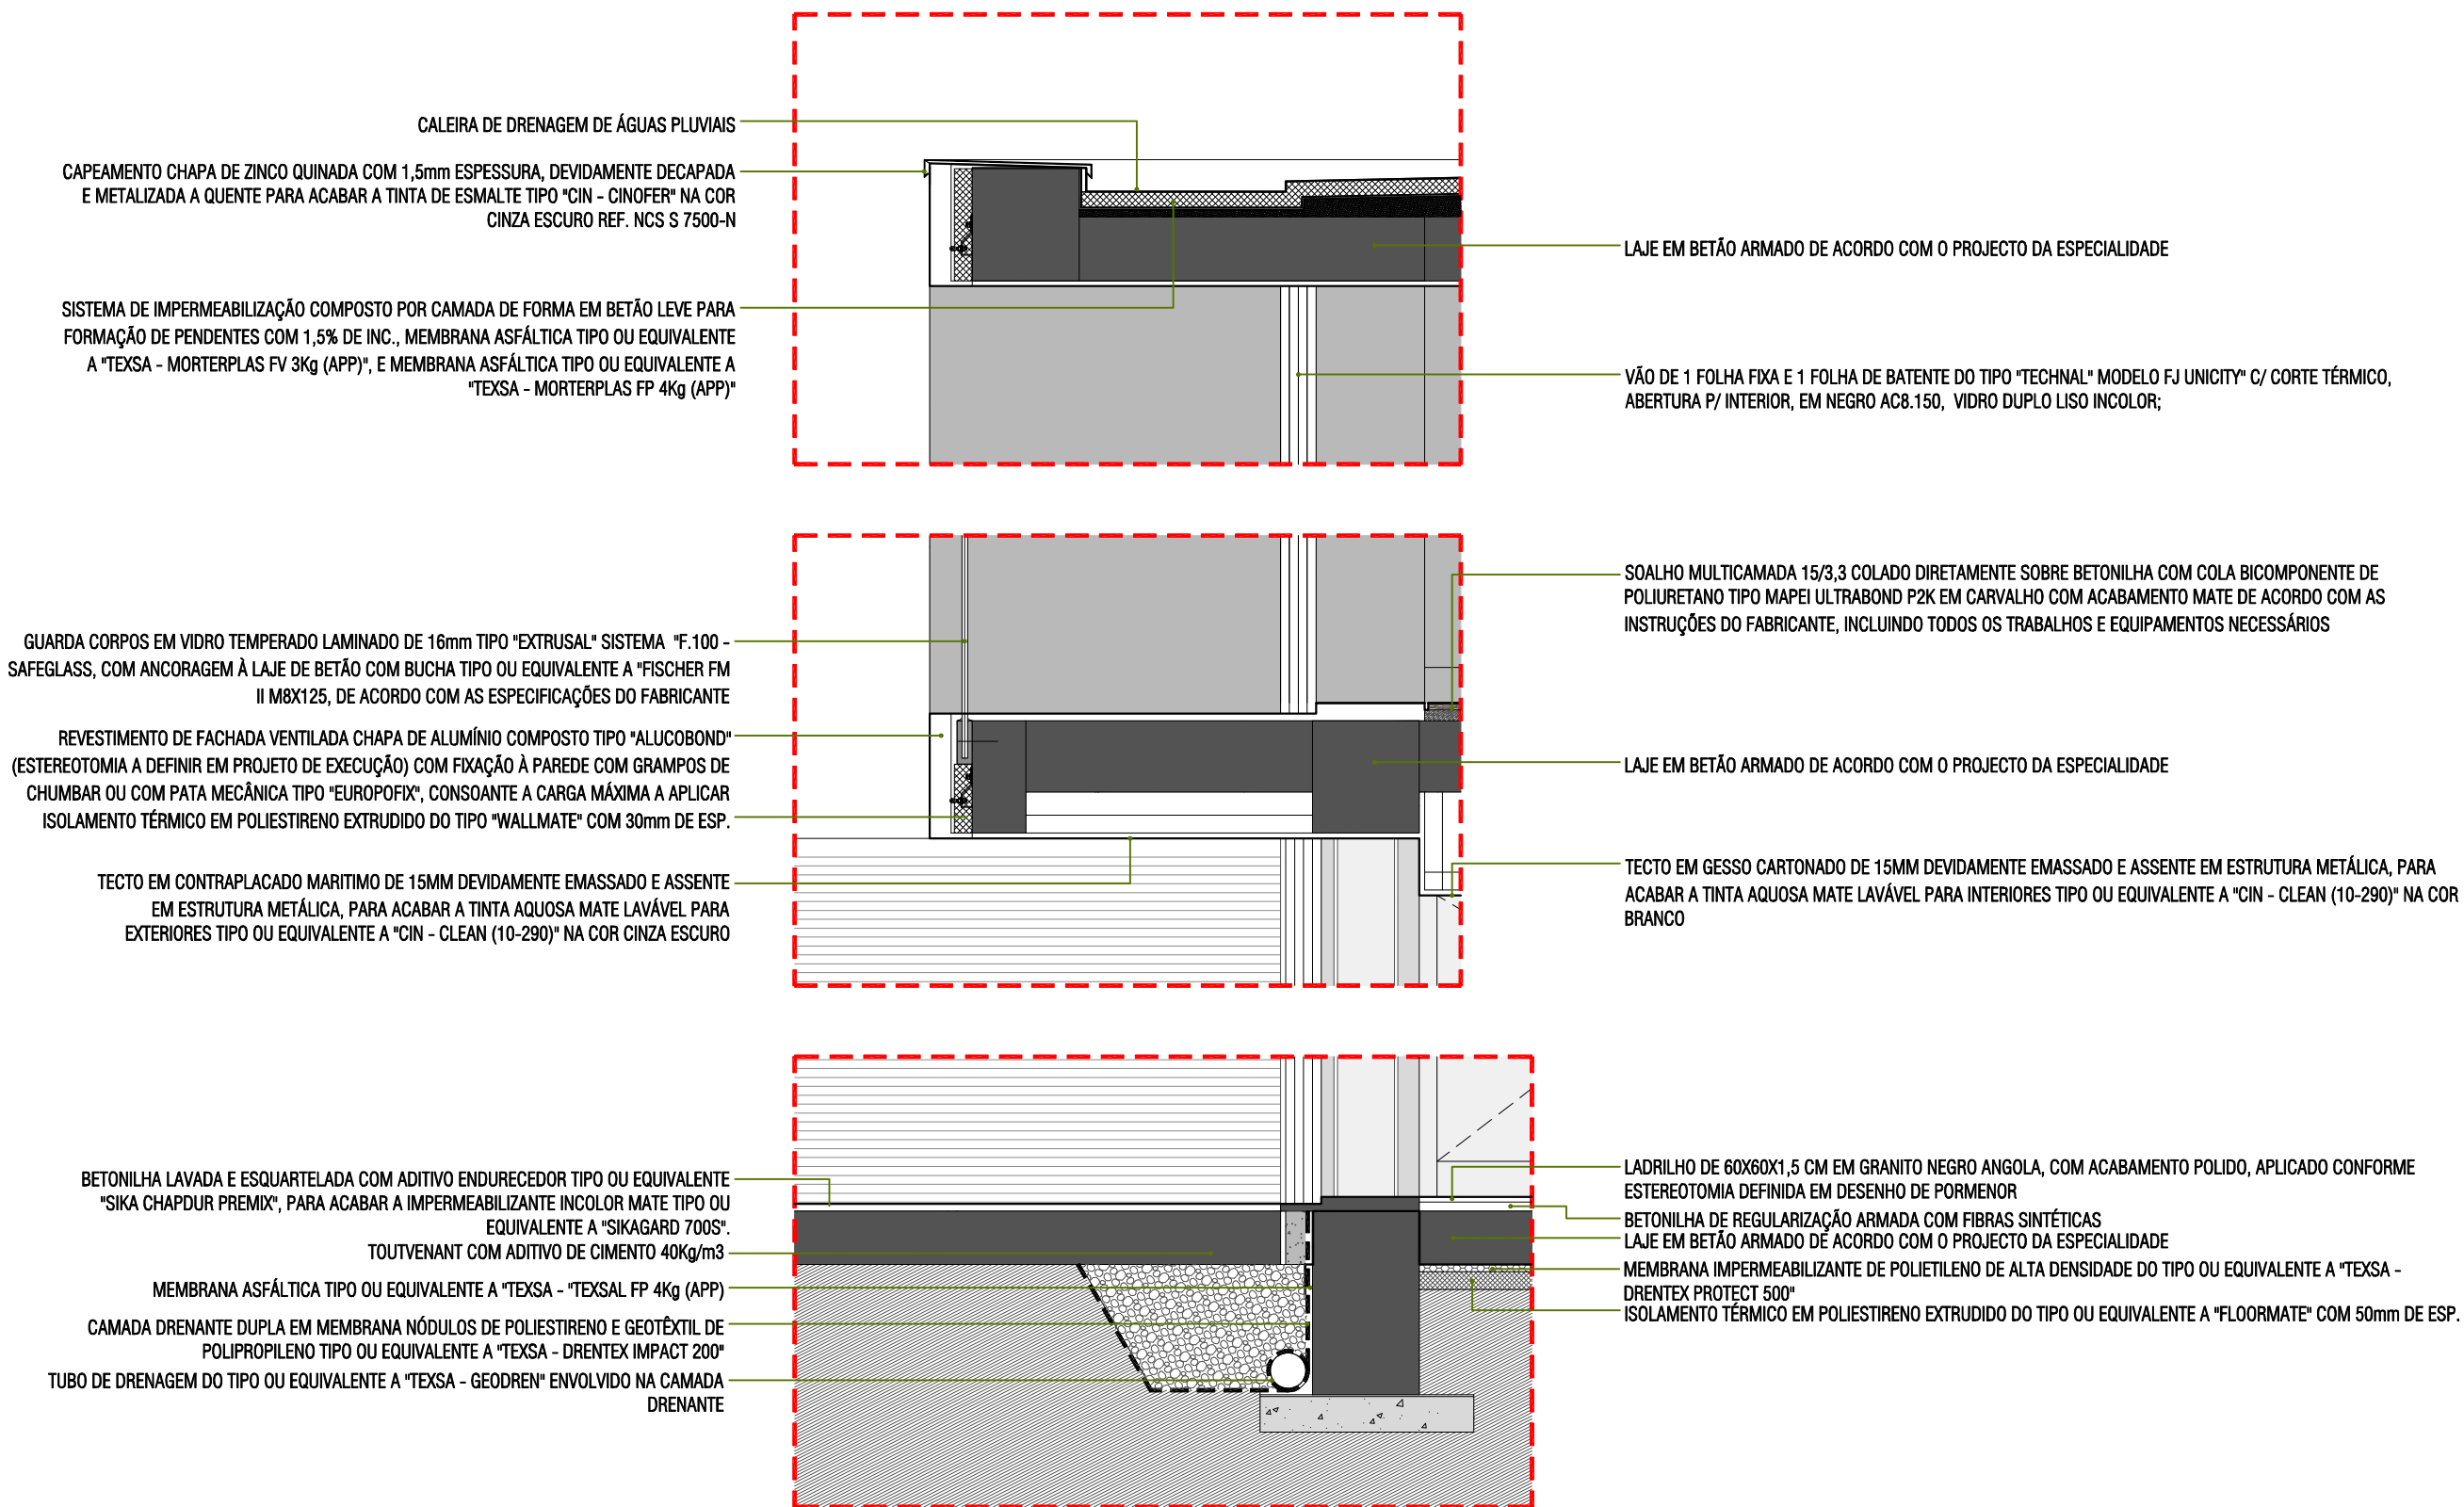

requerente:

LICENCIAMENTO

LOTE 05 - HABITAÇÃO UNIFAMILIAR

Avenida D. Manuel I

9500 .Ponta Delgada . S. Miguel . Açores

PROMENOR CONTRUTIVO

PROMENOR 01 (a partir de Corte 01)




A027-19
2022/05

Rua Dr. Hugo Moreira nº58 . 9500-792 Ponta Delgada . telf. 296 654 296 . fax. 296 654 298 . m-arquitectos@mail.telepac.pt

ESCALA 1:20

16

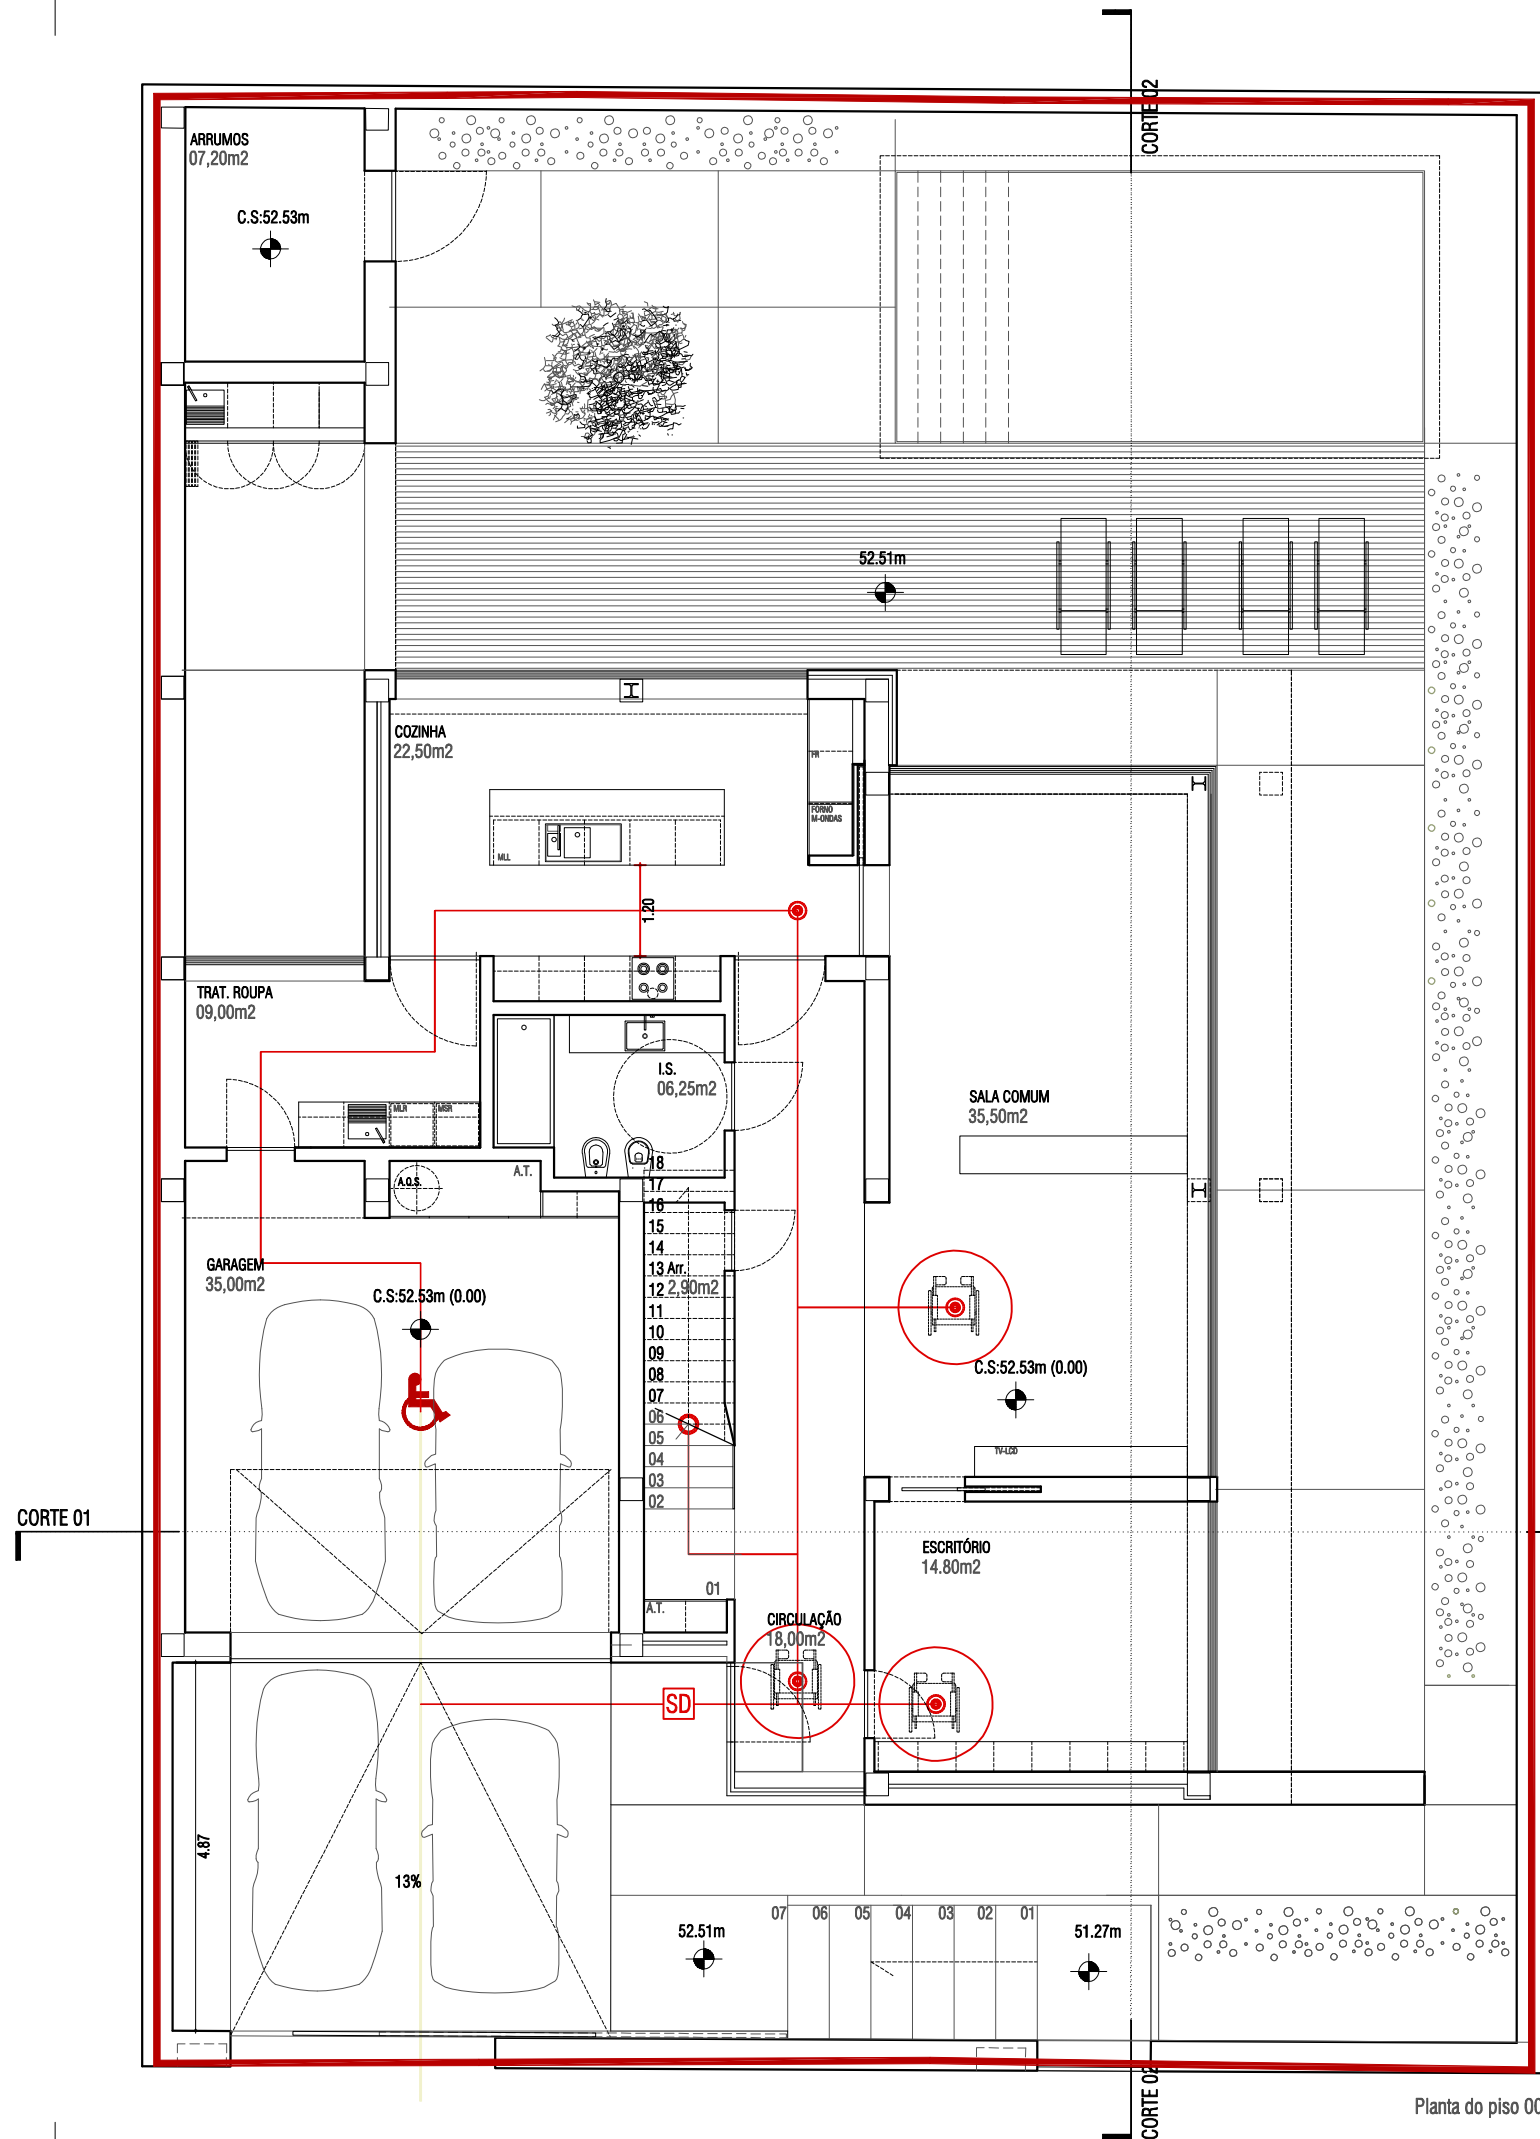

LEGENDA . PLANO DE ACESSIBILIDADES

- Estacionamento Automóvel Acessível
- Percurso directo de estacionamento para portadores de deficiência motora
- Percurso acessível
- Soleira com desnível de 0,02m e quina boleada
- Espaços acessíveis



requerente:

LICENCIAMENTO
LOTE 05 - HABITAÇÃO UNIFAMILIAR


Avenida D. Manuel I
9500 .Ponta Delgada . S. Miguel . Açores
PLANO DE ACESSIBILIDADES
Planta do piso 00

A027-19
2022/05

Rua Dr. Hugo Moreira nº58 . 9500-792 Ponta Delgada . telf. 296 654 296 . fax. 296 654 298 . m-arquitectos@mail.telepac.pt

ESCALA 1:100

17

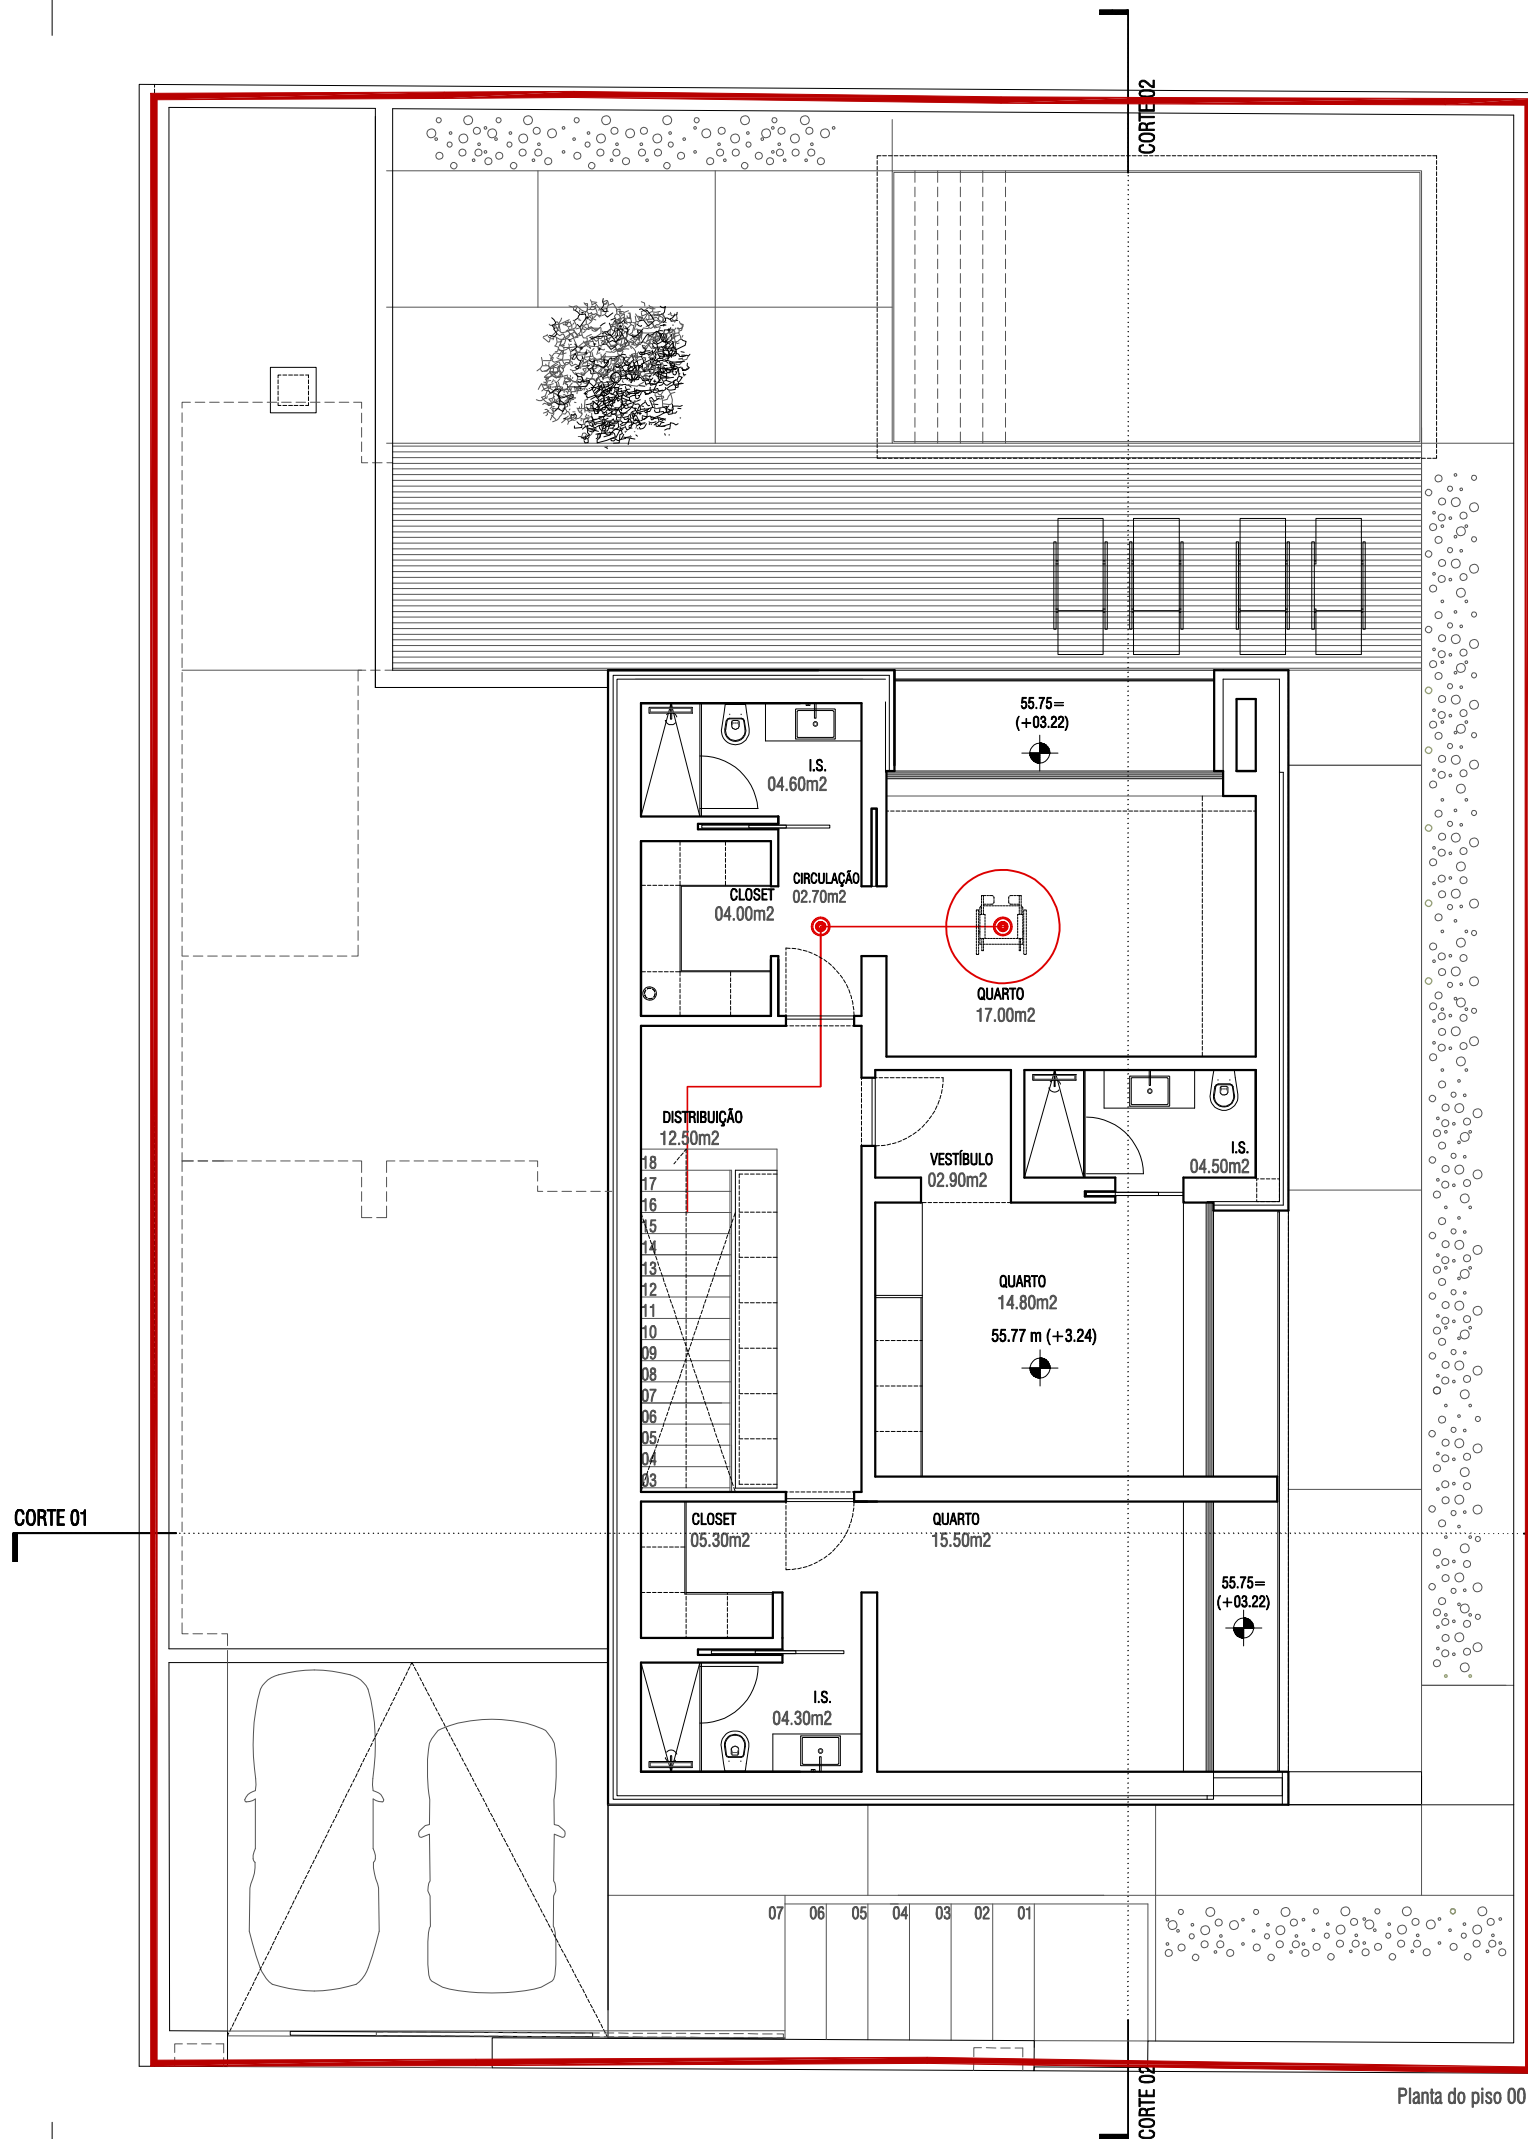

LEGENDA . PLANO DE ACESSIBILIDADES

- Estacionamento Automóvel Acessível
- Percurso directo de estacionamento para portadores de deficiência motora
- Percurso acessível
- Soleira com desnível de 0,02m e quina boleada
- Espaços acessíveis



requerente:

LICENCIAMENTO
LOTE 05 - HABITAÇÃO UNIFAMILIAR

Avenida D. Manuel I
9500 .Ponta Delgada . S. Miguel . Açores
PLANO DE ACESSIBILIDADES
Planta do piso 01

A027-19
2022/05

Rua Dr. Hugo Moreira nº58 . 9500-792 Ponta Delgada . telf. 296 654 296 . fax. 296 654 298 . m-arquitectos@mail.telepac.pt

ESCALA 1:100

18