


Planta do Piso 0
Terreno 128.65
278.75

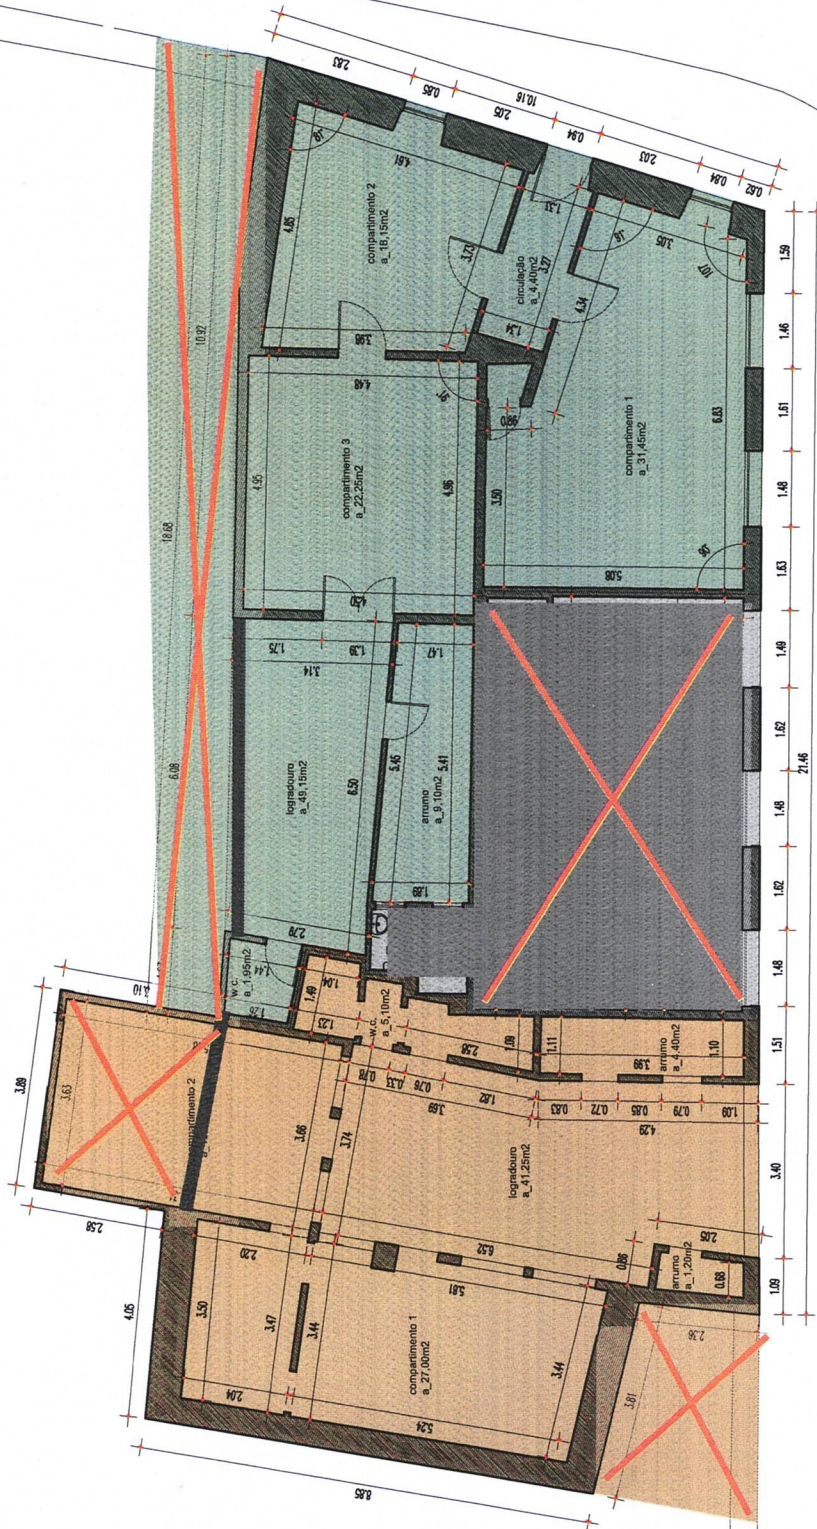

LEGENDA:

- UTILIZAÇÃO A
- UTILIZAÇÃO B
- UTILIZAÇÃO C

ELEMENTOS REFERENTES ÀS FRACÇÕES AUTÓNOMAS / ANDARES OU DIVISÕES COM UTILIZAÇÃO INDEPENDENTE					06				
Fracção Autónoma ou Andar / Divisão Independente	afecção	N.º de Pisos	Tipologia / N.º de Divisões	Área do Terreno Integrante da Fracção	Área Bruta de construção	Área Bruta Dependente	Área Bruta Privativa	Pertinagem da Fracção	06
UTILIZAÇÃO A	1	1	3	49,15m ²	106,50m ²	106,50m ²	93,90m ²	463,85%	06
UTILIZAÇÃO B									
UTILIZAÇÃO C	1	1	3	41,25m ²	73,75m ²	14,15m ²	59,60m ²	321,21%	06
TOTAIS									06

PROPOSTA DE IMPOSTO MUNICIPAL SOBRE IMÓVEIS
[EDIFÍCIOS DESTINADOS A COMÉRCIO, ARMAZENS E
ACTIVIDADE INDUSTRIAL]
RUA INFANTE DOM HENRIQUE, 29E E RUA AGENTE TÉCNICO
JOÃO MOTA AMARAL, 13 E 17 - ROSÁRIO - LAGOA - AÇORES

ESCALA: 1_100
DATA: 03. 2025

PLANTA DO PISO 0
DA PARCELA 2