


REQUERENTE: ABILIO MANUEL LEITÃO DE PRATAS LOPES

GRÂNDOLA, 7-3-980

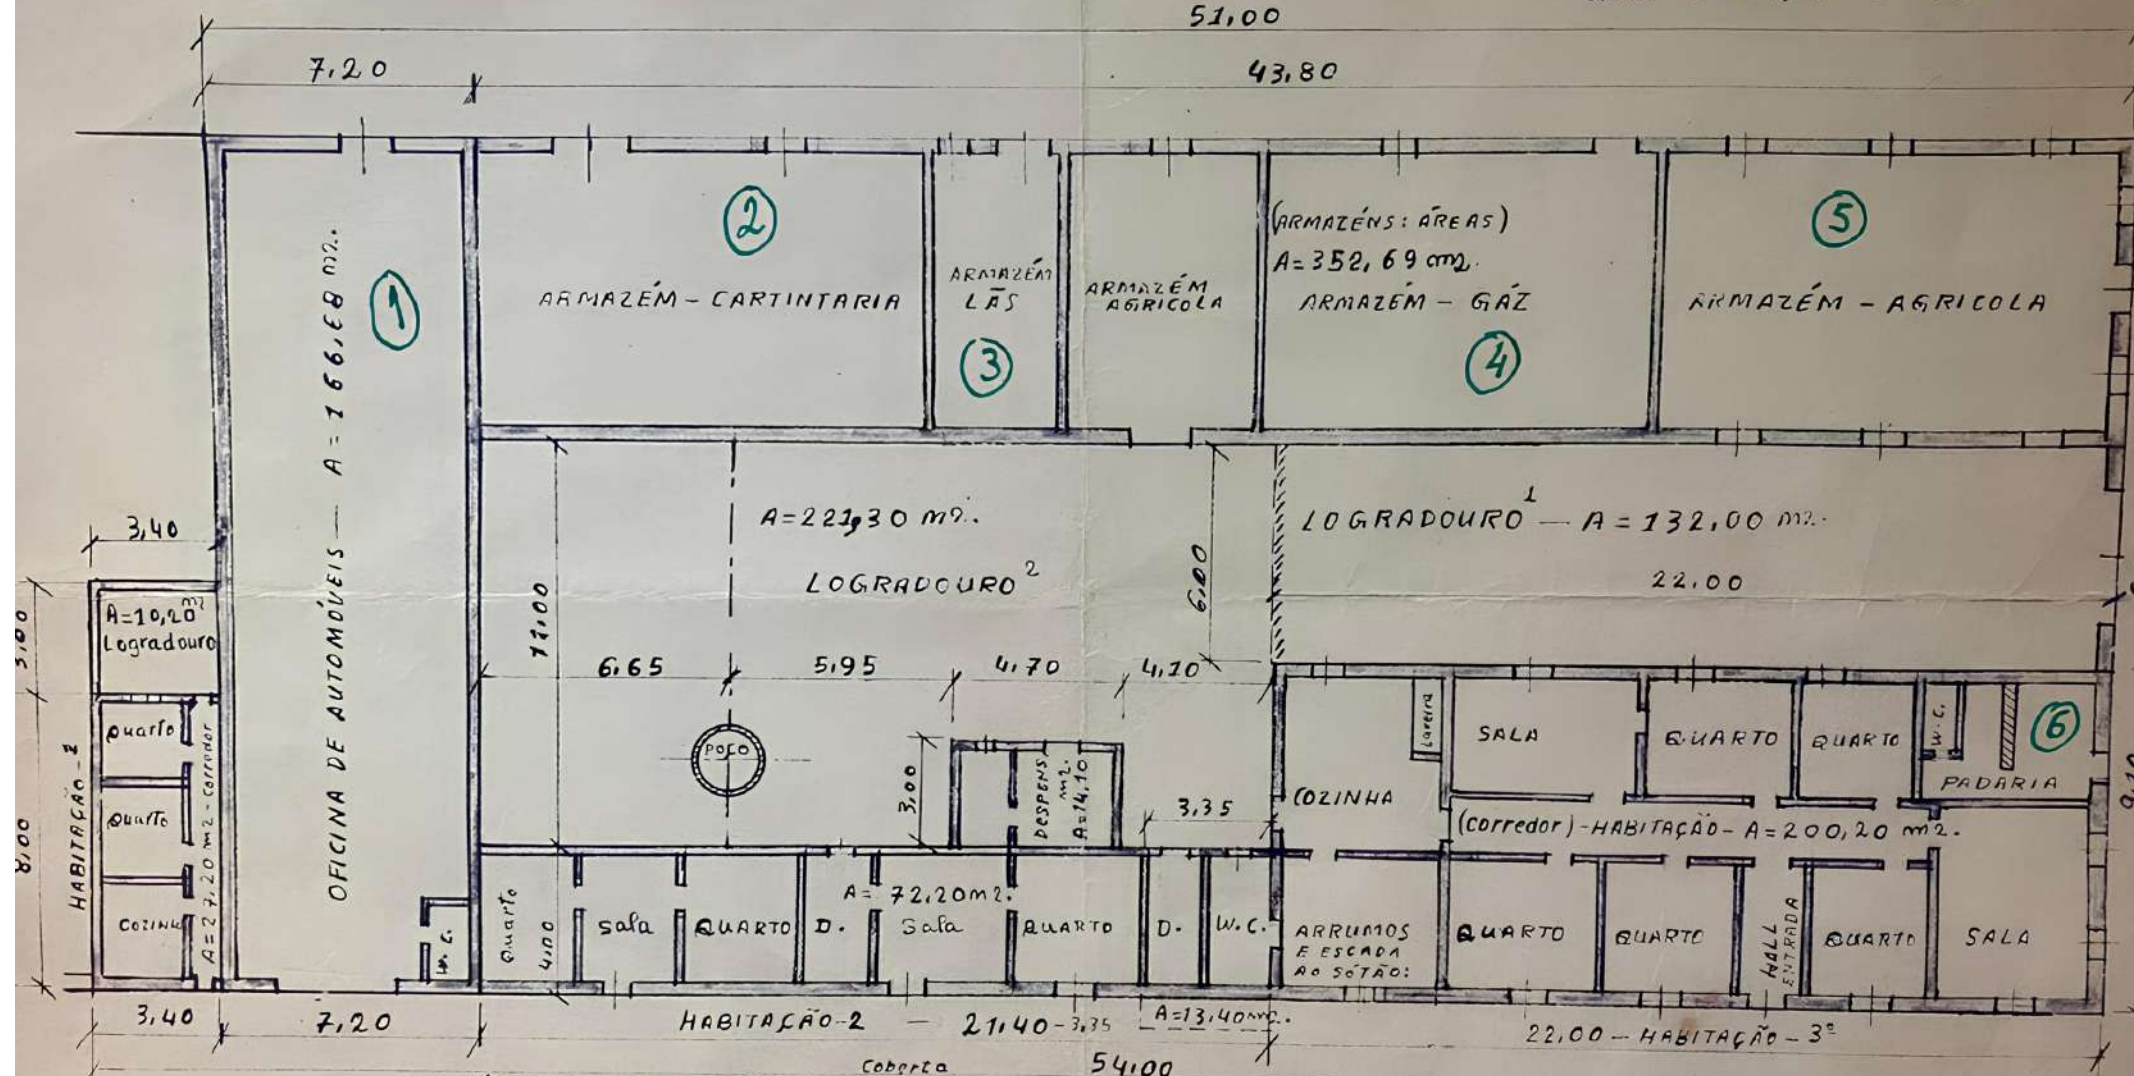

ÁREAS - HABITAÇÃO-1: A=27,20 m²; Descoberta = 10,20 m².

OFICINA DE AUTOMÓVEIS: A=166,68 m².

ARMAZÉNS: ÁREAS = 352,69 m².

HABITAÇÕES: 2 - A=72,20 m². -- -- -- -- -- DEPENDÊNCIA DO LOGRADOURO: A=14,70 m².

HABITAÇÃO-3 = A=200,20 m². DESPENSA E CASA DE BANHO: A=13,40 m².

ÁREA DESCOBERTA: LOGRADOUROS: A=363,50 m².

ÁREA TOTAL: A=1.209,97 m². ÁREAS COBERTAS = 846,47 m²

ESCALA 1/200

Horácio Chaiño Pereira

Horácio Chaiño Pereira
Bairro de S. João
GRÂNDOLA
DESENHADOR PROFISSIONAL