
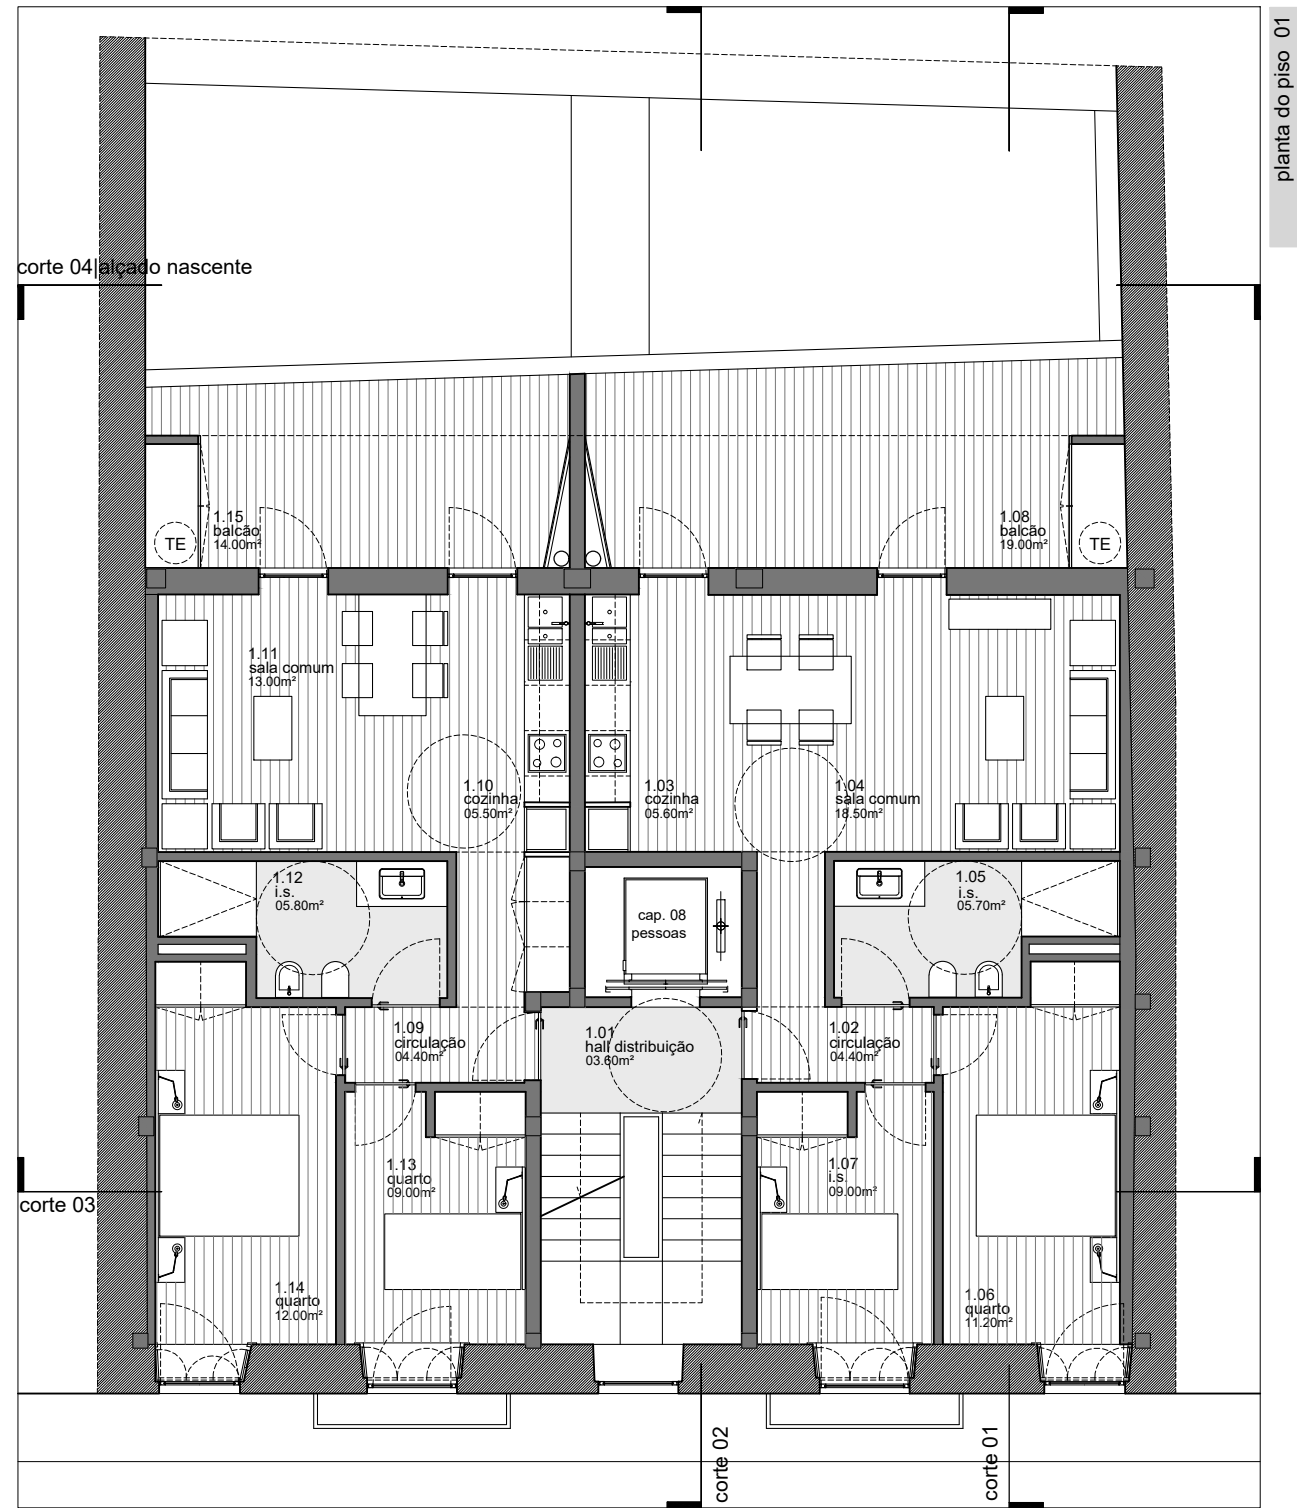


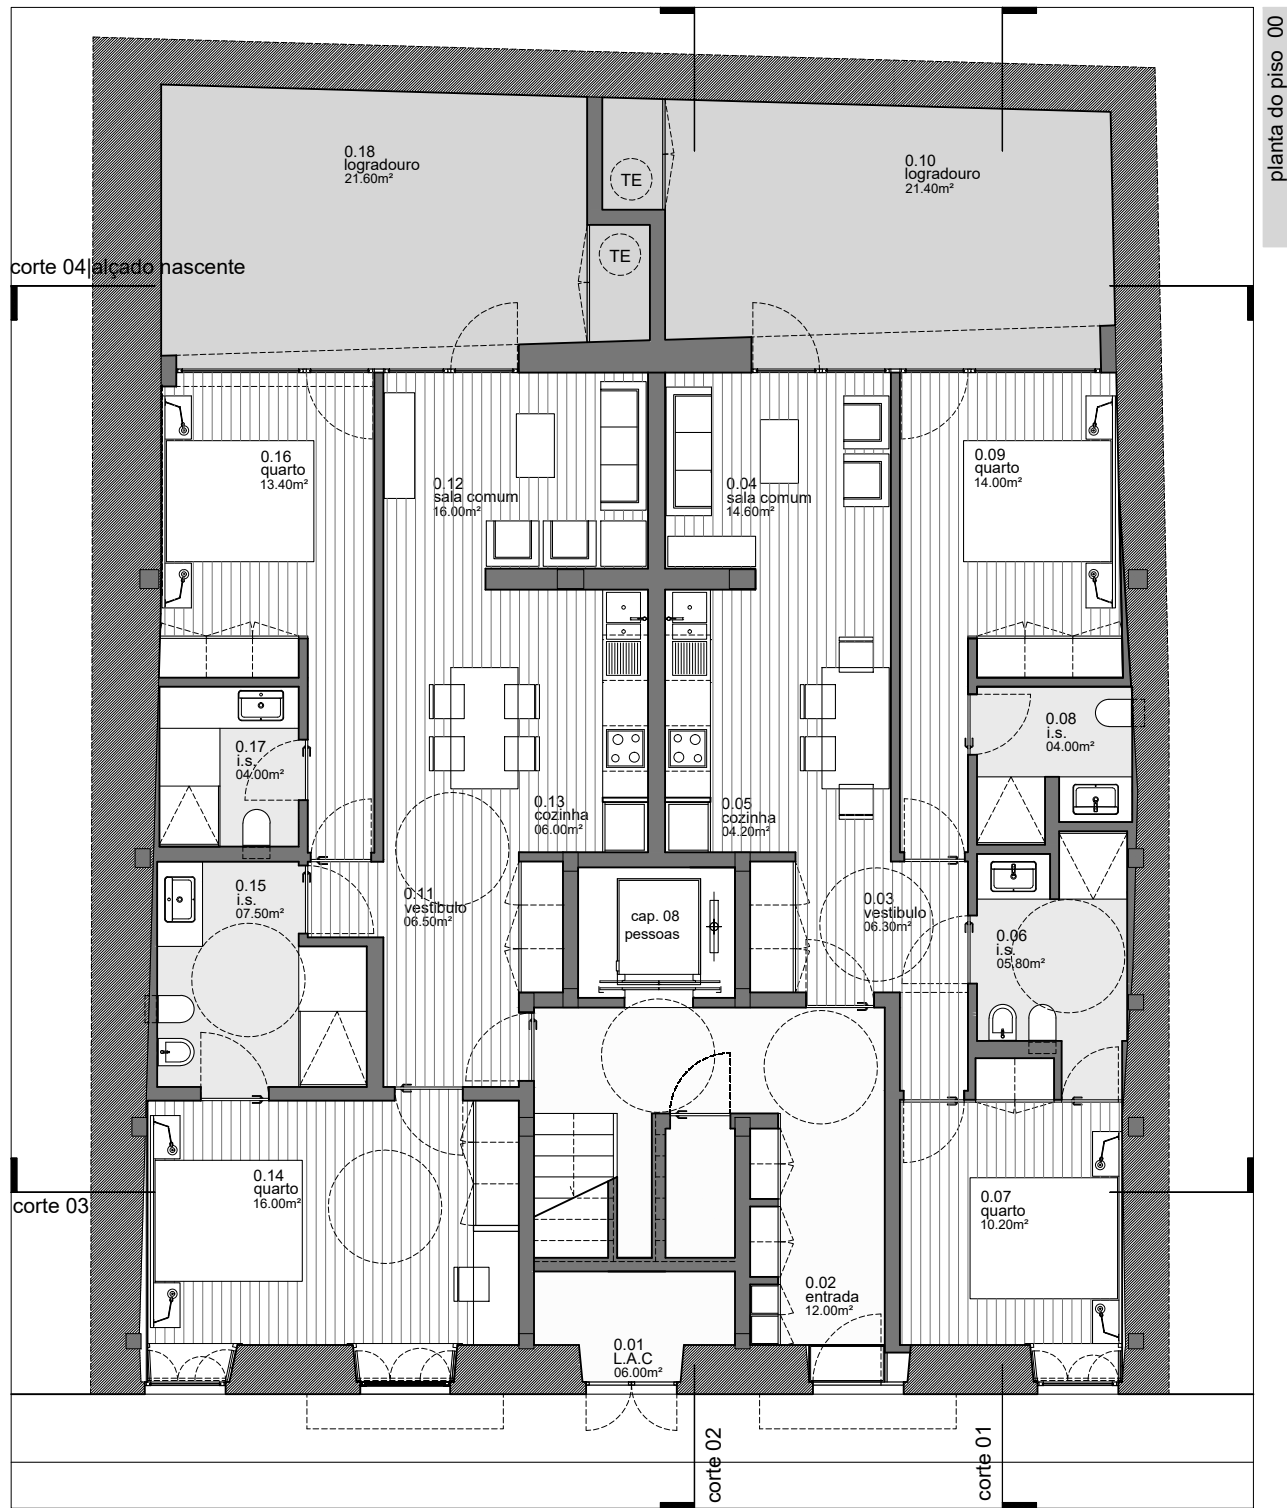

LUIS ALMEIDA E SOUSA, arquitectos lda.

travessa da Graça, 9d - 9500 Ponta Delgada tel. 296 30 47 60 fax 296 30 47 69 e-mail las-arq@sapo.pt

colaboradores Jaime Ponte, arq.

requerente Catedral das Somas, Lda

Rua do Brum nºs 18 a 26, 9500-036 Ponta Delgada

projecto Reabilitação de imóvel para Apartamentos

Rua do Brum nº s 18, 20, 22, 24 e 26, São Sebastião, Ponta Delgada

fase Aditamento 04  
plantas dos pisos 00 e 01

norte



esc.

1:100

data.

12.2022

proc.

arq. 16.18

este documento não pode ser utilizado ou reproduzido, no todo ou em parte, sem autorização expressa do autor

12d