



ÁREA BRUTA DO PISO = 438.75 m²
ÁREA LÚO PISO (Índices) = 420.00 m²

OBRA / LOCAL:
Edifício de habitação
Jardim da Amoreira, Lote 38

REQUERENTE:
RICARDO ALEXANDRE ANTUNES CONSULT. Lda

DESIGNAÇÃO:
EDIFÍCIO DE HABITAÇÃO
PLANTA DO PISO TIPO

VERSÃO:
1

PROJETO / Alteração
ARQUITECTURA

Fase:
PROJECTO ALTERAÇÕES

Data:
Município de Odivelas, 17 SET. 2012

TÉCNICO:
17 SET. 2012

PROJETO Nº. 4818/OP
FICHERO: ARQ.

SUBSTITUI PROJECTO Nº.:
Município de Odivelas, 17 SET. 2012

DESENHO:
Sebastião J.A. Pires, arquiteta

Freelancer:
Maria Kouzmovna, arq.º


Escala:
1:100

FICHERO: ARQ.
PROJECTO Nº. 4818/OP

SUBSTITUI PROJECTO Nº.:
Município de Odivelas, 17 SET. 2012

Morada:
Rua 4 de Outubro nº1 cr esq. - 2820 - 208 Ramada

Tel. 21 083 88 98
argicobil@gmail.com

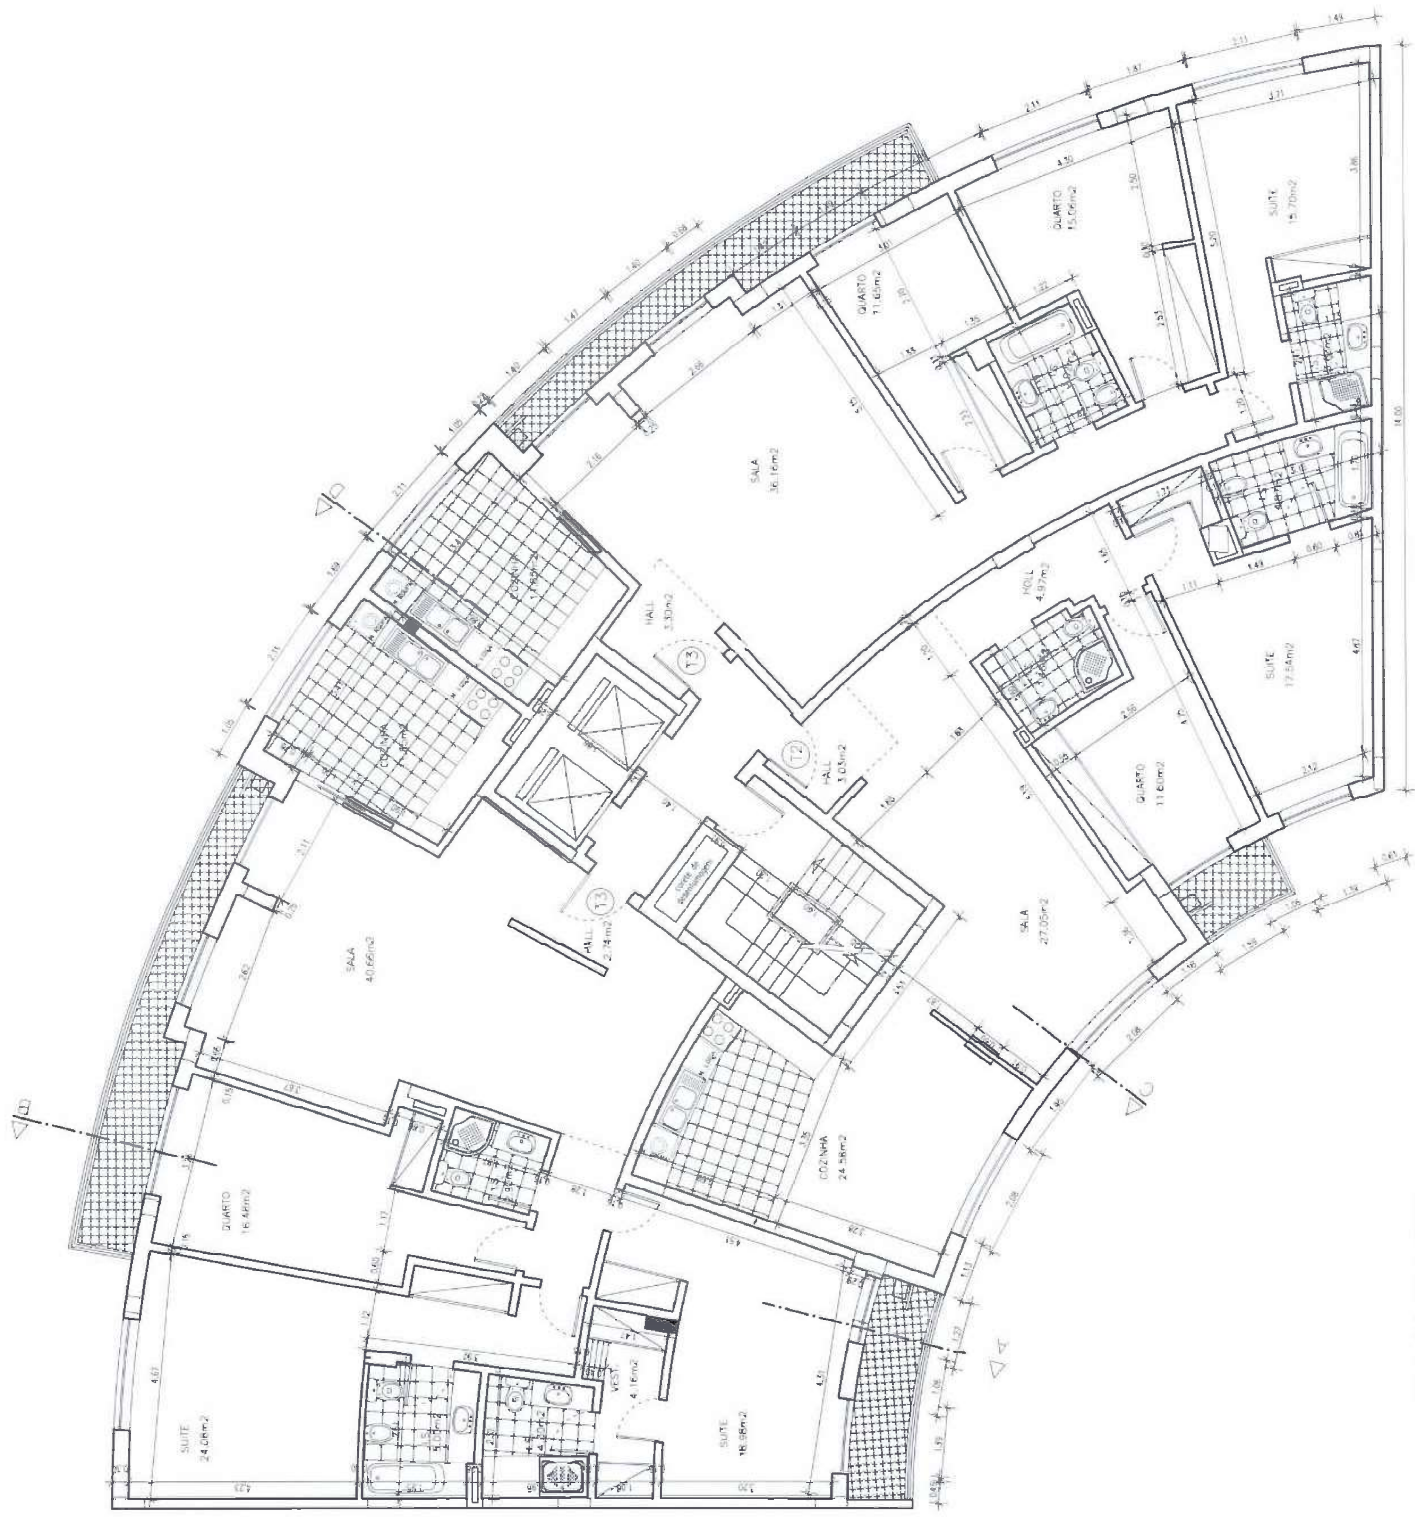

PLANTA DO PISO TIPO