





António Ferreira Coimbra

Modificação ao projecto apresentado para o predio que o Ex.^{mo} Sr. Antonio Ferreira Coimbra pretende mandar construir na Rua da Beneficencia.


Escala: 1:100.

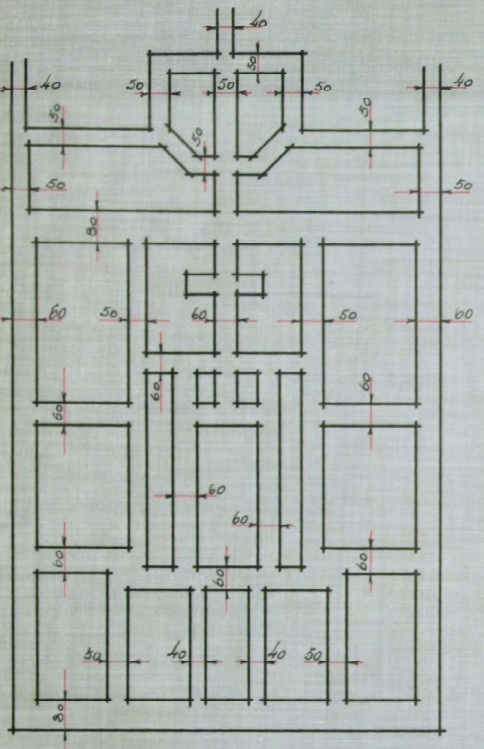


Planta dos esvaneos

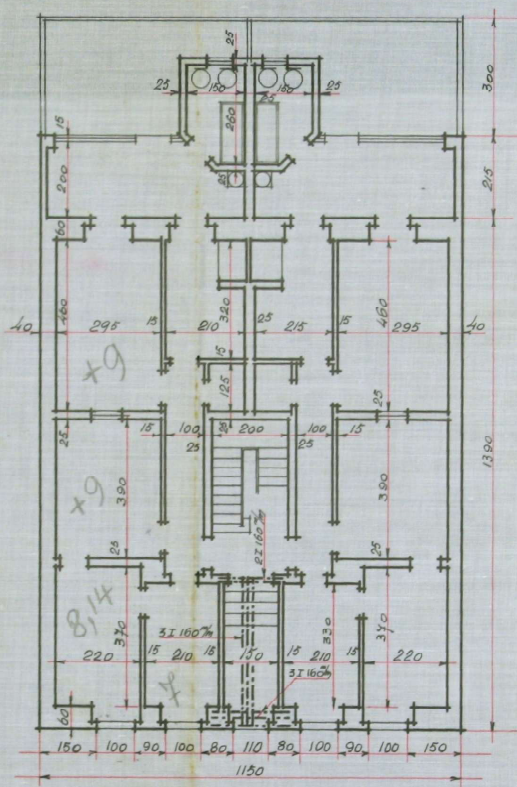

Planta do 1.º

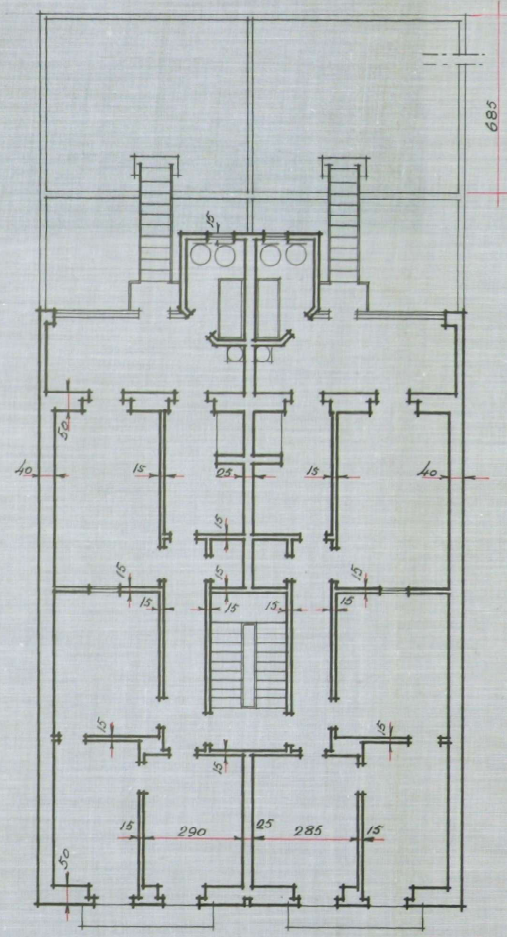

Planta dos andares

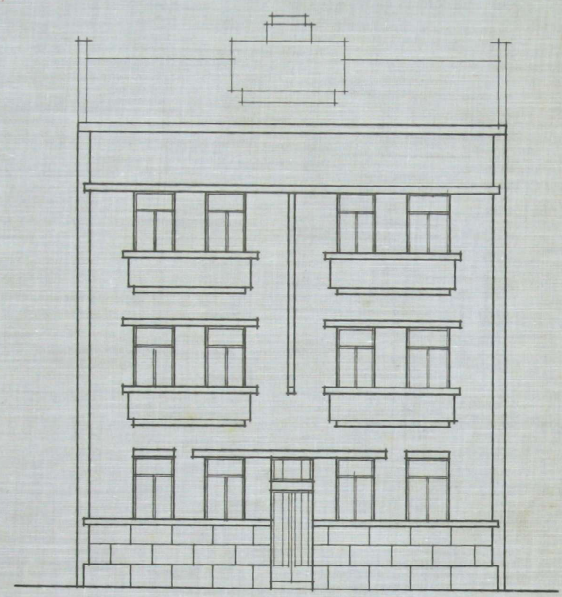

fachada principal

António Ferreira Coimbra