



00001

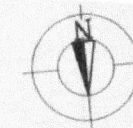

72.00

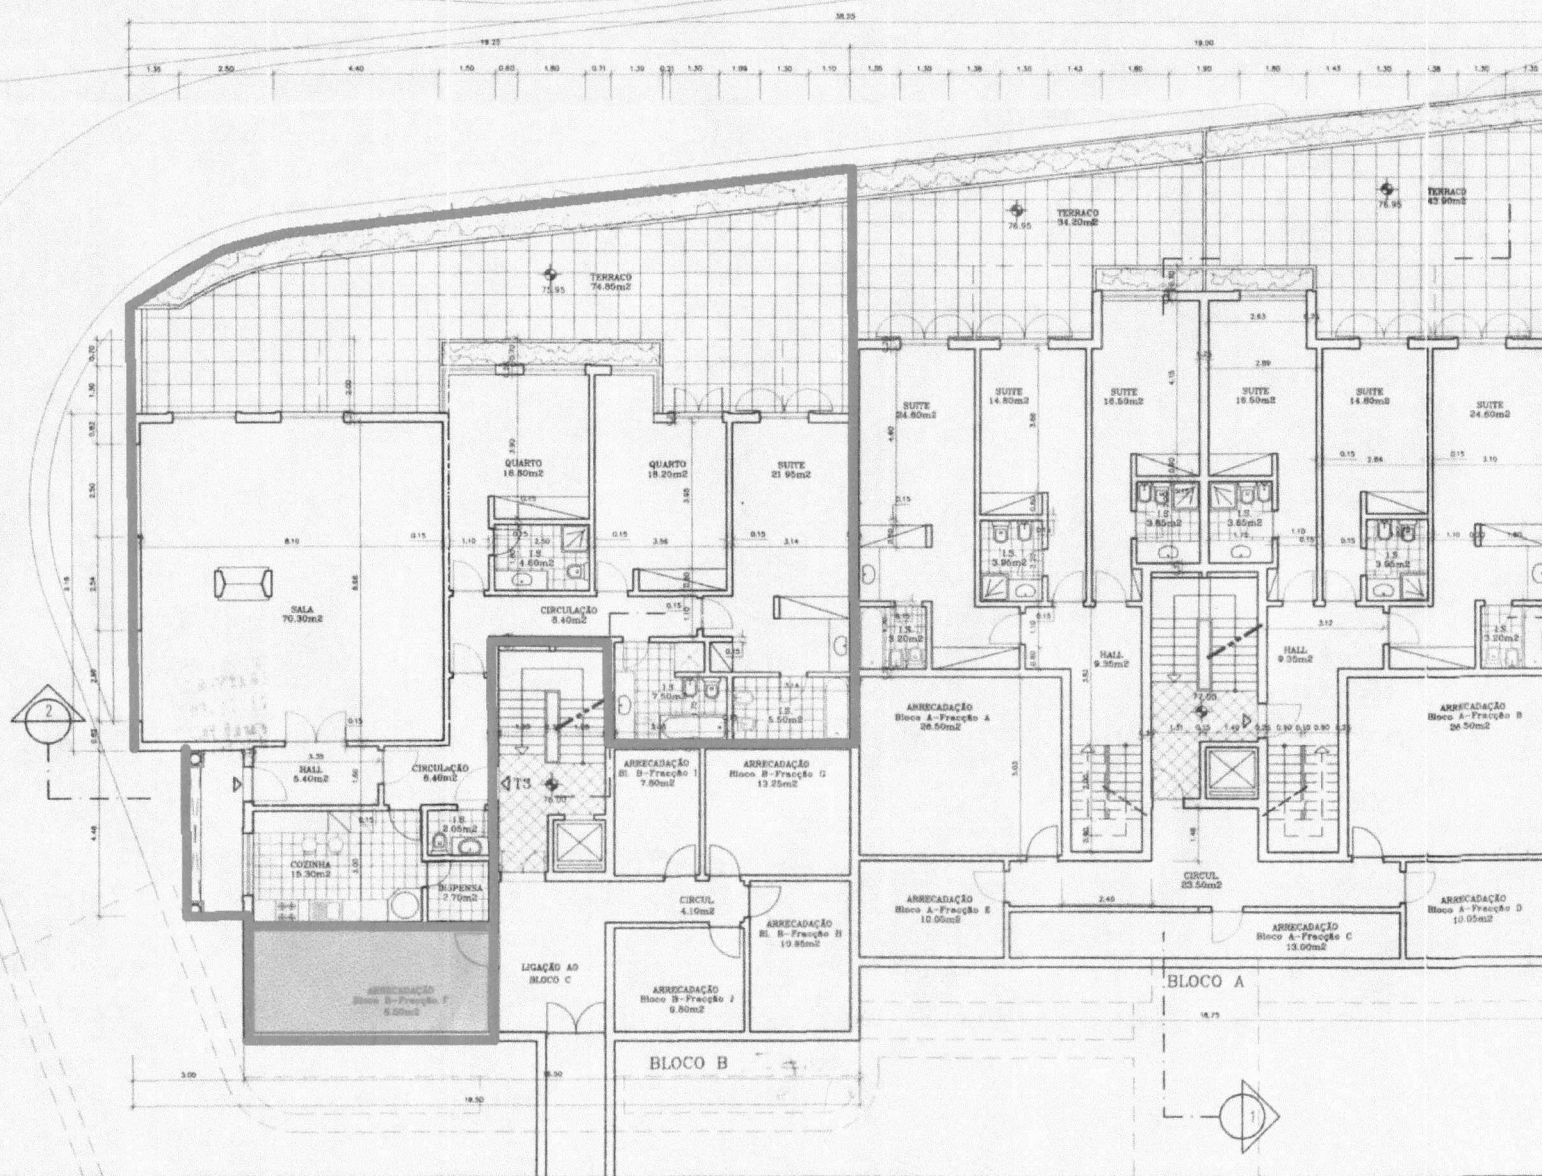

CLIENTE:

COVELAR Construção Civil Lda.

Av. do Brasil 147 9º Esq. 1700 Uniboo

Maria da Cunha e Menezes

Técnica inscrita no D.A.P. nº 7438

AV. MANUEL JOÃO CARVALHO E COSTA, Nº 15 - 2750/424 - CASCAIS
TELEFONES (01) 484-1071 / 484-1099 FAX (01) 484-1165OBRA: APARTAMENTOS MONTE ESTORIL
VILAS SABOIA

PROJECTO: Alterações/Ampliação DEPART: ARQ

FASE: Desenho Final REVISÃO: Set. 2001

DESIGNAÇÃO: BLOCOS A e B (77.00, 76.00)
PLANTA DO PISO - 1

DESENH: DES. N: 02

ESCALA: 1/100 DATA: Jul. 1998

Técnico 4100

RESERVAM-SE OS DIREITOS DE AUTOR SOBRE TODAS AS INFORMAÇÕES
INSERIDAS NESTE DESENHO. NÃO PODENDO SER REPRODUZIDAS, NO
SEU TODO OU EM PARTE, SEM O PREVO CONSENTIMENTO POR ESCRITO