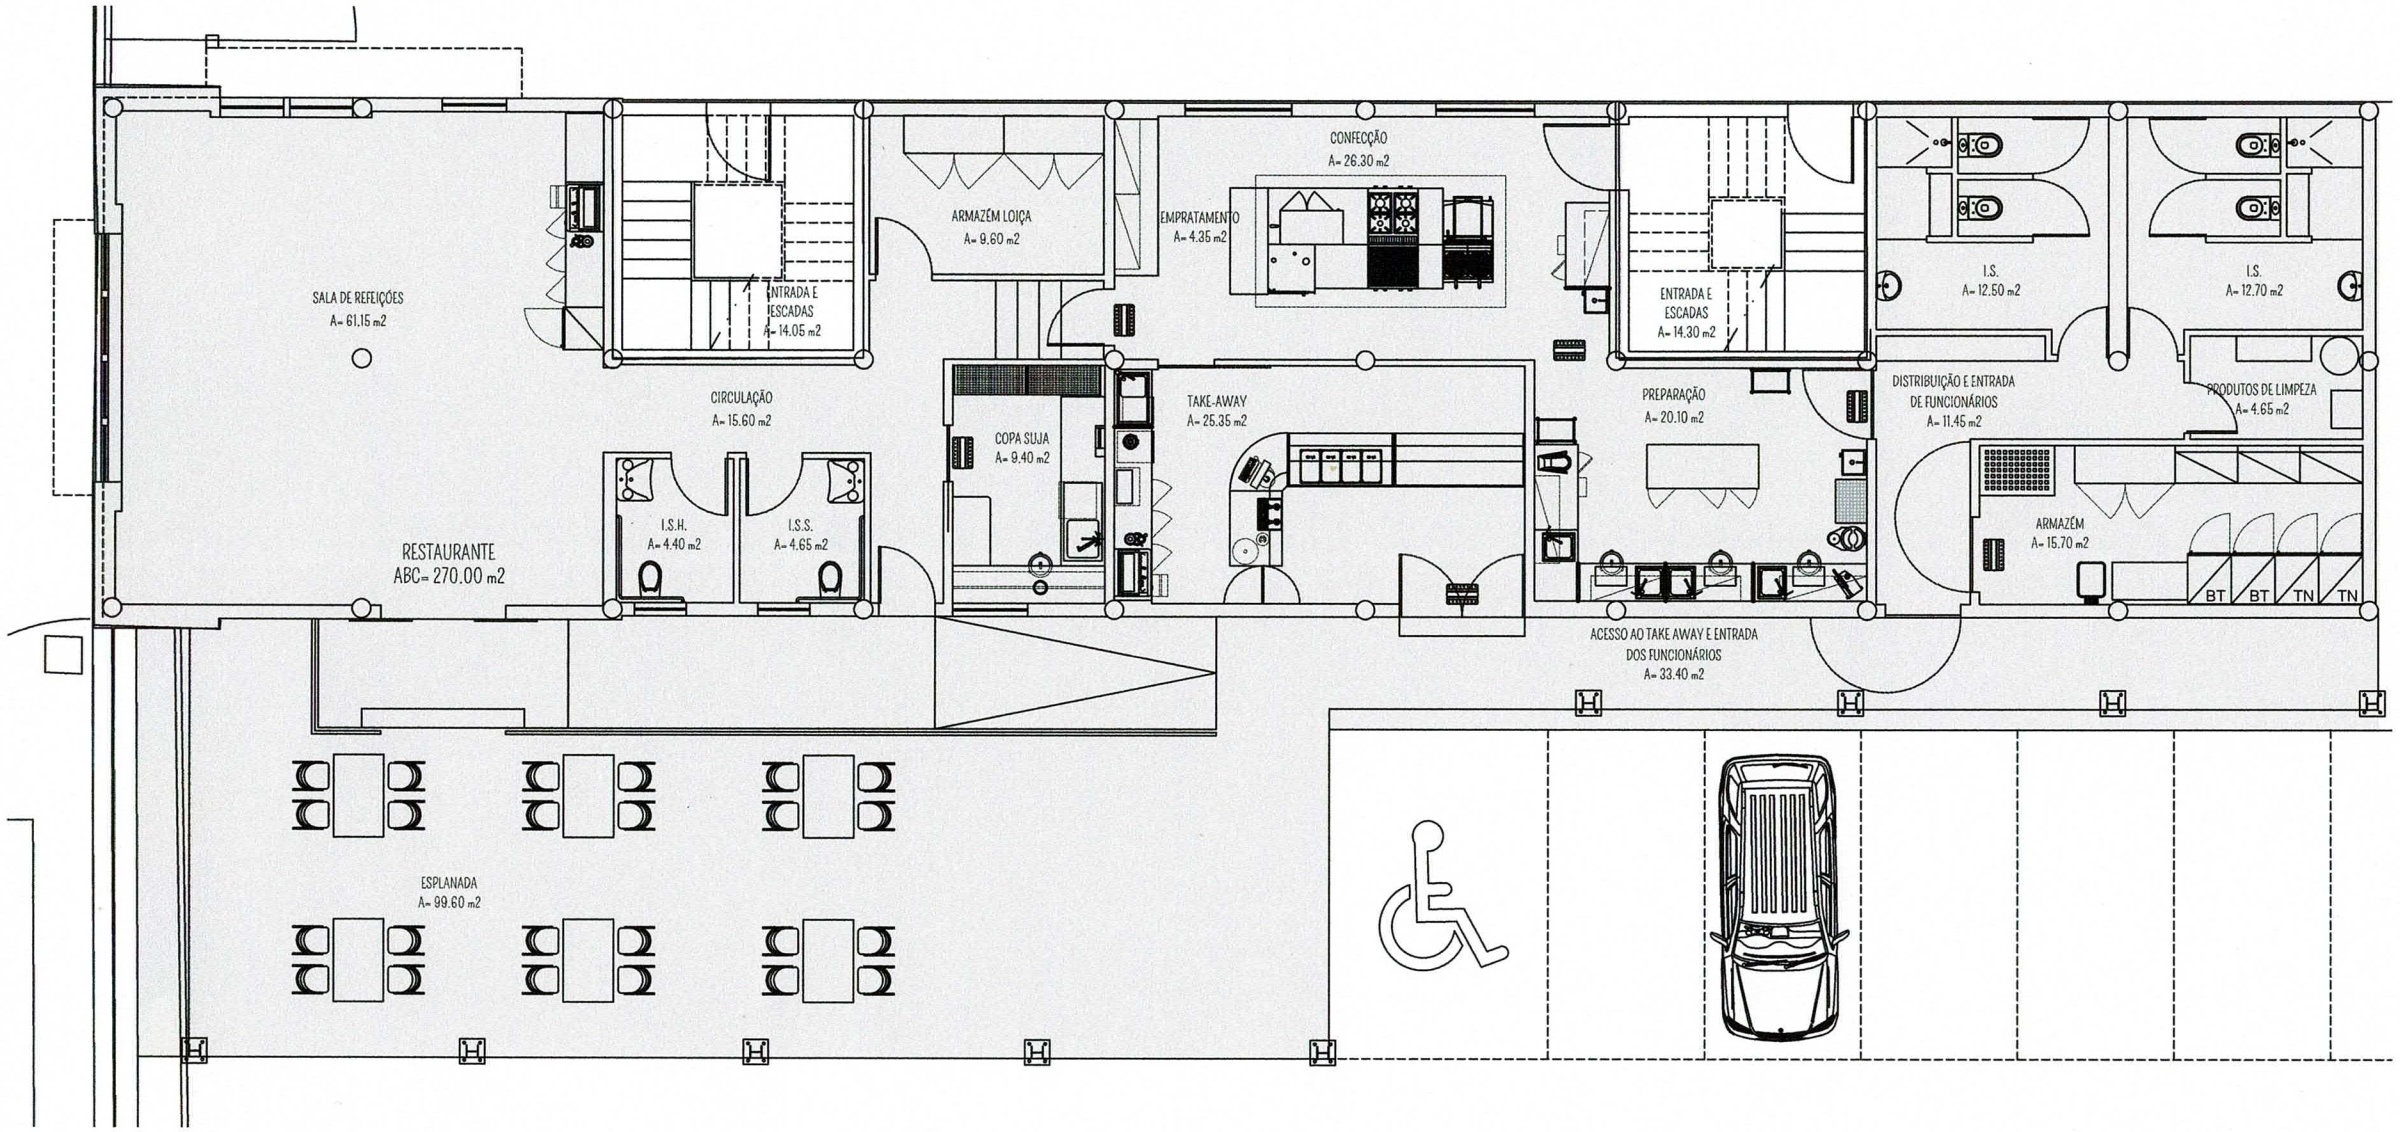

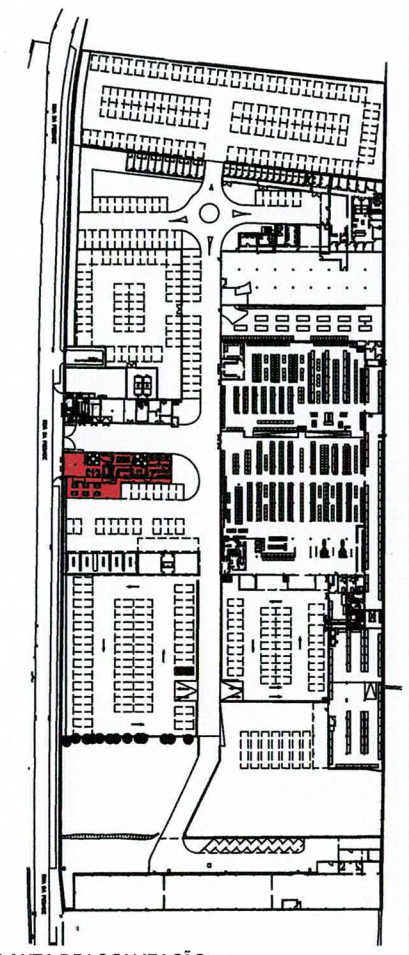

PLANTA DE LOCALIZAÇÃO
S/ESCALA

AGRILOJA | PONTA DELGADA

REQUERENTE : AGRIPÉLAGO - COMÉRCIO AGRÍCOLA MORADA: ...		DESIGNAÇÃO: PLANTA DO PISO 0 (RESTAURAÇÃO)	
LOCAL DA OBRA : ...		DATA: JANEIRO 2026	DESENHO Nº: 01
FREGUESIA: ...	CONCELHO : ...	VERSÃO: 01	
ESPECIALIDADE: ARQUITECTURA	FASE: ...	ESCALAS: 1:100	