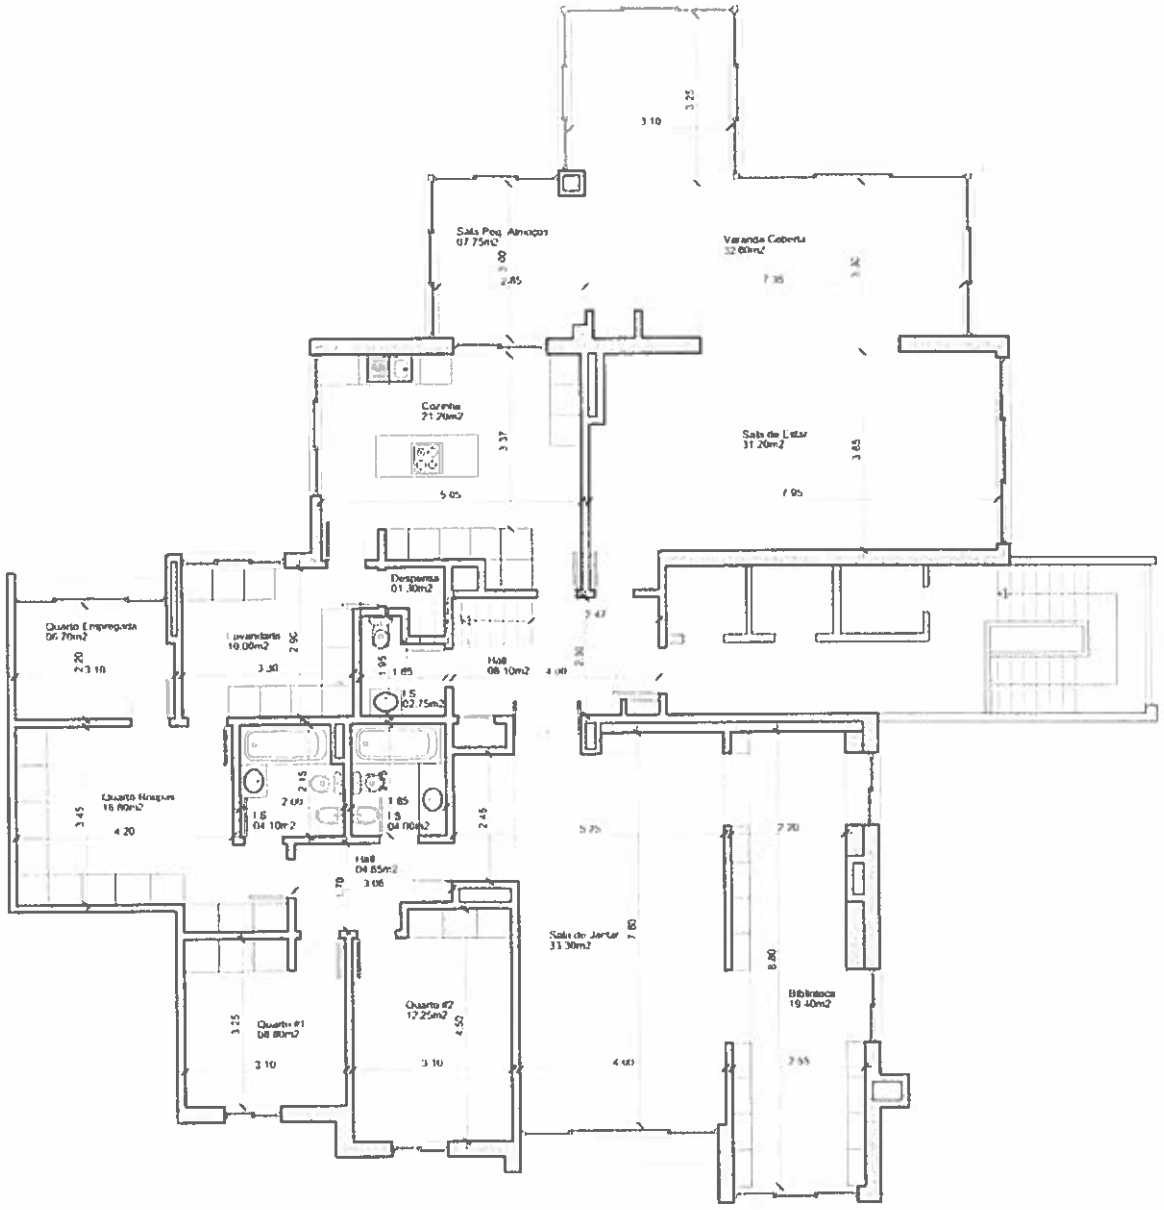

N

| autora

SANDRA DIAS, Arq.
Ordem Arquitectos 5225

tlm: 00351 96 443 99 29
email: arq.sandradias@gmail.com

| projeto, designação peça

ANTONIO SIMOES DE ALMEIDA
RUA DOM JOSE DE AVILEZ, N 1 BLOCO A 7 ANDAR 2785-300 CASCAIS

LEVANTAMENTO ARQUITETURA - PLANTA PISO INFERIOR

| escala

1/100

| data

Julho/2018

1

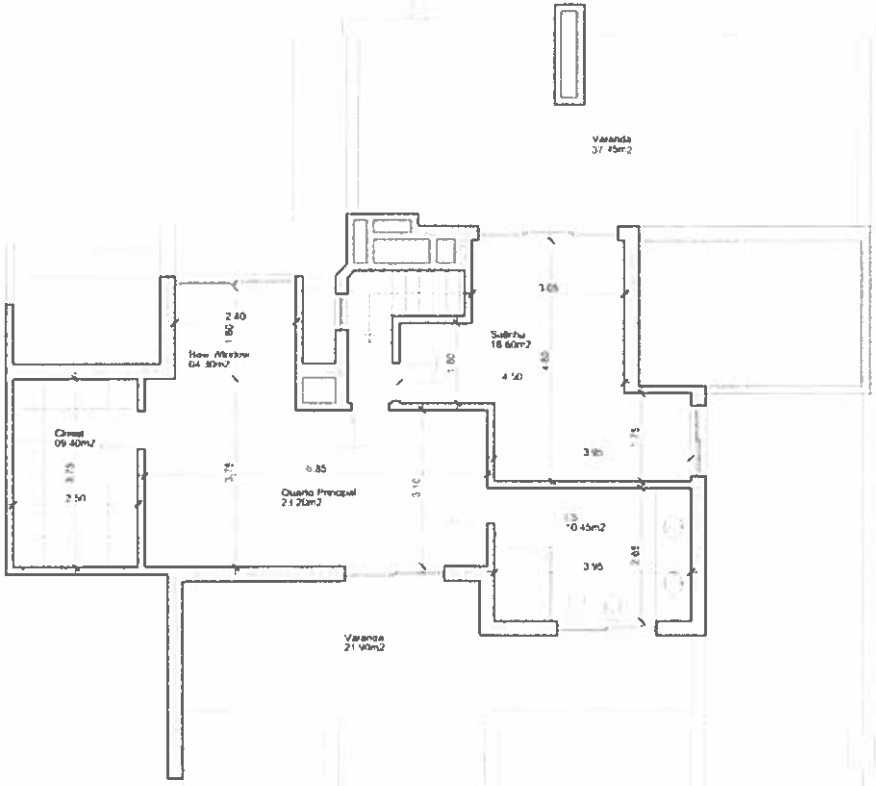

N

| autora

SANDRA DIAS, Arq.
Ordem Arquitetos 5275

tm 00351 96 443 99 79
email arq.sandradias@gmail.com

| projeto designação peça

ANTONIO SIMOES DE ALMEIDA
RUA DOM JOSE DE AVILEZ, N 1 BLOCO A, 7 ANDAR - 2750-308 CASCAIS

LEVANTAMENTO ARQUITETURA - PLANTA PISO SUPERIOR

| escala

1/ 100

| data

Julho / 2018

2